

Akureyri janúar 2020.

Snjómokstur Mýrarvegi norðan Hamarstígs:

Þegar óveðrið kom í desember sl. þá urðu götur bæjarins íllfærar eða ófærar hefðbundnum ökutækjum. Þegar veður skánaði þá kom það upp sem endra nær að Mýrarvegur norðan Þingvallarstrætis er seint mokaður og í svolítið skritinni röð. Í fyrstu er hann mokaður norður að Hamarstíg, nokkrum dögum seinna er farið að moka Rauðumýri, Grænumýri, Kambsmýri og Kringlumýri þá er farið að huga að mokstri á Mýrarvegi norður að Kambsmýri nokkrum dögum og mörgum hringingum síðar er mokað frá Kambsmýri norður í snúning að Mýrarvegi 117.


Þetta er svolítið skritin verktilhögun að taka Mýrarveg norðan Þingvallarstrætis í svona mörgum einingum og ekkert tekið tillit til þess að við Mýrarveg norðanverðan eru fjölbýlishús með alls 60 íbúðum sem eru fyrir eldra fólk sem þarf ýmsa utanakomadi þjónustu eins og t.d. ferilsbíla, heimahjúkrun á ýmsum tíma sólahrings, kemur fyrir að sjúkraflutningar eigi sér stað og einnig er fólk í þessum húsum með svokallaða neyðarhnappa til að fá aðstoð ef með þarf.

Það er ósk okkar íbúa fjölbýlishúsa við norðanverðan Mýrarveg að þessi aðferðafræði verði tekin til endurskoðunar og Mýrarvegur allur verði mokaður fyrir en gert er þar sem íbúafjöldi í þessum fjórum húsum er nokkuð mikill og utanaðkomandi þjónustustig er nokkuð hátt.

Með von um góðar undirtektir.



Þorgrímur Magnússon formaður Húsfélags Mýrarveggar 117

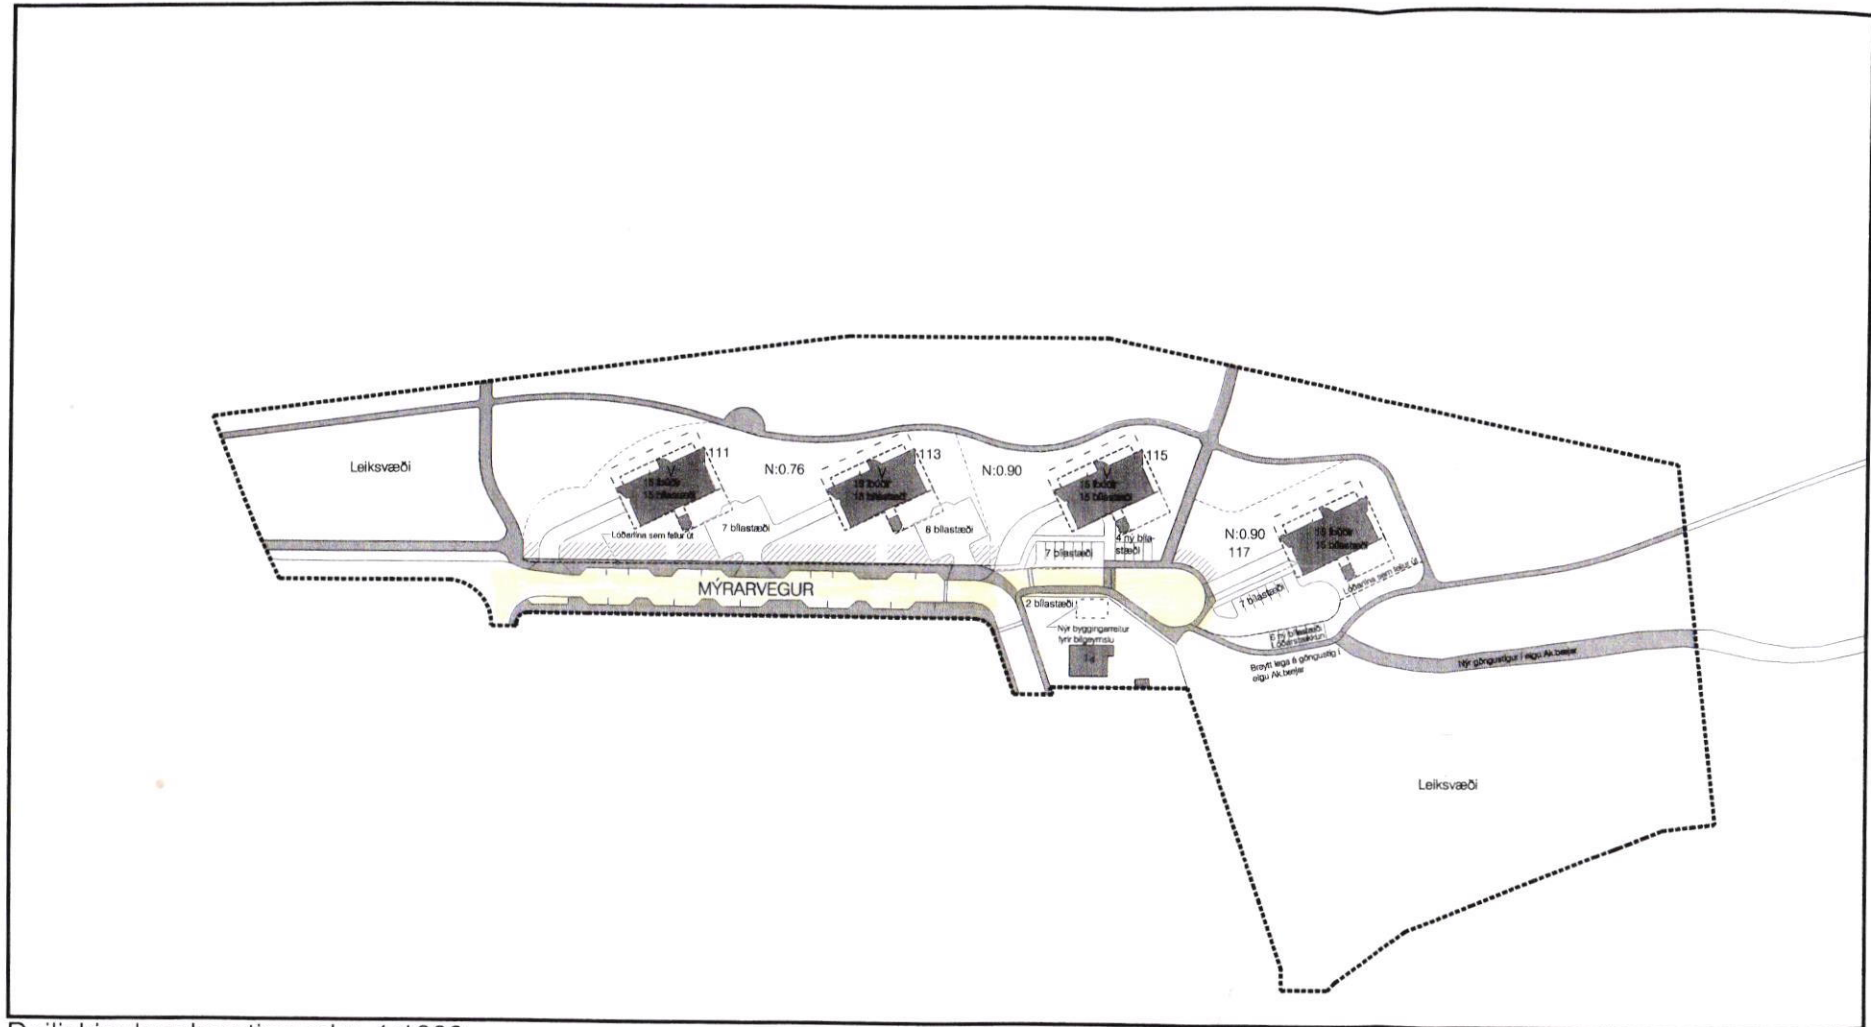

Deiliskipulagsbreyting mkv. 1:1000

Deiliskipulagsbreytingin felst í eftirfarandi atriðum:

1. Austurmörkum lóðarinnar nr. 111 og 113 er hliðrað mismikið til vestur til þess að koma er fyrir nýjum bílastæðum við vesturhlíð Myrarvegs. Hliðrunin er frá því að vera 1 m á suðausturhornpunkti lóðarinnar og niður í 0 m í norðaustur hornpunkti lóðarinnar. Núverandi lóðarstærð er 3926.8 m² og minnkar við færsluna um 60.2 m² og verður 3866.6 m².
2. Núverandi bílastæði við austurhlíð Myrarvegs eru flutt austar og innkeyrslur inná bílastæði innan lóða afmarkaðar með hellulögðum afmörkunum.
3. Gatnamótum Myrarvegs og Kambsmýrar er lyft upp um u.þ.b. 6 - 10 sm til þess að lækka umferðarhraðann. Göngu- og akstursleiðir á gatnamótunum eru aðgreindar með hellulögn.
4. Einbýlishúsalóðinni nr. 14 við Kambsmýri er bætt við skipulagssvæðið.
5. Við vesturmörk lóðarinnar Kambsmýri nr 14 er nýr hvíldingareitur fyrir bílnevmslu 5.0 x 8.5 m að

N

1