


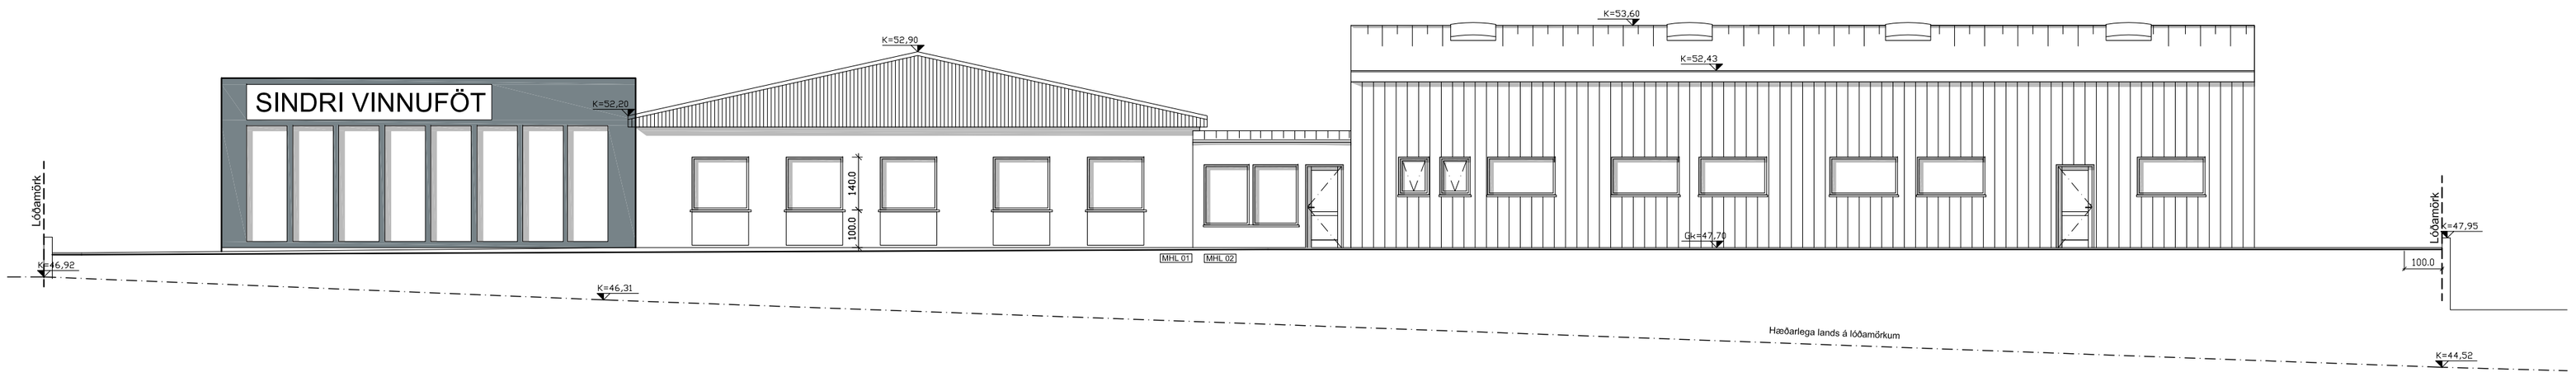


**Draupnisgata 2: Viðbygging**

**Tillöguteikningar sýna viðbyggingu við húsið á tvenna vegu. Önnur viðbyggingin er að lengja gamla húsið um eitt bil sem verða 63 m2 og hins vegar bæta við nýrri glerbyggingu vestan við gamla húsið sem verður 234 m2.**

**Samtals verða báðar viðbyggingarnar 297m2**

**Samkv deiliskipulagi er heildar byggingarmagn á lóðinni 1209,1m2 en samkv tillöguteikningum verður húsið 1224,7m2.**

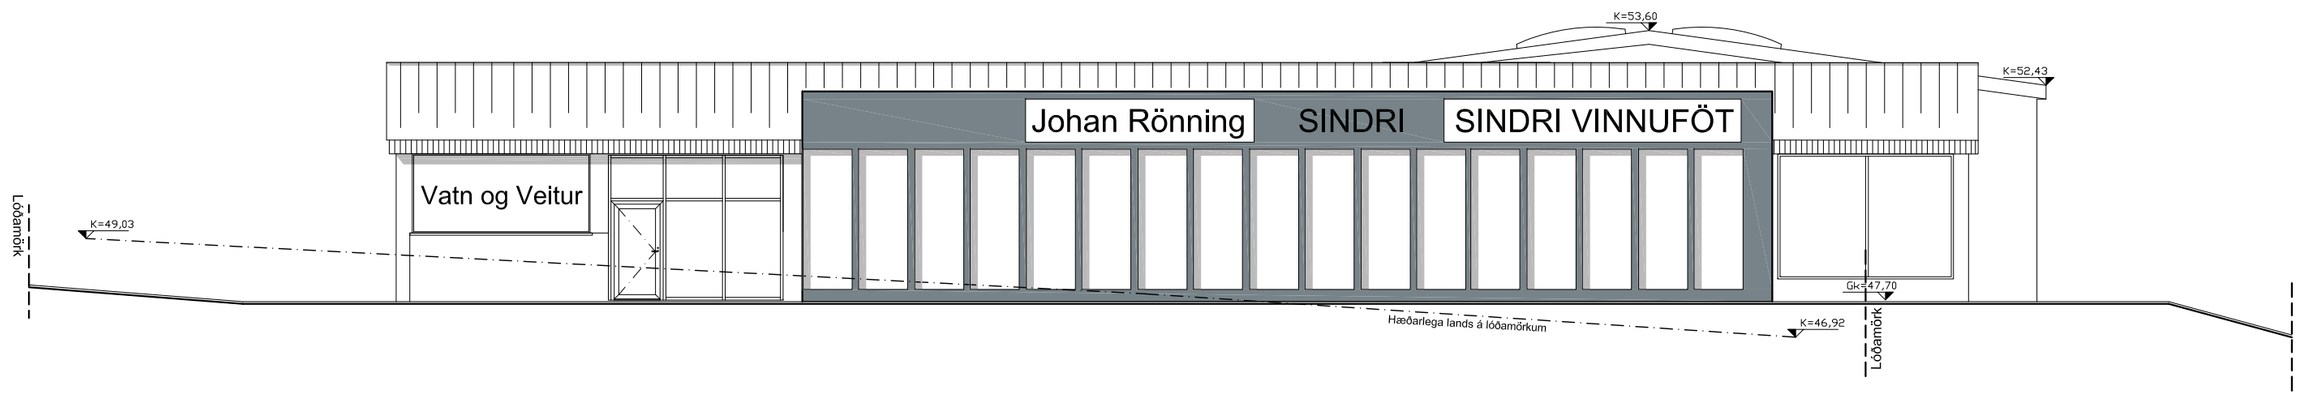**Ekki verður skorið af bílastæðum við húsið og heldur er gert ráð fyrir að fjölga þeim um 4.**

Hönnunarstjóri:

rögg teiknistofa
Espilundi 20, 600 Akureyri
Tel: 461 5165 - 897-7-897
Mail: roggteiknistofa@gmail.com
Rögnvaldur Harðarson Byggingarfræðingur, BFÍ KT: 080379-3319

DRAUPNISGATA 2
AKUREYRI
ÚTLITSTEIKNING
TILLÖGUTEIKNING

VERK: 1124
KVARÐI: 1: XX
DAGS: 10.06.2019
TEIKNAÐ: RÖGGI

**400**