



Suðvestur matshluti 5 - mkv. 1:100

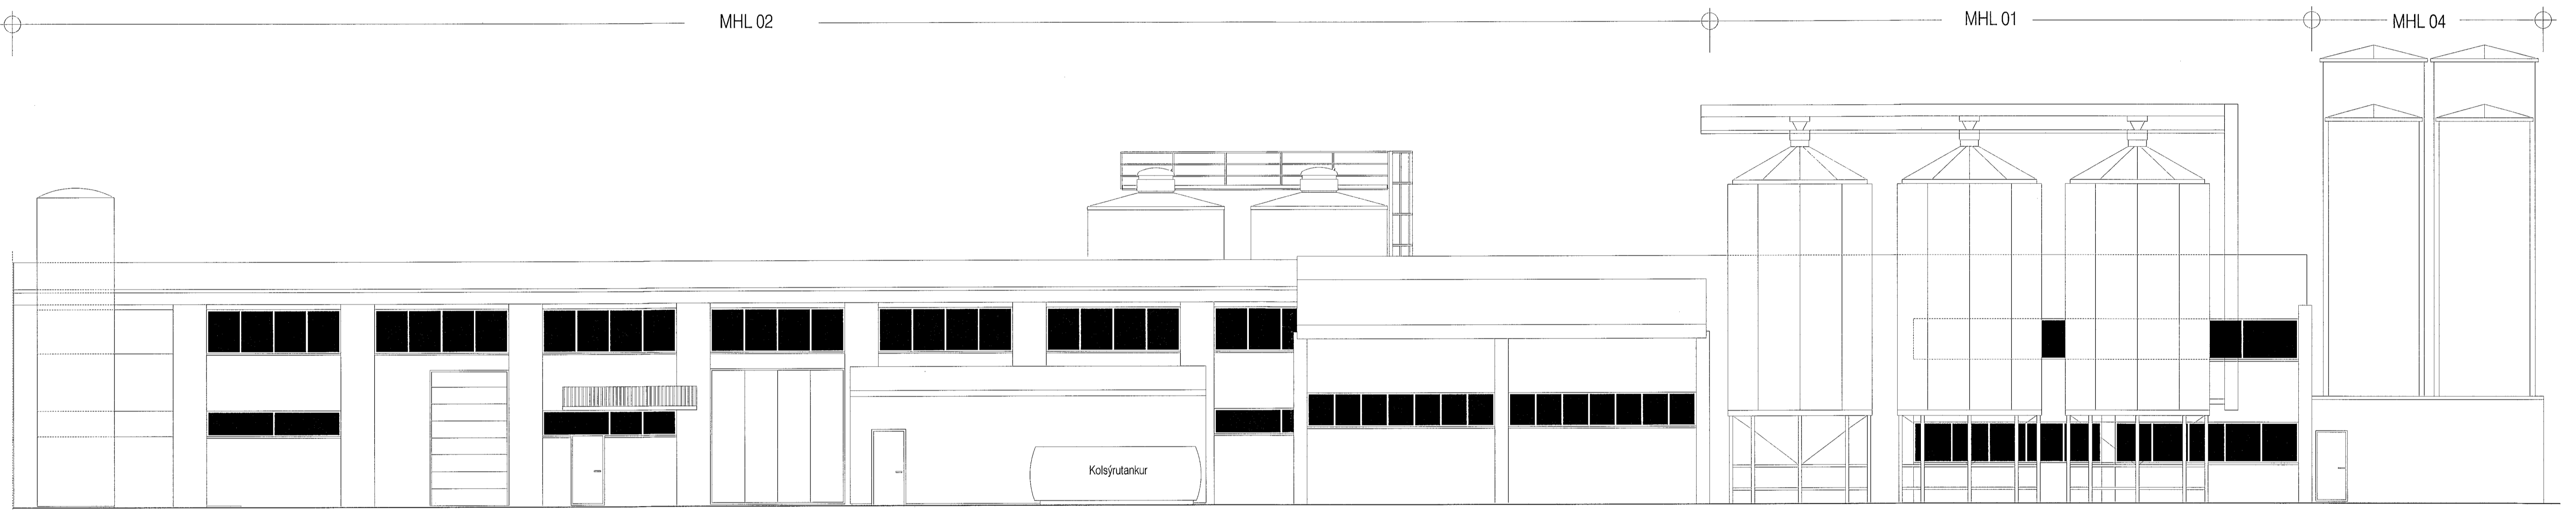

Suðvestur matshluti 1, 2 og 4 - mkv. 1:100

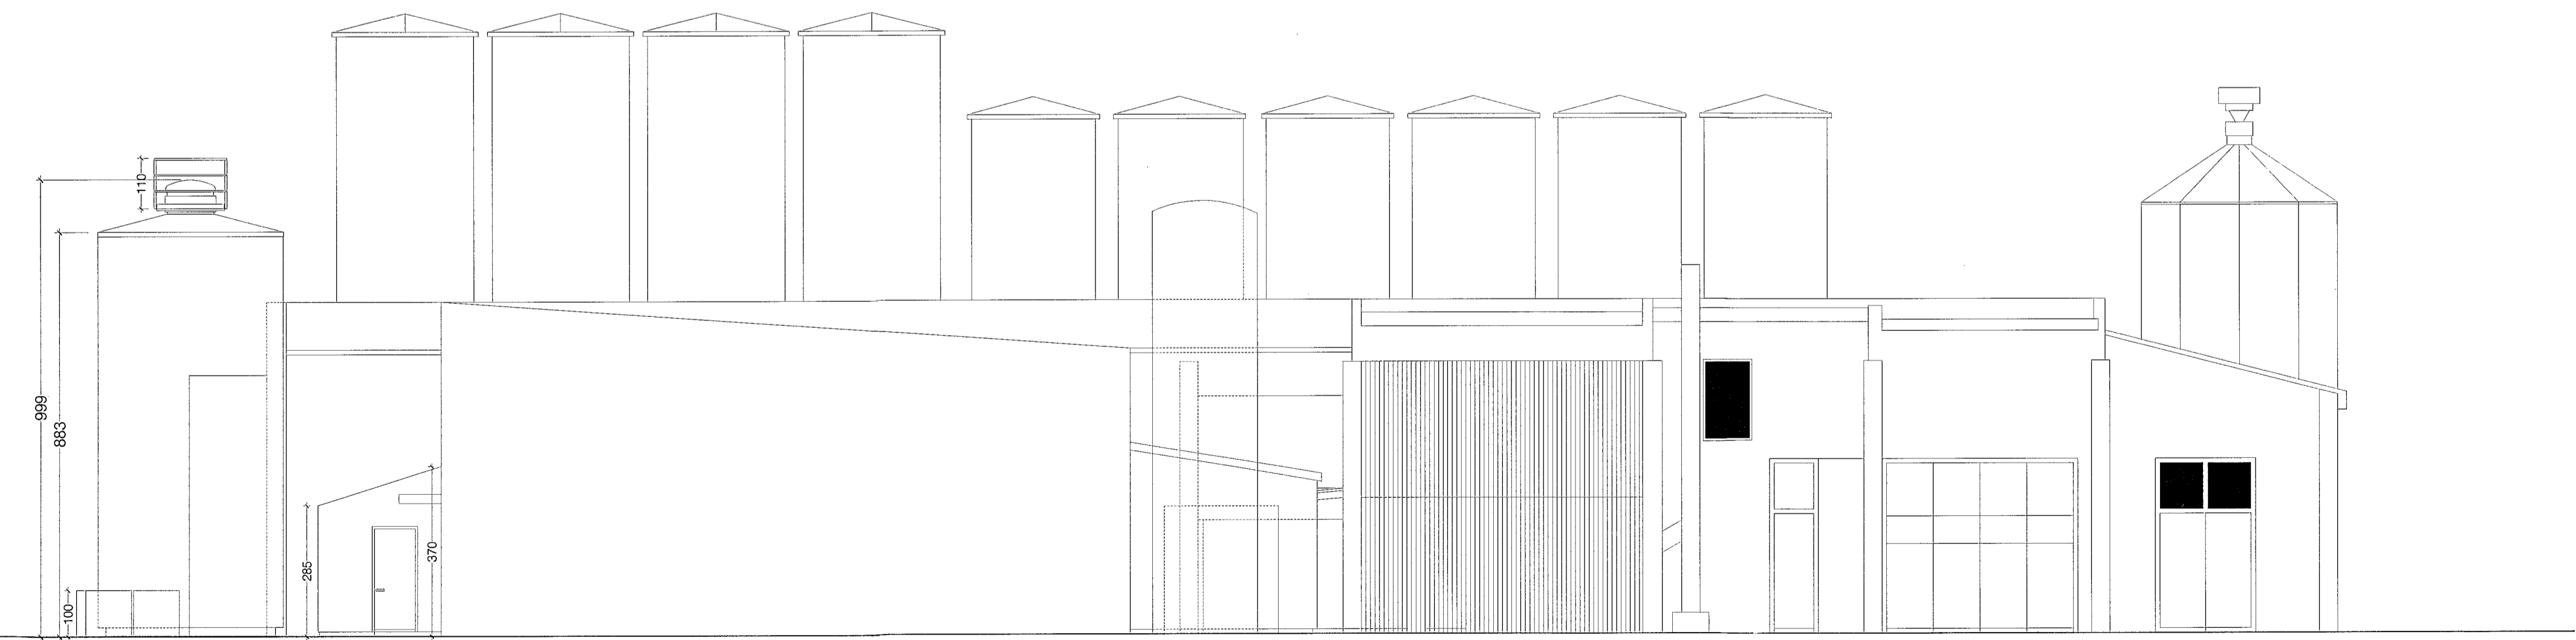

Norðvestur - mkv. 1:100

Breyting B dags. 11.01.2019:
Tveir nýir státtankar ásamt nýbyggingu undir tækniúnað
við austurhlöð vinnusalara. Veggir og þak byggingar
undir tækniúnað er klædd er með Yleiningum og gólf er
steinsteipt og einangrað með 100 plastelningun.
Árekstravörð er framan við tanka úr 100 sm háum
steinsteiptum vegg og úr 100 háum steinsteiptum
einingum.
Breyting dags. 12.12.2018:
Nýbygging undir hreinsistöð við vesturhlöð vinnusalara.

VÍFILFELL Furuvöllum 18

Byggingarstjóri: Ágúst Halsteinsson arkitekt
Verk: 27.19
Kvæði: 1:100
e/fni: Útlitsmyndir.
dags: 12.12.2018 b:11.01.2019 c: d: e: f: g: blað: 107B

