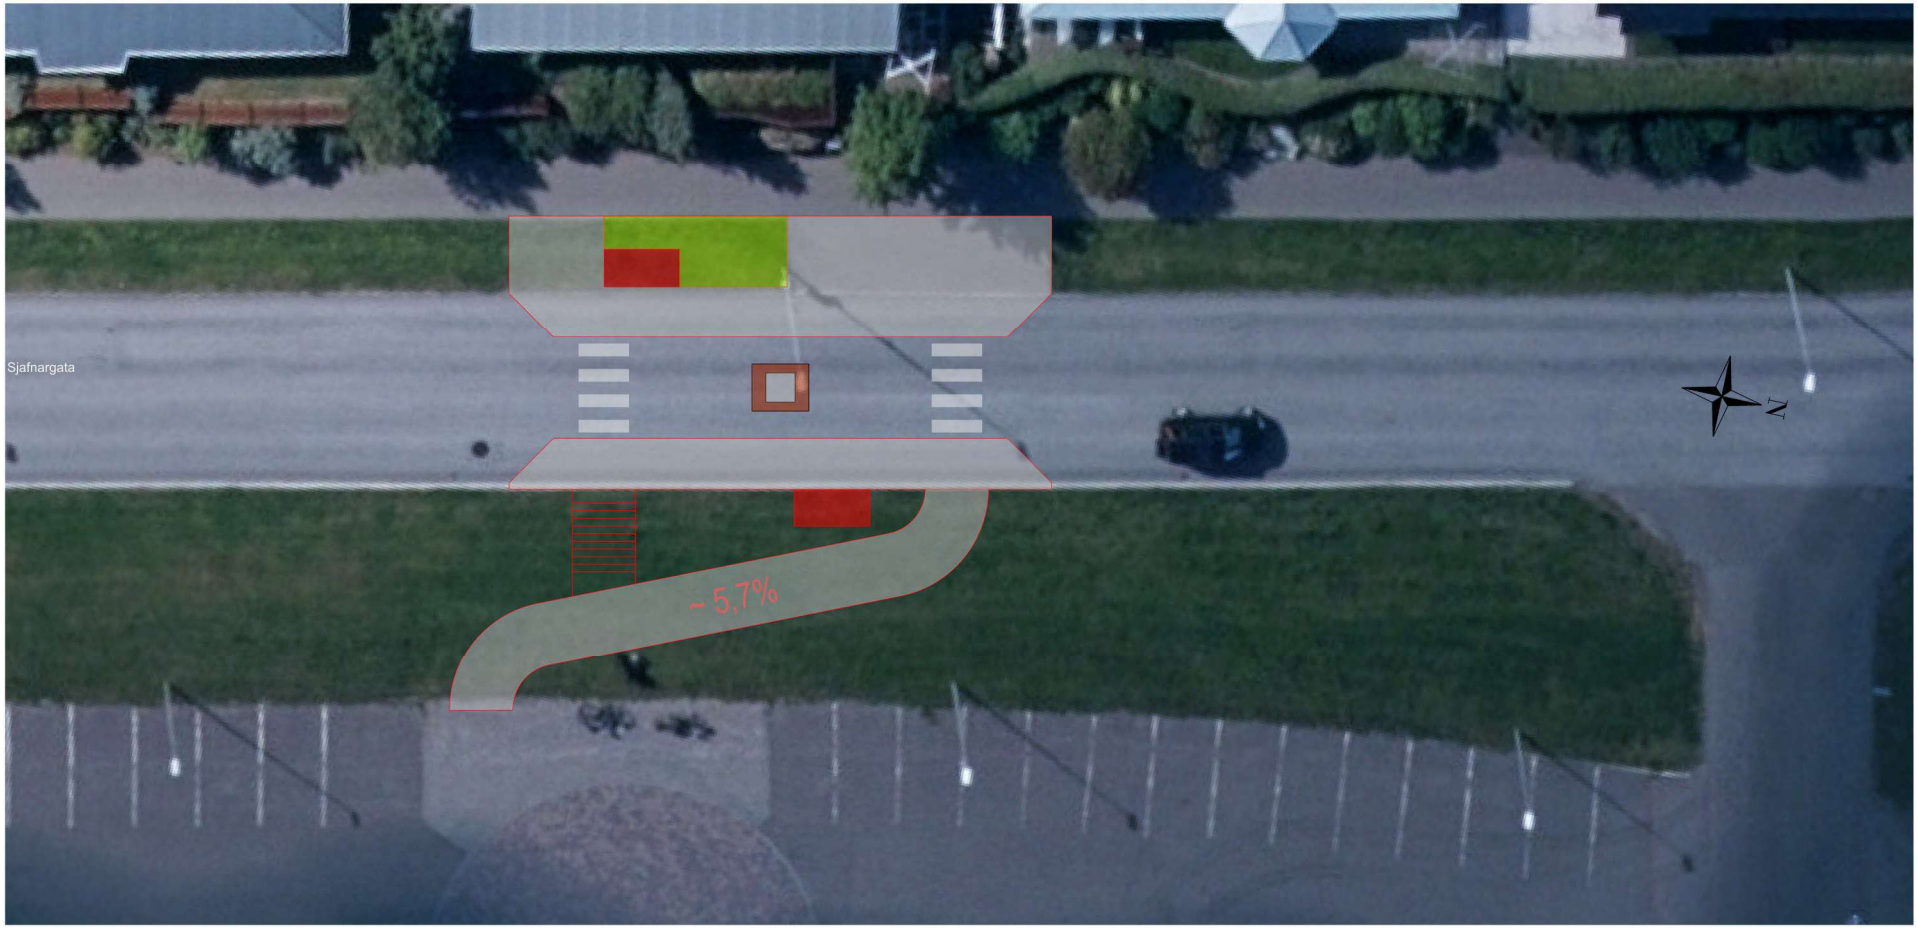

0 5 10 15 20 25 m

1:150 (A2)

MANNVIT
Urðarhvarfi 6 203 Kópavogi Sími: 422 3000 Fax: 422 3001
www.mannvit.is mannvit@mannvit.is Kt: 430572-0169

Akureyrarbær
UMHVERFIS- OG MANNVIRKJASVIÐ
GEISLAGATA 9, 600 AKUREYRI
SÍMI: 460 1000
akureyri@akureyri.is

ÚTGÁFUFERILL

ÚTG.	DAGS.	SKÝRINGAR	HANNAÐ	YFIRF.	SAMÞ.
F01	05.2023	FRUMDRÖG	HB	XX	HB

DAGS. UNDIRSKRIFTAR F.H. MANNVITS

ÖLL AFNOT OG AFRITUN TEIKNINGAR, AÐ HLUTA EÐA Í HEILD, ER HÁÐ SKRIFLEGU LEYFI HÖFUNDA

STOPPISTÖÐ VIÐ VMA

FRUMDRÖG

Tillaga 01 - Þrenging í eina akrein

VERKNÚMER	MÆLIKVARÐI	STÆRÐ
1.650.262	1:150	A2
TÖLVUSKRÁ: Yfirlitsmynd...dgn	TEIKNINGANÚMER: 1650262-CDR-XXXX	ÚTGÁFA: F01