


Deiliskipulag 3.áfangna Hálanda í landi Hlíðarenda, Akureyri - breyting á deiliskipulagi.

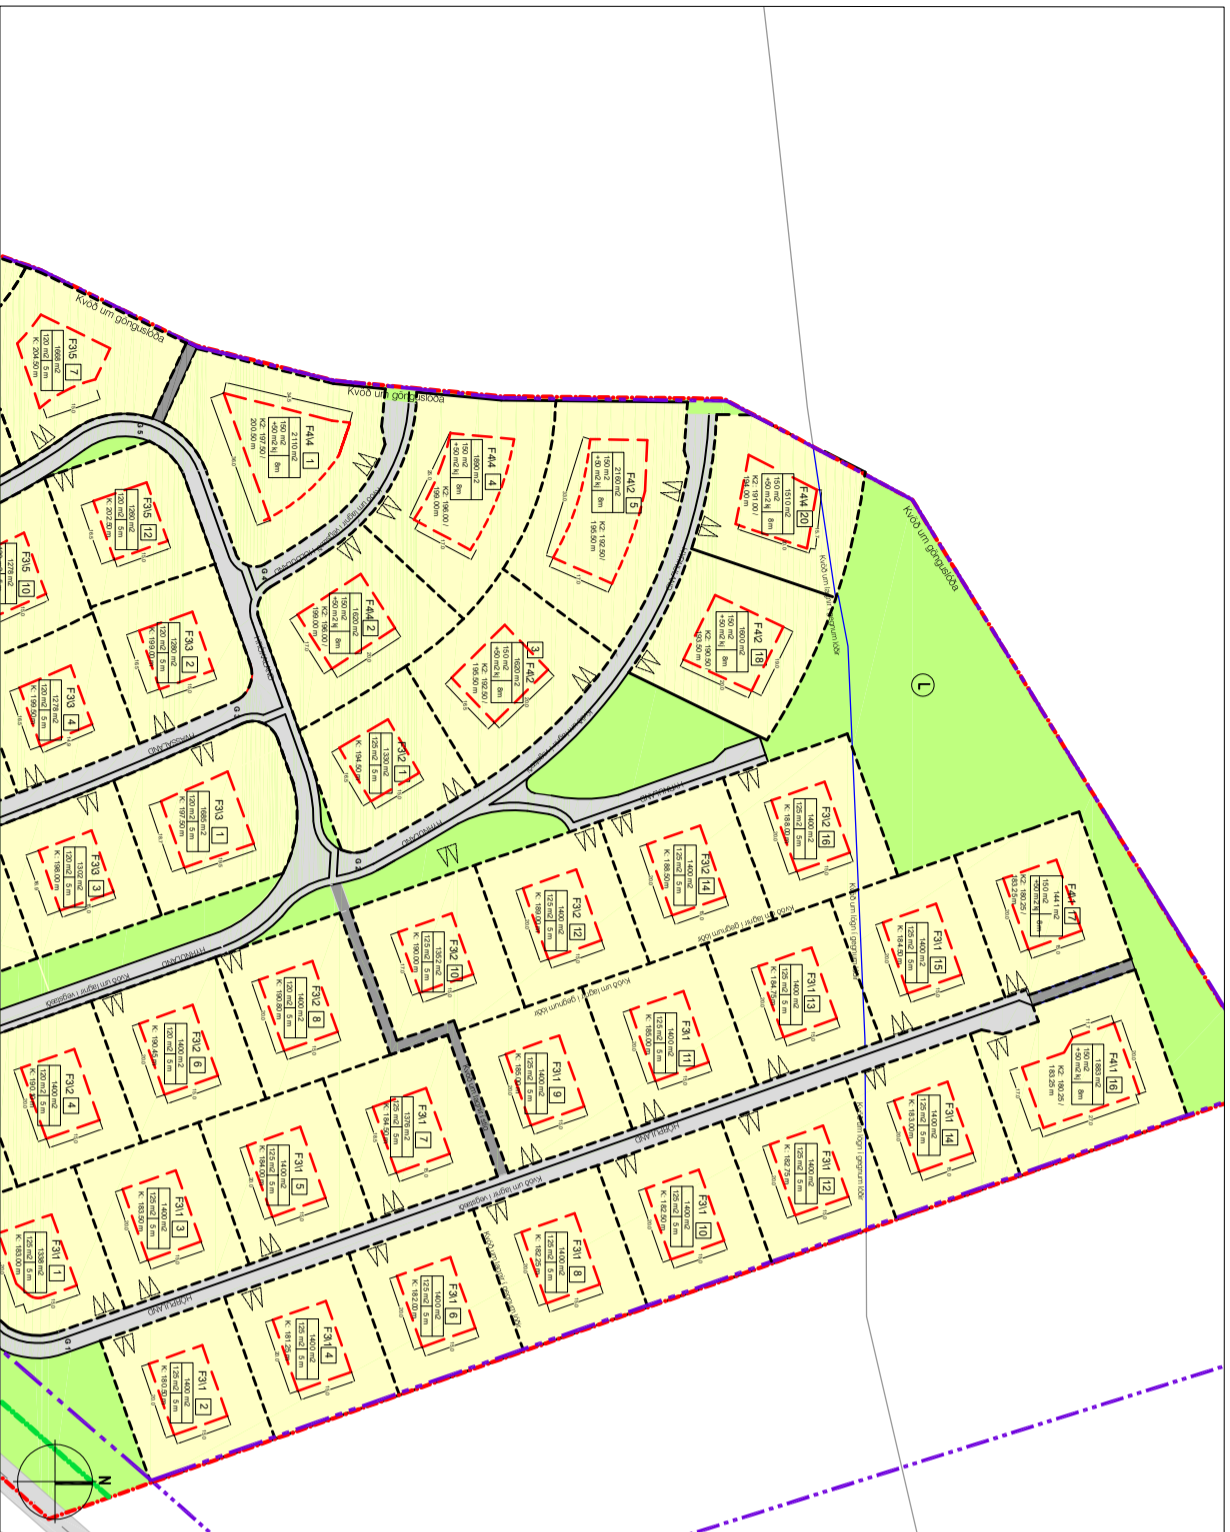

Gildandi deiliskipulag 3. áfanga, samþykkt í bæjarstjórn Akureyrarbæjar 19.07.2018 m.b.r. 02.07.2020 og 24.11.2021 - mkv. 1.1000 ÍA1

GREINARGERÐ MED DEILISKIPULAGSBREYTINGU

Í gildi er deiliskipulag fyrir 3. áfanga Hálanda í landi Hlíðarenda, samþykkt af bæjarstjórn Akureyrarbæjar þann 19.07.2018, m.b.r. 02.07.2020 og 24.11.2021.

Deiliskipulagsbreytingin felur í sér að lóðarmörkum og byggingarleitum á lóðunum Hymuland 3 og 5 verði breytt og þær minnkaðar þannig að við bælist ein ný lóð fyrir fristundahús, Hymuland 7.

Lóðirnar Hymuland 3 og 5 eru skilgreindar mjög rúmar í gildandi skipulagi. Auk þess gera gildandi deiliskipulags skilmálar fyrir Hymuland 3 og 5 ráð fyrir möguleika á stærri húsum en nú eru ráðgerð. Því er rými til að breyta uppdröun þannig að lóðin Hymuland 7 skilgreinist innan skilmála skipulagsins. Samhliða lækkv gölfræð húsanna Hymuland 3 og 5 frá gildandi skilmálum skipulagsins þar sem þau voru ráðgerð á tveimur hæðum en verða nú einungis ein hæð. Lóðin Hymuland 1 lækkar eining óverulega.

Lóðirnar sem breytingin tekur til eru auðkenndar með rauðum ramma á breytingarupprætti.


Byggingarmagn á lóðunum Hymuland 3 og 5 er samhliða minnkað í 125 m².

Engar breytingar verða á öðrum skilmálum gildandi skipulags og eldra skipulag að öðru leiti enn í gildi.

Breytingin er óveruleg skv. 2. mgr. 43. gr. skipulagslaga nr. 123/2010. Fallið var frá grenndarkynningu í samræmi við 44. gr. laganna.

Breyting þessi felur ekki undir lög nr. 105/2006 um umhverfismat áætlana þar sem breytingin mun ekki feila í sér framkvæmdir sem háðar eru mati á umhverfisáhrifum.

Staðfest götunöfn eru á breytingarupprætti til skýringar.

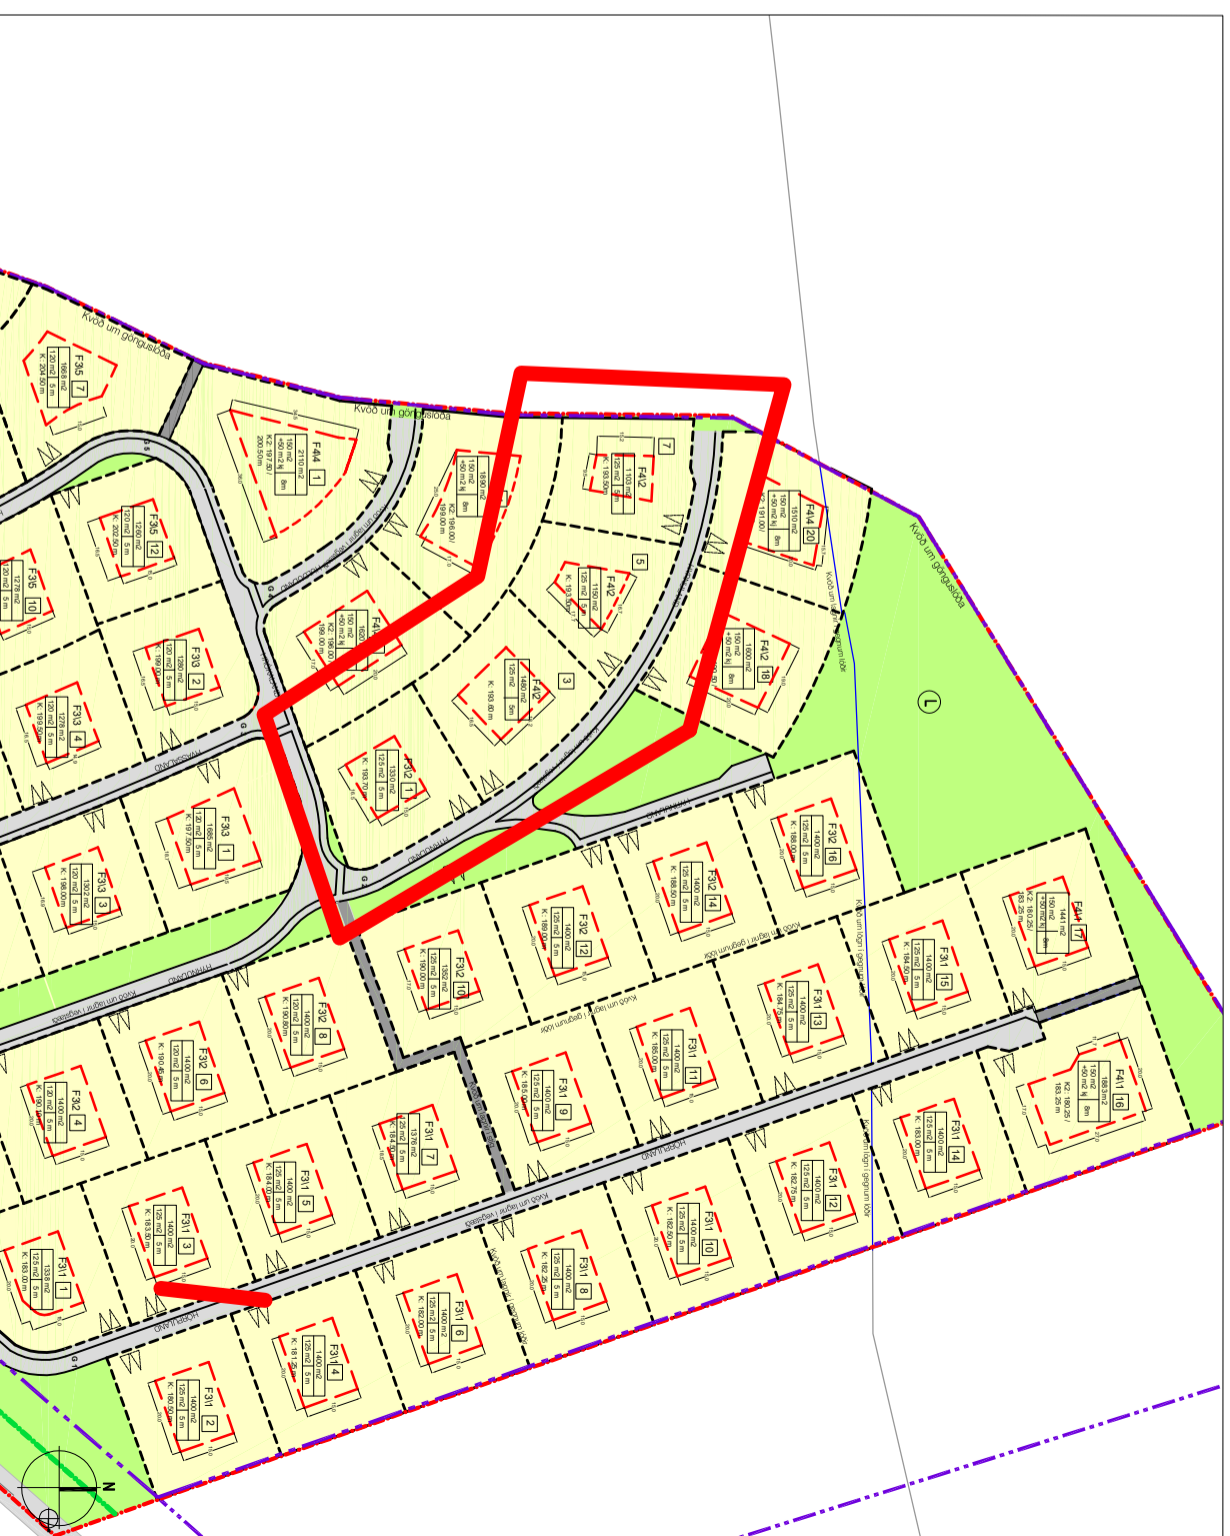


Breyting á deiliskipulagi - mkv. 1.:1000 ÍA1. Rauður rammi auðkennir lóðirnar sem breytingin tekur til.

Deiliskipulagsbreyting hefur hlotið meðferð skv. 2. mgr. 43. gr. og 44. gr. laga nr. 123/2010 og var samþykkt í skipulagsráði Akureyrar _____ 2022.

Bæjarstjórnin á Akureyri _____

Samþykkt deiliskipulagsbreytingarinnar var auglýst í B-deild Stjórnartíðinda þann _____ 202_.

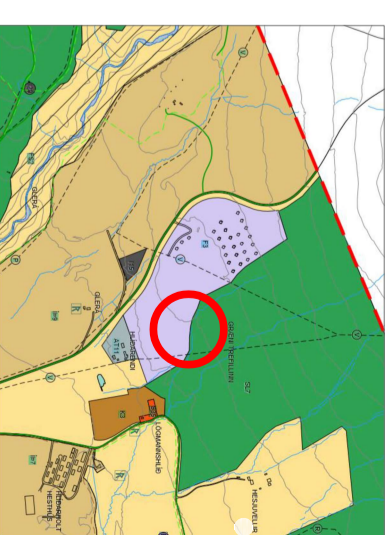

Gildandi Ábaskipulag Akureyrar 2018-2030

SKÝRINGAR	
Skýringar	
BREYTING Á DEILISKIPULAG 3.ÁFANGA HÁLANDA Í LANDI HÍÐARENDA, AKUREYRI	

ARC DATA