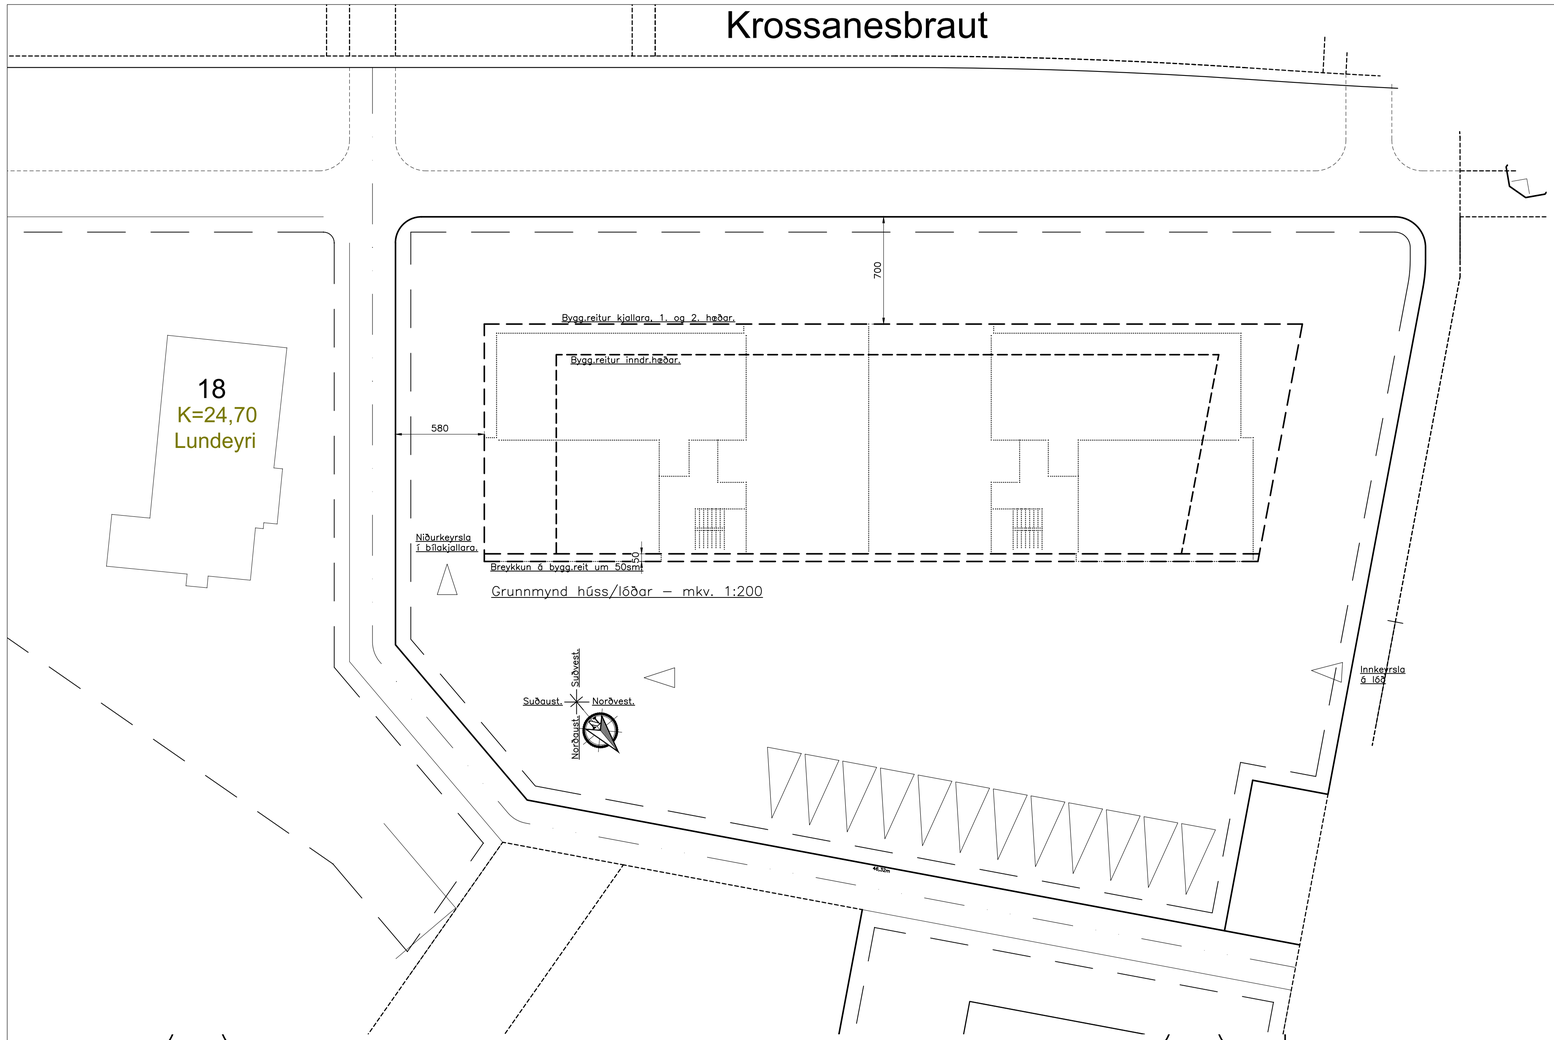

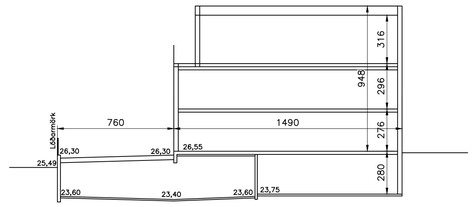

Snið A – 1:200

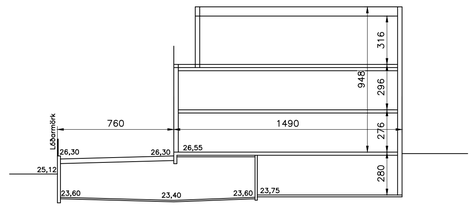

Snið B – 1:200

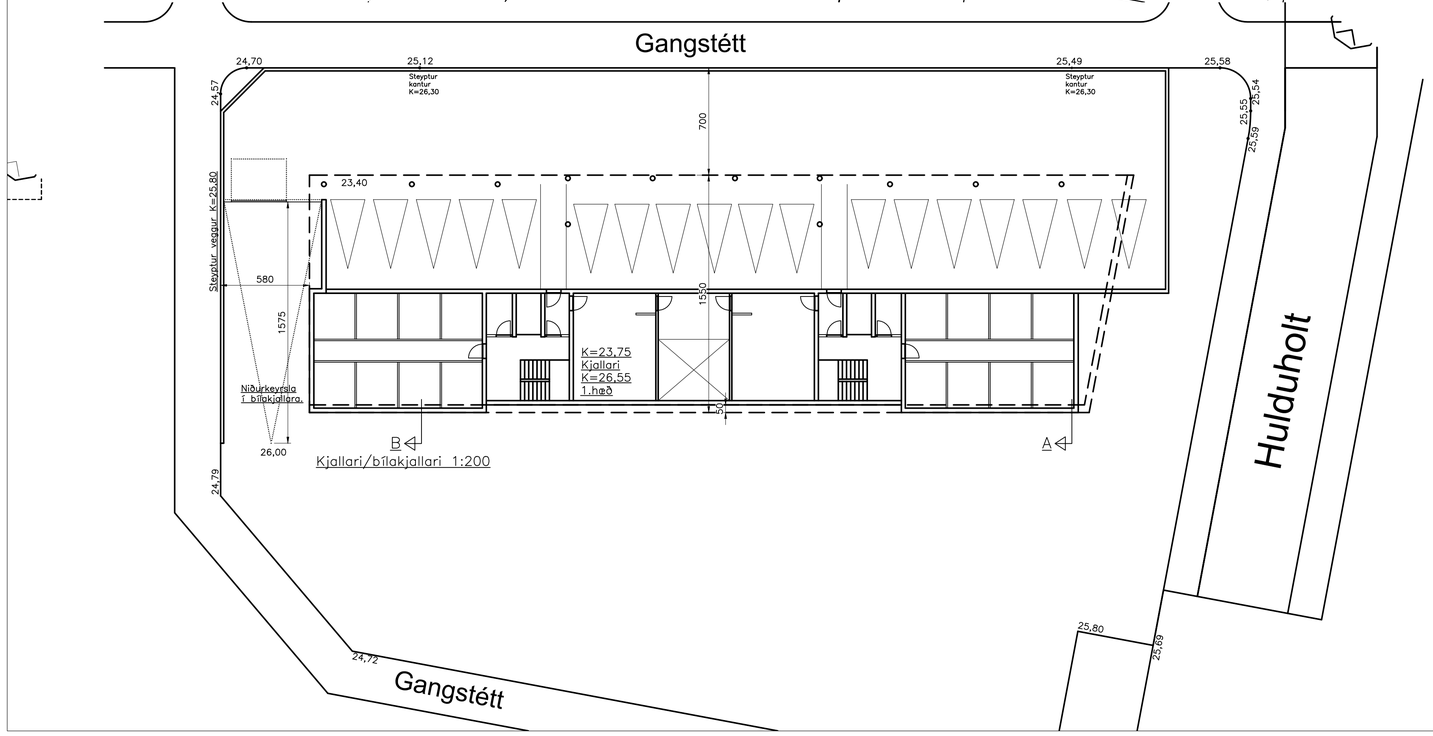

Almennt:
Húsið er 3. hæða ásamt kjallara/bílakjallara.
2 stigahús með lyftum koma í húsið.
Á 1. og 2. hæð eru 2x6 íbúðir og á 3. hæð eru 2x2 íbúðir.
Alls koma 16 íbúðir í húsið.
Í bílakj. eru 18 bílastæði og 12 bílast. á lóð.

Breytingar á deiliskipulagi:
Almennt.
Utkragandi hlutir eins og svalir megi standa allt að 1,9m út fyrir bygg.reit.
Bílakjallari og stoðveggur í niðurkeyrslu sé samkv. teikningu.
Bygg.reitur að norðaustan er færður/stækkaður um 0,5m í sömu átt.

NR	DAGS	BREYTING
A		
B		
C		
Áritun:		

H.S.Á. TEIKNISTOFA
TGT Hús ehf · SUNNUHLÍÐ 12 · 603 AKUREYRI · kt. 701210-1230
sími 464-6800 · gsm 861-6616 · hara@hara.is · www.hara.is

VERKHEITI			
Hulduholt 2, Akureyri.			
HEITI TEIKNINGAR			
Grunnmyndir / byggingareitir.			
VERK NR 22-401	TEIKN. NR 1302	KVARDI 1:200	DAGS 20.06.2022
HANNAD HÁ	TEIKNAD HÁ	YFIRFARID	BREYTING
HARALDUR S. ÁRNASON · kt. 120149-2539			
Áritun hönnuðar:		Áritun hönnunarstjóra:	