



ADALHÖNNUÐUR / Evar Guðmundsson
290180-4659

Útg. Dags. Skýring Br. af: Yfirf.

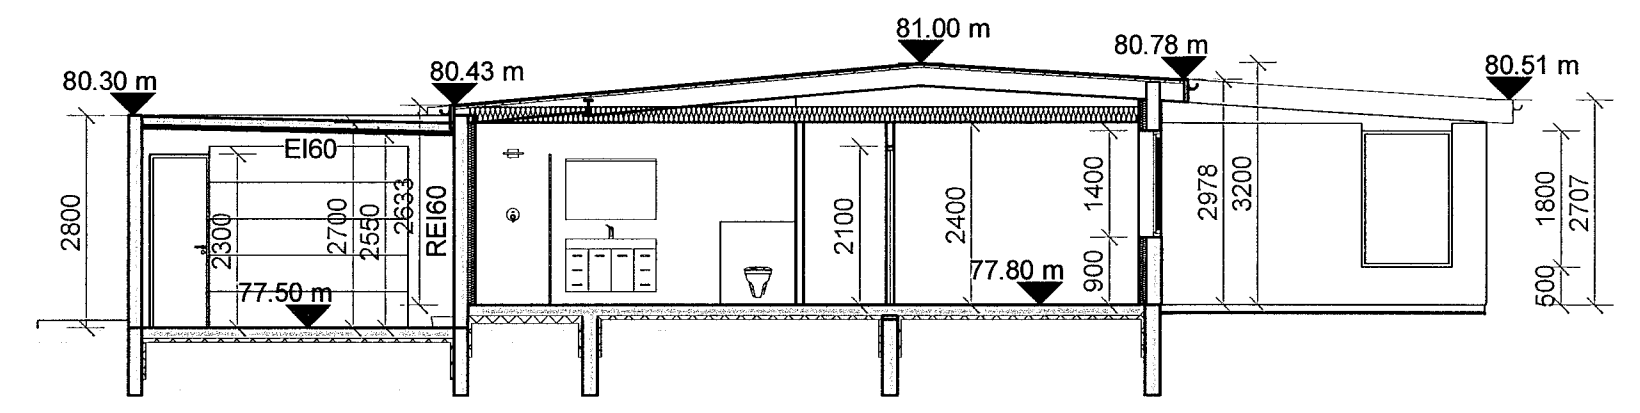

Snið A
1 : 100

Grunnmynd
1 : 100

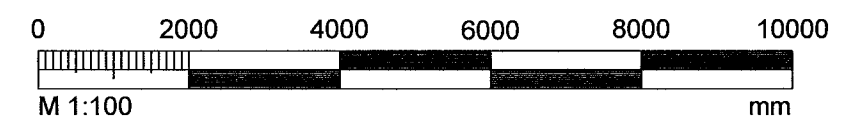

Reynilundur 10 - Viðbygging
600 Akureyri



Aðaluppdrættir
Grunnmynd
Snið A

TEIKNINUMER	BLAÐSTÆRD	HANNAÐ: /EG	ÚTGÁFA
8110_001	A2	TEIKNAD: /EG	A
01_0_02_3		YFIRFARID: ÁGK	
DAGS.	MÆLIKVARÐI		
31.05.2019	1 : 100		

SAMPYKKT: /Evar Guðmundsson
KENNITALA: 290180-4659