



GRUNNMYND 1:100



SNID 1:50

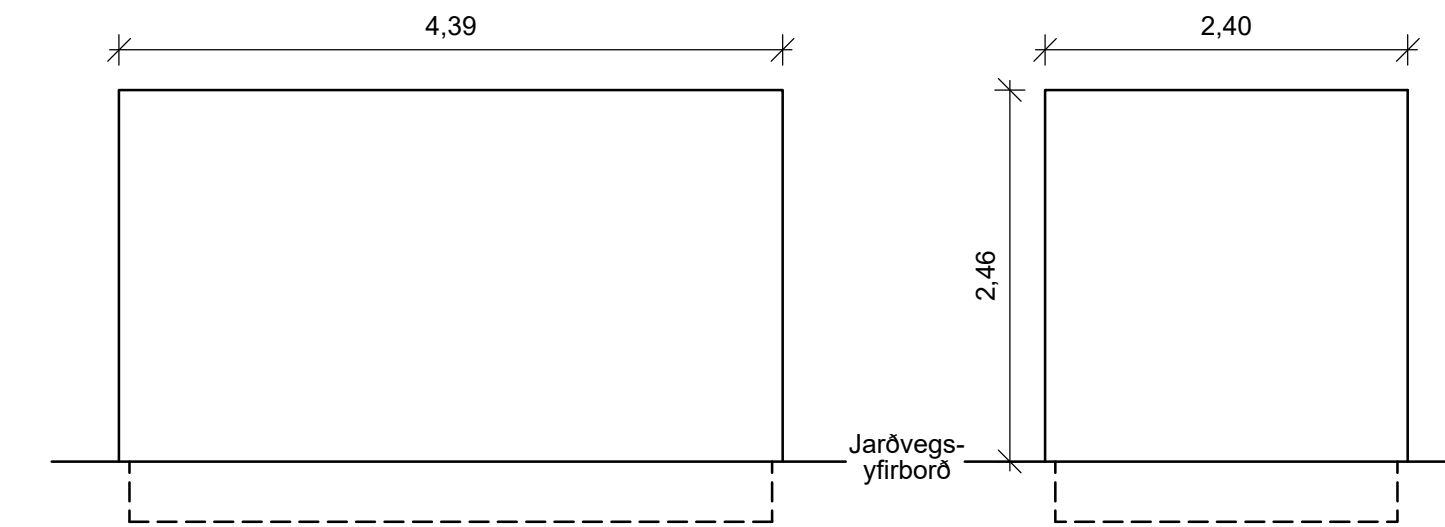

AFSTÖÐUMYND 1:500

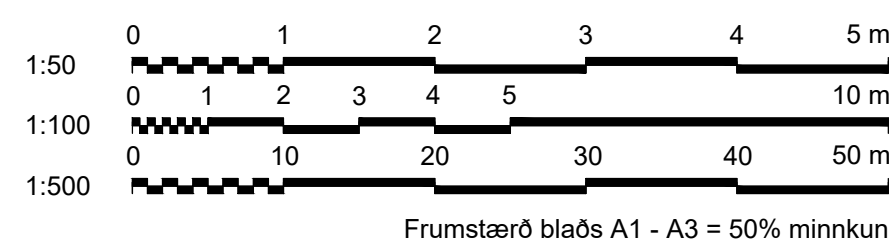

www.on.is - sími: + 354 591 2700

www.verkis.is - sími: +354 422 8000

SAMÞYKKT: Magnús Ingvarsson 171160-3249

1 2023-11-06 VERKHÖNNUN JLG

ÚTG	DAGS	SKÝRINGAR	HANNAÐ
-----	------	-----------	--------

GLERÁRTORG, AKUREYRI
UPPSETNING Á HLEDSLUSTÖÐVUM
Fyrirkomulag
Grunnmynd
Afstöðuteikning og snið

VERKFANG	23190	TEIKNING	E01.5.010	1
----------	-------	----------	-----------	---

©Öll afnot og afritun teikningar, að hluta eða í heild er háð skriflegu leyfi höfunda