



GRUNNMYND 2.HÆÐAR, 1:100




*ta þessa þak
austurbyggj. í hæð.*

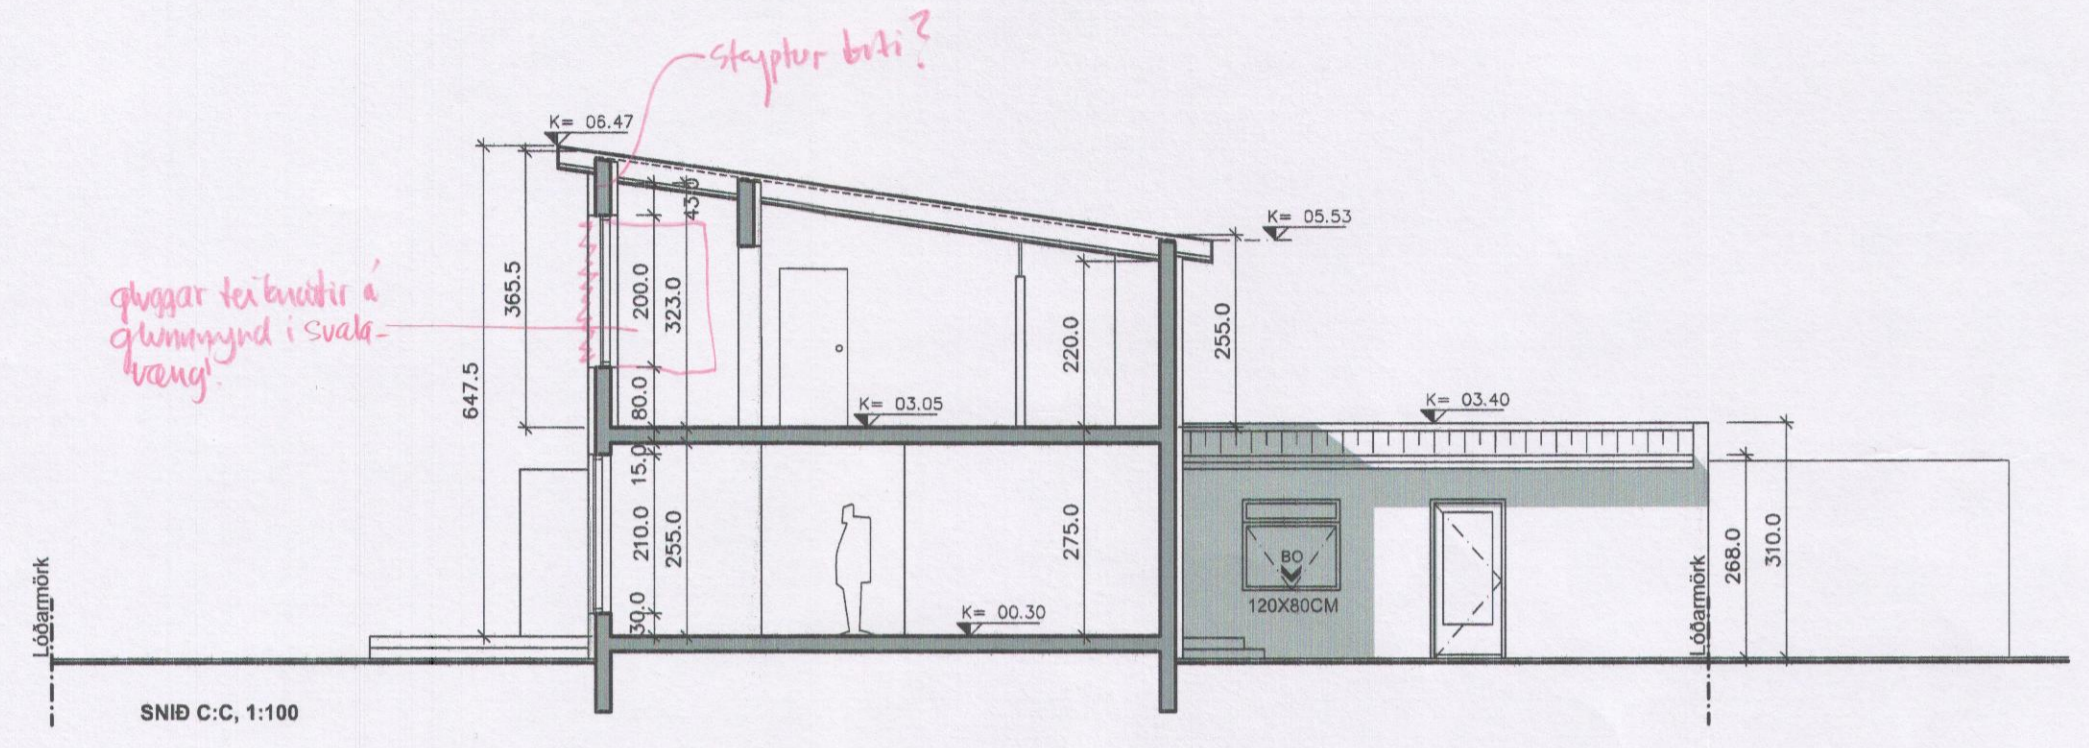

*gluggar tekið úr á
grunnmynd í svola-
vang.*

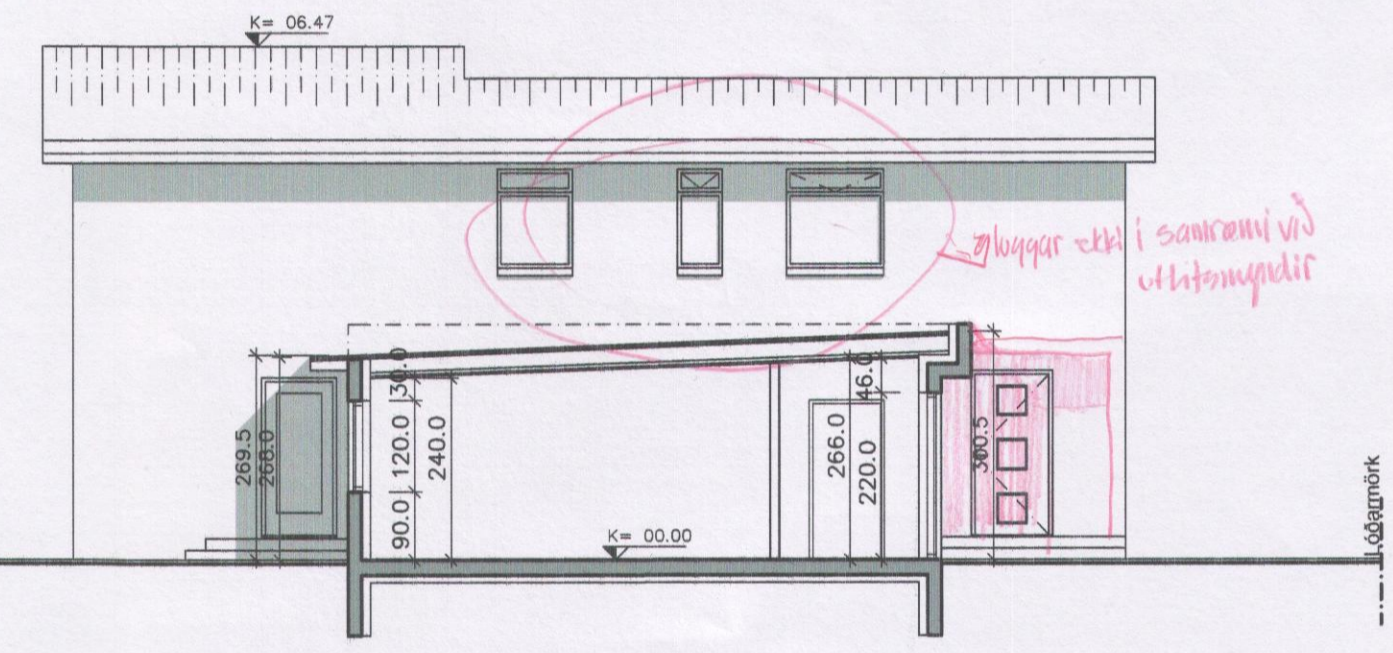

SNID B:B, 1:100

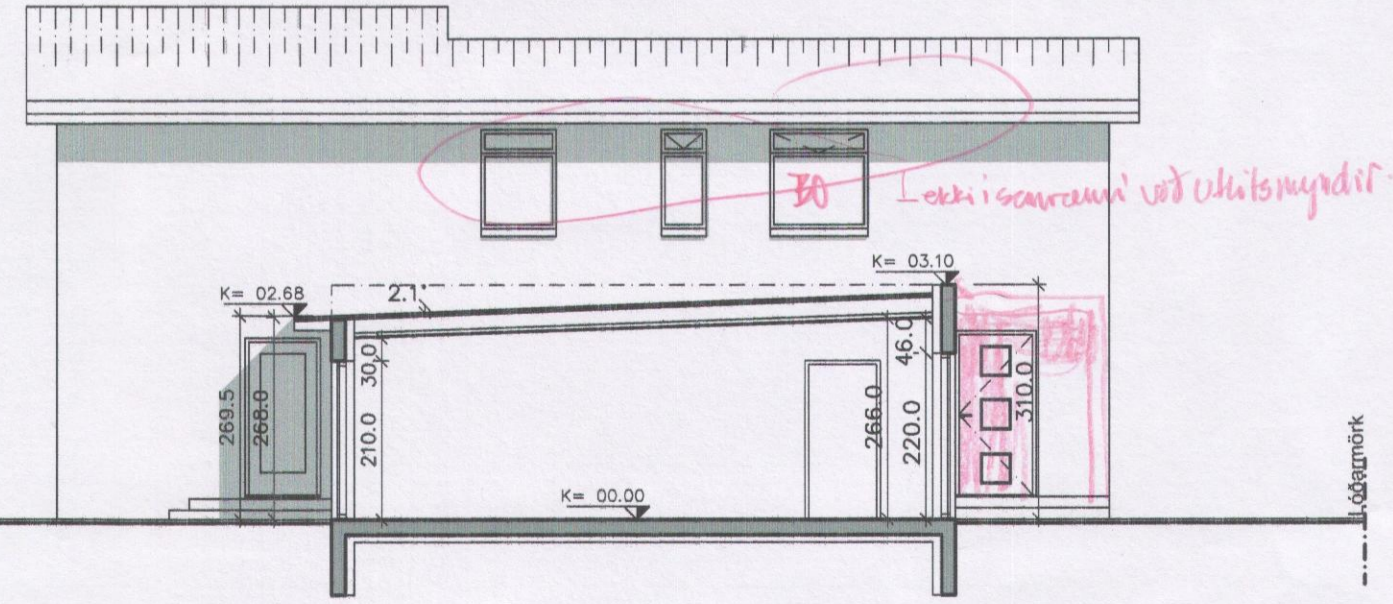

SNID A:A, 1:100

MÓTTEKIÐ
15. maí 2019
BYGGINGAFULLTÆLI
AKTÍV

C:	
B:	
A: Sláttun húss til vesturs, svölum breytt í innirými, hurð til austurs	10.05.19
BREYTINGAR:	DAGS:
GOÐABYGGD 17	VERK: 12_19_011
ADALUPPDRATTUR	KVARDI: 1:100
GRUNNMYND	DAGS: 26.05.08
2.HÆÐAR	TEIKN: IFG
SNID	YFIRFARID:

Undirskrift aðalhönnuðar
Valpar Brynjarsdóttir

Undirskrift hönnunarstjóra
Valpar Brynjarsdóttir

Logi Már Einarsson arkitekt fal kt. 210864 - 2969
Ingólfur F Guðmundsson ID. Bsc. kt. 010273 - 3079
Valpar Brynjarsdóttir byggingafræðingur kt. 240463 - 5209