

HLÍÐARGATA 11 - BYGGINGARLÝSING
LANDNÚMER - 148269

ÍBÚÐARHÚS

Um er að ræða tveggja hæða byggingu í notkunarflokki 3, byggt árið 1946. Byggingin er steinsteypt þ.e. plata, út- og burðarveggir. Útveggir eru einangraðir að innan með plasteinangrun, þússaðir og málaðir. Útveggir eru steinaðir að utan. Innveggir eru ýmist steypir eða léttir timburbeggir byggðir upp með timburstöðum, klæddir gips plötum og einangraðir með steinull. Gluggar og hurðir eru úr timbri.

Sótt er um leyfi til þess að breyta innra skipulagi neðri hæðar, rými 0101 og 0102, og stækka rými 0102 til norðvesturs. Gætt er að því að stækkunin falli algjörlega að upprunalegum byggingarstíl íbúðarhússins bæði í efnisvali og hönnun svo ekki sé auðgreinanlegt að um nýbyggingu sé að ræða.

Þar sem að um endurbætur á eldra húsi er að ræða þá er ekki unnt að hanna breytingar innandyrna með tilliti til algildrar hönnunar þar sem að stærðir rýma bjóða ekki upp á það.

Sökkulveggir eru úr 200 mm járnbentri steinsteypu. Einangrað er undir plötu og niður með sökkulveggjum með 100 mm plast-einangrun. Þykkt á steyptri botnplötu er 150 mm.

Útveggir steinsteyptir, einangraðir að innan og múrhúðaðir. Að utan verða þeir steinaðir líkt og núverandi bygging.

Þak er flatt, steinsteypt.

Gluggar og hurðir eru úr timbri frá viðurkenndum aðila. Allt gler er 1. flokks einangrunargler, K-gler eða sambærilegt. Opnanleg fög eru með barnalæsingu. Litur glugga, hurða og þaks er dókk grár.

Frérennisslagirnir eru teknar beint út fyrir sökkla og tengjast fráveitu-kerfi bæjarins. Raflagnir og raflagnaefni skal vera hefðbundið. Upphitun verður með gólfhitu og loftun um opnanleg fög. Niðurföll eru í öllum votrýmum. Inntök, lagnagrindur o.p.h. eru staðsett í holi.

Í íbúðinni verða reikskynjarar og handslökkvitæki. Tvær flóttaleiðir verða úr íbúð. Annars vegar um aðalinnangang og hins vegar um björgunarop í svefnherbergi. Veggur á bili íbúða 0101 og 0102 er EI-90 og uppfyllir hljóðkröfu um $R_w = 55$ dB. Allar klæðningar verða í flokki 1.

Þrjú bílastæði eru á lóðinni. Allur frágangur á lóðamörkum skal unninn í samráði við lóðarhafa aðliggjandi lóða.

SKÝRING:

BREYTING:

Ekki skal mæla af teikningu, aðeins málsettar stærðir eru í gildi. Framkvæmdaraðili skal sannreyna öll mál á staðnum.

VERK: ADALUPPDRATTUR

HEIMILISFANG: HLÍÐARGATA 11, 600 AKUREYRI

LANDNÚMER: 148269

STAÐGREINIR: 6000 - 1 - 38910110

MATSHLUTI: 01

TEGUND TEIKNINGAR: AFST. GRUNNM. ÚTL. SNI.

DAGSETNING: 14.12.2021

MÁL: 1:500 OG 1:100 (A1)

HANNAÐ AF: B.S.

TEIKNAD AF: B.S.

YFIRFARIÐ AF: B.S.

ARKITEKT: Brynhildur Sólveigardóttir / 061180 5599

Brynhildur Sólveigardóttir

Akk____ur
Arkitektar

Akkur arkitektar kt: 410611 1200
Fiskisloð 31_101 Reykjavík
akkur@akkurark.is
+354 6955484


HLÍÐARGATA _____ 11

VERKNÚMER: 068


FAGSVIÐ VERKEFNI TEGUND NÚMER
A HG AU 00 1

MÓTTEKID
- 7. DES. 2021
BYGGINGARFULLTRÚI
AKUREYRAR

1 AFSTÖÐUMYND
1:500

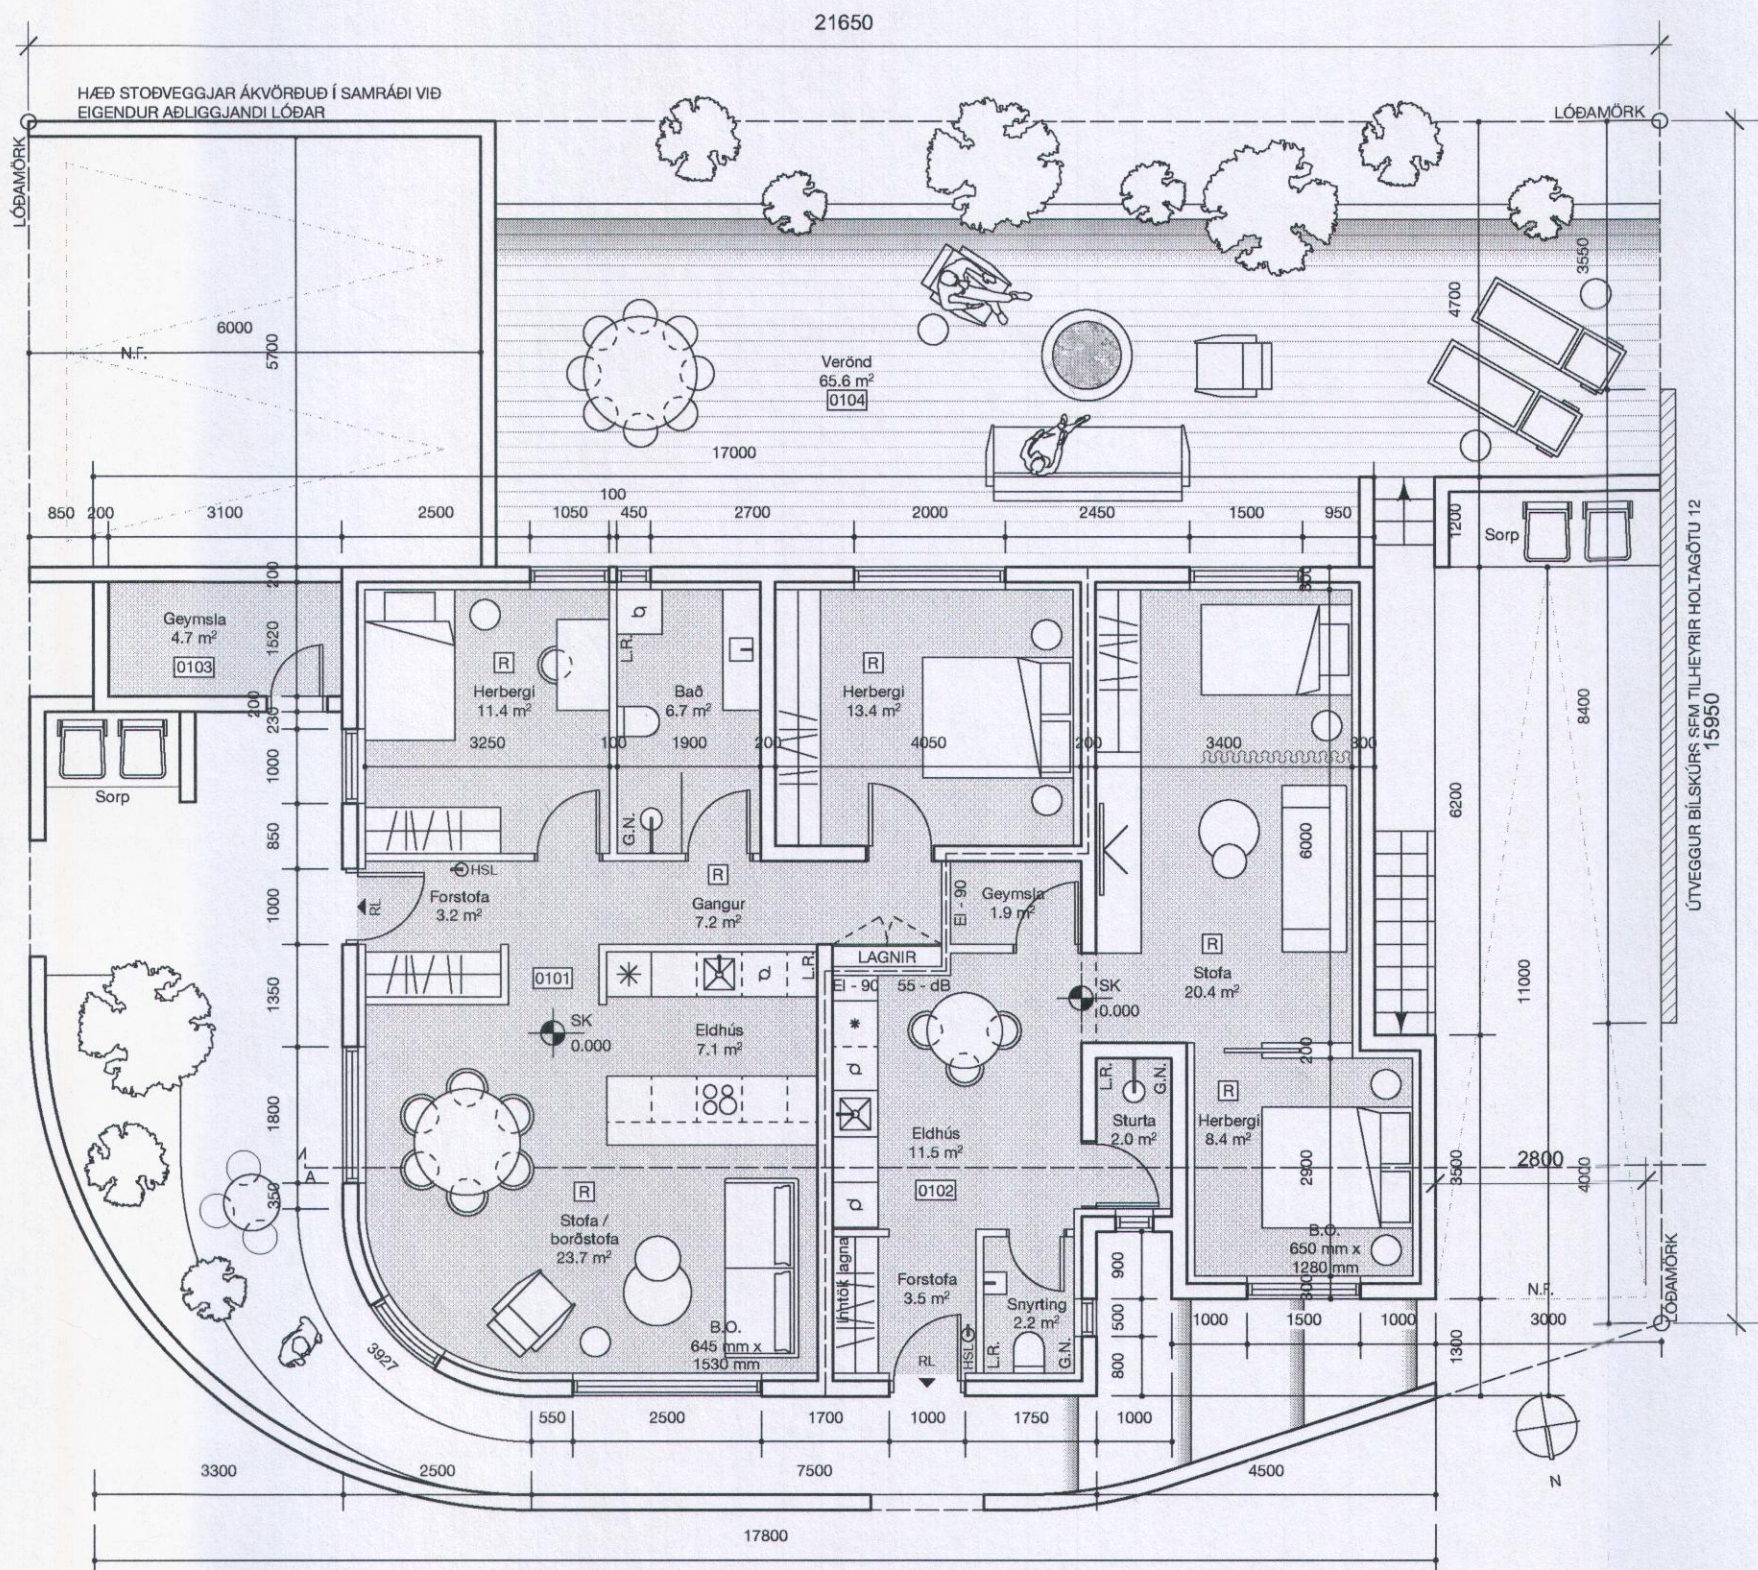


2 GRUNNMÝND 1. HÆÐ
1:100

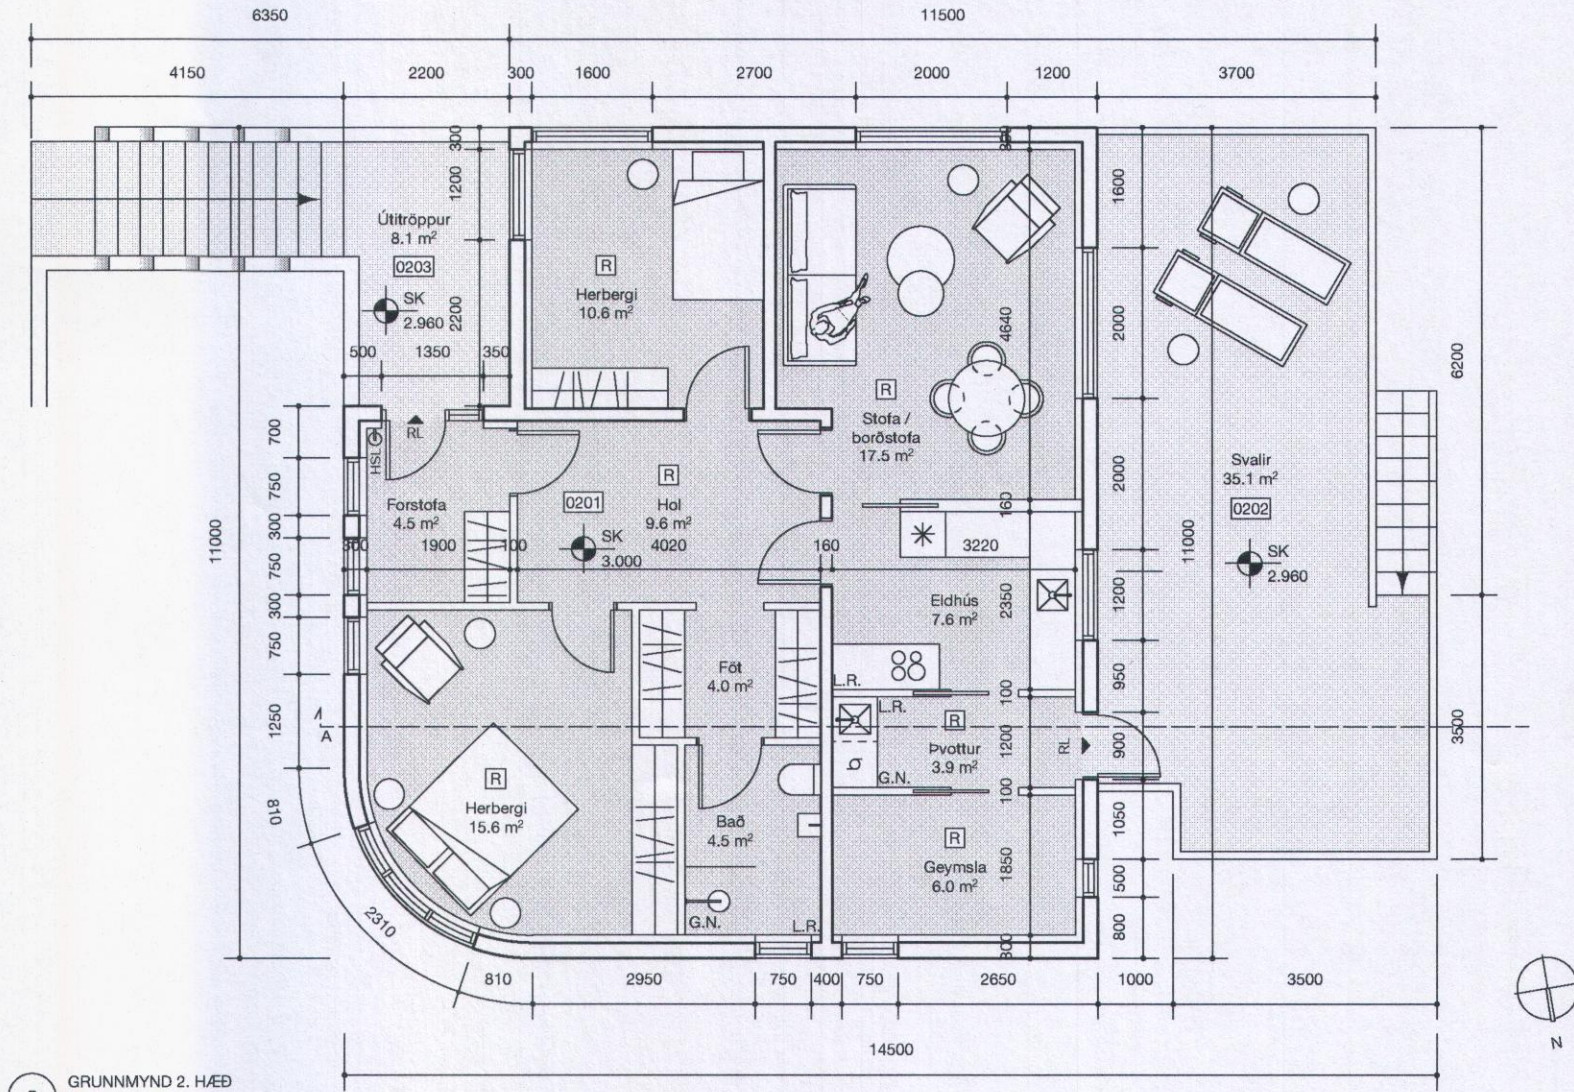


3 GRUNNMÝND 2. HÆÐ
1:100

4 ÚTLIT NORÐUR
1:100

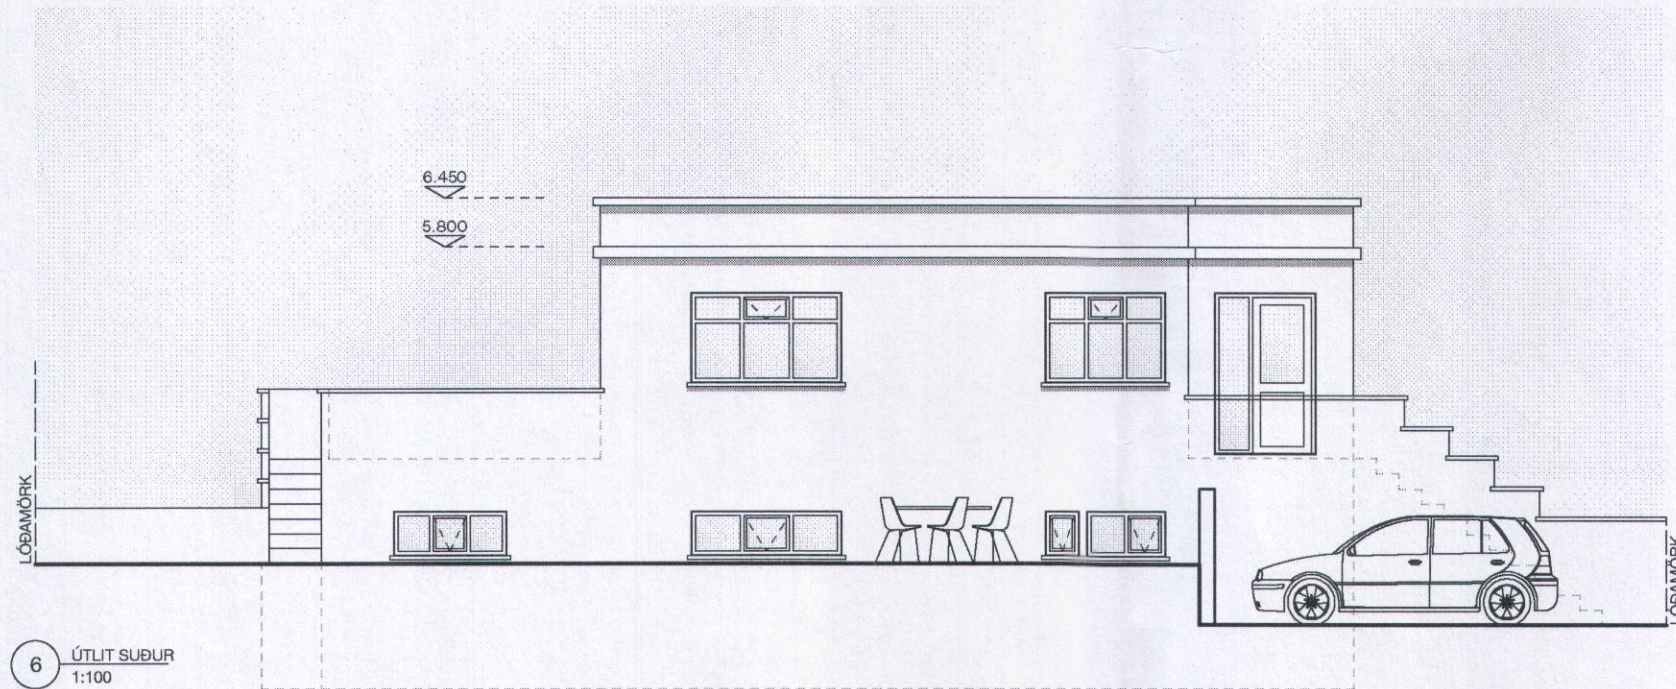


6 ÚTLIT SUÐUR
1:100

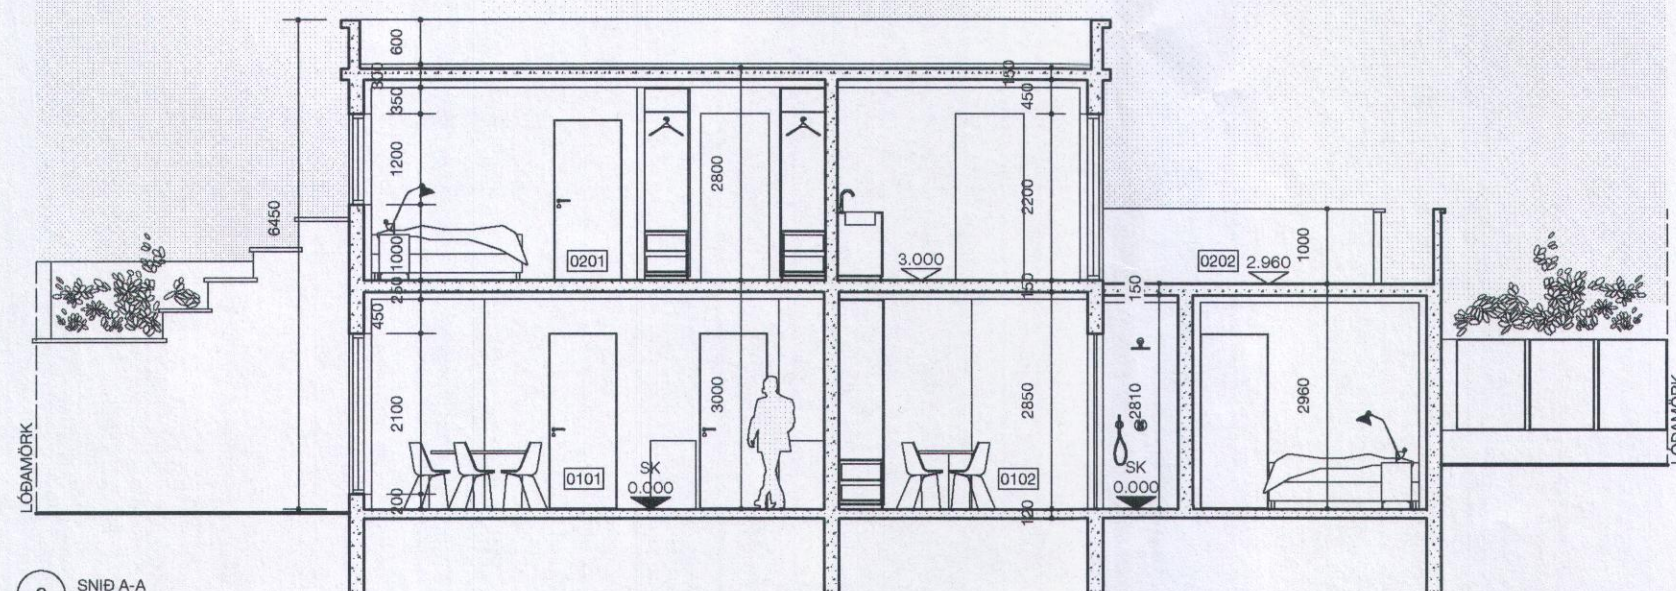

8 SNED A-A
1:100

5 ÚTLIT VESTUR
1:100

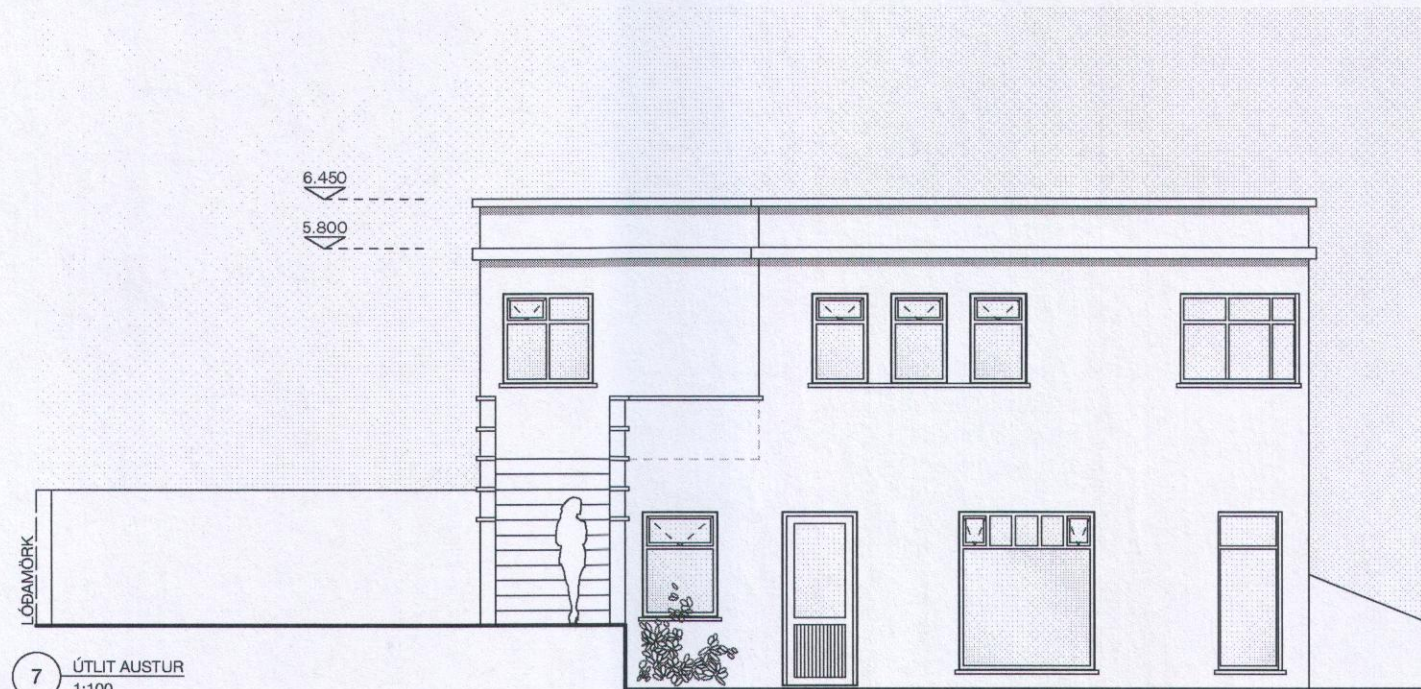

7 ÚTLIT AUSTUR
1:100

