




**2 Grunnmynd milliloft**  
1 : 100

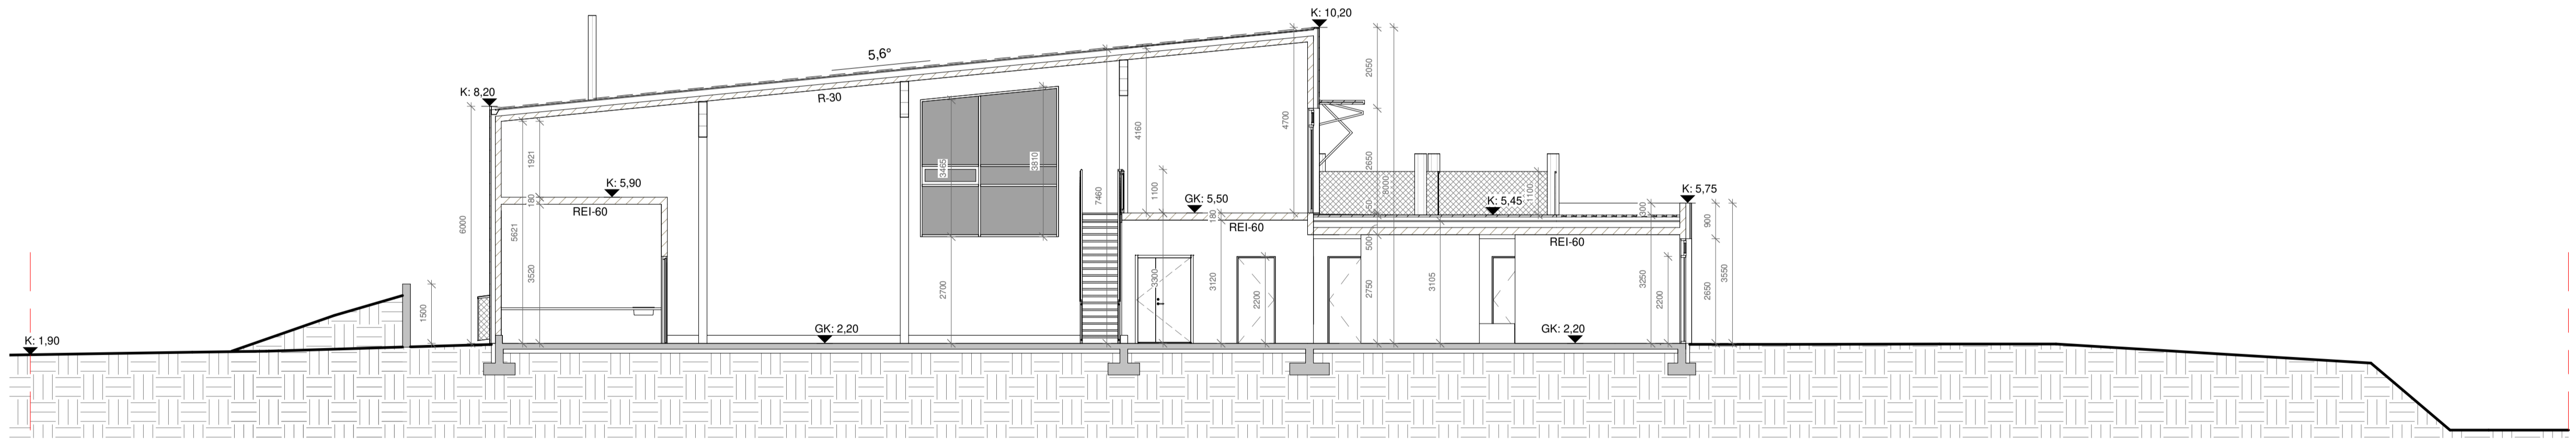


**A-A Snið**  
1 : 100

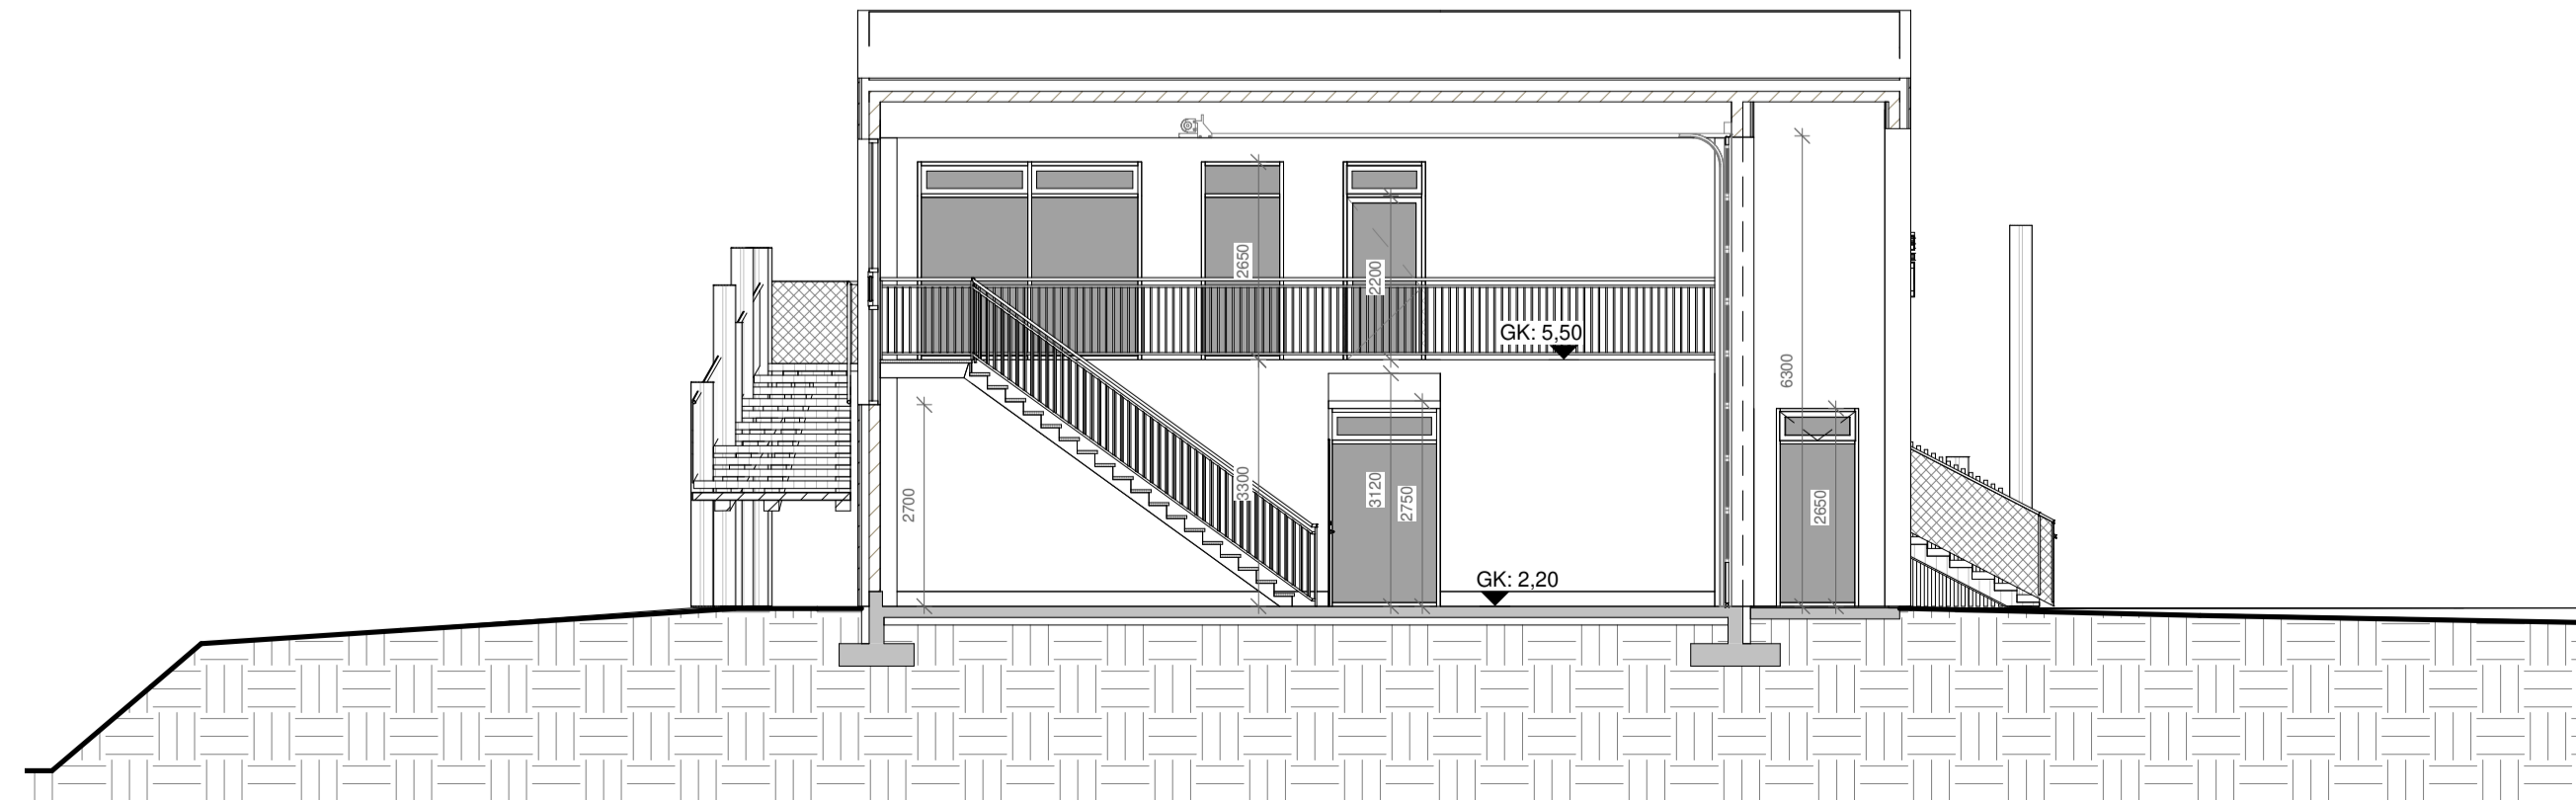

**B-B Snið**  
1 : 100

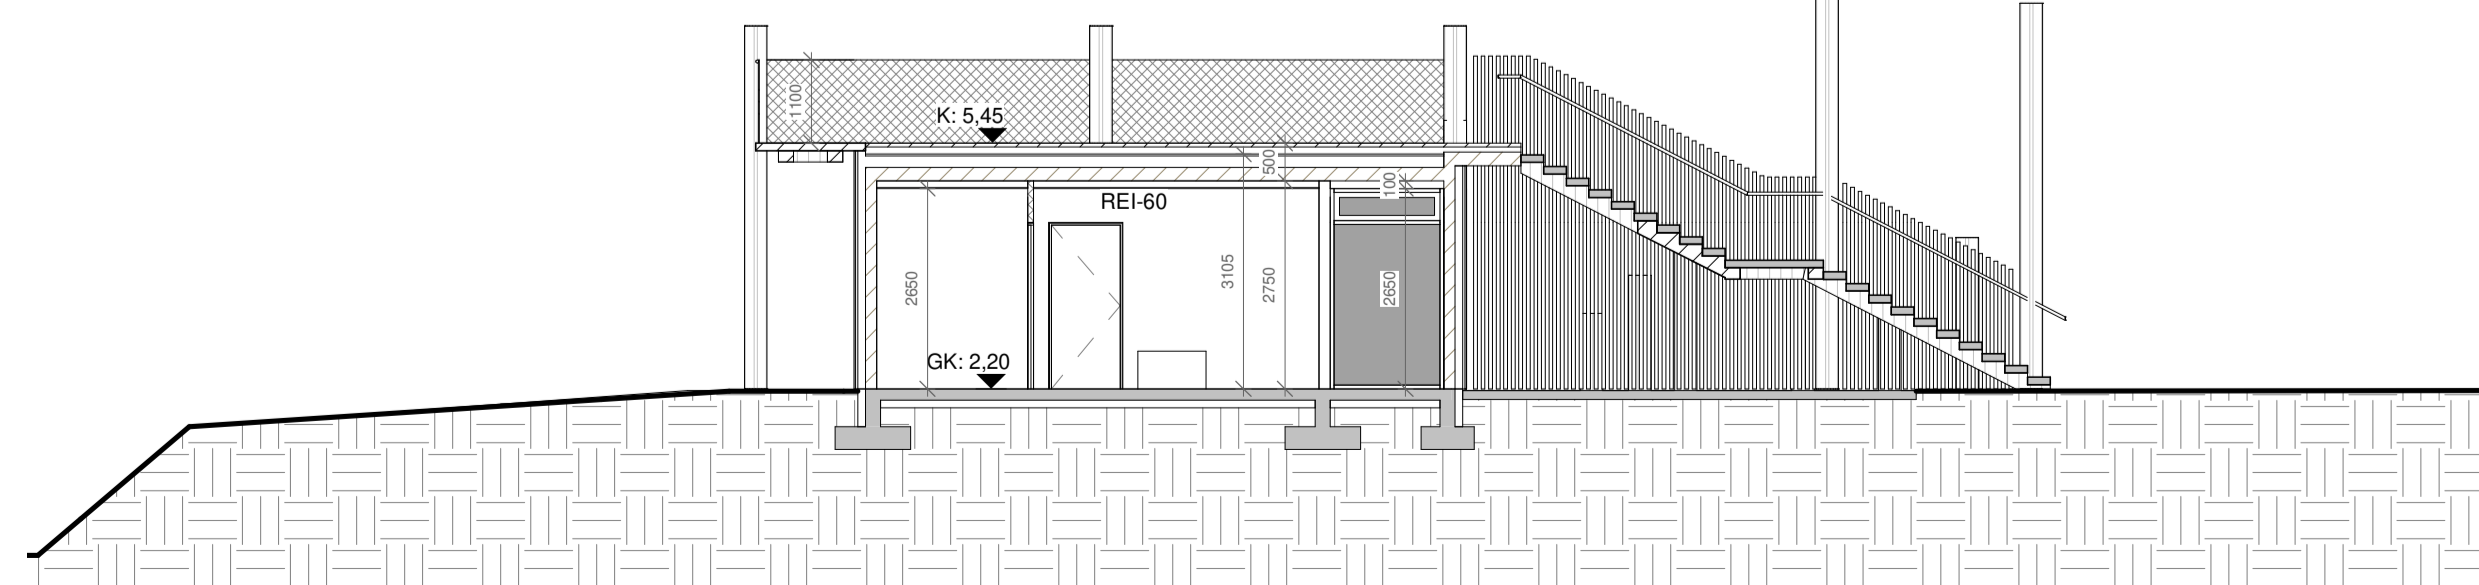

**C-C Snið**  
1 : 100

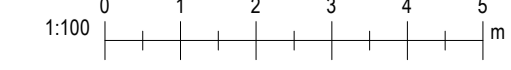

Útg.   Dags.	Breyting	Br.af.
Verkefni:		
<b>Nökkvi</b>		
Staður:		
Drottningarbraut 1		
Teikniflokkur:		
Aðalteikningar		
Landnúmer:	L173492	Staðgreinir: 6000-1-18811200
<b>Grunnmynd og snið</b>		
Teiknað af:	AT	Mælikvarði: 1 : 100
Yfirarið af:	FH, AMH	Dagsetning: 17.04.2020
Hönnuður:		
Hönnunarstjóri:		
Anna Margrét Hauksdóttir arkitekt - kt. 120665-3169 Anton Örn Brynjarsson verkfræðingur - kt. 270569-7199 Fanney Hauksdóttir arkitekt - kt. 170561-7249		
<b>AVH ehf. - Arkitektúr-Verkfæðl-Hönnun</b> Kaupvangi - Myrteveg - 600 Akureyri / Sími: 492 4400 Hagafellstræti 27 - 101 Reykjavík - Sími: 561 4400 avh@avh.is - www.avh.is	<b>A-102</b> Númer	Útgáfa
<small>HÖNNUÐUR ÁSKILUR SER ALLAN RETTA A TEKNINGUM - FJÓLFÓLDUN ER HÁB SKRIFLEGGU SAMBYRKKI</small>		

Vísib. 17.4.2020 10:23:36

Skrá: S:\Nökkvi\Teikningar\Arkitekt\II-adaluppdr\Nökkvi-klubbhus2.rvt

Blásteini AT