




1 Deiliskipulag - Núverandi

1 : 500

ÚTDRÁTTUR Í GILDANDI DEILISKIPULAGI, SAMÞYKKT Í B-DEILD 30.OKTÓBER 2012, SÍÐAST BREYTT 01.08.2018

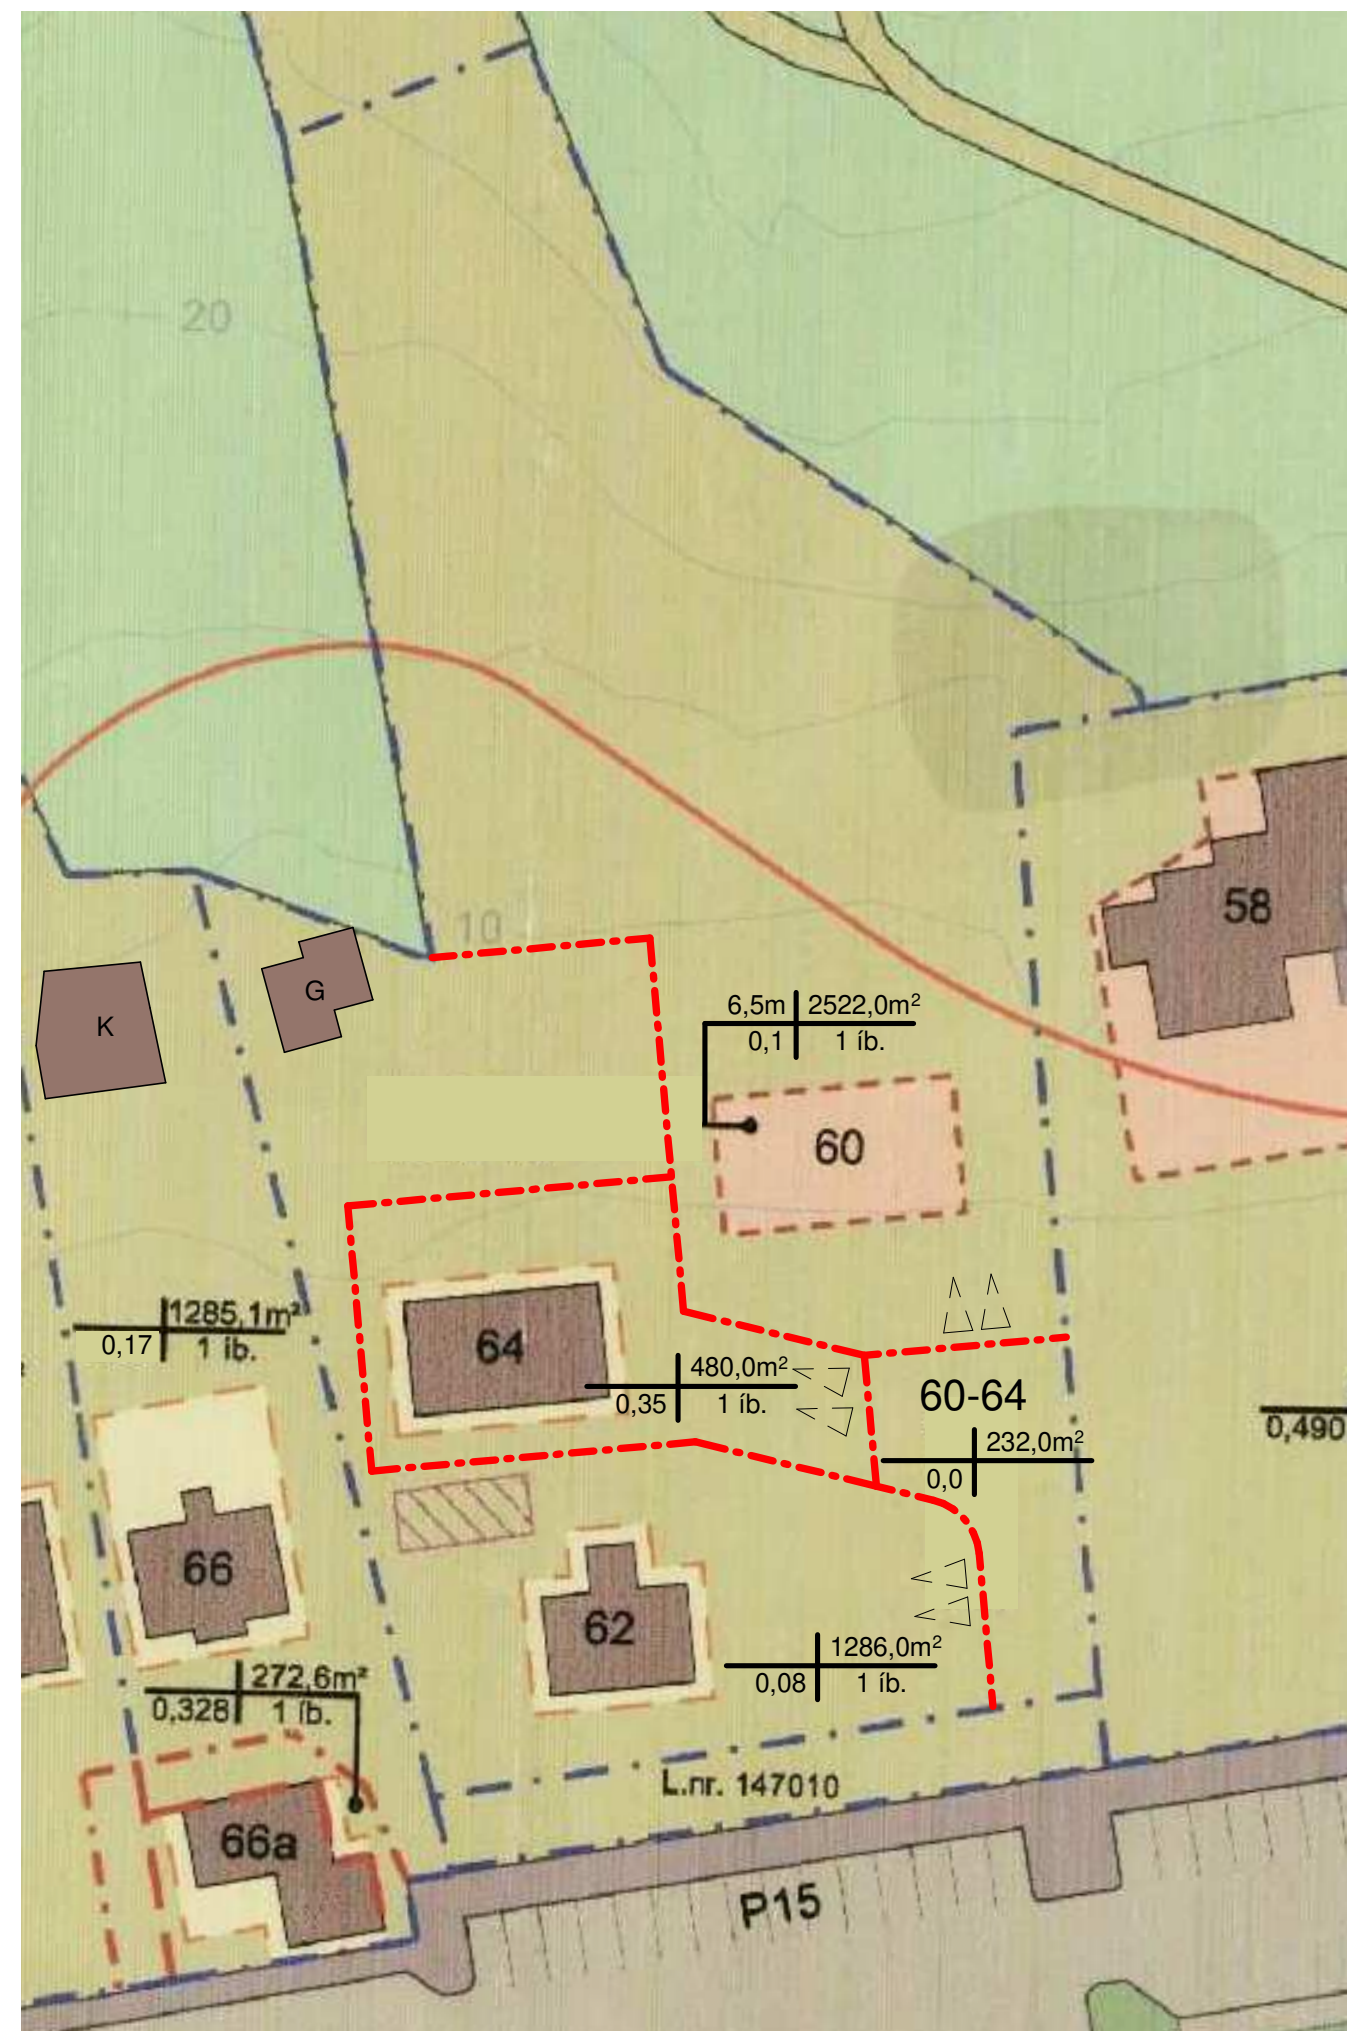


2 Deiliskipulag - Breyting

1 : 500

BREYTT DEILISKIPULAG

BREYTINGIN FELUR Í SÉR SKIPTINGU Á LÓÐINI VIÐ ADALSTRÆTI 60-64. LÓÐIN SKIPTIST ÞÁ RAUN Í 4 LÓÐIR, EIN ER SAMEIGINLEG, ÞAR SEM AÐKOMAN AÐ BÍLASTÆÐUM VERÐUR. NÚVERANDI GEYMSLUSKÚRAR EINNIG BÆTT VIÐ Á UPÐRÁTTINN.

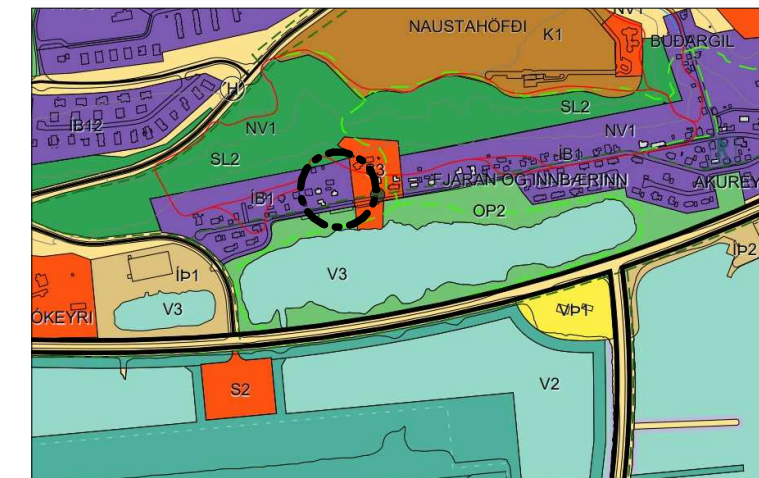

ÚTDRÁTTUR ÚR ADALSKIPULAGI AKUREYRAR 2018-2030

SKÝRINGAR

- MÖRK DEILISKIPULAGSBR.
- MÖRK SÝNILEGS SVÆDIS Á UPÐR.
- LÓÐAMÖRK
- NÝ LÓÐAMÖRK
- LÓÐAMÖRK FALLA ÚT
- BYGGINGARREITUR SÆRSKILMÁLA
- BYGGINGARREITUR
- HÚS SEM MÁ RÍFA
- NÚVERANDI BYGGINGAR
- GATA - GANGSTÉTT - BÍLASTÆÐI
- ÚTIVISTARSTIGUR
- ADALSTÍGUR
- ÖBYGGT SVÆÐI
- ÚTIVISTARSVÆÐI
- TJÖRN - SJÓR
- GRUNNKORT
- TRJÁGRÖÐUR SEM DREGUR ÚR OFANFLÓDAHÆTTU OG MÁ EKKI BREYTA ÞANNIG AÐ DRAGI ÚR VARNARGILDI
- TRJÁGRÖÐUR SEM DREGUR ÚR ÁHÆTTU OFANFLÓDA
- JAFNAHÆTTULÍNA OFANFLÓDA
- LEIKSVÆÐI
- FLÓDASVÆÐI
- FORNLEIFAR
- 30KM HÁMARKSHRAÐI ÖKUTÆKJA

NÝTINGARLYKILL

Max. þakæð	Íóðarstærð
nýtingarhlutf.	fjöldi íb./bílast.

DEILISKIPULAGSBREYTING PESSI HEFUR FENGID MÁLSMEDFERÐ SKV. 2. MGR. 43. GR. SKIPULAGSLAGA NR. 123/2010 OG VAR GRENNÐARKYNNT FRÁ _____ TIL _____ OG VAR SAMÞYKKT Í BÆJARRÁÐI ÞANN _____

BÆJARSTJÓRI AKUREYRAR

SAMÞYKKT DEILISKIPULAGSBREYTINGARINNAR VAR AUGLÝST Í B-DEILD STJÓRNARTÍÐINDA ÞANN _____

Útg.	Dags.	Skýring	Br.af.
------	-------	---------	--------

Verkefni:

Innbær - Deiliskipulag

Staður:
Aðalstræti 60, 62 og 64

Teikniflokkur:
Deiliskipulag

Landnúmer: Staðgreinir:

Deiliskipulagsbreyting TILLAGA

Teiknað af: AT Mælikvarði: 1 : 500
Yfirfarið af: Dagsetning: 25.11.2019

Hönnuður:

Hönnunarstjóri:

AVH Anna Margrét Hauksdóttir arkitekt - kt. 120665-3169
Anton Örn Brynjarsson verkfræðingur - kt. 270559-7199
Fanney Hauksdóttir arkitekt - kt. 170561-7249

AVH ehf. - Arkitektúr-Verkfræði-Hönnun
Kaupahóli - Míranvegi - 600 Akureyri / Sími: 460 4400
Þinghótsstræti 27 - 101 Reykjavík / Sími: 561 4400
avh@avh.is - www.avh.is

01
Númer

Útgáfa

HÖNNUÐUR ÁSKILUR SÉR ALLAN RÉTT Á TEIKNINGUM - FJÓLFÖLDUN ER HÁB SKRIFLEGU SAMÞYKKI

