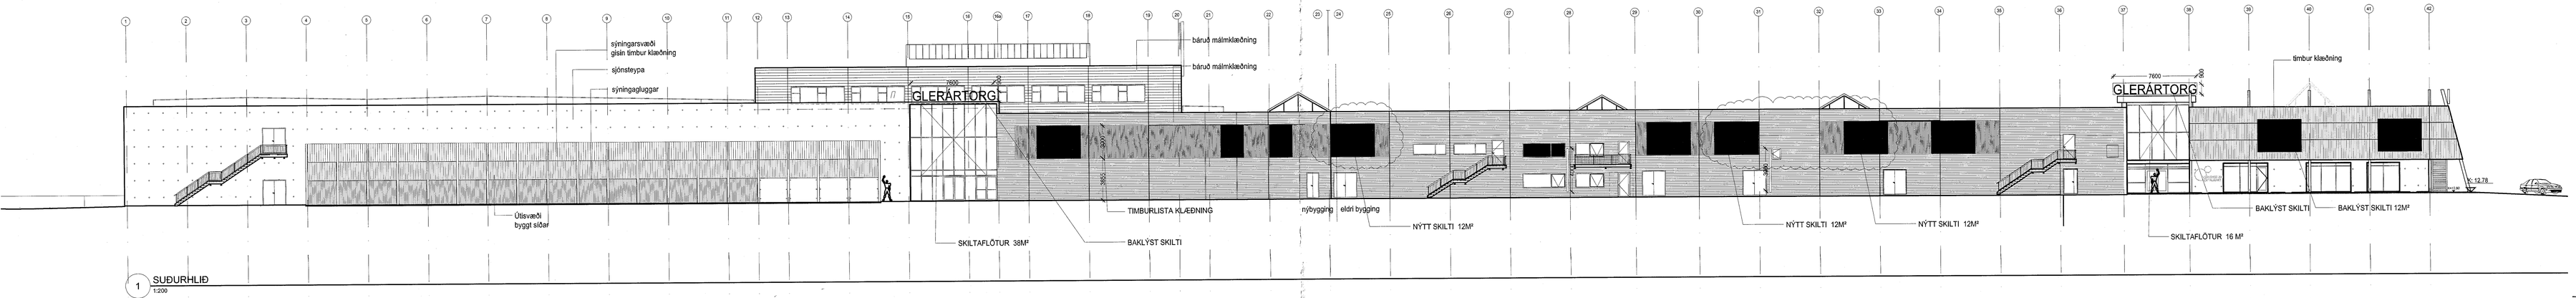

1 SUÐURHLIÐ
1:200

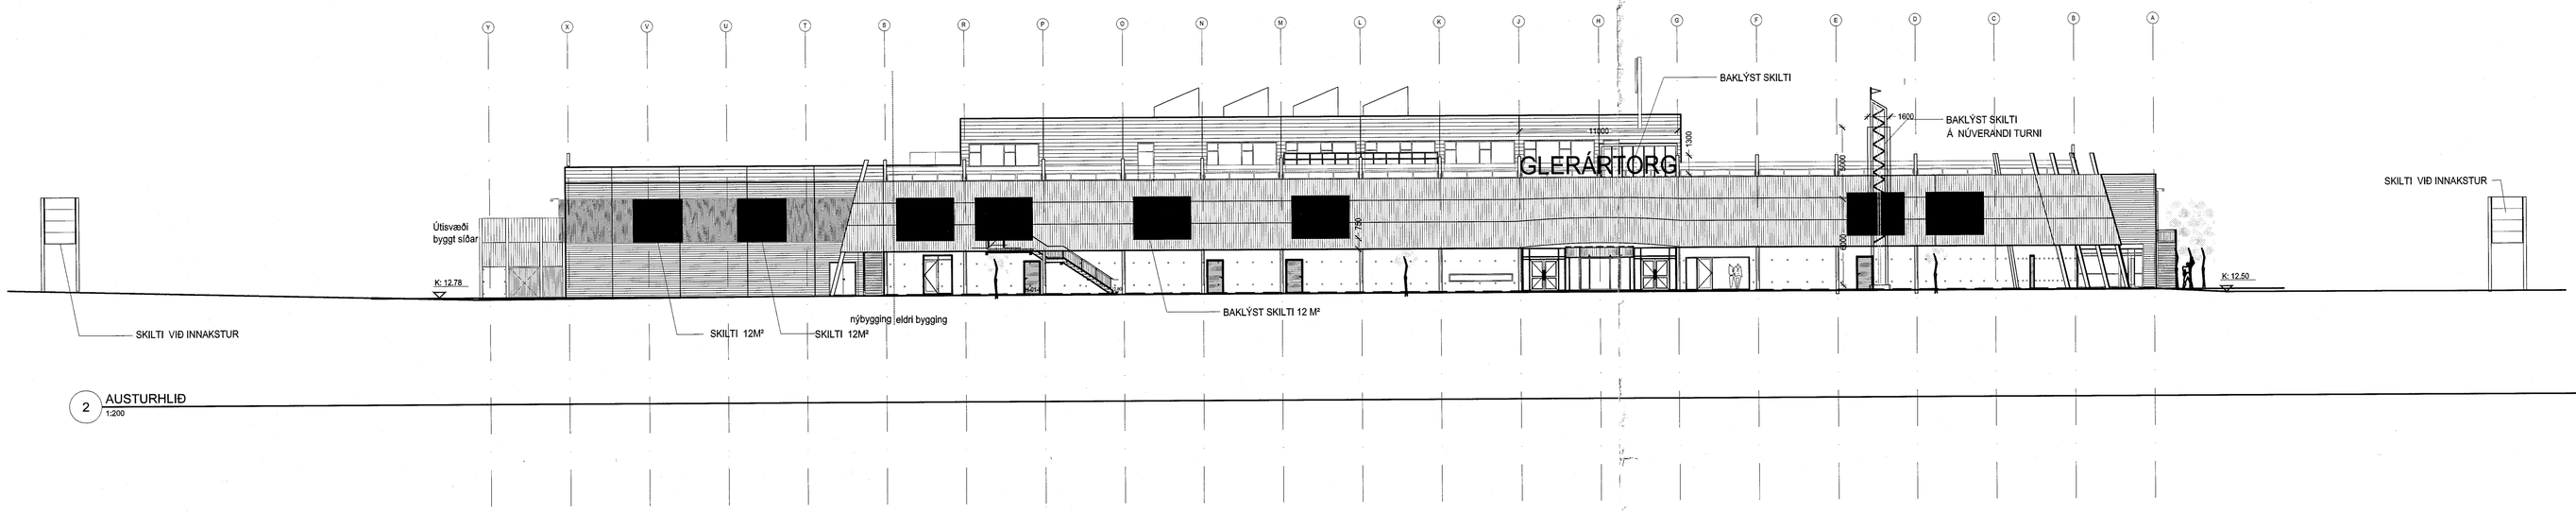

2 AUSTURHLIÐ
1:200

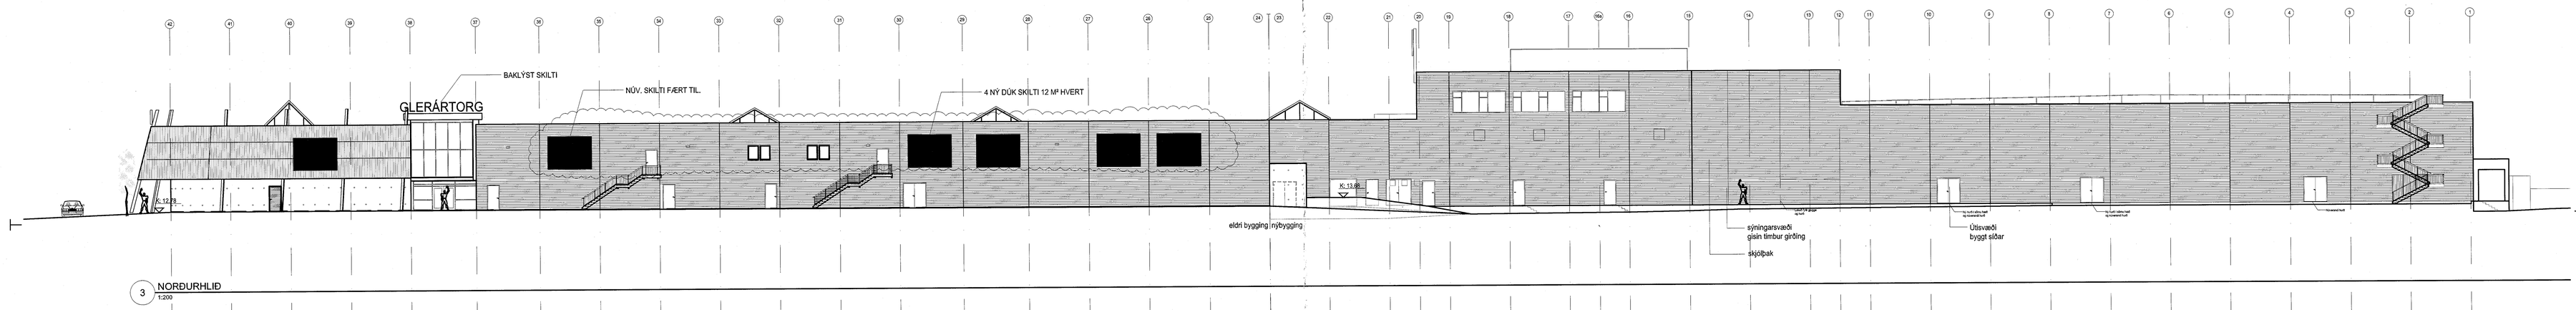

3 NORÐURHLIÐ
1:200

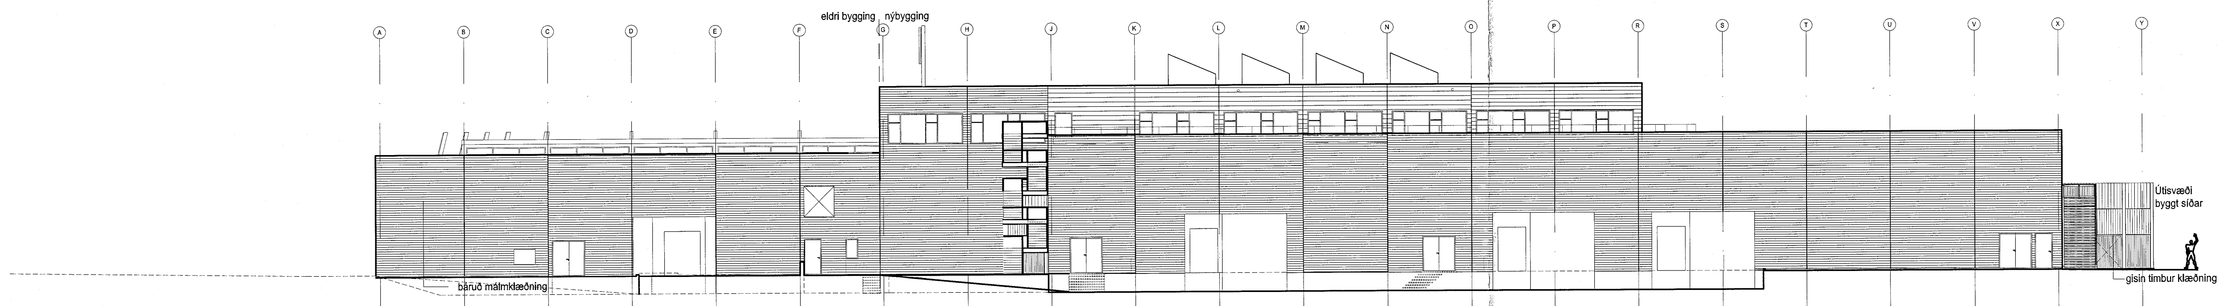

4 VESTURHLIÐ
1:200

Síðurn fólgið	F	13.05.2019	lg
Reyndarteikning	E	14.09.2018	lg
Reyndarteikning -stiðl	D	05.12.2014	lg
Nr.glugg á austurhlið	C	12.10.2011	oe
Reyndarteikning með leiðréttingum skv. athugasemdum byggingafulltrúa	B	22.01.2009	VÓJ
Reyndarteikning	A	02.10.2008	VÓJ
fyrirtag	breytíng	dagsetning	teiknað

Skýringarmynd

2019-05-28
12:12:08

GLERÁRTORG

Heimilisfang:	GLERÁRGATA 1
Sveitarfélag:	600 AKUREYRI
Verkheiti:	AÐALUPPDRÁTTIR
Skýringarteikn:	ÚTLIT
hannað / teiknað:	lg - eg
yfirfarið / samþykkt:	eg
mælikvarði:	1:200
stofngrunnur:	3741001
landnúmer:	1991133

	áritaðir		
C	Aðalsteinn Snorrason	arkitekt fá	kt.161161-3749
C	Ainar Ivo Jónsson	arkitekt fá	kt.010174-4819
C	Birgir Ivarsson	arkitekt fá	kt.070460-4089
C	Björn Guðbrandsson	arkitekt fá	kt.170174-3029
C	Hjörleifur Stefánsson	arkitekt fá	kt.010360-3589
C	Ivarsdóttir, Sólgrímsson	byggingarstjórnarmaður fá	kt.210970-3529
●	nónvotur skráningaraðila		
○	nónvunaðilí		

Arkís arkitektar sími: 511 2060 | Höfðatúni 2 fax: 511 2066 | 105 Reykjavík www.ark.is | kt. 630107-0580 netfang: ark@ark.is

MÓTTEKIÐ
-4. júní 2019
BYGGINGAFULLTRÚI AKUREYRAR

dagsetning: 19.07.2007
verknr.: 9939-A

ARKÍS arkitektar (99) 2.06 F
teikning breyting