



1 Grunnmynd 1. hæð
1 : 100

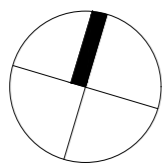

Breytingar:

Byggðar verði svalir á vesturhlíð hússins og svaladýr úr stofu 2. hæð

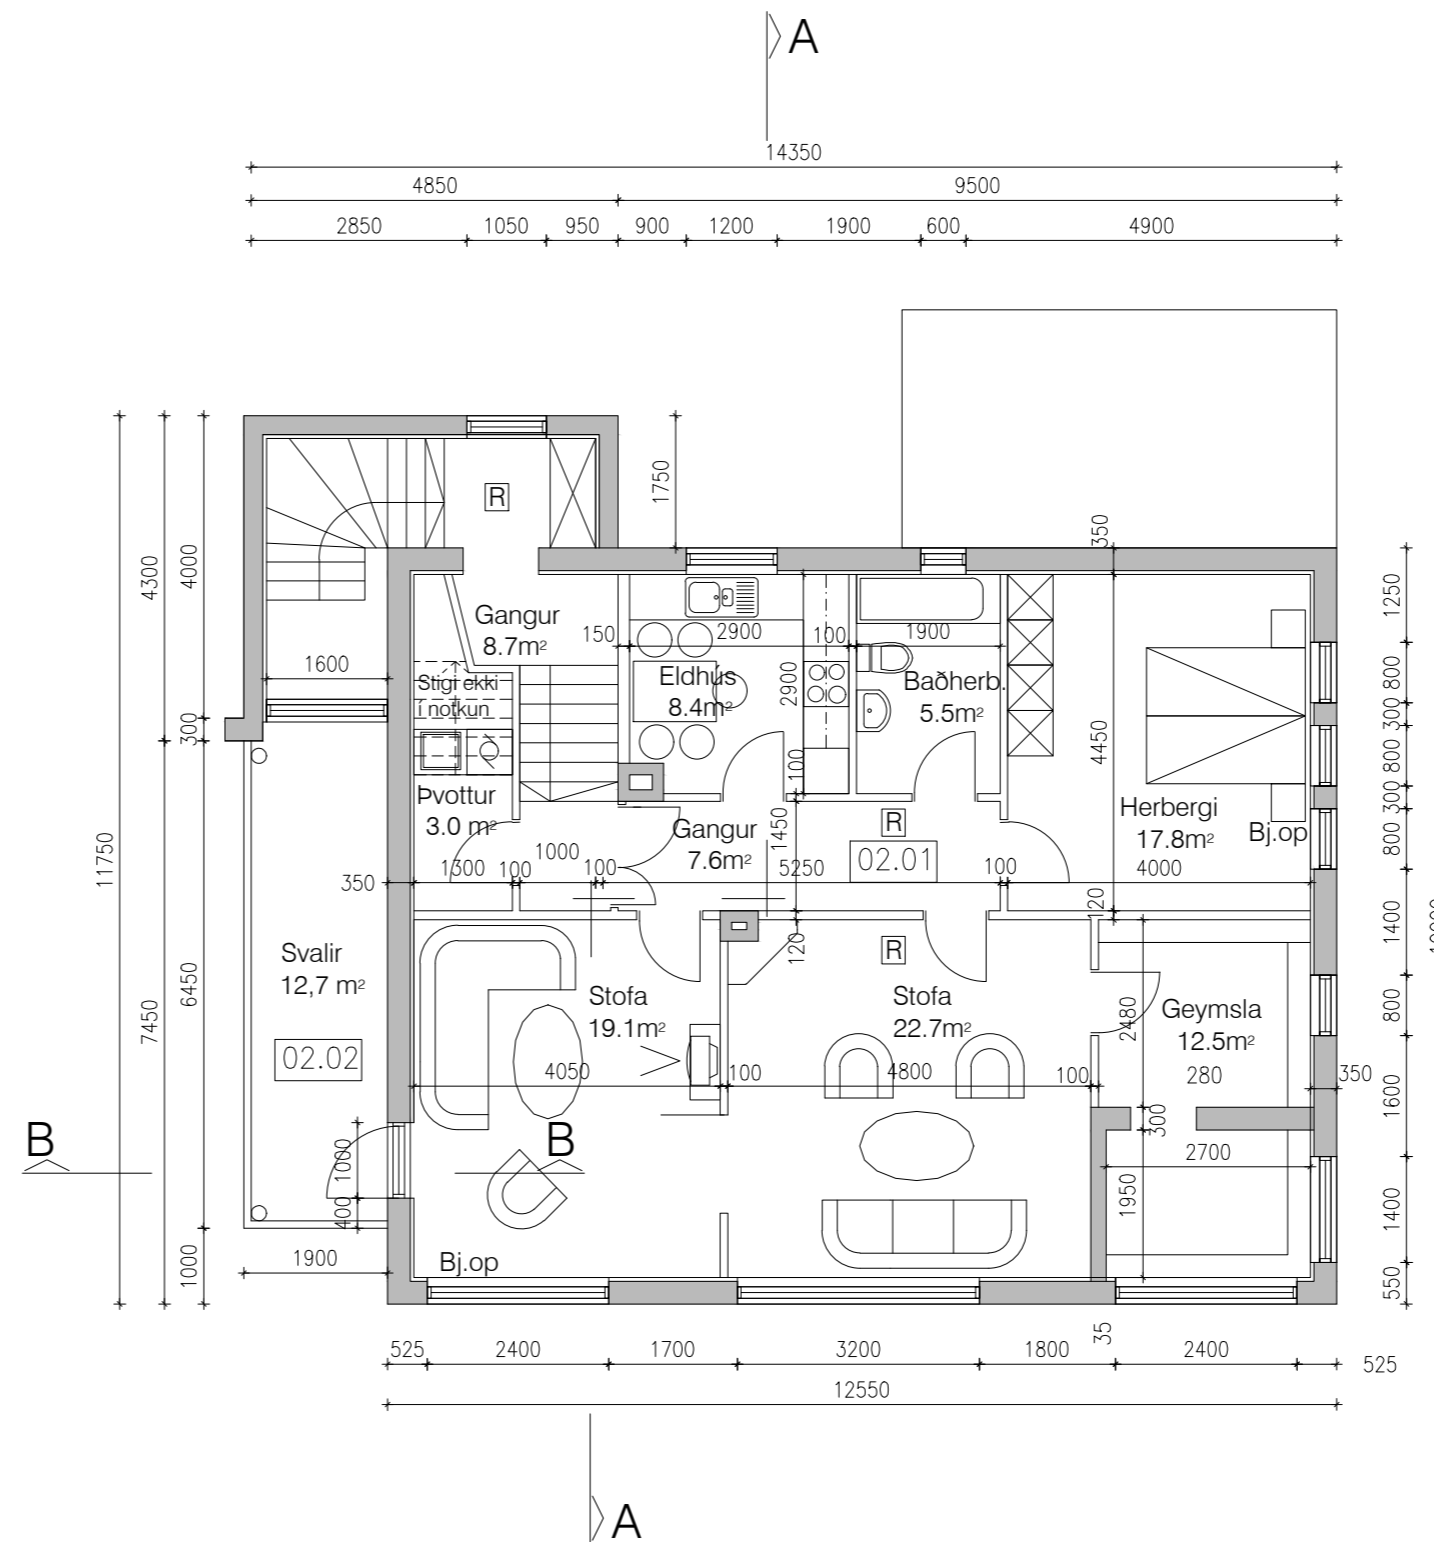

2 Grunnmynd 2. hæð
1 : 100

Húslýsing

Um er að ræða tveggja hæða steinsteypt hús sem reist er árið 1914. Á neðri hæð hússins er atvinnustarfsemi, en íbúð er á þeirri efri.

Lyfjakassi skal vera í læstum skáp í eldhúsi eða á baði í íbúð á efri hæð og á neðri hæð í læstum skáp á aðgengilegum stað.

Í húsinu skulu vera reykskynjarar skv. fyrirmælum eldvarnareftirlits Akureyrar.

Grunnmyndir eru byggðar á teikningum frá Ágústi Hafsteinssyni dags. 14.02.2003 með breytingum 9.5.2014

SKÝRINGAR:
ÖLL MÁL Í mm NEMA ANNAD SÉ TEKID FRAM.

A 17.11.2023 Svölum bætt við á vesturhlíð og svaladýr úr stofu 2.hæð KM

| Útg. | Dags. | Breyting | Br.af: |
|------|-------|----------|--------|
|------|-------|----------|--------|

Verkefni:

Strandgata 25

Staður:

Akureyri

Teikniflokkur:

Aðalteikningar

Landnúmer: ---- Staðgreinir: ----

Grunnmynd

1. og 2. hæð

Teiknað af: ÁÁ Mælikvarði: 1:100

Yfirarið af: KM Dagsetning: 17.11.2023

Hönnuður:

Hönnunarstjóri:

AVH ehf. - Arkitektúr-Verkfræði-Hönnun

Kaupangi - Mýrarvegi - 600 Akureyri / Sími: 460 4400

Þinghólastræti 27 - 101 Reykjavík / Sími 561 4400

avh@avh.is - www.avh.is

Anna Margrét Hauksdóttir arkitekt - kt. 120665-3169

Anton Örn Brynjarsson verkfræðingur - kt. 270559-7199

Fanney Hauksdóttir arkitekt - kt. 170561-7249


Kári Magnússon byggingafræðingur - kt. 081171-5649

AVH


A101

Númer Útgáfa


HÖNNUÐUR ASKILUR SÉR ALLAN RETT Á TEIKNINGUM - FJÓLFÖLDUN ER HÁÐ SKRIFLEGU SAMÞYKKI

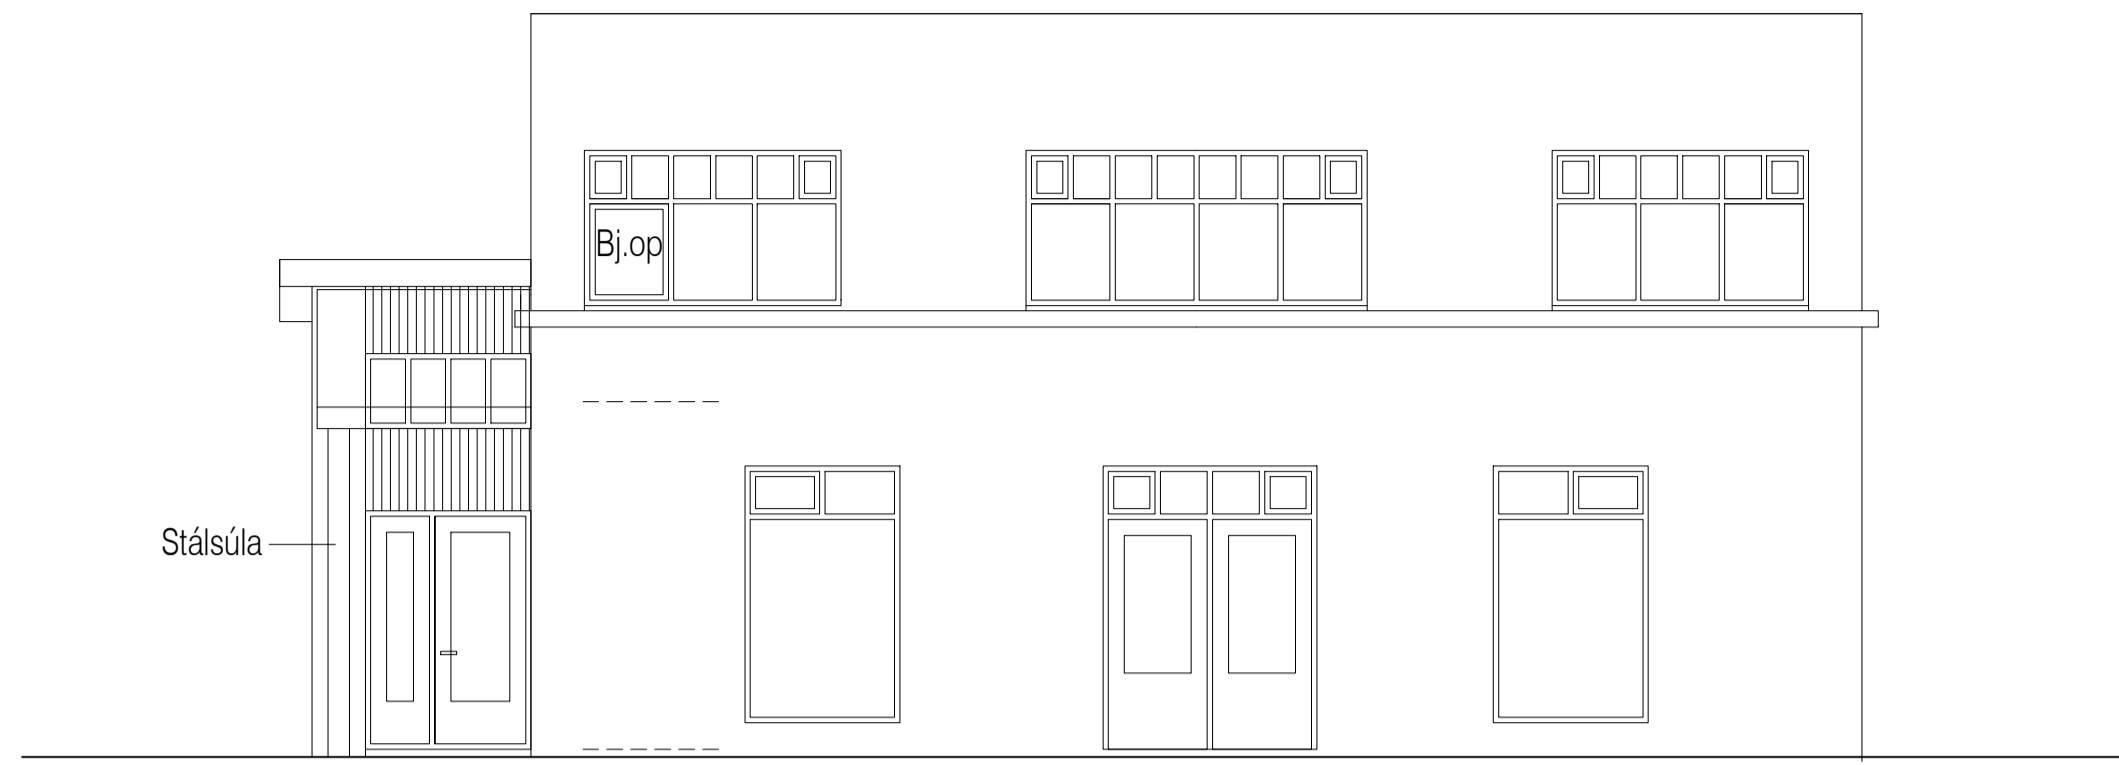


1 Suður
1 : 100

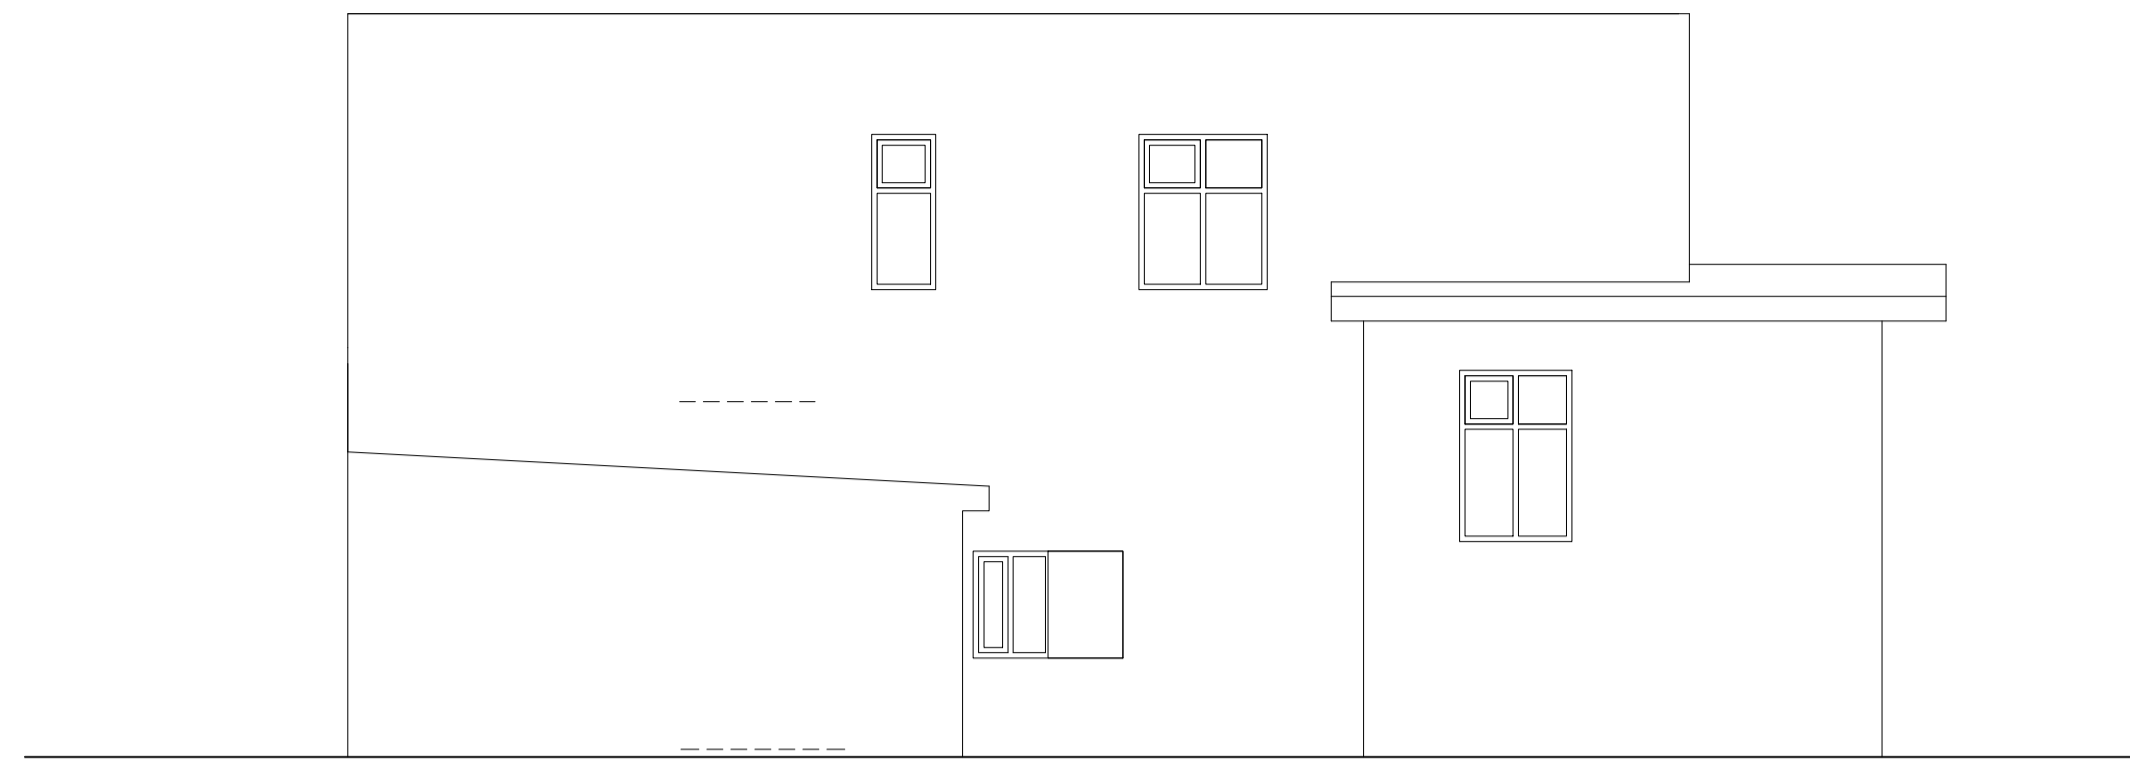


2 Norður
1 : 100

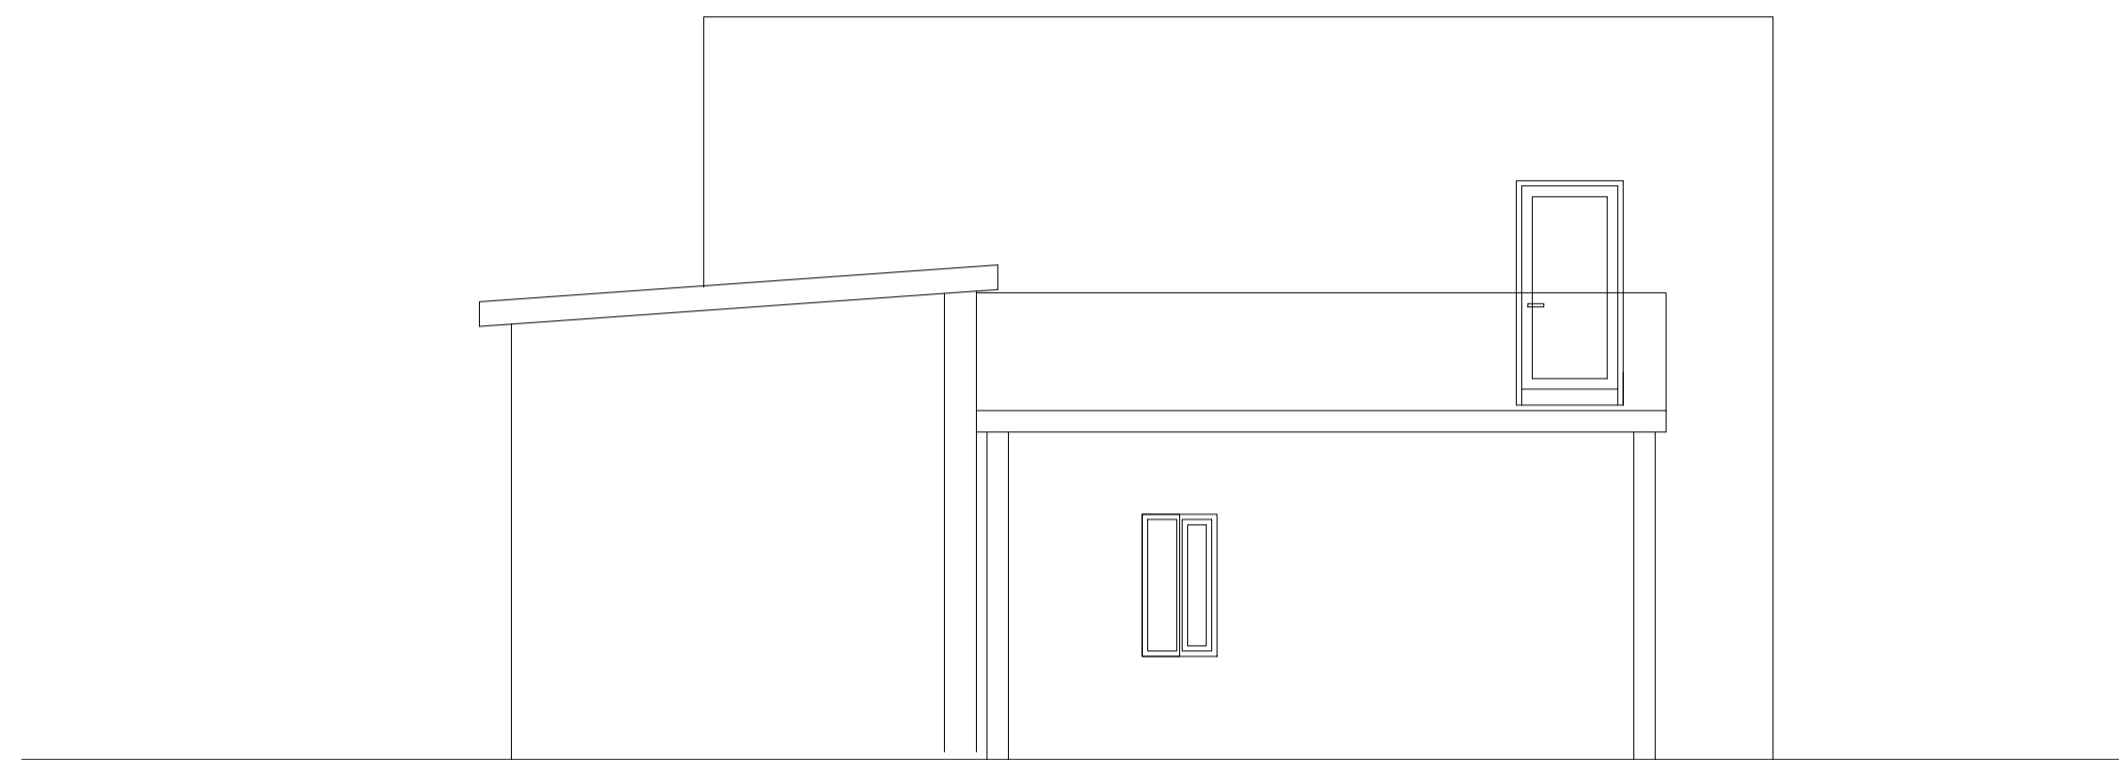


3 Vestur
1 : 100

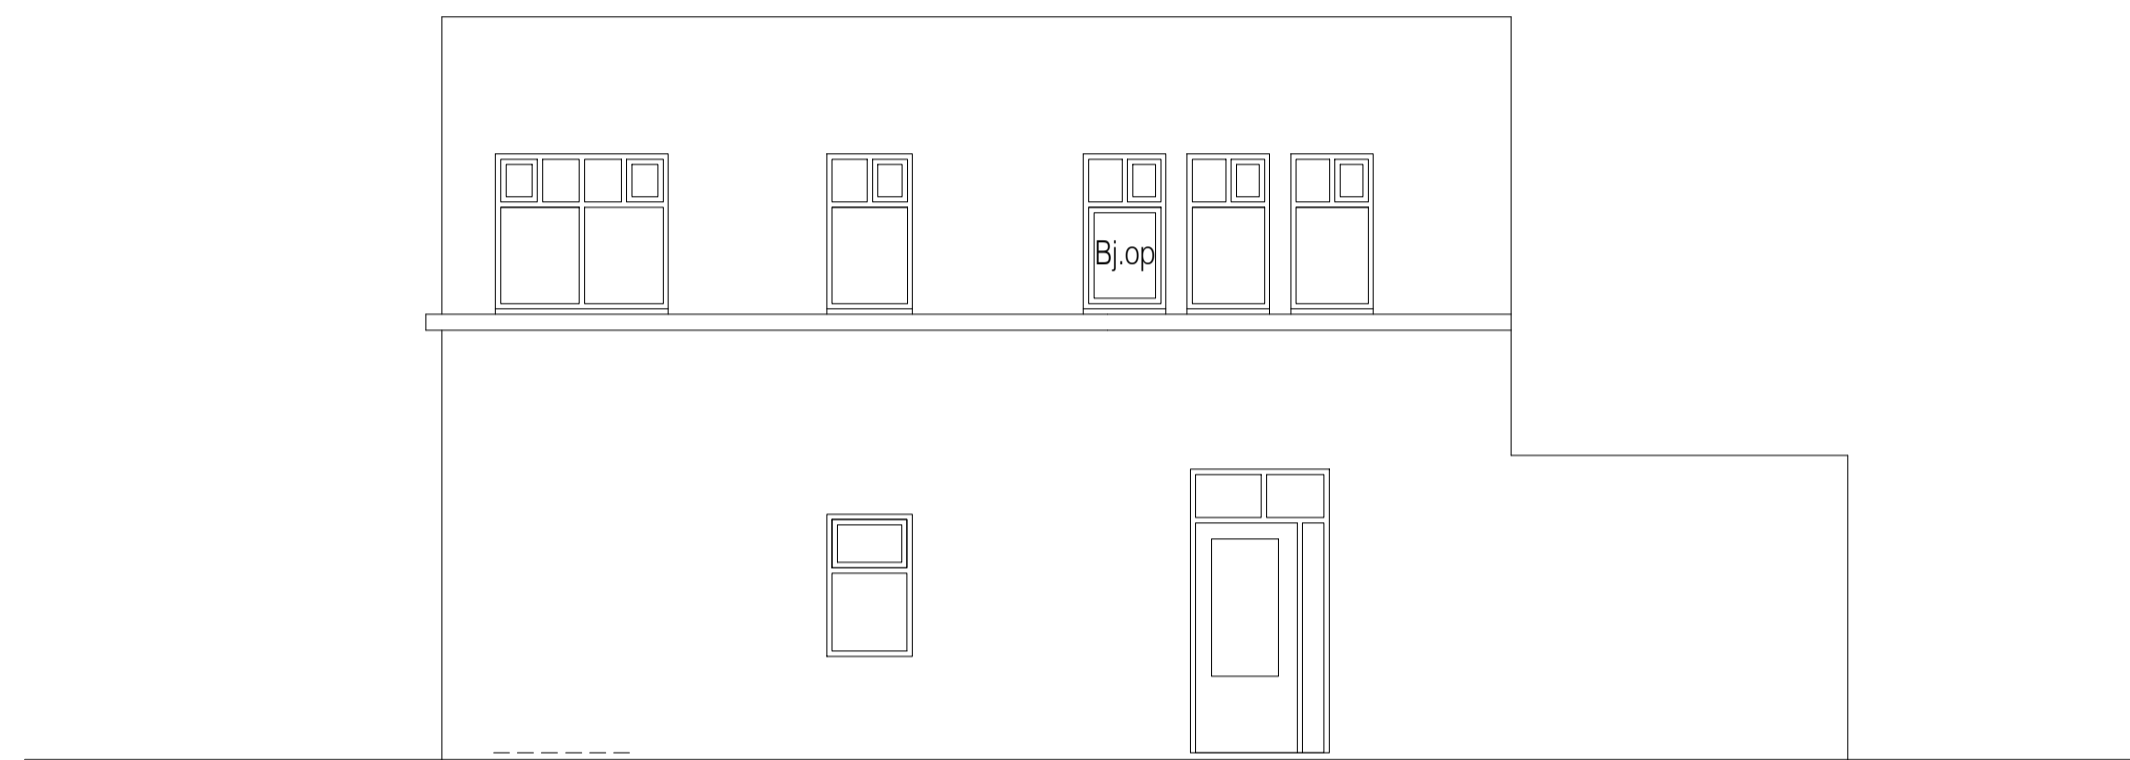

4 Austur
1 : 100

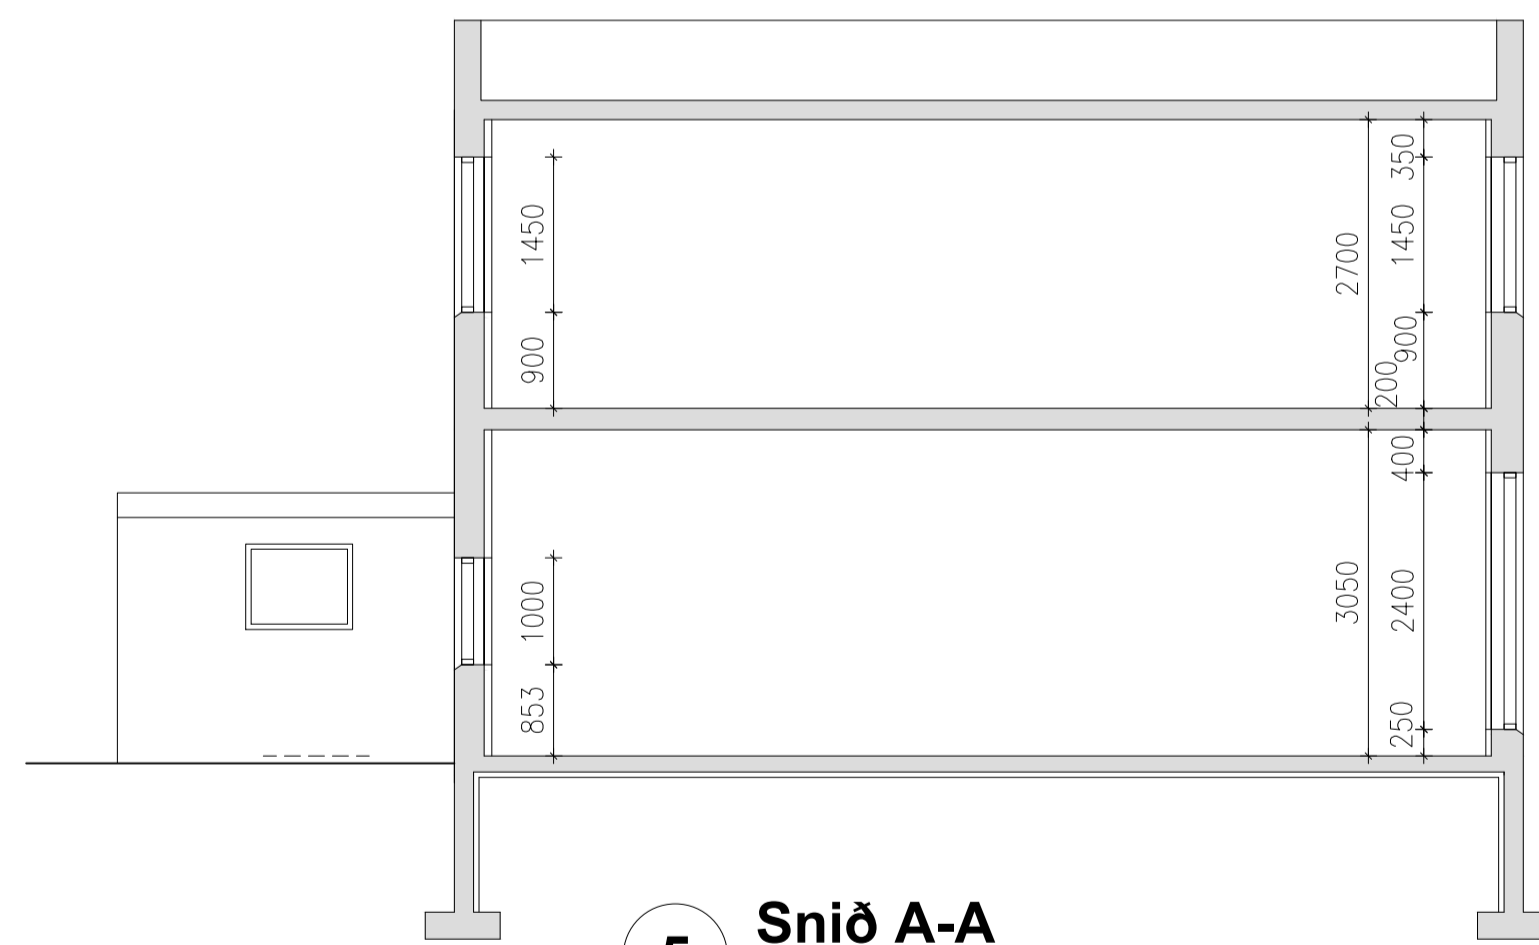

5 Snið A-A
1 : 100

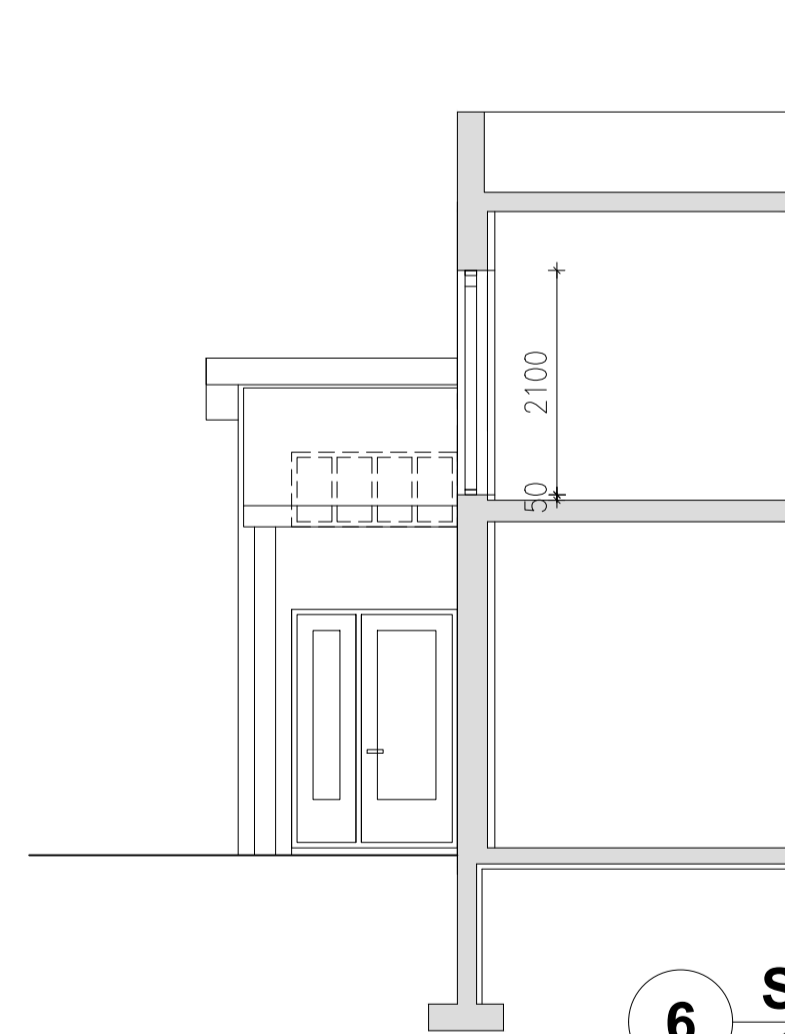

6 Snið B-B
1 : 100

Breytingar:

Byggðar verði svalir á vesturhlíð hússins og svaladyr úr stofu 2. hæð

Húslýsing

Um er að ræða tveggja hæða steinsteypt hús sem reist er árið 1914. Á neðri hæð hússins er atvinnustarfsemi, en íbúð er á þeirri efri.

Lyfjakassi skal vera í læstum skáp í eldhúsi eða á baði í íbúð á efri hæð og á neðri hæð í læstum skáp á aðgengilegum stað.

Í húsinu skulu vera reykskynjarar skv. fyrirmælum eldvarnareftirlits Akureyrar.

Grunnmyndir eru byggðar á teikningum frá Ágústi Hafsteinssyni dags. 14.02.2003

SKÝRINGAR:
ÖLL MÁL Í mm NEMA ANNAD SÉ TEKID FRAM.

A 17.11.2023 Svölum bætt við á vesturhlíð og svaladyr úr stofu 2.hæð KM

| Útg. | Dags. | Breyting | Br.af. |
|------|-------|----------|--------|
|------|-------|----------|--------|

Verkhelti:

Strandgata 25

Staður:
Akureyri

Teikniflokkur:
Aðalteikningar

Landnúmer: ---- Staðgreinir: ----

Útlit og snið

Teiknað af: ÁÁ Mælikvarði: 1:100

Yfirfarið af: KM Dagsetning: 17.11.2023

Hönnuður:

Hönnunarstjóri:

AVH Anna Margrét Hauksdóttir arkitekt - kt. 120665-3169
Anton Örn Brynjásson verkfræðingur - kt. 270559-7199
Fanney Hauksdóttir arkitekt - kt. 170561-7249
Kári Magnússon byggingafræðingur - kt. 081171-5649

AVH ehf. - Arkitektúr-Verkfræði-Hönnun
Kaupangi - Mýrarvegi - 600 Akureyri / Sími: 460 4400
Pínghóltsstræti 27 - 101 Reykjavík / Sími 561 4400
avh@avh.is - www.avh.is

A102
Númer Útgáfa

HÖNNUÐUR ASKLUR SÉR ALLAN RÉTT Á TEIKNINGUM - FJÖLFÖLDUN ER HÁÐ SKRIFLEGU SAMÞYKKI