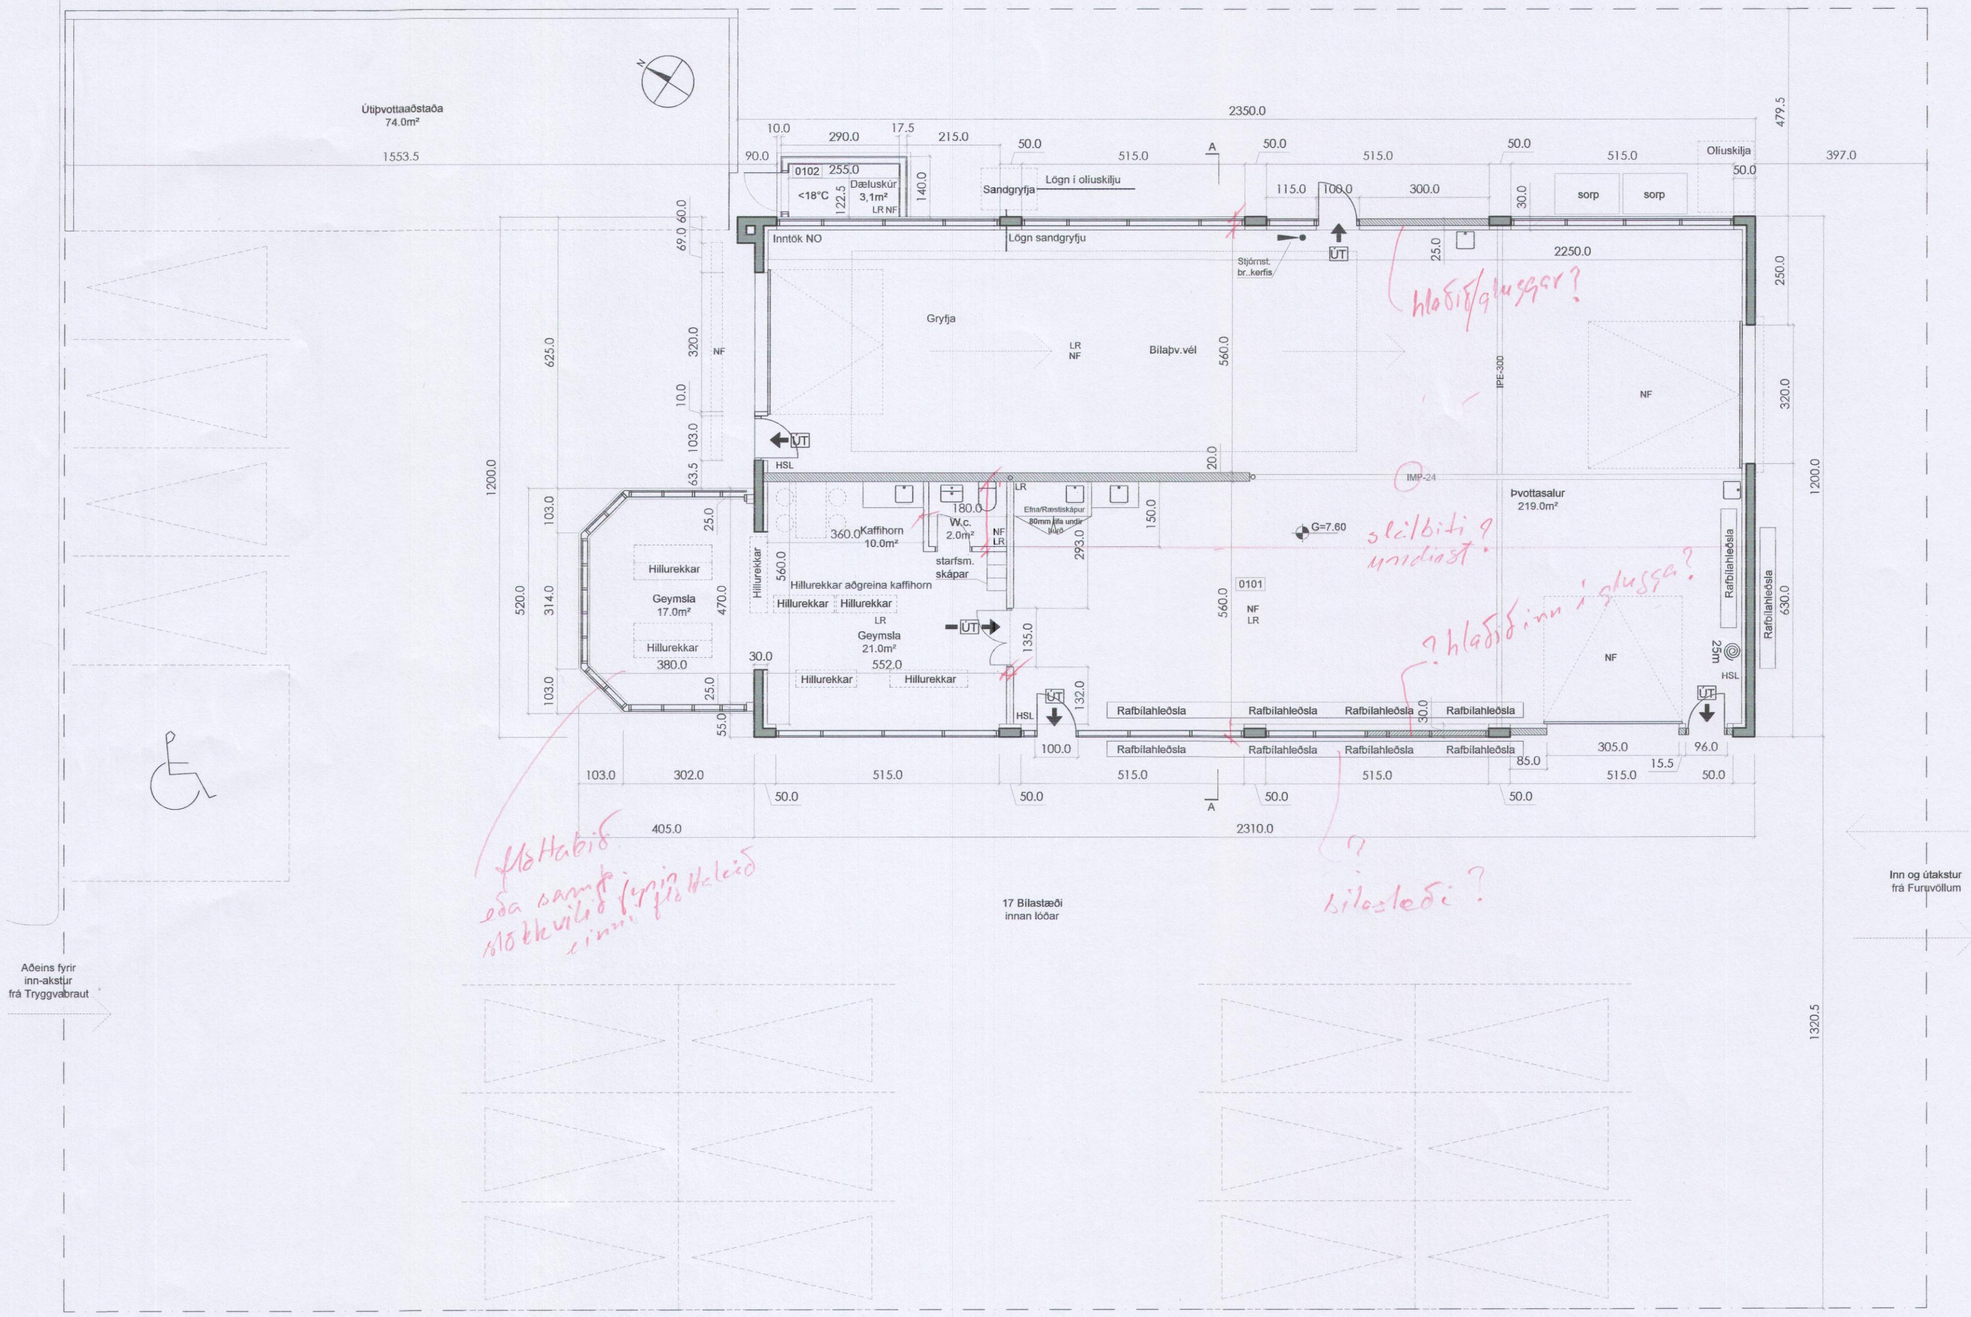

MÓTTEKIÐ
24. júní 2019
BYGGINGAFULLTRÚI AKUREYRAR

C:

B:

A:

BREYTINGAR: DAGS:

TRYGGVABRAUT 14

AÐALUPPDRÁTTUR

VERK: 05_19_013
KVARÐI: 1:100
DAGS: 20.06.19
TEIKN: VB
YFIRFARIÐ: EAF

GRUNNMYND

Undirskrift aðalhönnuðar
Valþór Brynjarsson.

Undirskrift hönnunarstjóra
Valþór Brynjarsson.

Logi Már Einarsson arkitekt faí kt. 210864 - 2969
Ingólfur F Guðmundsson ID. Bsc. kt. 010273 - 3079
Valþór Brynjarsson byggingafræðingur kt. 240463 - 5209

KOLLGÁTA
Kaupvangsstræti 29, 600 Akureyri
Sími/Fax: 464 7880 - 464 7889
Netfang: kollgata@kollgata.is