


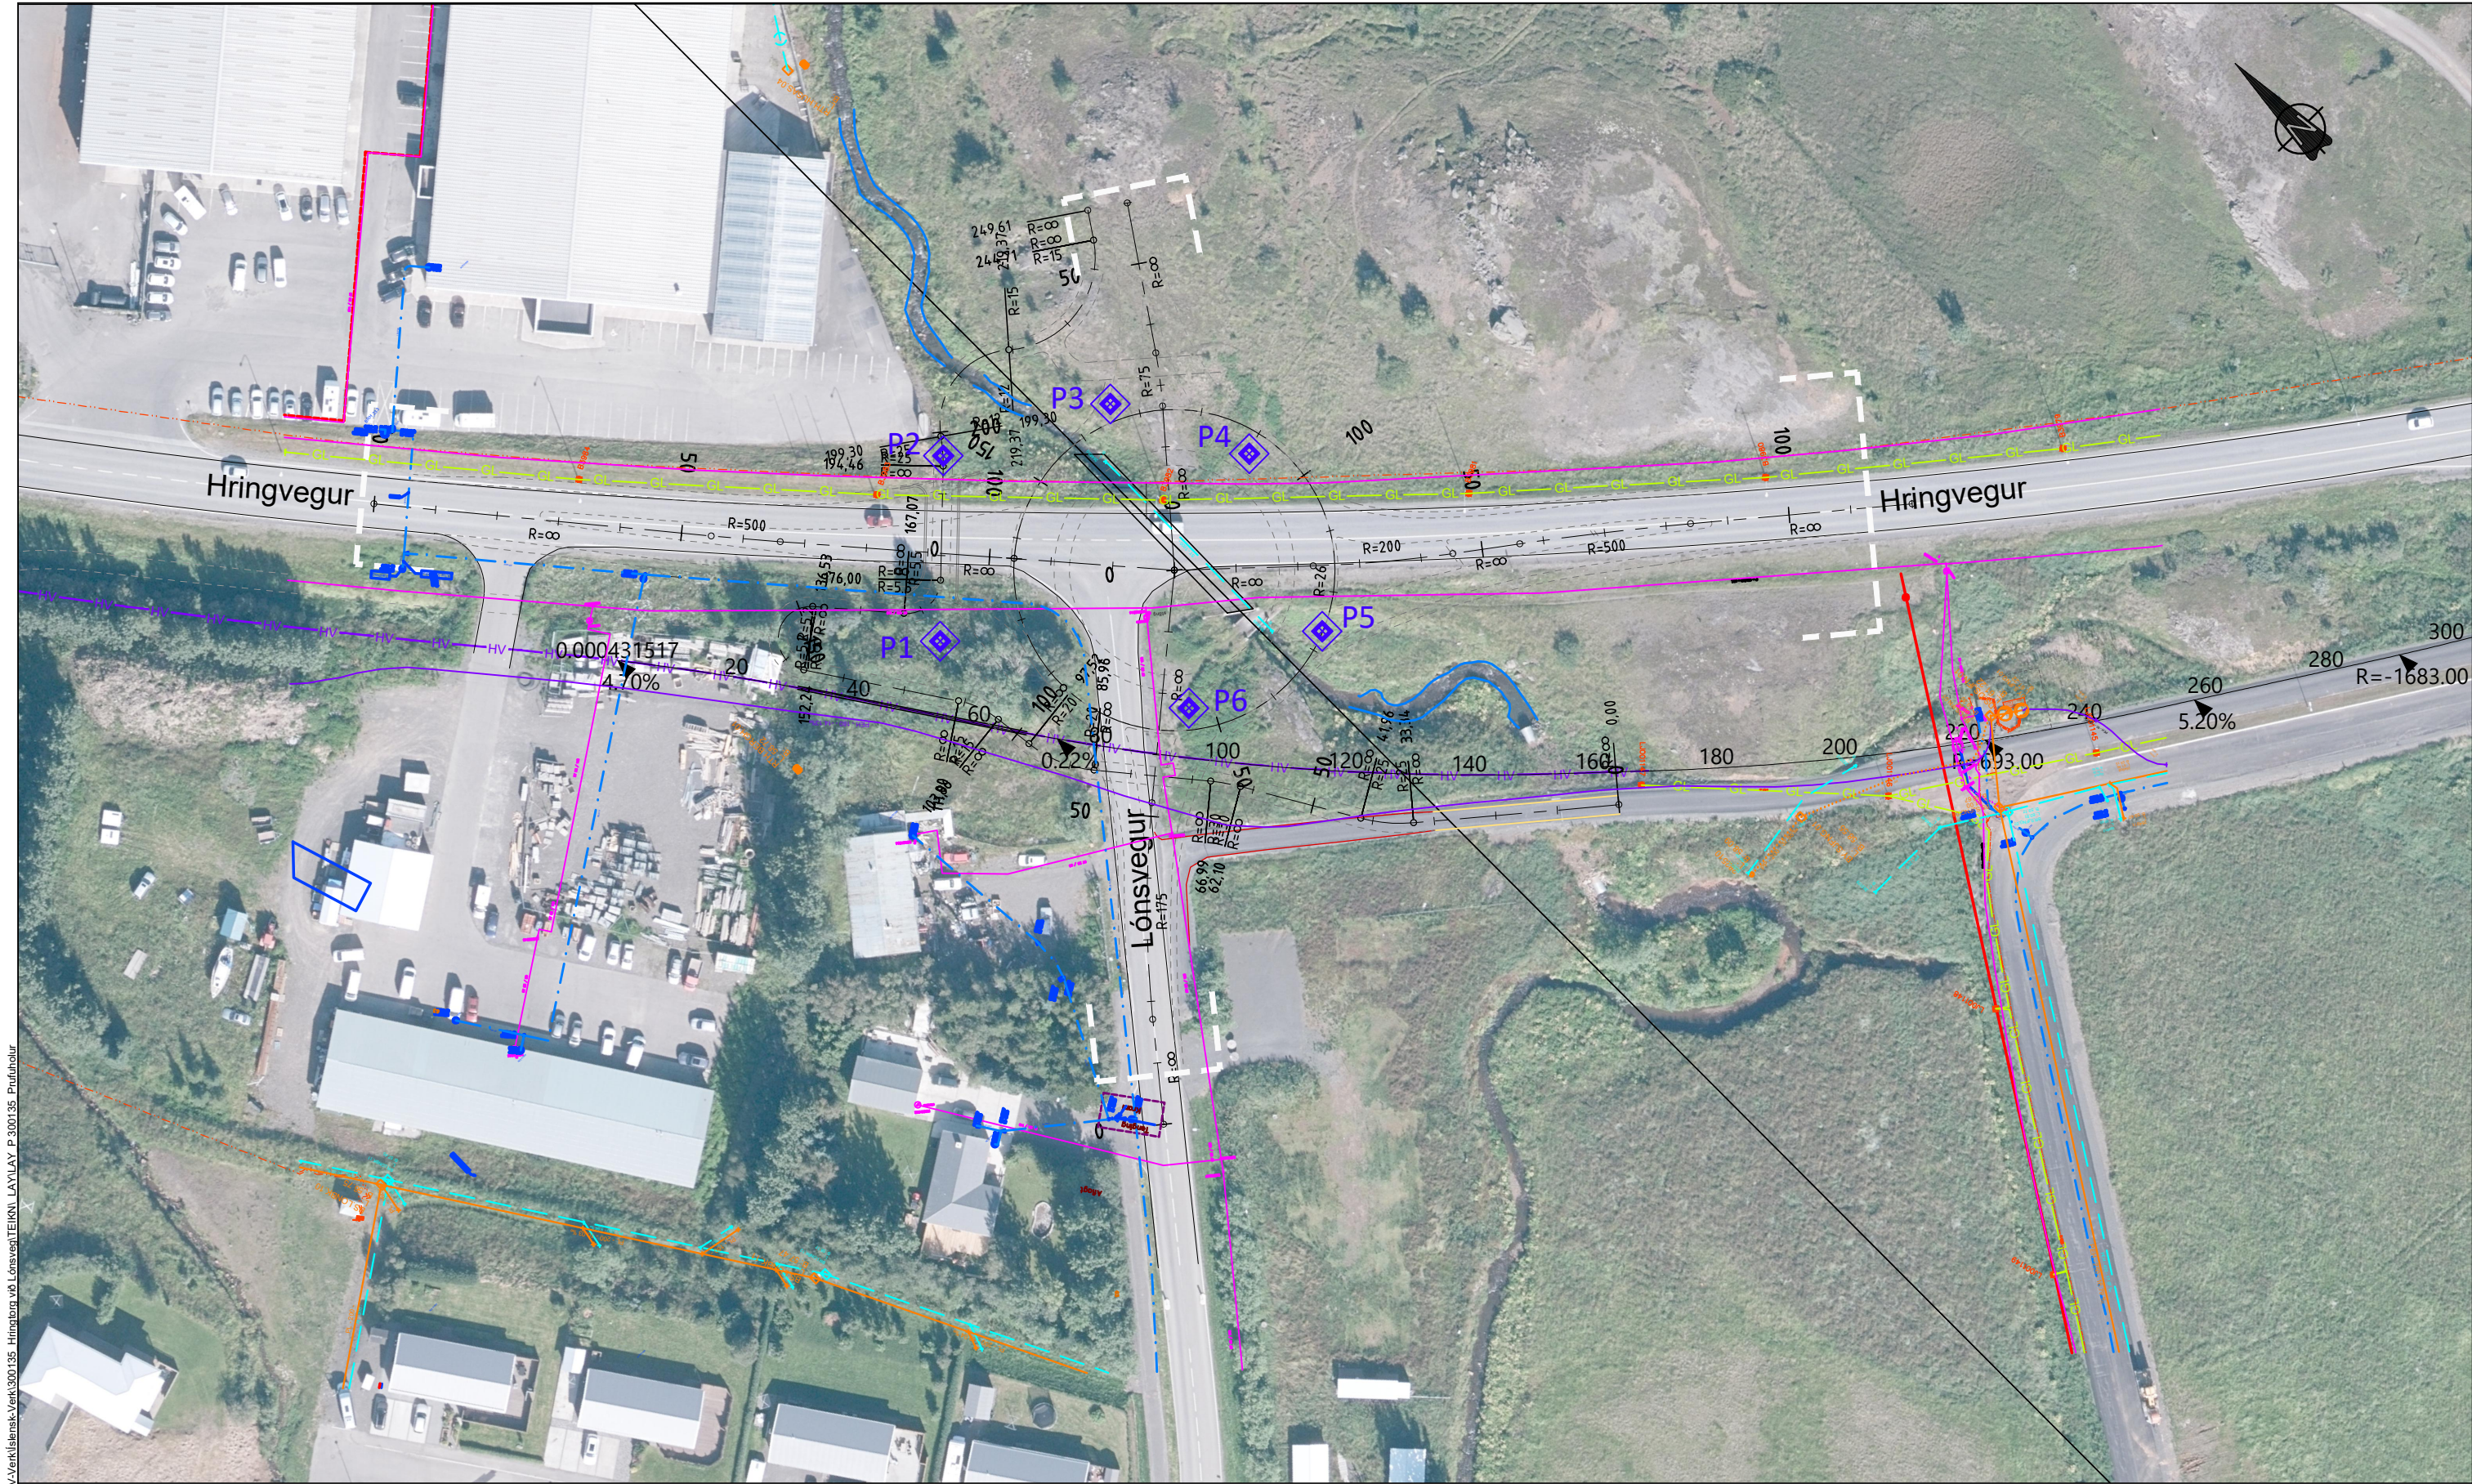

C:\Users\Lenovo\OneDrive\Dropbox\Arna Rundfildir\01_VBV\Verk\slenski-Verk\300135_Hringvegur við Lónsvegur\TEIKN_LAY\LAY_P 300135_Prufuholur

Verktaki skal kynna sér nákvæma legu allra lagna og strengja á svæðinu og aflla sér tilskilinna grafitrarleyfa áður en framkvæmdir hefjast.


SKÝRINGAR

Landmælingar: Vegagerðin
Hnitakerfi: ISN93 Hæðarkerfi: Landshæðarínet
Lofmýndadata og myndmæling: Loftmyndir ehf.
Flughæð: 3000m Móskaðastærð: 10x10m.
Kortagerð: Vegagerðin

Núverandi kantar
Nýir kantar
Undirgöng

Skólplagnir
Regnvatnslagnir
Raflagnir
Ljósastrengur
Ljósastaur

Hitaveita
Ný stofnlögn hitaveitu
Prýstilögn
Vatnslagnir

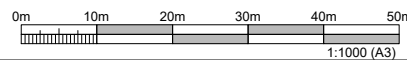

Viðmiðunarnhitt: Prufuholur

Pkt.	X-hnit	Y-hnit	Pkt.	X-hnit	Y-hnit
P1	538962,173	578609,695	P4	539019,013	578595,854
P2	538983,723	578630,578	P5	539007,092	578567,156
P3	539008,796	578617,427	P6	538983,025	578573,603

Verknr. ráðgjafa	Útg.	Breyting	Dags.	Nafn
Verknr. ráðgjafa	-			
Verknr. ráðgjafa	-			
Verknr. ráðgjafa	300135			

VERKFRÆÐISTOFA BJARNA VÍÐARSSONAR Hringvegur 1, 101 Reykjavík 588 8388 (vaxandi) 588 8388	LAY_P 300135_Prufuholur.dwg
--	-----------------------------

Vegagerðin		
Mælikvarði	Hannað	HHG
1:1000	Teiknað	AR
Blaðstærð	Yfirlit	-
A3	Samþykkt	-

Hringvegur (1)	Dags.	15.05.2023
Hringtorg við Lónsveg	Útbosnr.	
Yfirlitsmynd	Vegnr.	1
Prufuholur	Hönnunarteg	
	Teikn. nr.	Utg.
	P101	