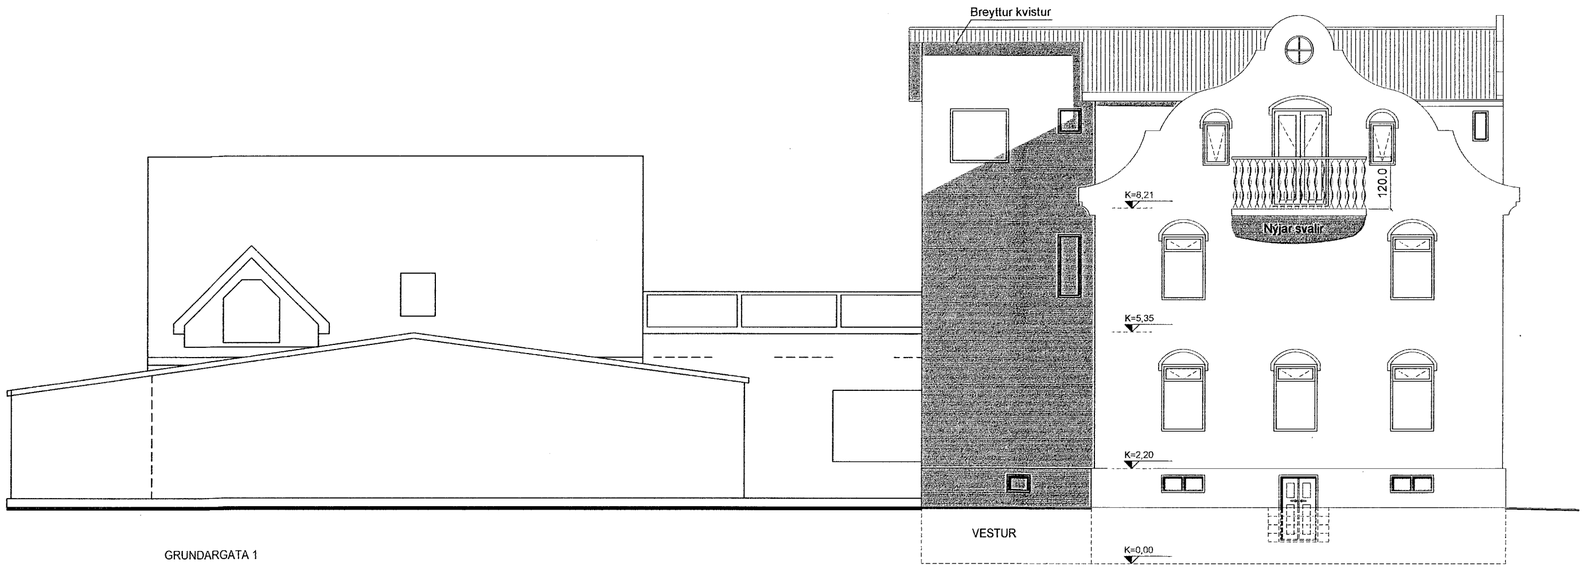

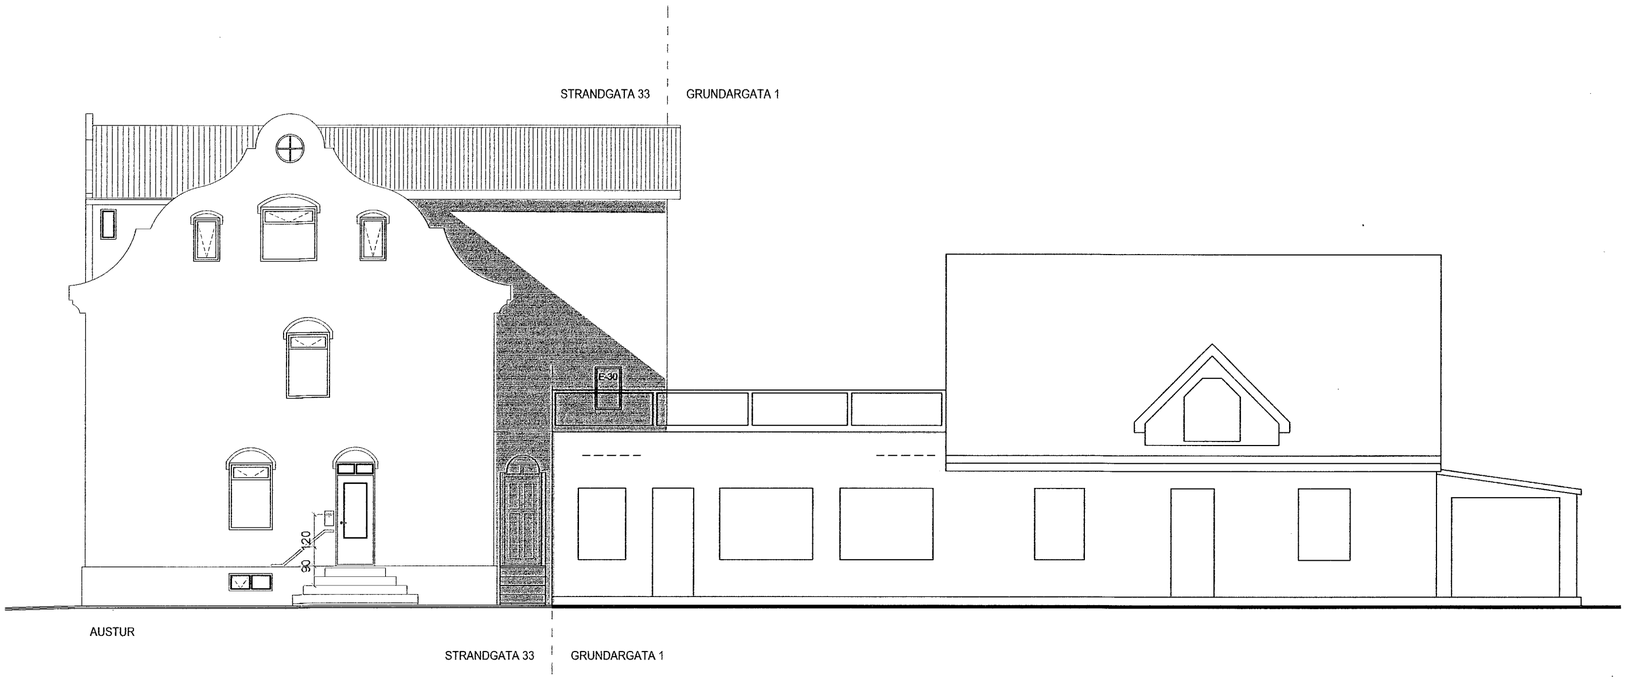

C:

B:

A:

BREYTINGAR: DAGS:

STRANDGATA 33

AÐALTEIKNINGAR

ÚTLIT

VERK:	04_17_003
KVARÐI:	1:100
DAGS:	
TEIKN.	VB
YFIRFARIÐ:	IFG

Undirskrift aðalhönnuðar

Undirskrift hönnunarstjóra

Logi Már Einarsson arkitekt faí kt. 210864 - 2969
Ingólfur F Guðmundsson ID. Bsc. kt. 210864 - 2969
Valþór Brynjarsson byggingafræðingur kt. 240463 - 5209

MÓTTEKIÐ
24. sep. 2019
BYGGINGAFULLTRÚI AKUREYRAR

KOLLGÁTA
Kaupvangsstræti 29, 600 Akureyri
Sími/Fax: 464 7880 - 464 7889
Netfang: kollgata@kollgata.is