




Norðaustur - mkv. 1:200

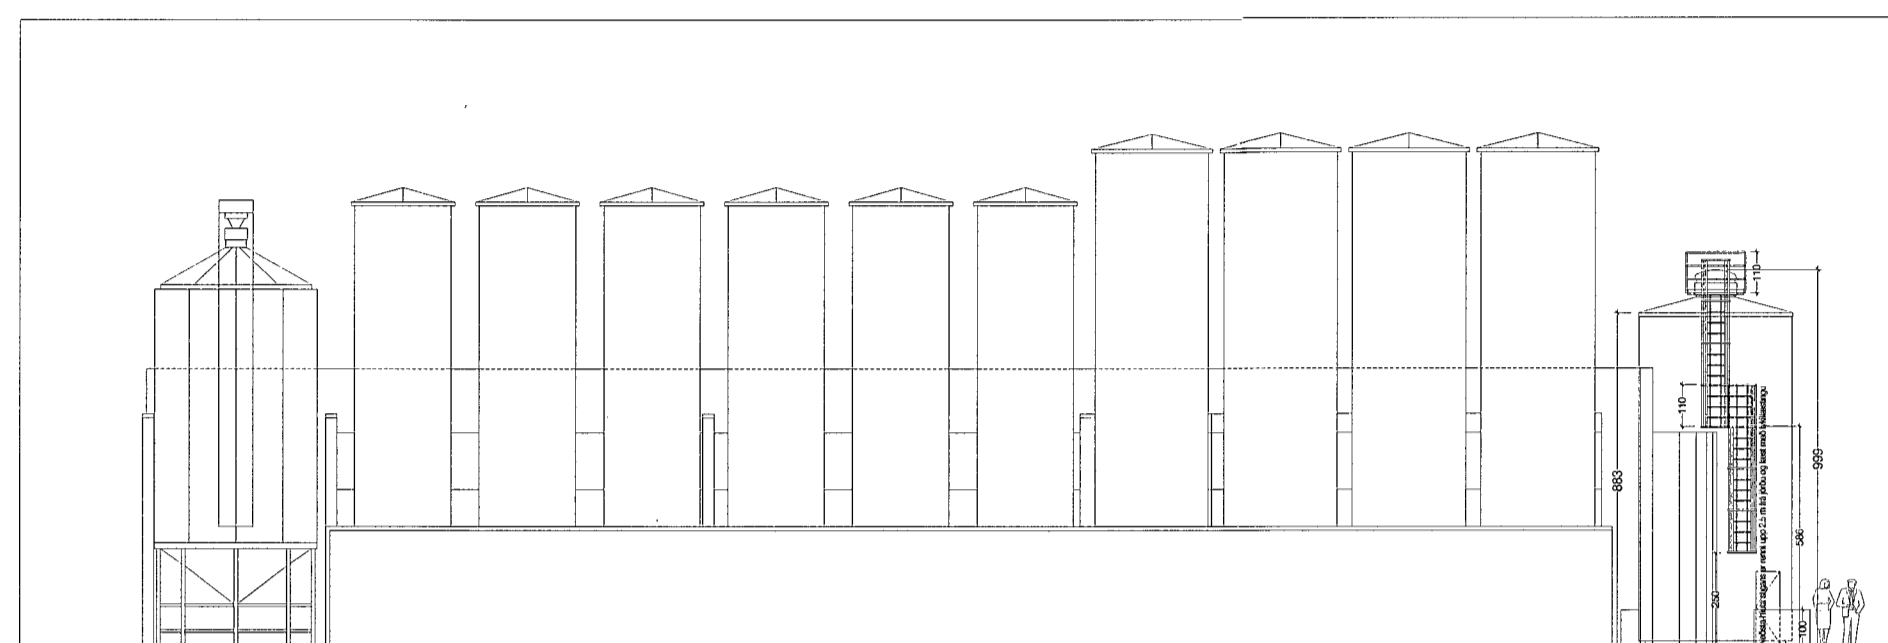


Suðaustur - mkv. 1:200

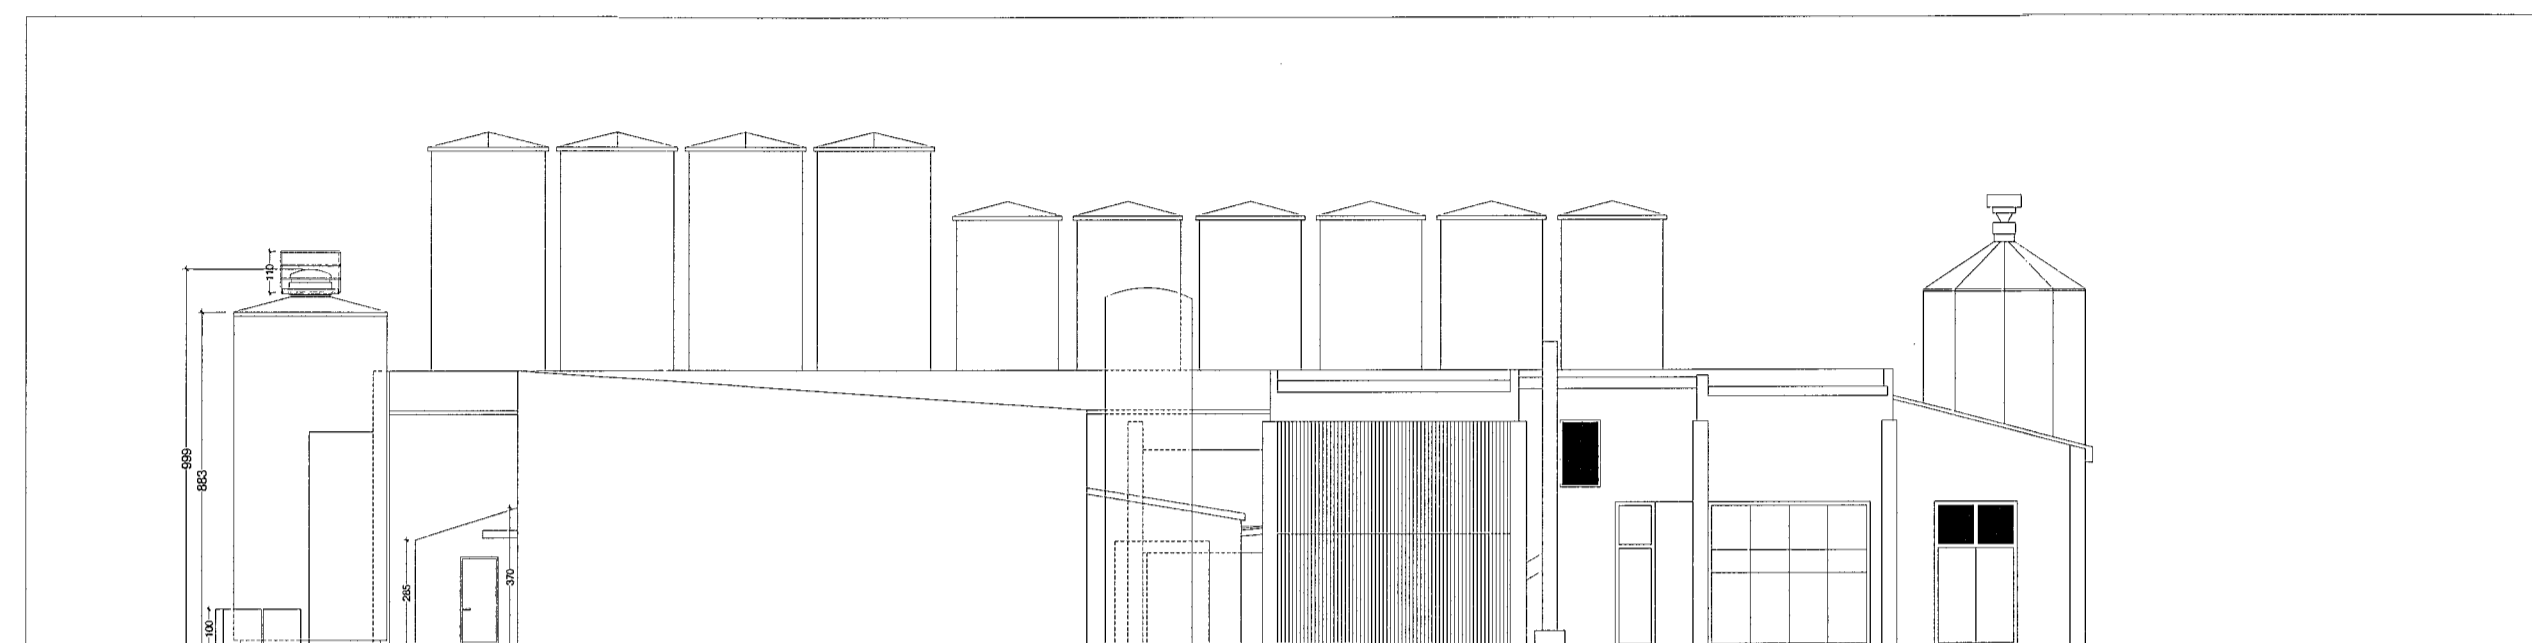

Norðvestur - mkv. 1:200

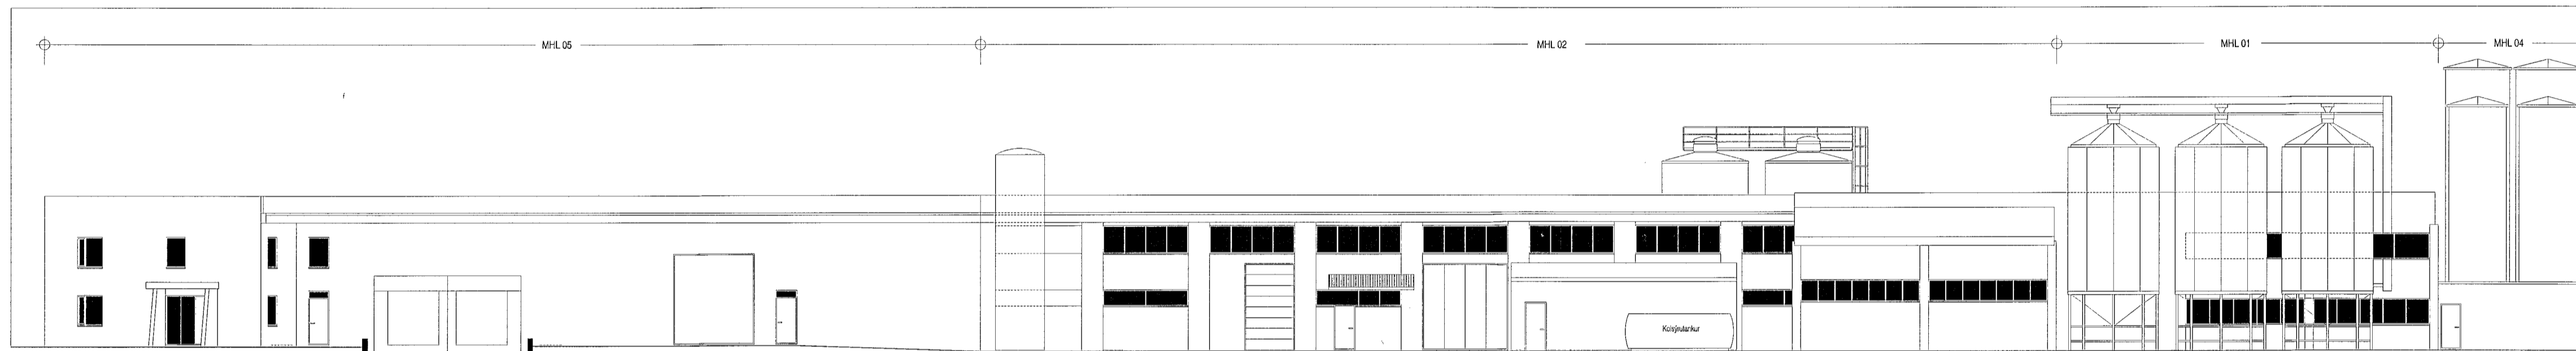

Suðvestur - mkv. 1:200

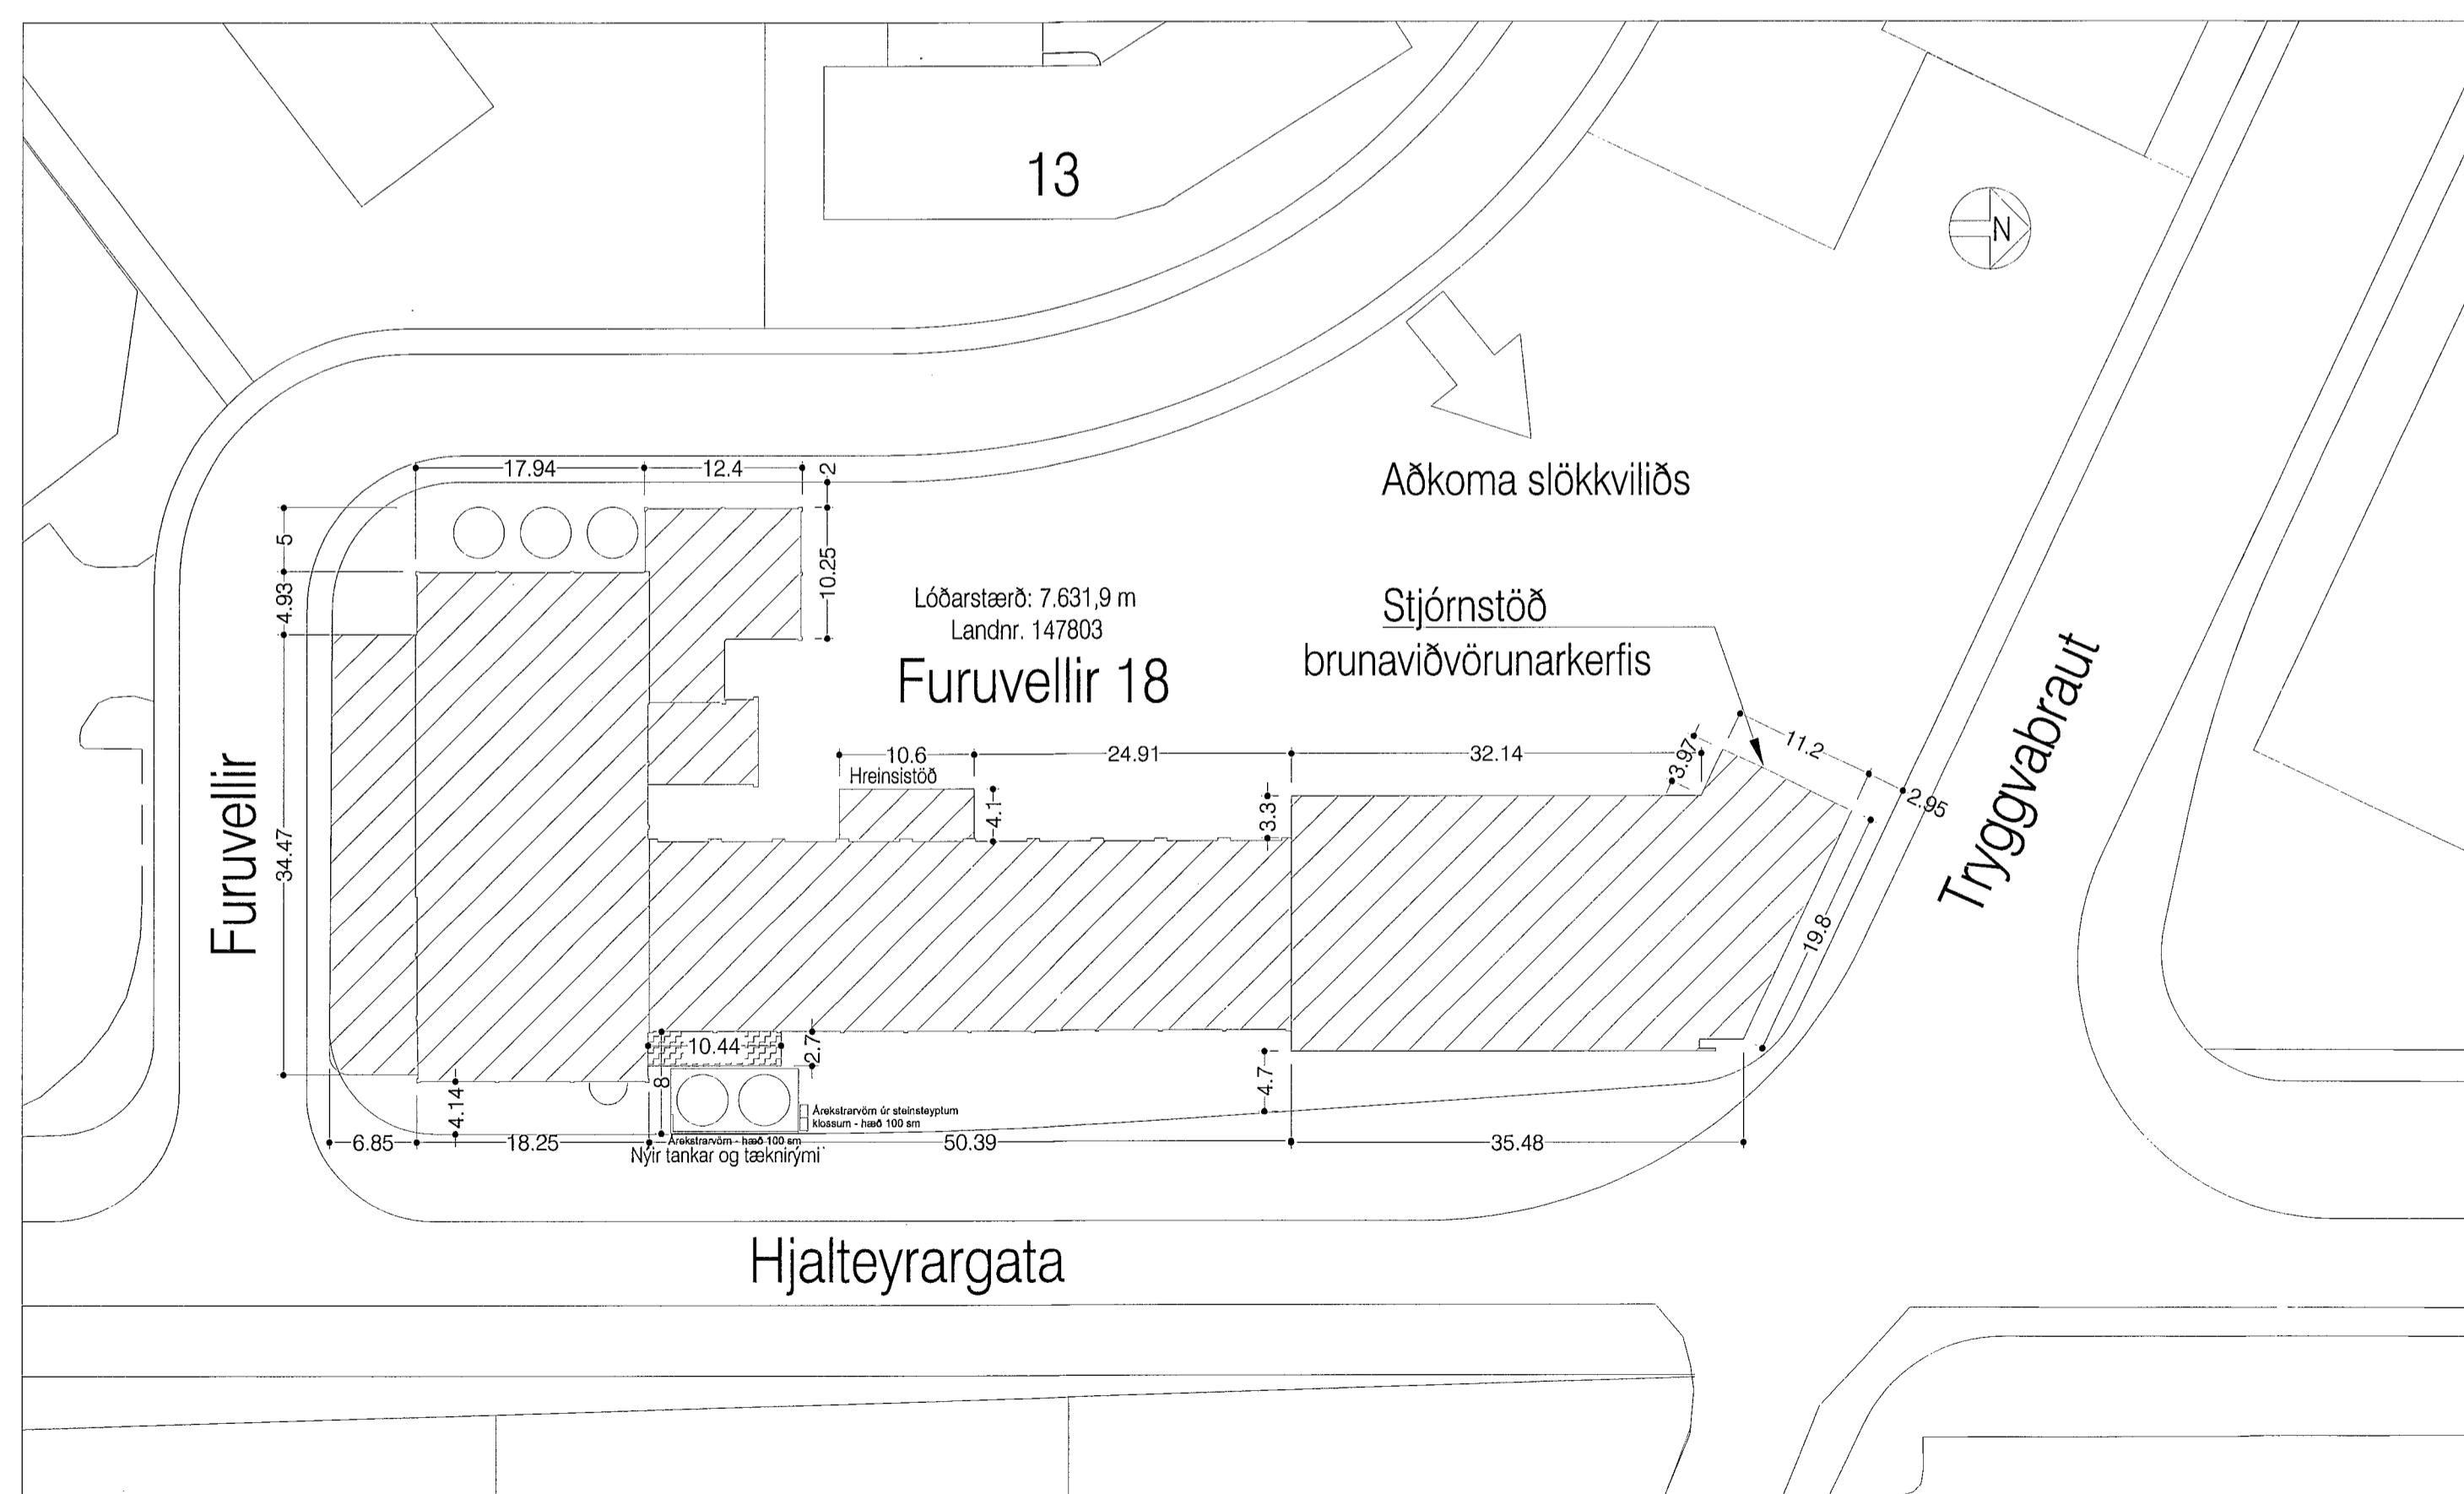

Afstöðumynd - mkv. 1:500

Breyting dags. 24.01.2014:
Sjá nánar á tekn. nr. 101.

Breyting dags. 22.05.2011:
Sjá nánar á tekn. nr. 101.

Breyting dags. 30.04.2016:
Sjá nánar á tekn. nr. 101.

Breyting G dags. 12.12.2018:
Nýbygging undir hreinistöð við vesturellið vinnslusalur.

Breyting B dags. 11.01.2019:
Tveir nýir stáltankar ásamt nýbyggingu undir tæknibúnað við austurhlið vinnslusalur. Veggir og þak byggingar undir tæknibúnað er klædd er með Yieiningum og gólf er steinsteypst og einangrað með 100 plasteinangrun. Árekstravörð er framan við tanka úr 100 sm háum steinsteypnum vegg og úr 100 háum steinsteypnum einingum.



VÍFILFELL Furuvöllum 18

Árðalformuður: Ágúst Hafsteinsson arkitekt
Verk: 27.19
Kvarði: 1:200, 1:500
Efni: Afstöðumynd og útlitsmyndir.
Dags: 18.08.2000 a; 15.03.2001 b; 15.10.2001 c; 28.01.2004 d; 10.03.2004 e; 15.03.2009 f; 28.01.2011 g; 12.12.2018 h
h: 11.01.2019
blað: 106H

form arkitekt FAL
form ráðgjöf ehf. kt: 611206-0460 Kaupangi v/Mýrarvegi 600 Akureyri sími: 462 6098 gsm: 891 7970 - form@netf.is