


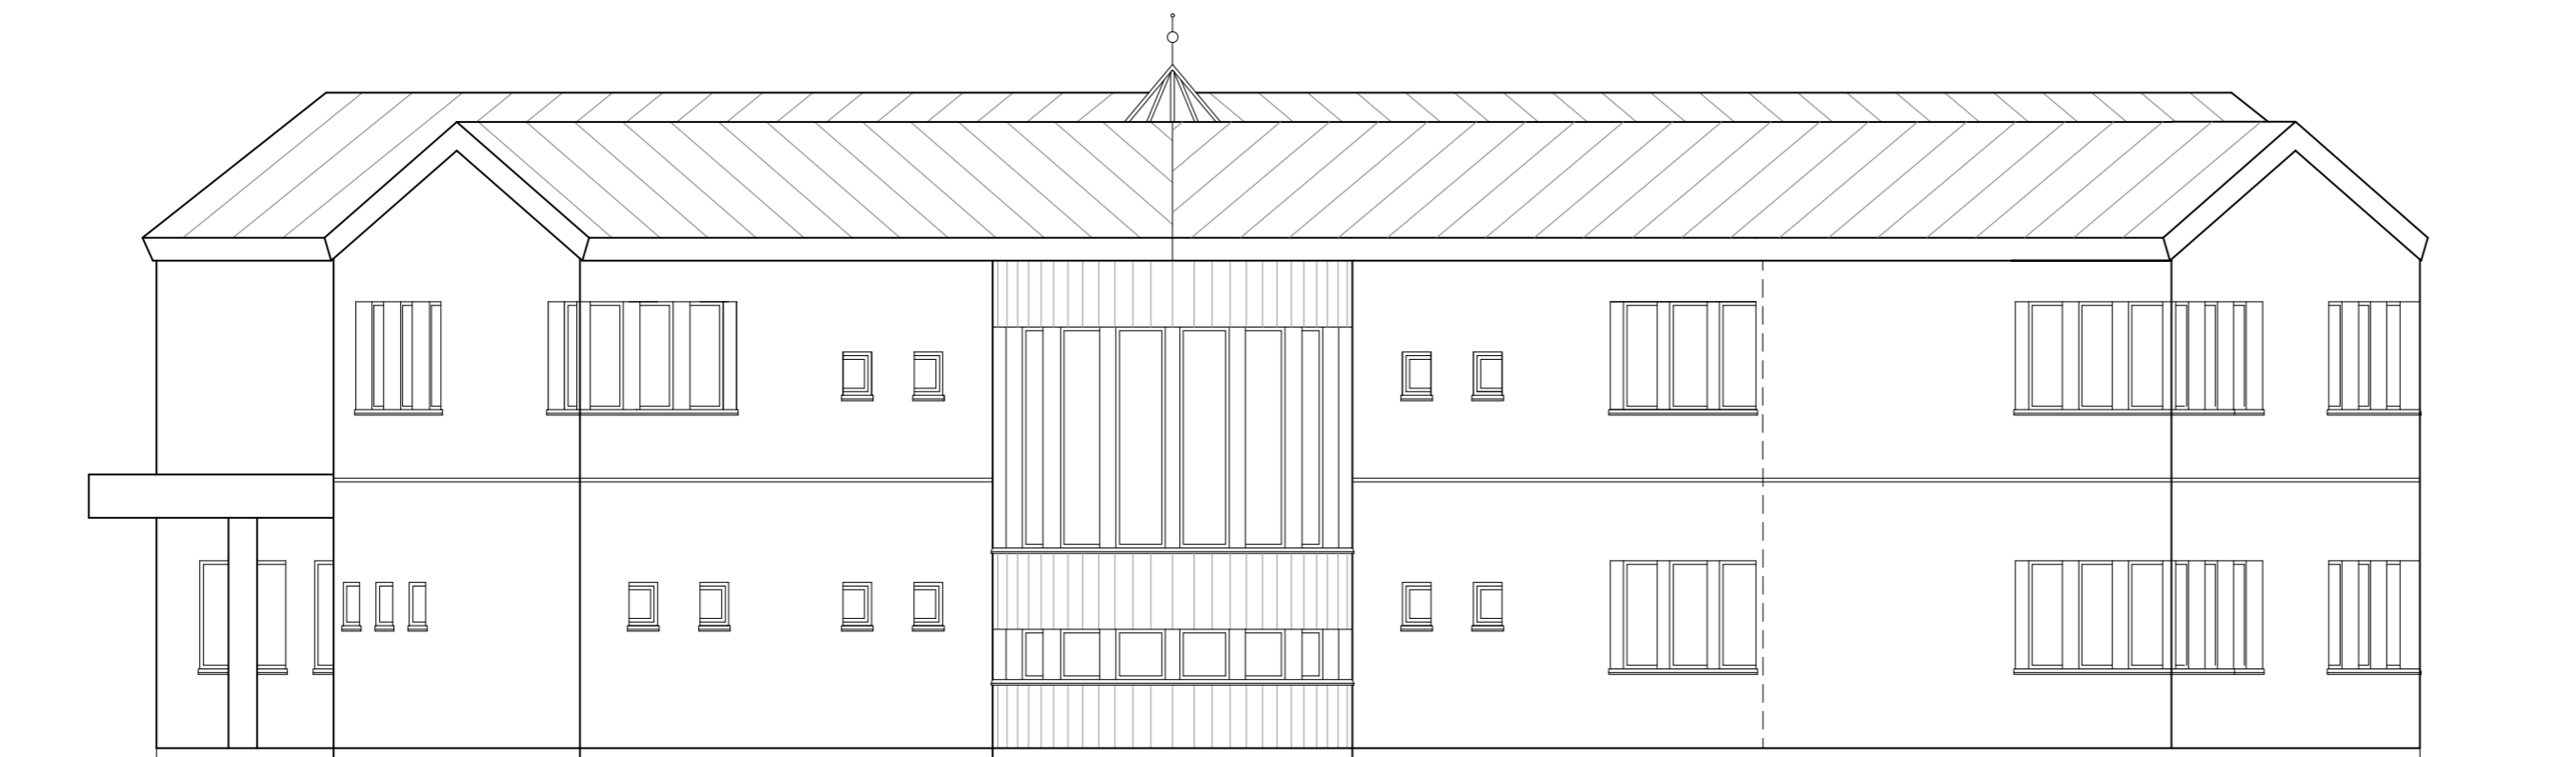

STÆKKUN
SUDUR M 1:100

STÆKKUN



AUSTUR M 1:100

STÆKKUN



STÆKKUN

STÆKKUN

NORÐUR M 1:100

SKÝRINGAR:
ÖLL MÁL Í mm NEMA ANNAD SÉ TEKID FRAM.



ENDURTEIKNAD Í AUTOCAD MED ÁORÐNUM BREYTINGUM 08.02.2009

A	1.10.2019	Stækkun til vestur og NA-álma	HH
Útg.	Dags.	Breyting	Br.af.

Verkefni:
Sjafnarstígur 3

Staður:
Akureyri

Teikniflokkur:
Aðalteikningar

Landnúmer: L149325 Staðgreinir: 6000-1-73810030

Snið A-A, B-B, C-C og vestur útlit
2. hæð

Teiknað af: HH / ÁÁ	Mælikvarði: 1:100
Yfirfarið af: HH	Dagsetning: 01.10.2019

Hönnuður:

Hönnunarstjóri:

AVH Anna Margrét Hauksdóttir arkitekt - kt. 120665-3169
Arkitektúr-Verkfræði-Hönnun Anton Örn Brynjásson verkfræðingur - kt. 270559-7199
Fanney Hauksdóttir arkitekt - kt. 170561-7249

AVH ehf. - Arkitektúr-Verkfræði-Hönnun Kaupangi - Mýrarvegi - 600 Akureyri / Sími: 460 4400 Þinghólstræti 27 - 101 Reykjavík / Sími 561 4400 avh@avh.is - www.avh.is	6 Númer	A Útgáfa
--	-------------------	--------------------

HÖNNUÐUR ASKILUR SÉR ALLAN RÉTT Á TEIKNINGUM - FJÖLFÖLDUN ER HÁÐ SKRIFLEGU SAMÞYKKI

Bláastærn: AZ