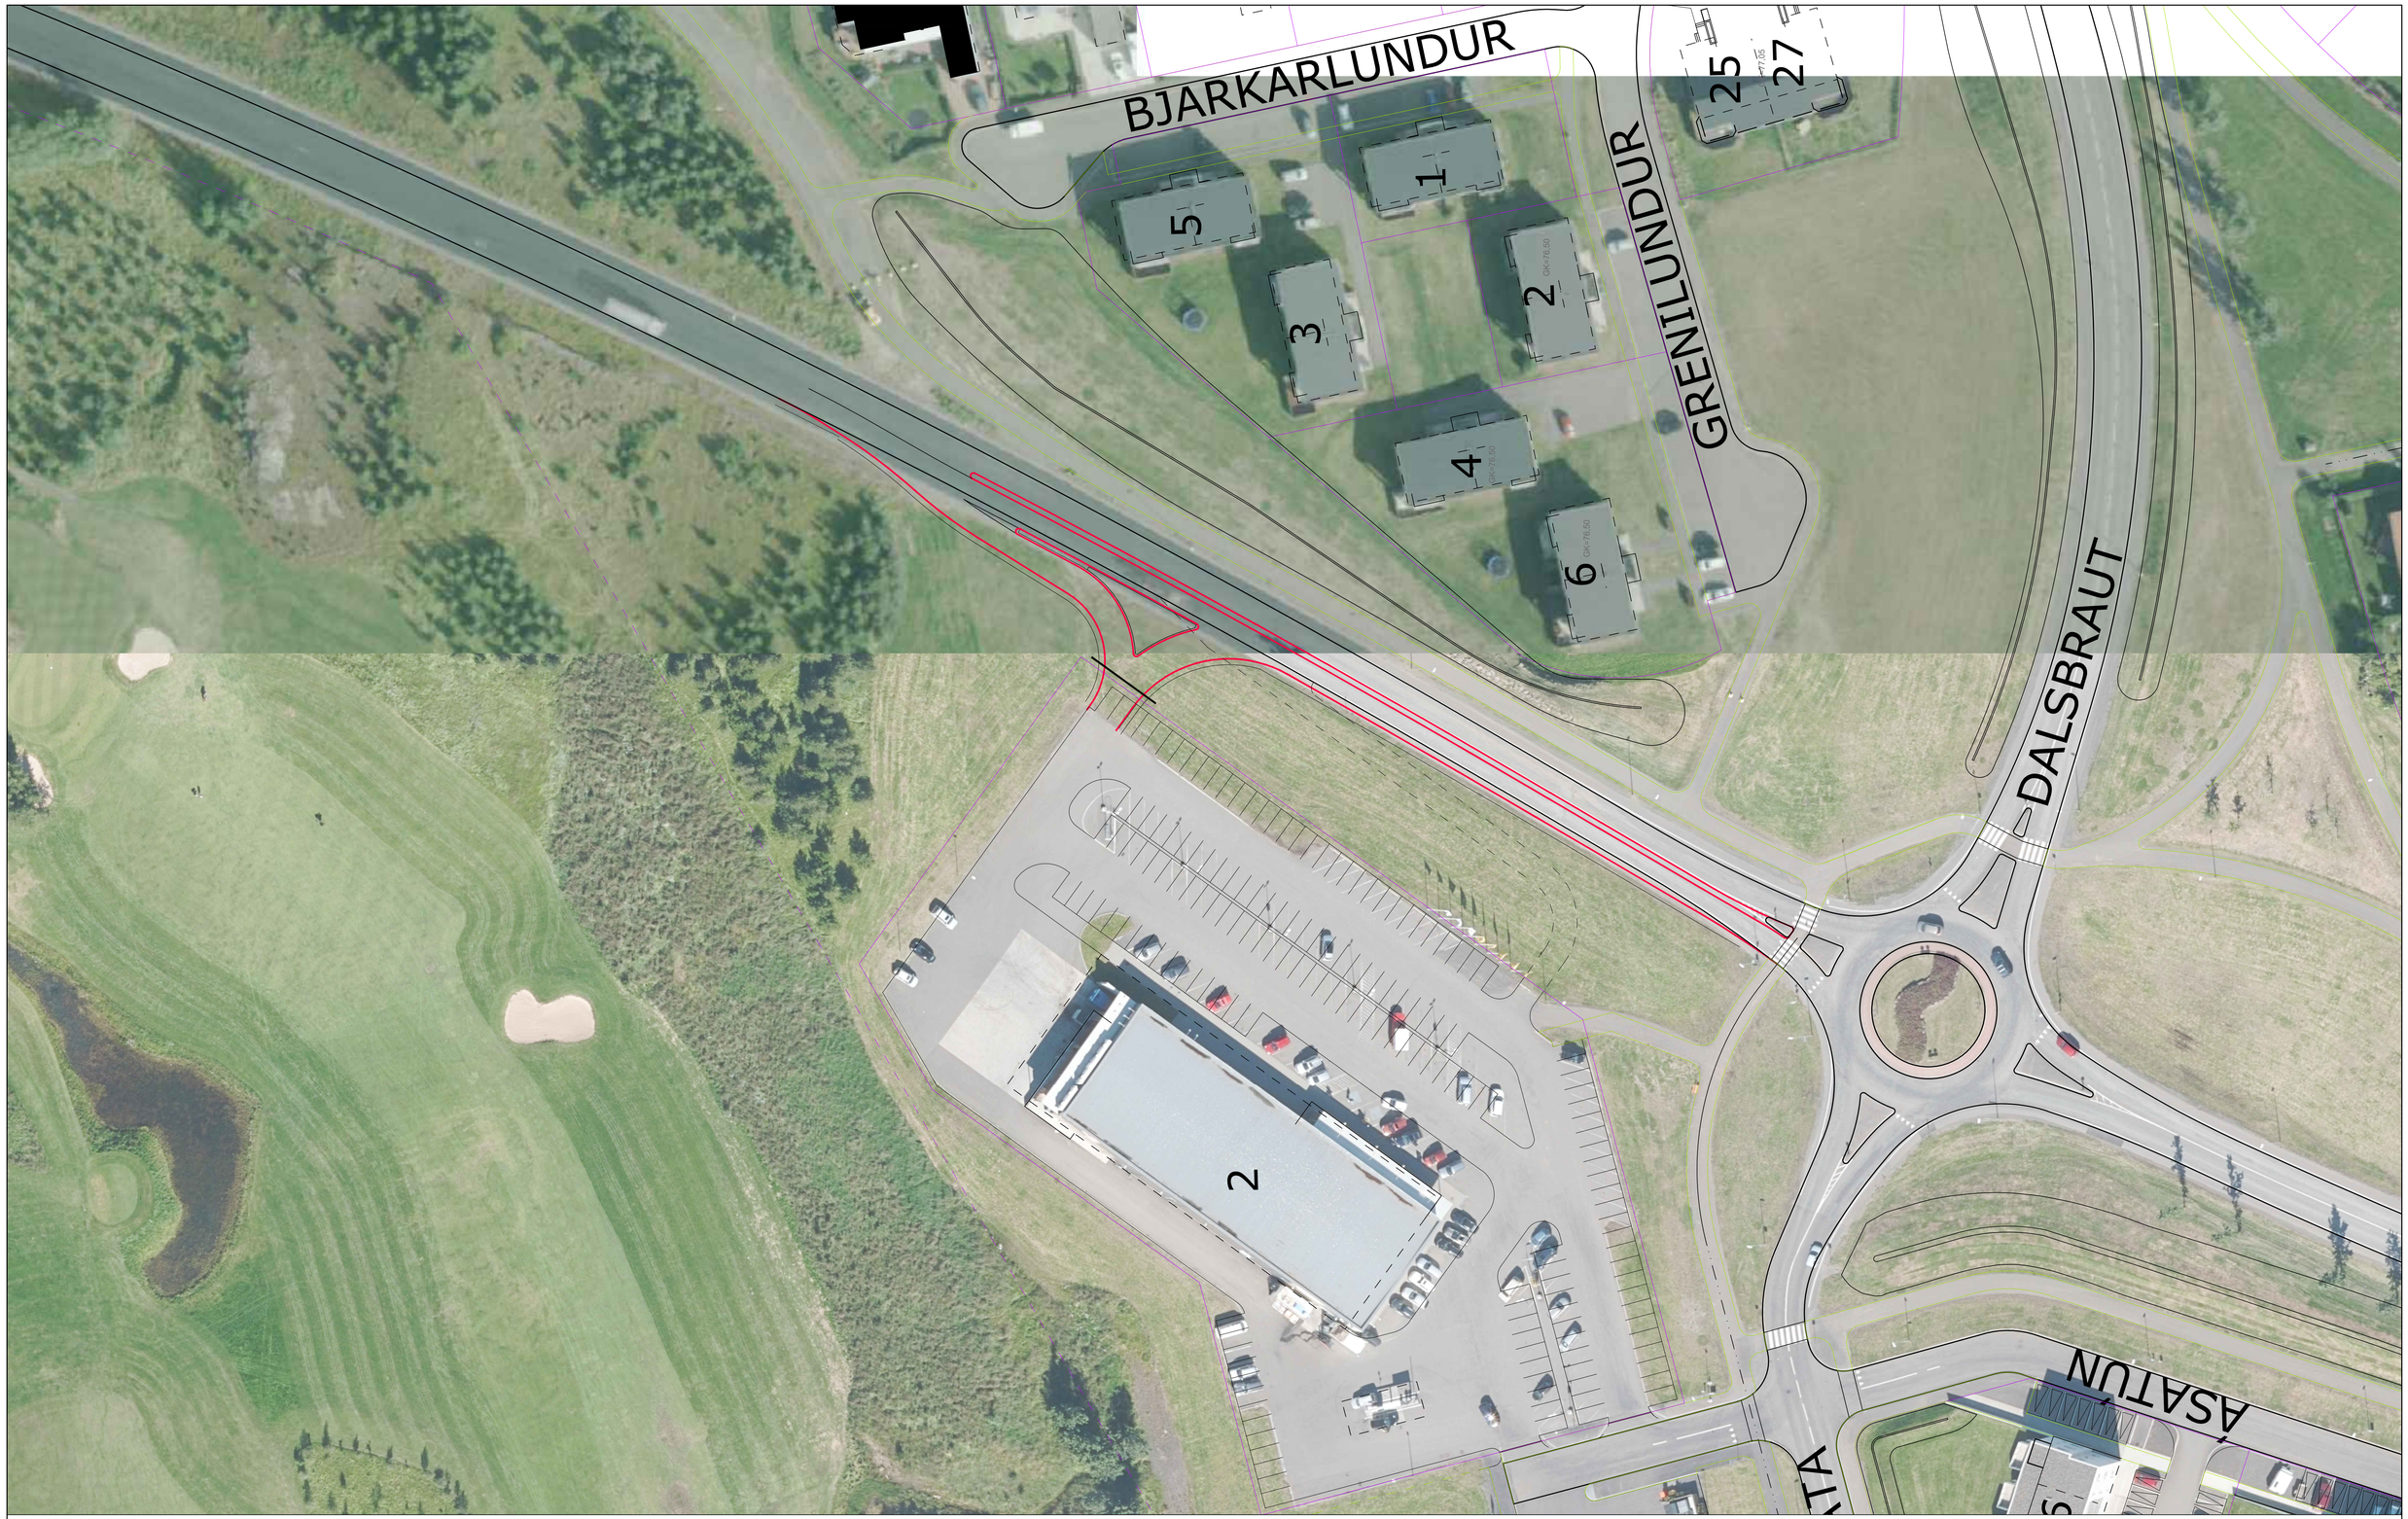


SKÝRINGAR:

Nýr götukantur

Lóðamörk

1:500 0 10 20 30 40 50 m

| Nr: | Dags | Breyting: | Af |
|---|---|---|---|
| | | | |

**VBV Verkfræðistofa**
**Bjarna Viðarssonar ehf**
Hlíðasmára 2, 201 Kóp, sími 588 62 88

Loftmynd 2018

Mælt: | Teiknað: GÞ

Hannað: GÞ | Yfirfarið: BV

Mkv. 1:500 (A1)

**Akureyrarbær**
Geislagata 9, 600 Akureyri
Sími 460 1000

Miðhúsabraut - Aðkoma að Bónus
Yfirlitsmynd og verkmörk

17.05.2019

B101

Í VINNSLU 2.9.2019