



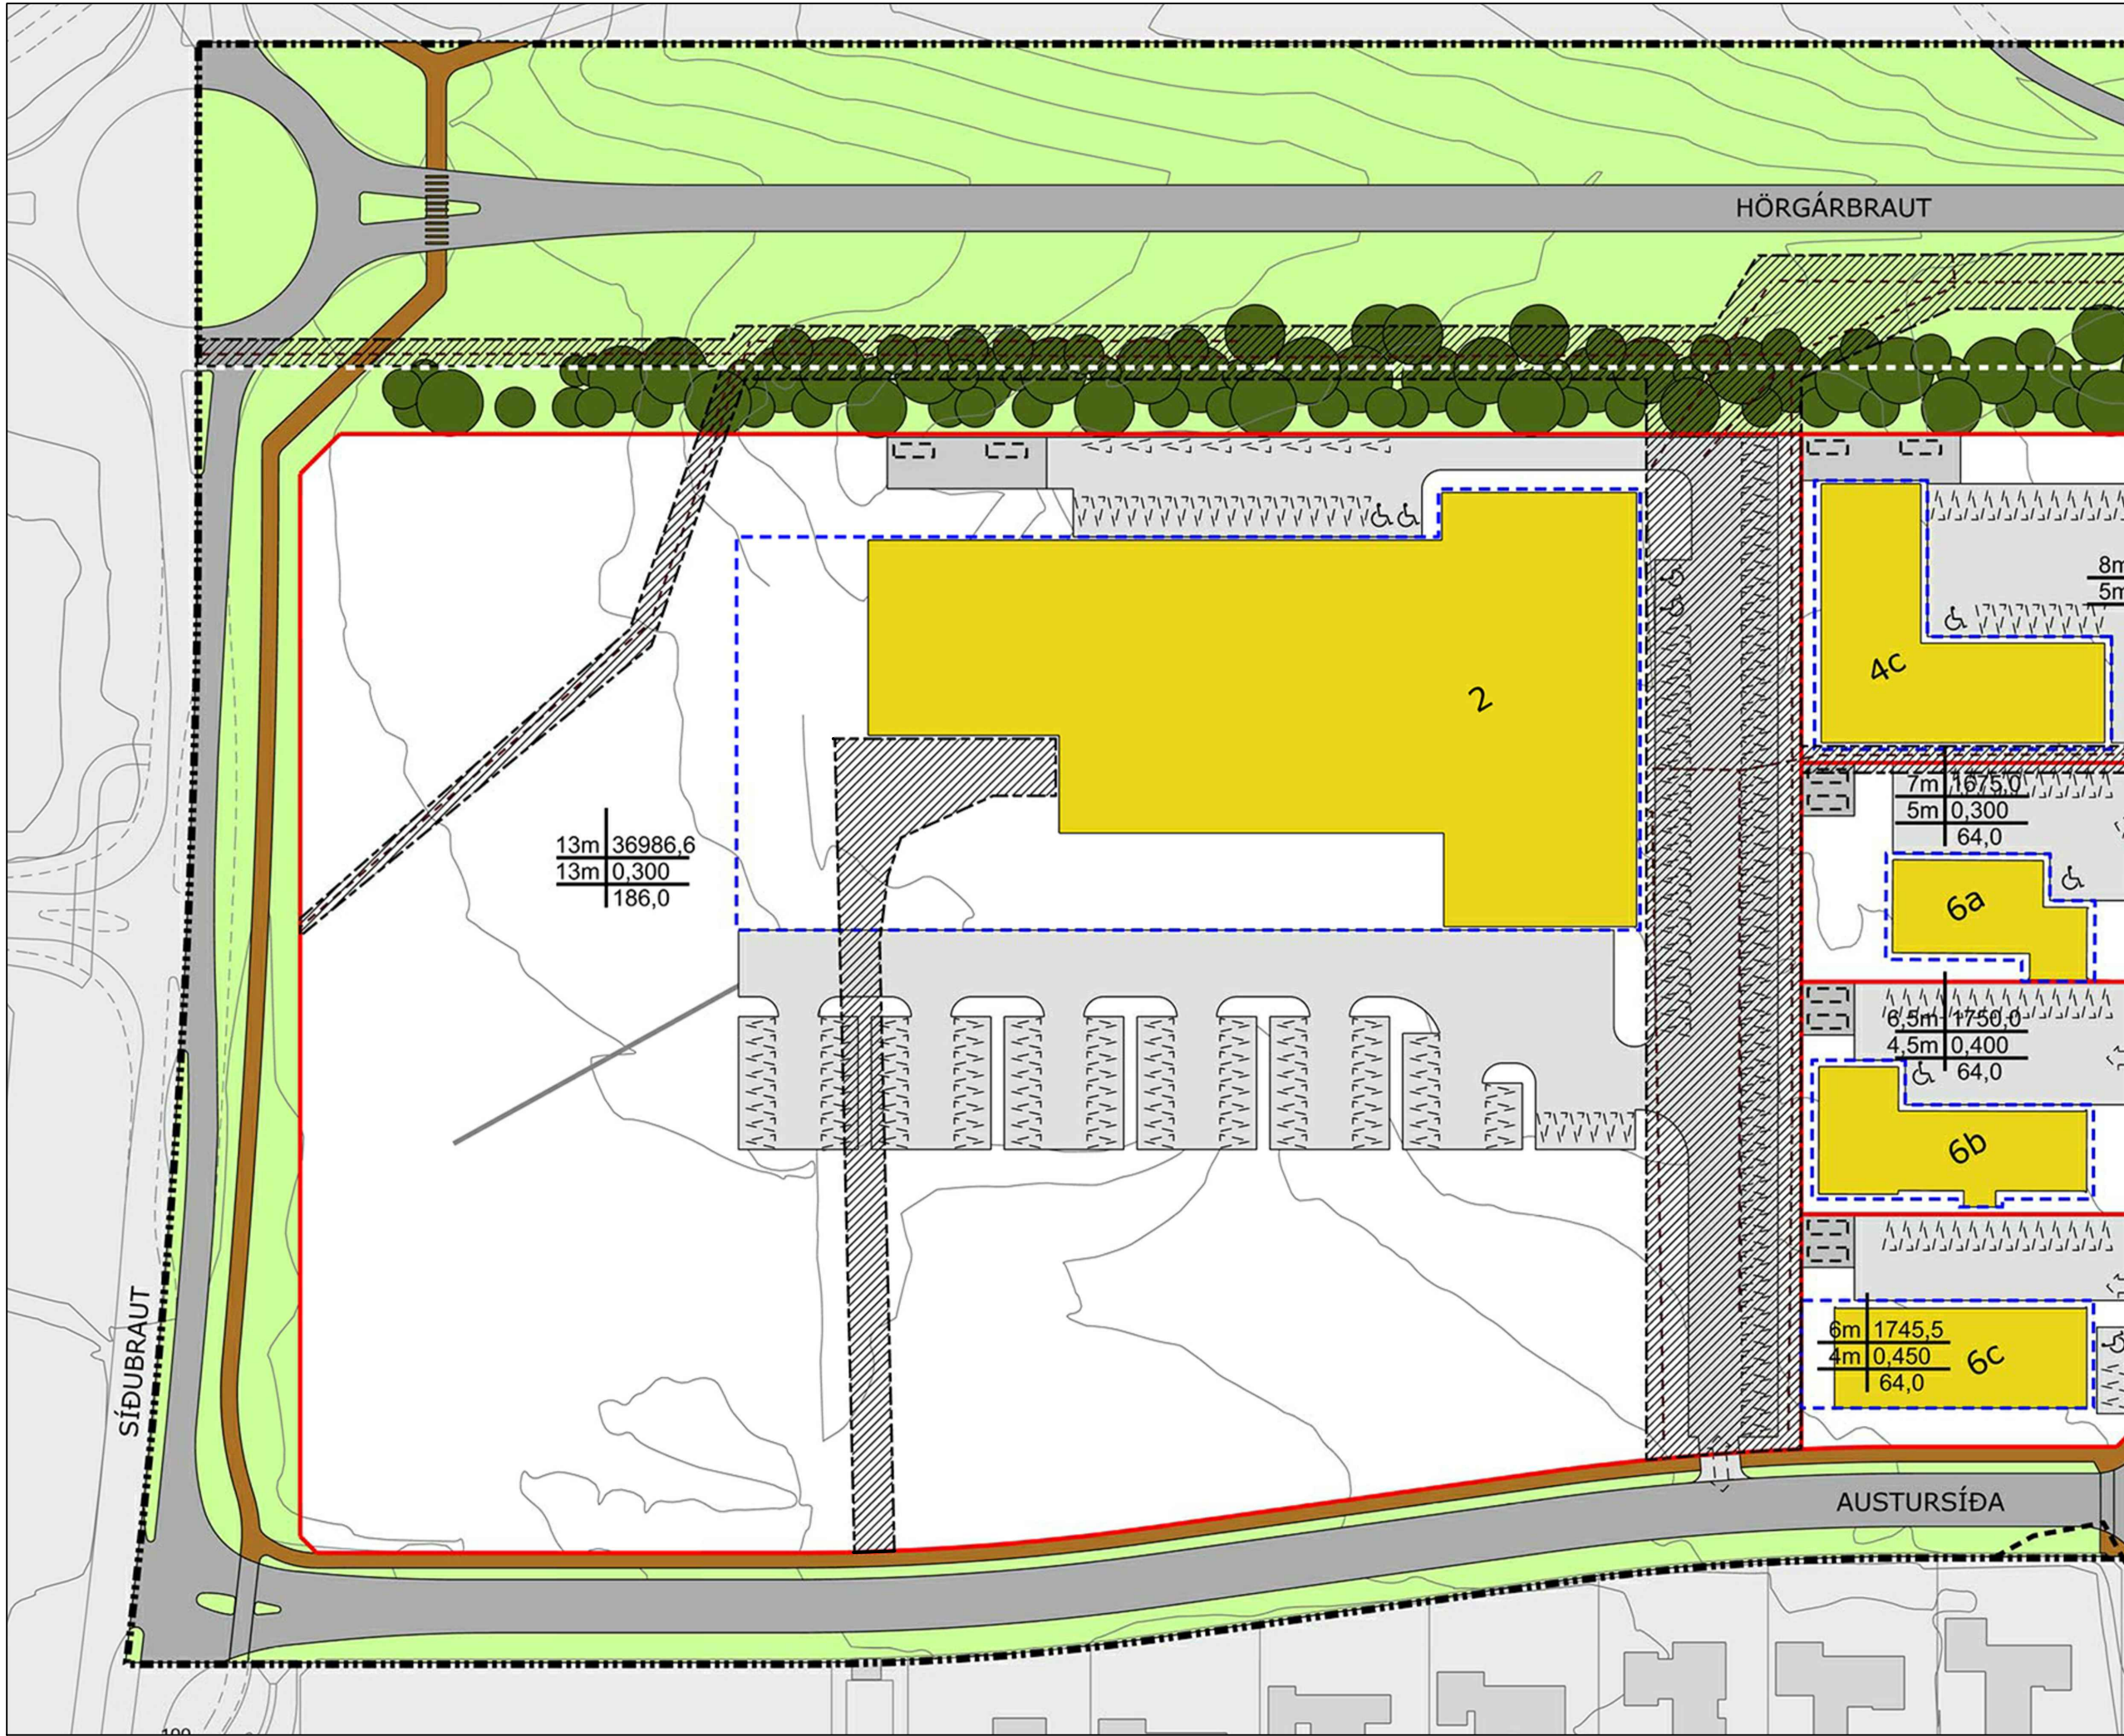

SAMÞYKKT DEILISKIPULAG MKV. 1:1000

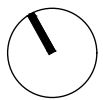


GREINARGERÐ


Hér er fjallað um reit AT-8 skv. aðalskipulagi Akureyrar 2018-2030. Um reitinn gildir deiliskipulag sem nefnist AUSTURSÍÐA ATHAFNASVÆÐI. Skipulagið afmarkast af Austursíðu, Síðubraut, Hörgárbraut, og Hlíðarbraut og var samþykkt í bæjarstjórn Akureyrar 22. ágúst 2013. Skipulaginu fylgir einnig greinargerð með m.a. gildandi skilmálum

Inna þessa skipulags er Austursíða 2 með tilheyrandi byggingum sem hér er fjallað um. Þar standa nú yfir framkvæmdir vegna breytinga og viðbyggingar við núverandi hús sem þegar hafa verið samþykktar

Kynnt breyting tengist þeim framkvæmdum og breytingum og framhaldi þeirra.

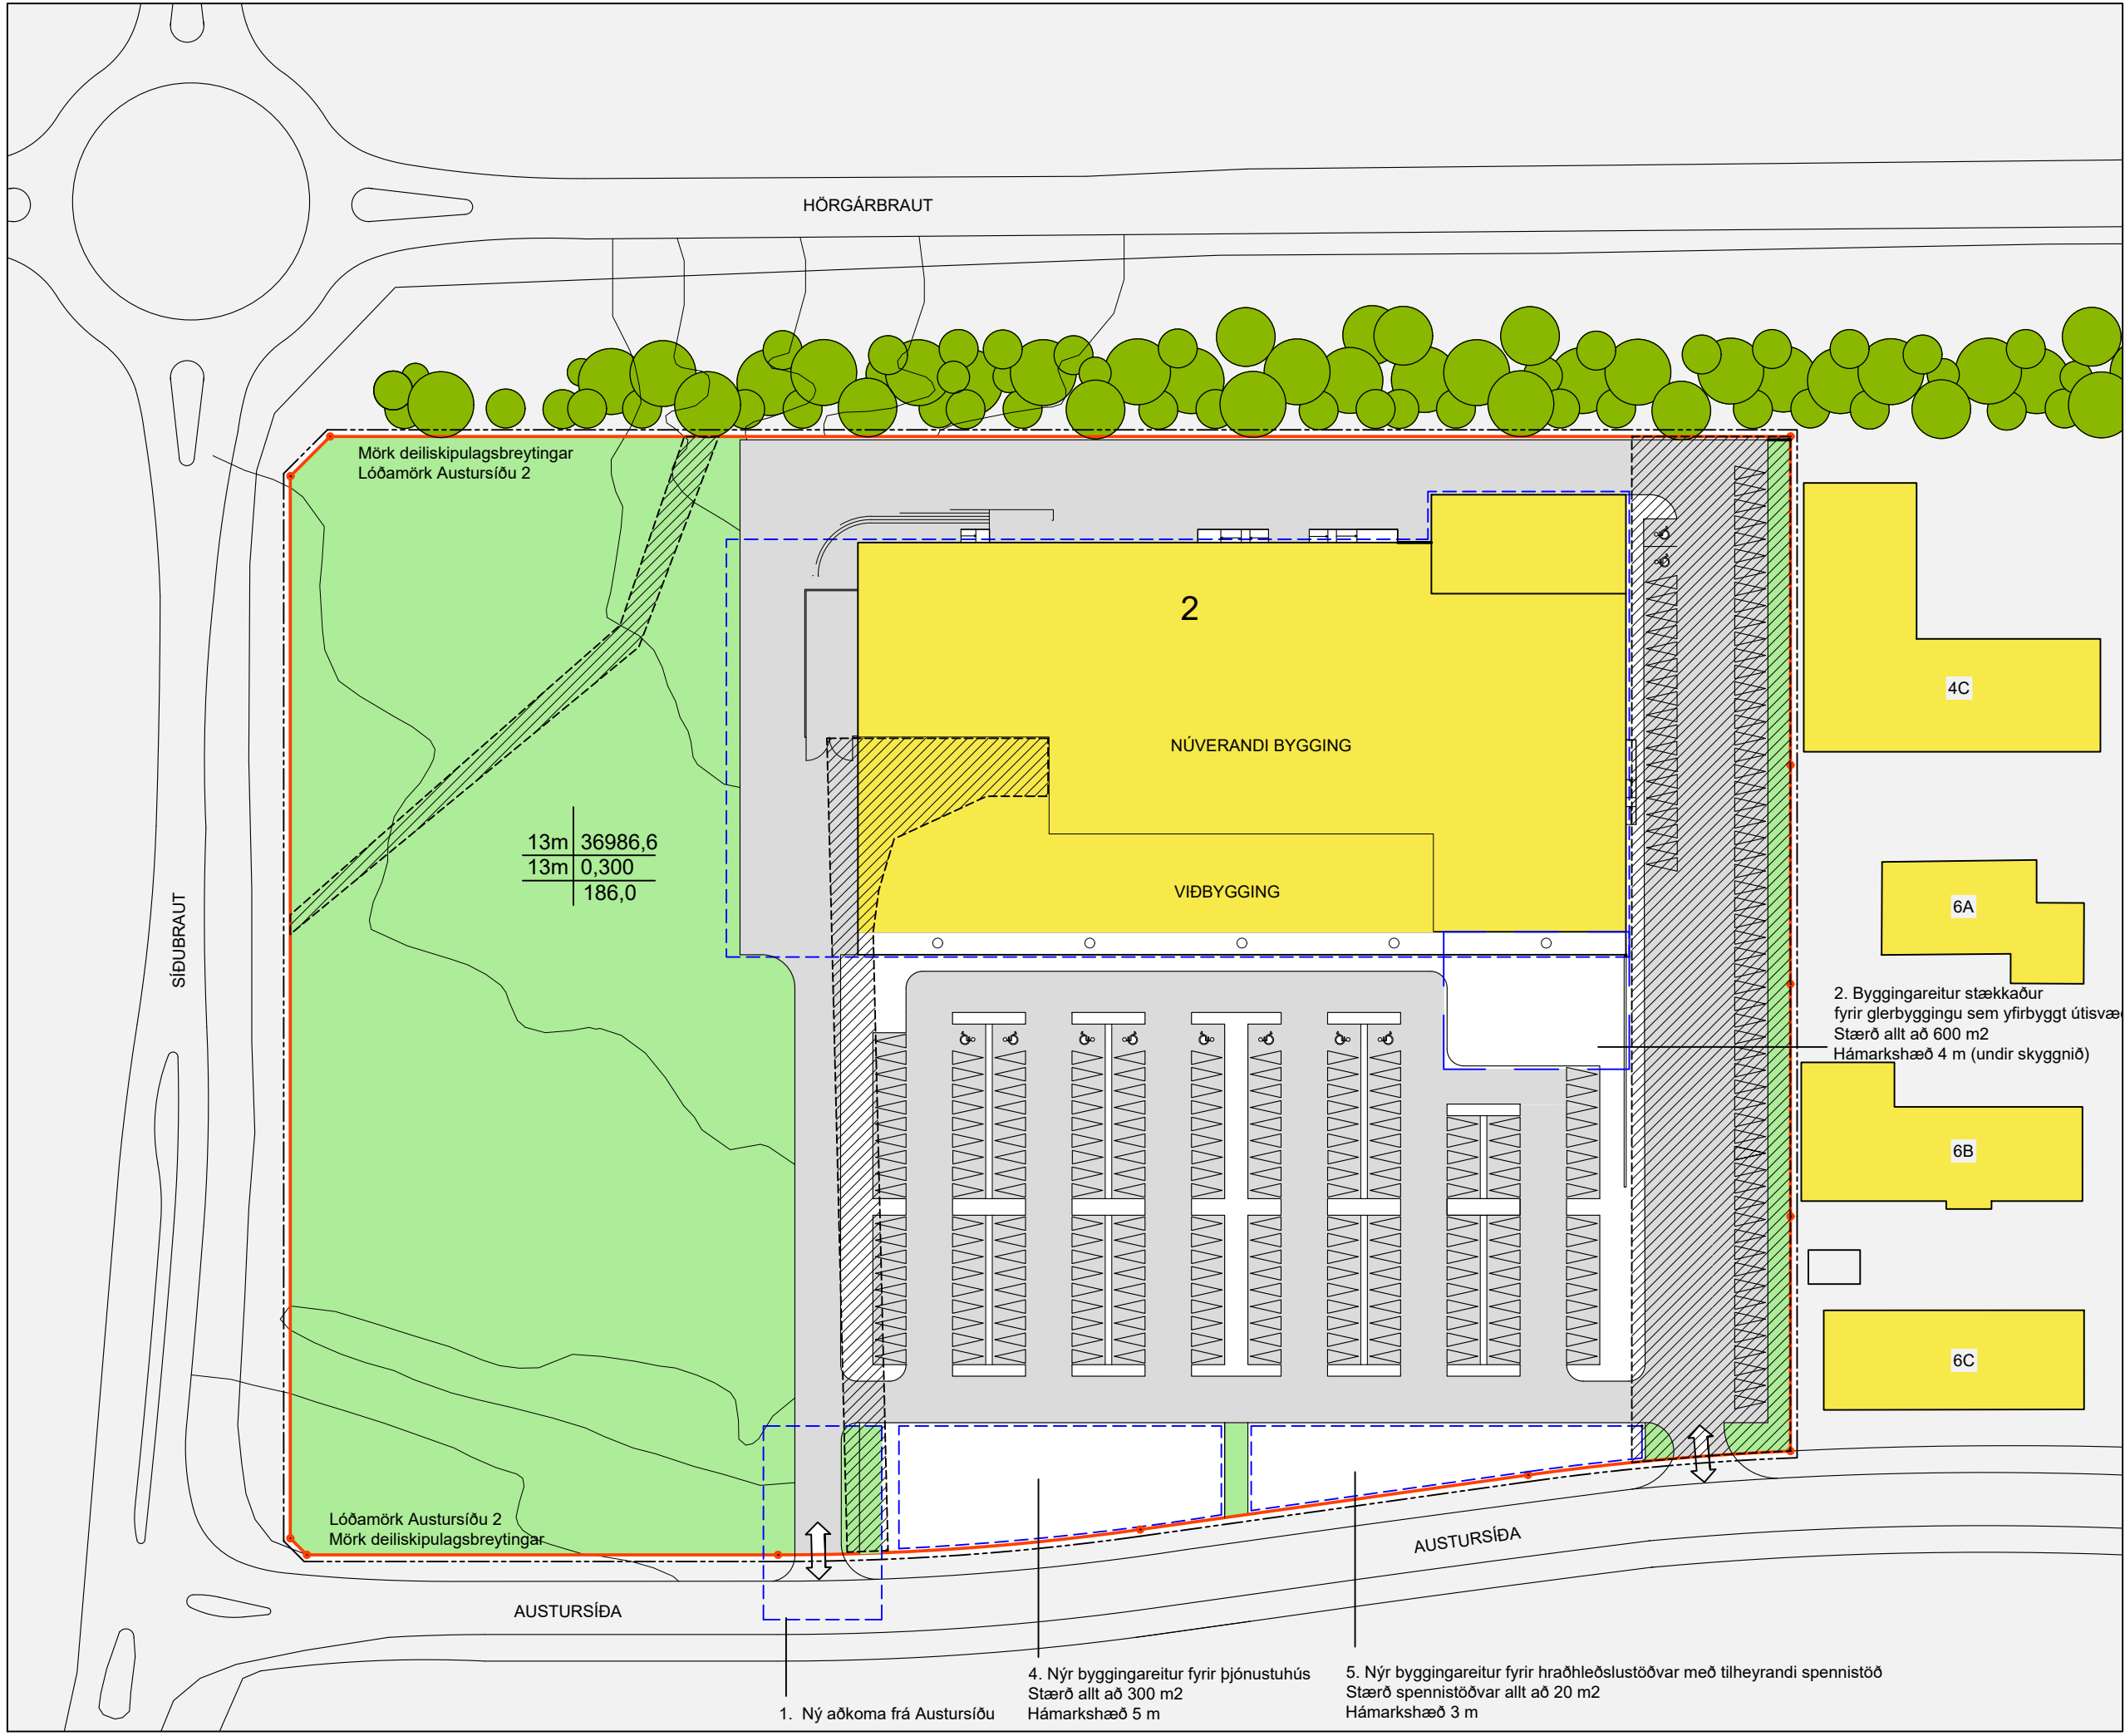

BREYTT DEILISKIPULAG MKV. 1:1000

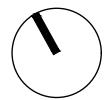


GREINARGERÐ

Breytingin tekur aðeins til lóðarinnar að Austursíðu 2 og afmarkast breytt deiliskipulag því af lóðamörkum þeirrar lóðar. Um almenn atriði, umfram það sem fram kemur á uppdrætti vísast til gildandi skipulagsskilmála fyrir Austursíðu - Athafnasvæði.

Breytingin fellst í eftirfarandi sbr. dsk.uppdrátt hér að ofan:

- Gerð ný viðbótar aðkoma með inn- og útkeyrslu frá Austursíðu að lóðinni nr. 2, vegna áætlaðrar aukinnar umferðar um lóðina með breyttri starfsemi.
- Byggingareitur aðalbyggingar framlengdur til suðurs, framyfir samþykkt skyggni framan við verslanarými.
- Byggingareitur aðalbyggingar stækkaður fyrir glerbyggingu sem yfirbyggt útsvæði verslunar.
- Gerður nýr byggingareitur fyrir þjónustuhús á lóðarmörkum við Austursíðu. Hámarksstærð þjónustuhúss allt að 300 m² og hámarskhæð 5 m.
- Gerður nýr byggingareitur fyrir svæði fyrir hraðhleðslustöðvar með tilheyrandi spennistöð. Hámarksstærð spennistöðvar allt að 20 m² og hámarskhæð 3 m.

Um útlit og yfirbragð nýrra mannvirkja gildir að öðru leiti þau taki mið af aðalbyggingu hvað efnisval, form og liti varðar.

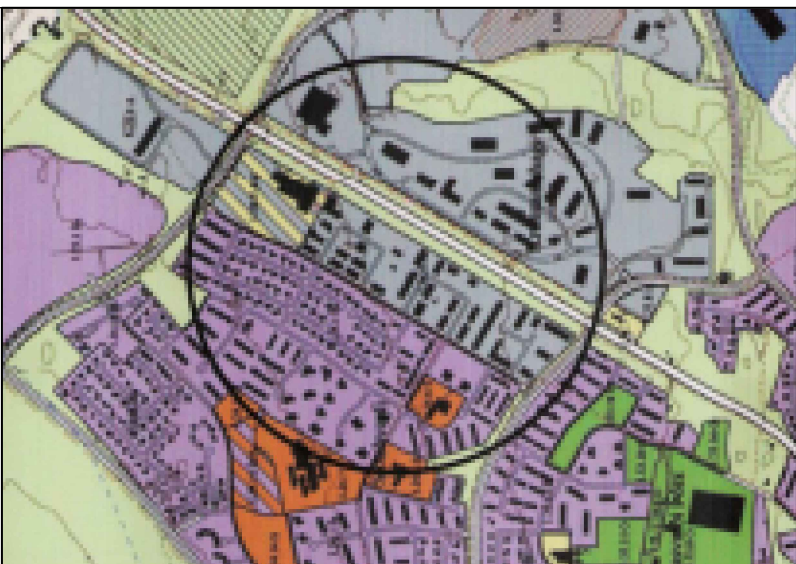

ADALSKIUPULAG AKUREYRAR 2018-2030

SKÝRINGAR:

- Mörk deiliskipulags
- Skipting deiliskipulags milli blaðhluta
- Lóðamörk
- Byggingarreitur
- Hús sem vikur
- Lóðamörk felld út
- Götur
- Gangstétt / gangstigar
- Bílastæði á lóð
- Innakstur á lóð
- Svæði fyrir gáma á lóð, og fjöldi gáma.
- Núverandi byggingar
- Biðskýli SVA
- Grænt svæði
- Gróurbelti
- Mastur, hæð 30m
- Kvöð um lagnaleiðir
- Lína sem afmarkar helgunarsvæði Hörgárbrauts
- Lína sem afmarkar hindranaflöt flugvallar
- Flóttastigar utanhúss

hámarksstærð húss	lóðarstærð	Nýtingarlykill
hámarks-veggshæð langhlöa	nýtingar-hlutfall	
	stærð gáma-svæðis, m ²	

SAMÞYKKTIR:

Deiliskipulagsbreyting þessi hefur fengið meðferð í samræmi við 1. mgr. 43. greinar skipulagslaga nr.123/2010. Breytingin var samþykkt í skipulagsnefnd Akureyrarbæjar þann : _____ og í bæjarstjórn Akureyrar þann : _____

f.h. bæjarstjórnar Akureyrarbæjar: _____

Auglýsing um gildistöku breytingainnar var birt í B-deild Stjórnartíðinda þann _____ 202

VERKEFNI:
AUSTURSÍÐA 2, AKUREYRI

TEIKNING:
DEILISKIPULAGSUPPDRATTUR

VERK: NTORG-1931 SKRÁ: 1931-DSKGRUNNUR
KVARDI: 1:1000 TEIKNAD: BÓS/BDB
DAGS: 09.12.20 SAMÞYKKT: BÓS

ÚTI INNI

ARKITEKTAR
ÞINGHOLTSSTRÆTI 27 101 REYKJAVÍK
SÍMAR: 5527660 & 5627660 FAX: 5527661
NETFANG: us@ui.is VEFFANG: www.ui.is
BALDUR Ó. SVAVARSSON ARKITEKTAR FAJ
120357-5149
JÓN ÞÓR ÞORVALDSSON ARKITEKTAR FAJ
021256-7579
TEIKNINGANR: **DSK-100** BREYTING: