




Ásýndir 1:100

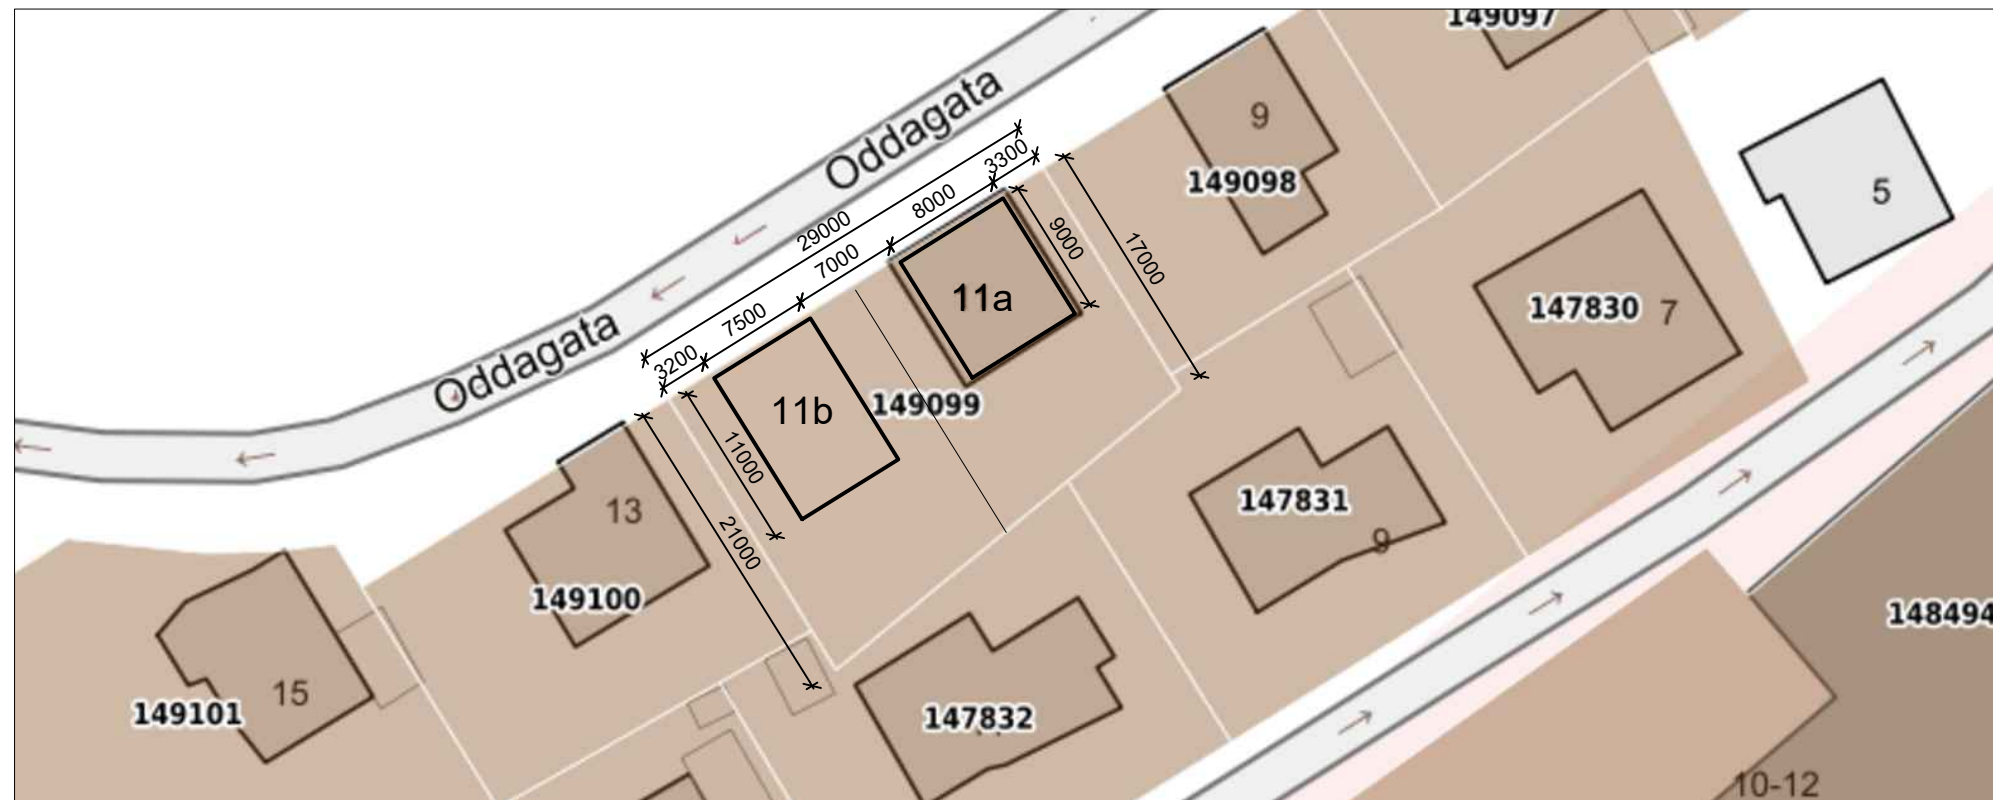

Afstöðumynd 1:500

verk:	<b>Oddagata 11</b>		
efni:	<b>Ásýnd og Afstöðumynd</b>		
staðgreinir:	----		
landnúmer:	----		
verkkaupi:	----		
kt. verkkaupa:	----		
mælikvarði:	1:100 / 1:500	Skráarheiti:	
frumstærð blaðs:	A3	verknr:	
teiknað:	AR	dagsetn.útgáfu:	----
yfirarið:	RK	endurskoðað:	

Slóumúla 1 108 Reykjavík S: 5176300 kt:530106-1360



VERKSÝN

Reynir Kristjánsson byggingfræðingur  
kt: 100361-4779 samræmingahönnuður