

SKÓLASVÆÐI VIÐ HÖFÐAHLÍÐ - DEILISKIPULAGSTILLAGA


DRÖG AÐ DEILISKIPULAGI FYRIR SKÓLA- OG ÍÞRÓTTASVÆÐIS GLERÁRSKÓLA, NÝS LEIKSKÓLA, ÍÞRÓTTAÚSS OG SUNDLAUGAR.



ADALSKIPULAG AKUREYRAR 2018-2030, BREYTTUR MKV. 1 : 20.000



DEILISKIPULAGSUPPRÁTTUR, 1:1000 @A1

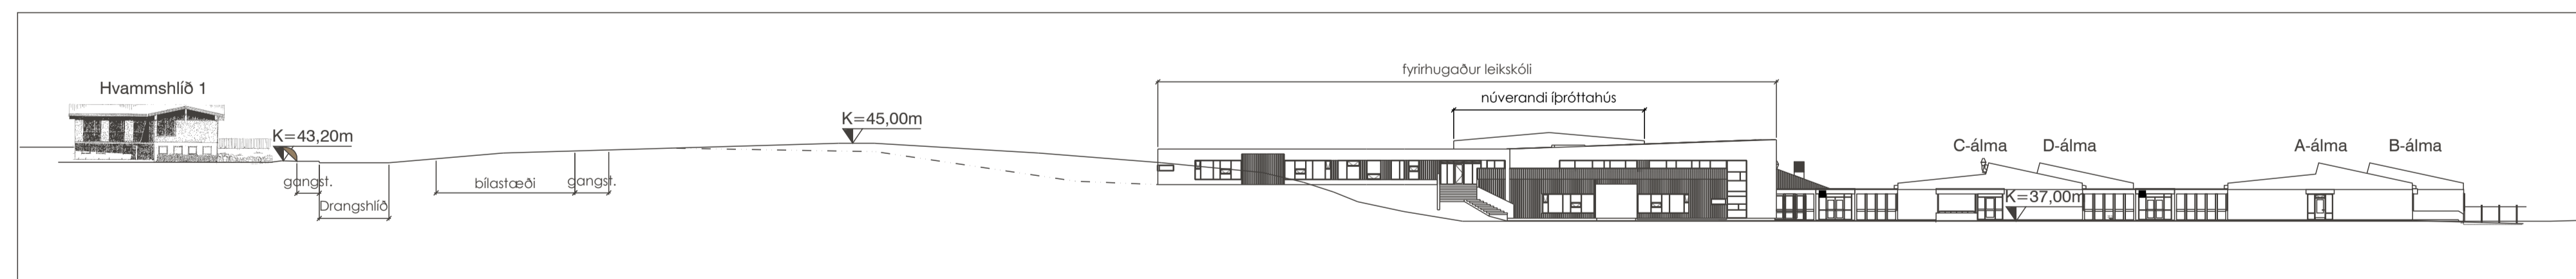

SKÝRINGASNIÐ A-A, 1:500 @A1

SKÝRINGAR

- MÖRK DEILISKIPULAGS
- LÓDAMÖRK
- LÓDARMÖRK FELD NIDUR
- B - BYGGINGARREITUR LEIKSKÓLA
- A - BYGGINGARREITUR NÚVERANDI BYGGINGA
- SKIPULAGSMÖRK FELD NIDUR
- KVADIR Á LÓD
- NÚVERANDI BYGGINGAR
- GÖNGULEIÐIR, STÍGAR, HJÓLASTÍGAR
- GÖTUR
- LEIKSVÆÐI GRUNNSKÓLA
- LEIKSVÆÐI LEIKSKÓLA
- BÍLASTÆÐI
- HÆDARLINUR Í METRUM YFIR SJÓ
- SKRÁÐAR FORMINJAR
- SLEPPISTÆÐI
- STÍGAR
- AFMÖRKUN 30KM SVÆÐIS

NYTINGARLYKILL

Max. hæð nýtingarnúf.	lóðarstærð fjöldi bílast. + nr.hant.
--------------------------	---

Deiliskipulagsbreyting þessi sem fengið hefur málsmeðferð skv. 1. mgr. 43.gr. skipulagslaga nr. 123/2010 var auglýst frá tili og var samþykkt í skipulagsnefnd, á grundvelli e-liðar, 4.gr. í samþykkt um skipulagsnefnd, þann 11. nóvember 2015.

Bæjarstjóri Akureyrarkaupstaðar

Auglýsing um gildistöku breytingarinnar var birt í B-deild Stjórnartíðinda þann _____

DEILISKIPULAG GLERÁRSKÓLI VIÐ HÖFÐAHLÍÐ

Logi Már Einarsson arkitekt hf. t. 210864 - 2969
Ingólfur F. Guðmundsson ID. Bsc. t. 010273 - 3079
Valþór Brynjarsson byggingafræðingur kt. 240463 - 5209

