




Vesturhlíð

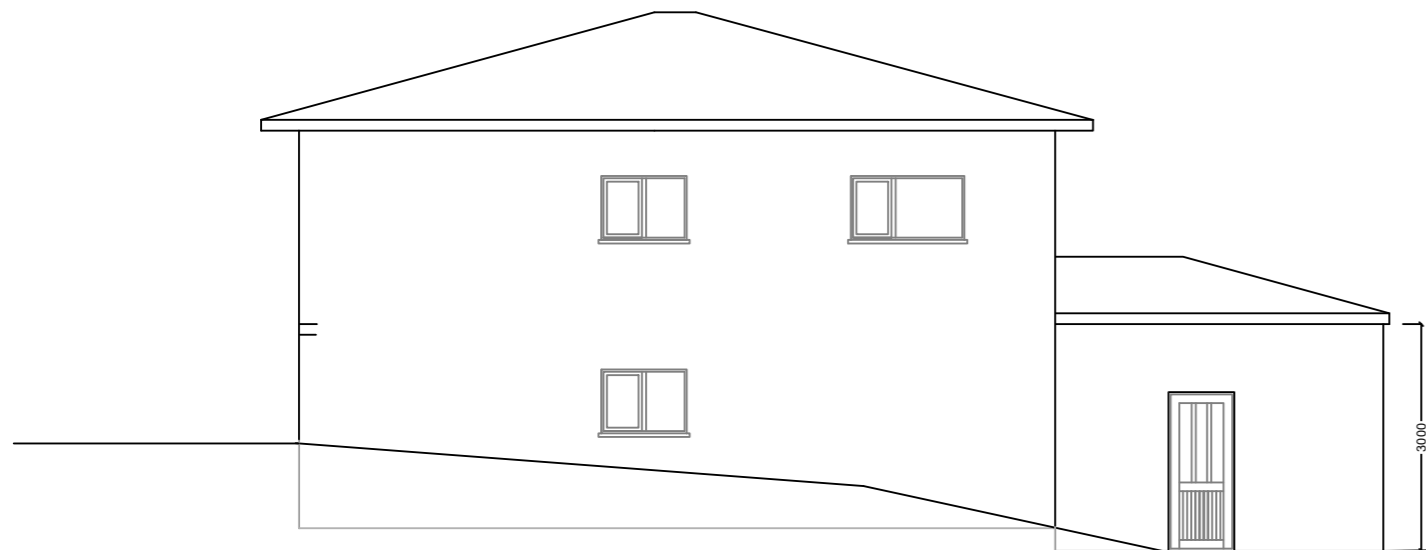


Austurhlíð

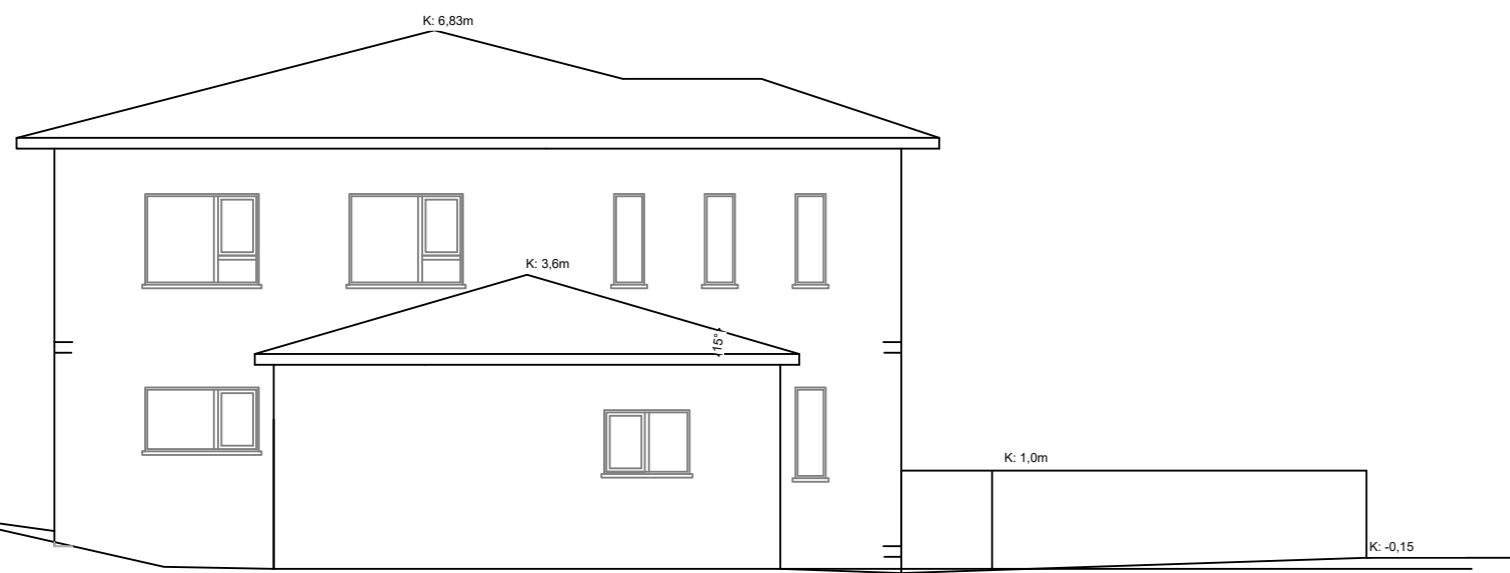

Norðurhlíð

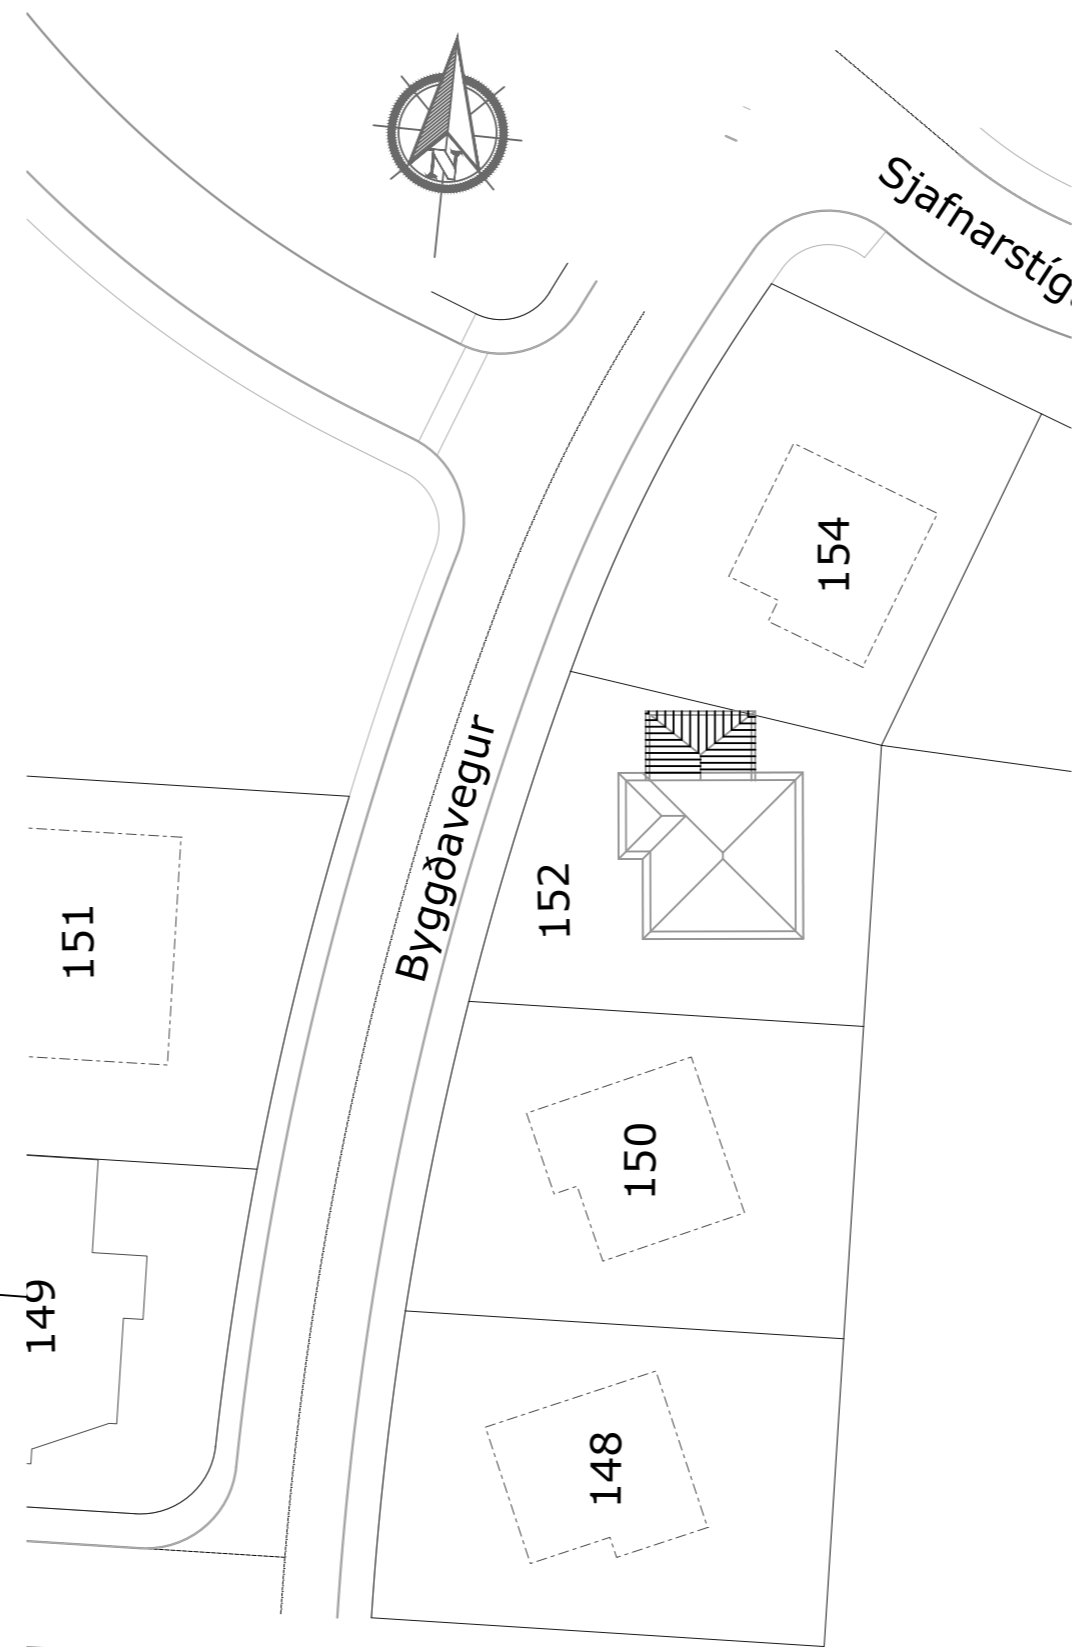

Afstöðumynd 1:500

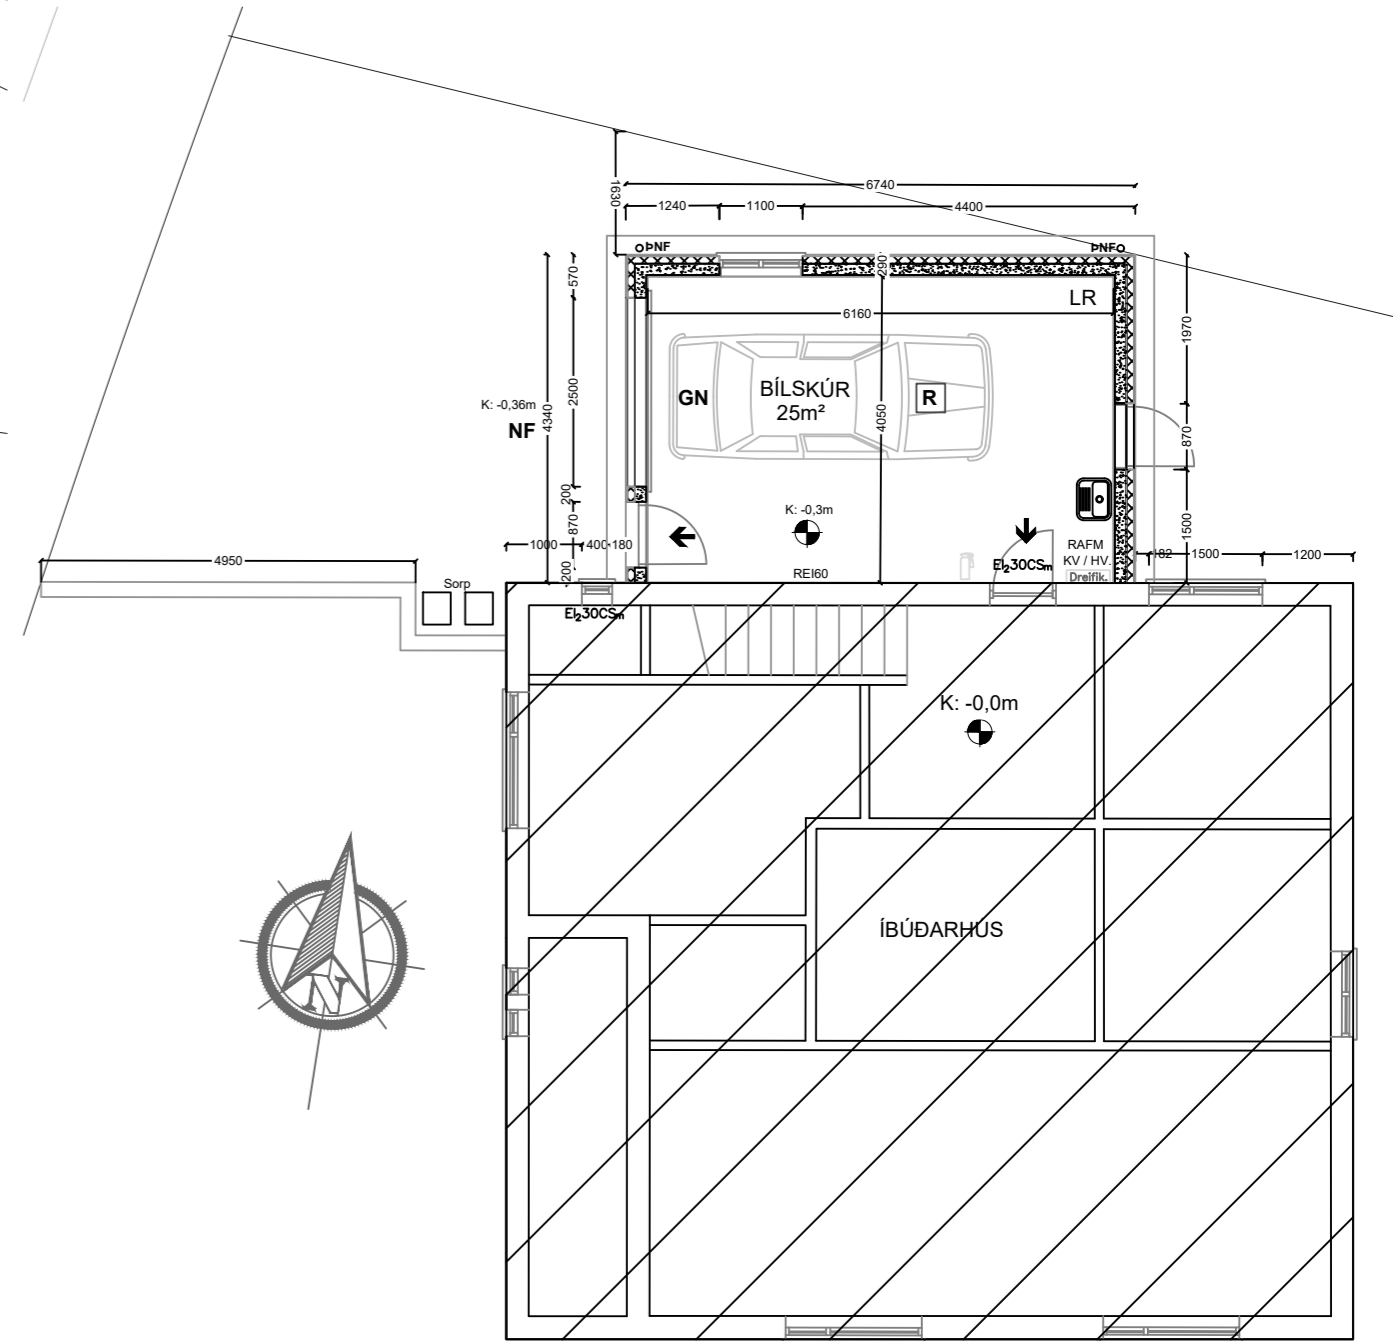

NR	DAGS	BREYTING
A		
B		
C		

Ástæða:

VERKHETTI			
Byggðavegur 152 Bílgeymsla			
HEITI TEIKNINGAR			
Grunnmynd, snið, útlit og afstöðumynd.			
VERK NR	TEIKN. NR	KVARDI	DAGS
xxxxxx	1302	1:100/1:500	12 06 2020
HANNAD	TEIKNAD	YFIRFARID	BREYTING
VB	VB		
Magnús Valur Benediktsson Byggingarfræðingur kt 190570-3719			
Ástæða höfundar:		Ástæða hönnuðar/teiknara:	