


Mynd 2

SKÝRINGAR

- L-6 Á bakrásarlögn kemur 300/125/300 té.
- L-7 Á fram- og bakrásarlögn kemur 20° beygja vestan Krossanesbrautar og 60° austan hennar.
- L-8 Á fram- og bakrásarlögn kemur 45° beygja og síðan 300/150/300 té með lokum.
- L-9 Á fram- og bakrásarlögn kemur 50° beygja
- L-10 Á fram- og bakrásarlögn kemur 30° beygja Undir lagnirnar koma tvö 400 mm ræsi
- M Menningarminjar, verkkaupi sér um að setja flaggalínur 3,0 m frá útkanti þeirra.
- Regnvatnslögn ST600

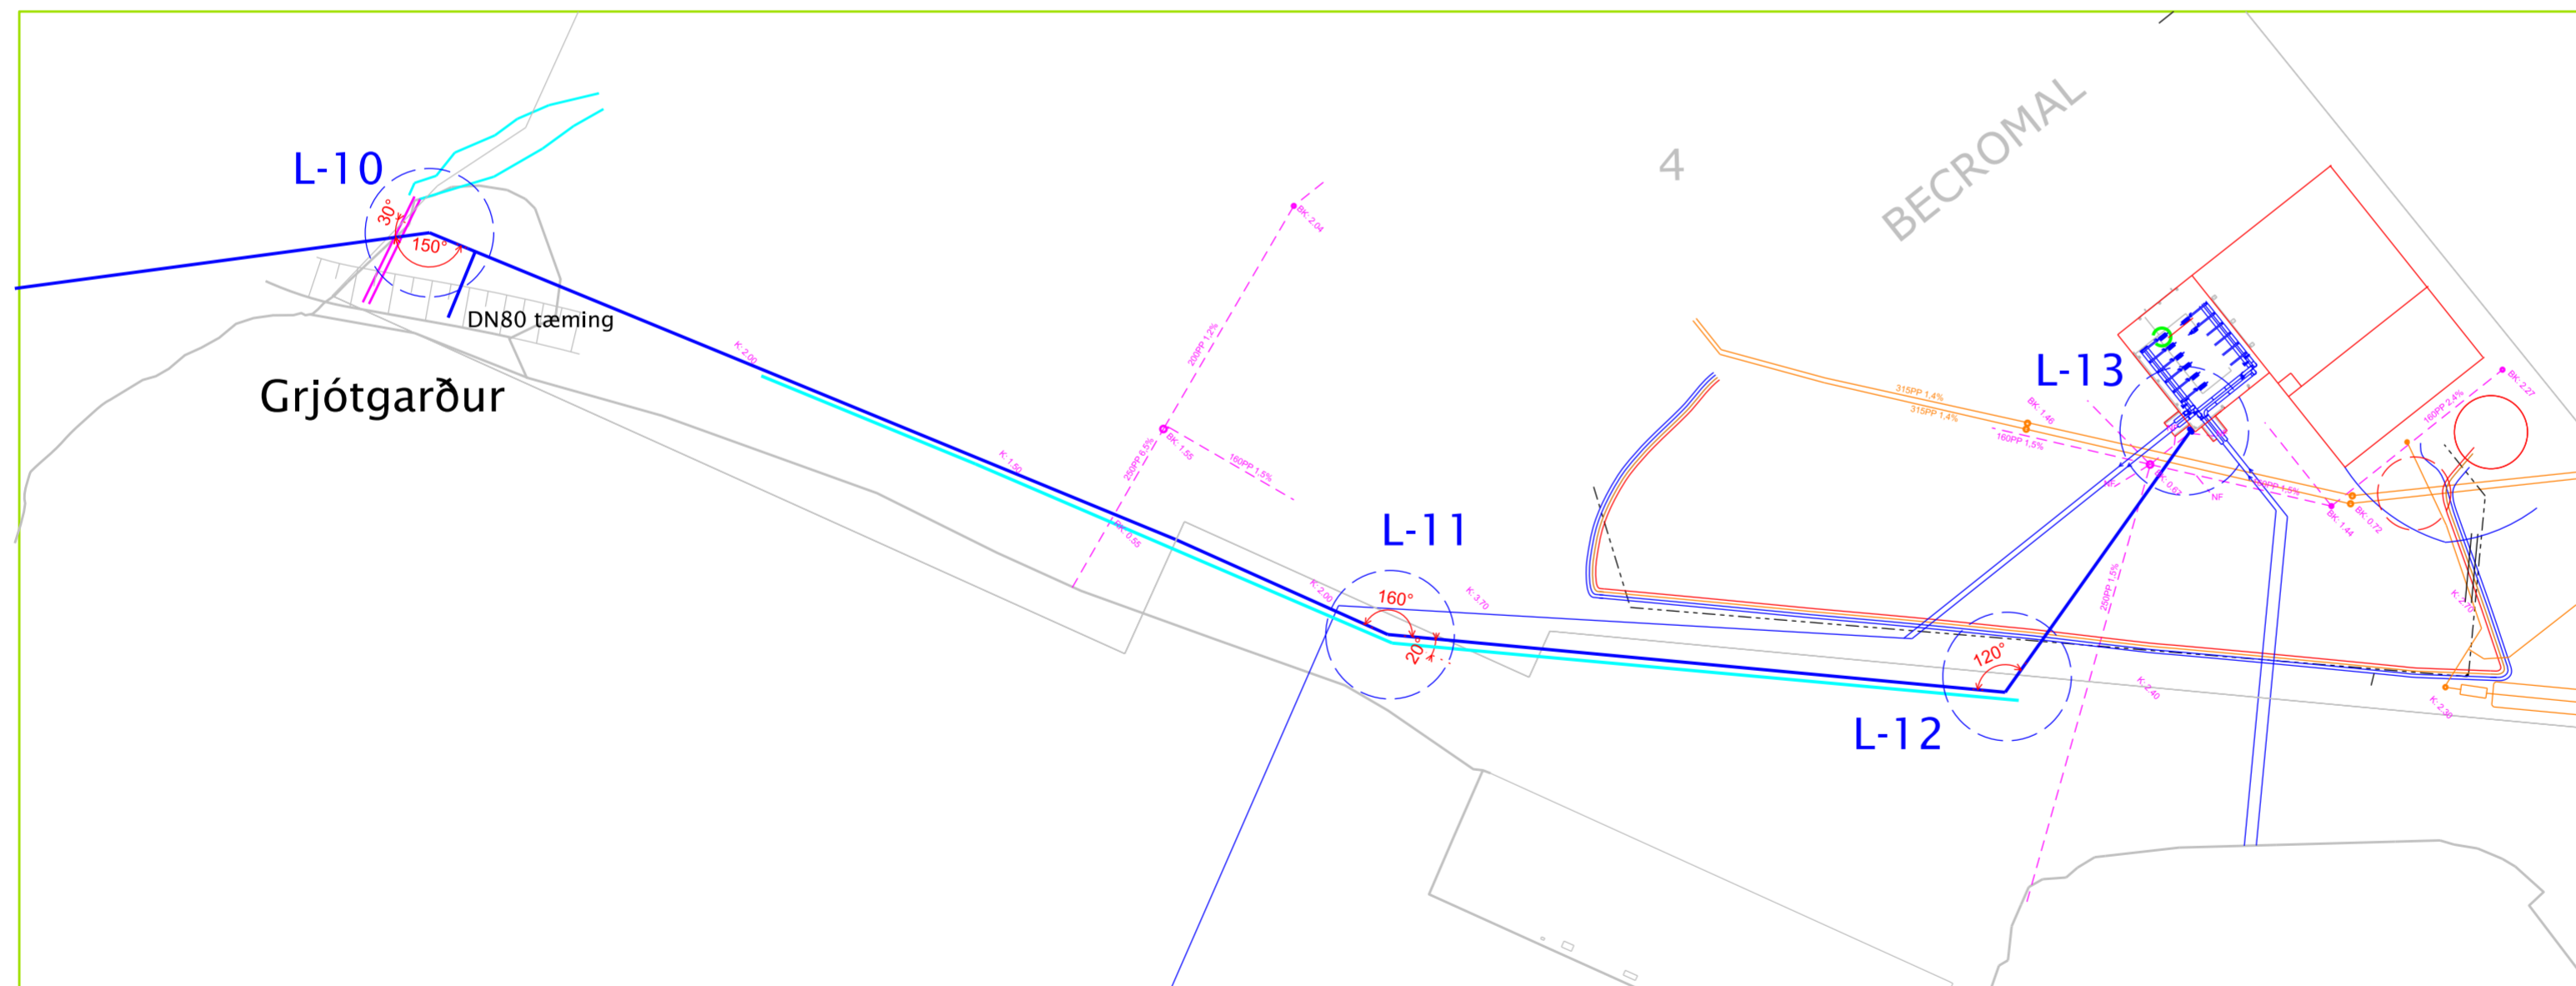

Mynd 3

SKÝRINGAR

- L-10 Norðan við 30° beygjuna koma 6,0 metra DN500 lagnir með viðeigandi stækkun / minnkun og með DN80 lokum fyrir tæmingu. Sunnan við hana er klöpp á lagnarleið og nýta á klapparefnið til að forma grjótvörn og ganga frá ræsisendum. Lögn fyrir tæmingu opnast inn í grjótvörnina.
- L-11 Á fram- og bakrás koma 20° beygur.
- L-12 Á fram- og bakrás koma 120° beygur.
- L-13 Á fram- og bakrás koma 90° beygur, tvær á hvora lögn.
- Prýstilögn fyrir skólþ PE225
- Ræsi, 2 stk. P400

Br.	Dags.	Eðli breytingar	Br.	Sp.	Mkv.:	Dags.
1	2023.03.15	Áfangi I -			A2 1 : 1000	2024-03-25
					Hannað: HMP	Síðast breytt
					Teikn.: HMP	Teikning nr.
					Yfirf.: ÁSS	102825-2332-003
					Samþ.:	

NORÐURORKA
RANGARVÖLLUM
803 AKUREYRI
SÍMI 460 1300 • FAX 460 1302
NETFANG no@no.is

EFLA
VERKFRÆÐISTOFA
Glergata 32 600 Akureyri
Sími 412 6700
www.efla.is

STOFNLAGNIR HITAVEITU
Fram- og bakrás

Yfirlitsmynd 2 og 3