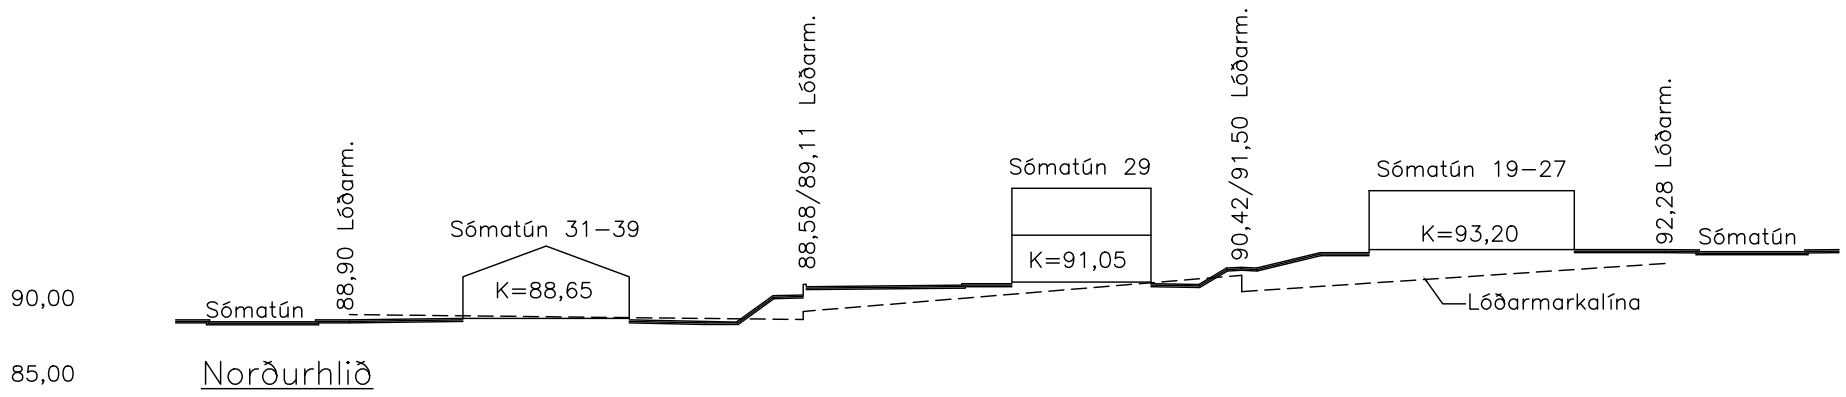
Sómatún
88,90 Lóðarm.
Sómatún 31–39
K=88,65
88,58/89,11 Lóðarm.
Sómatún 29
K=91,05
90,42/91,50 Lóðarm.
Sómatún 19–27
K=93,20
92,28 Lóðarm.
Sómatún
Lóðarmarkalína
90,00
85,00
Norðurhlið

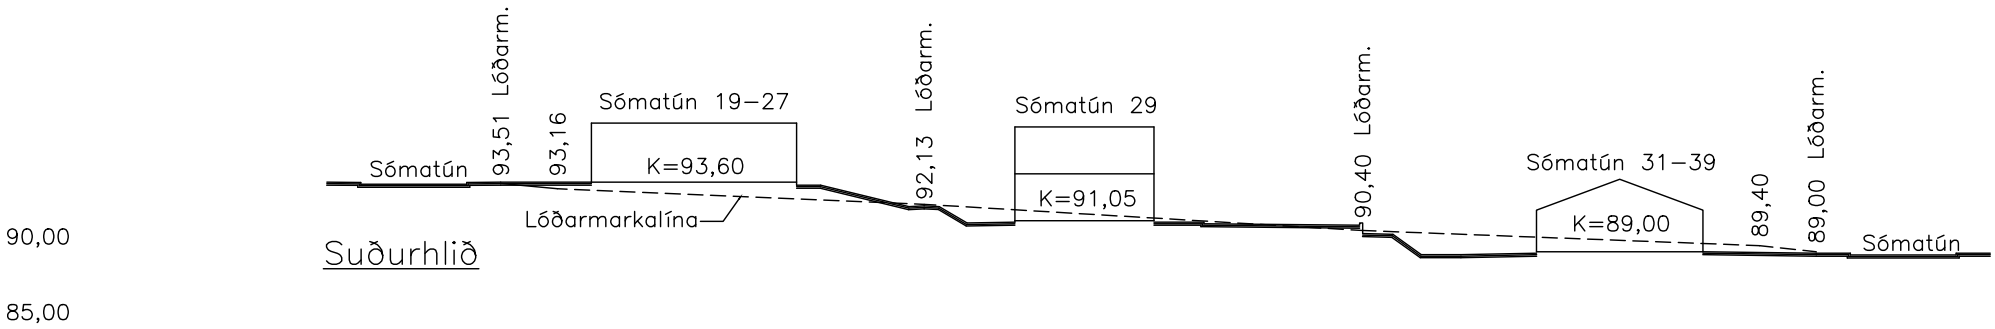
Sómatún
93,51 Lóðarm.
93,16
Sómatún 19–27
K=93,60
Lóðarmarkalína
92,13 Lóðarm.
Sómatún 29
K=91,05
90,40 Lóðarm.
Sómatún 31–39
K=89,00
89,40
89,00 Lóðarm.
Sómatún
90,00
85,00
Suðurhlið

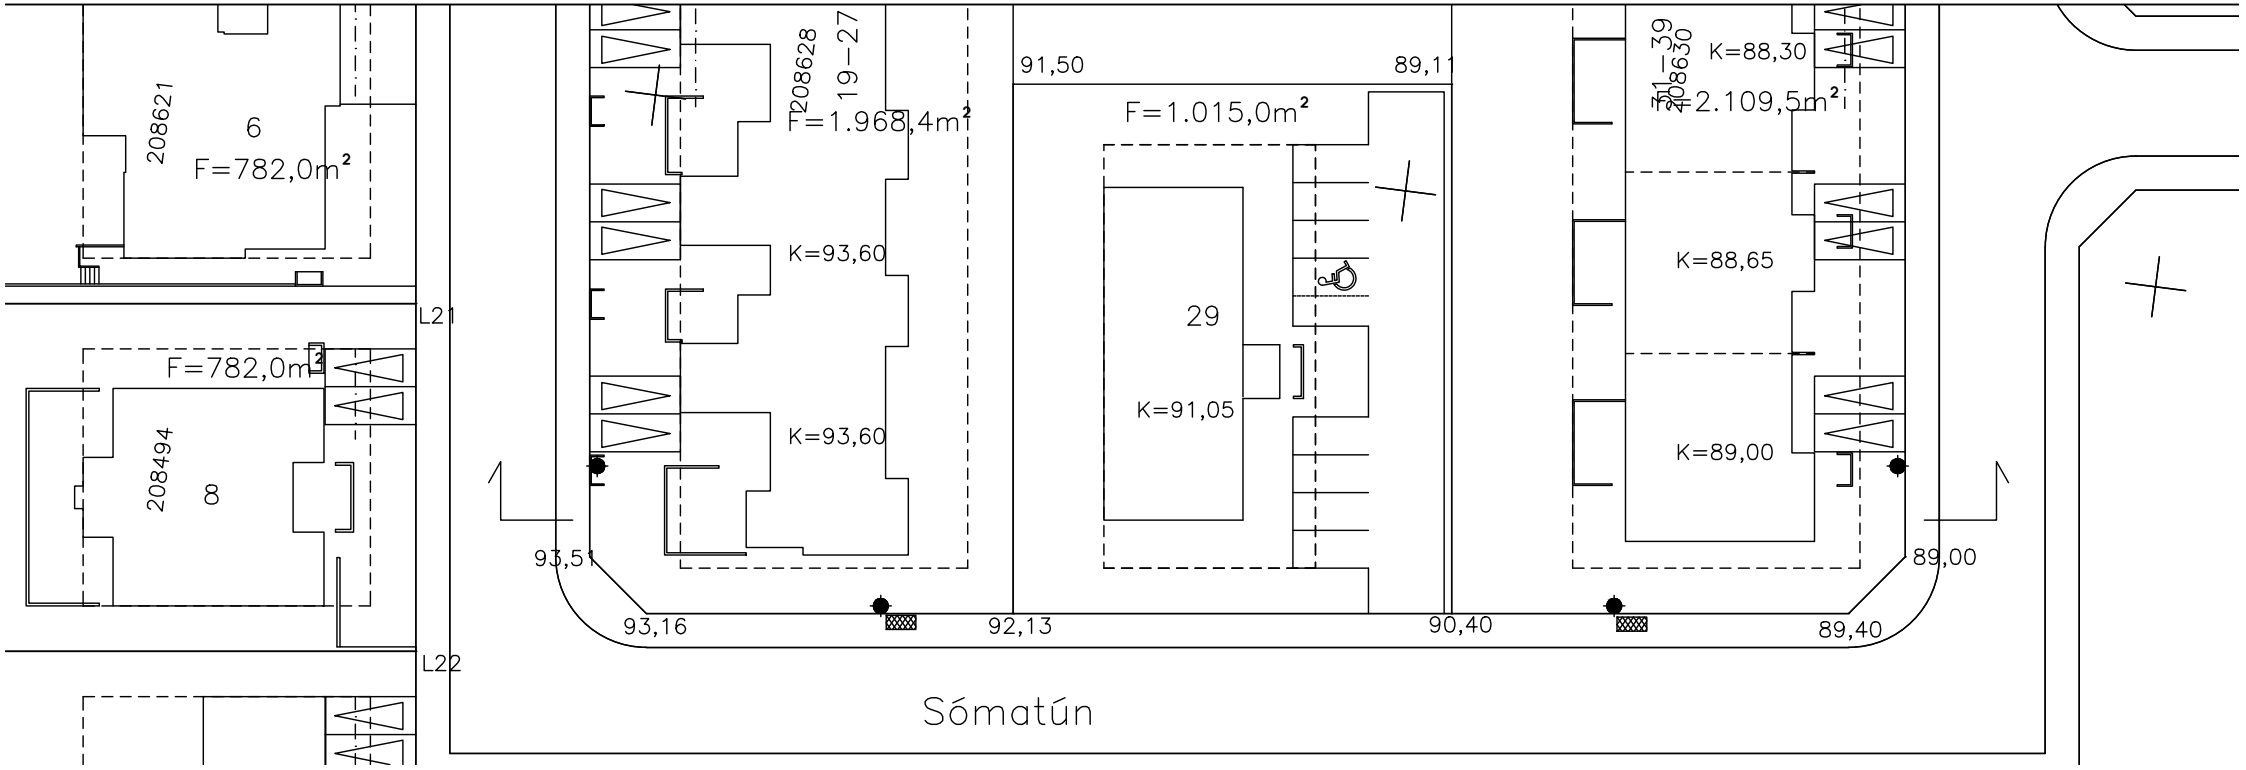
208621
6
F=782,0m²
F=782,0m²
208494
8
L21
L22
208628
19–27
F=1.968,4m²
K=93,60
K=93,60
91,50
89,11
F=1.015,0m²
29
K=91,05
31–39
208630
K=88,30
F=2.109,5m²
K=88,65
K=89,00
93,51
93,16
92,13
90,40
89,40
89,00
Sómatún