
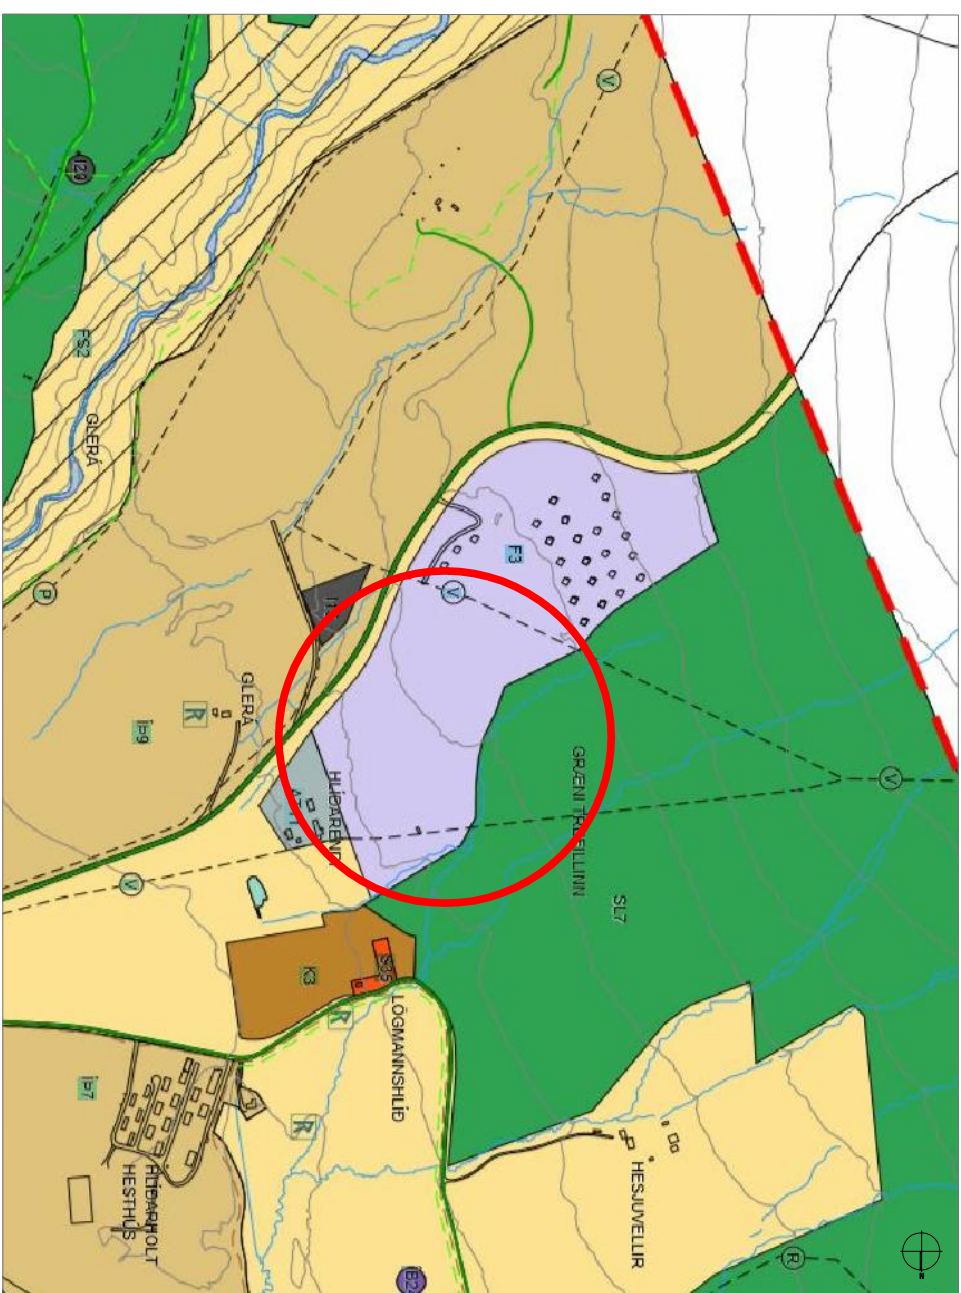


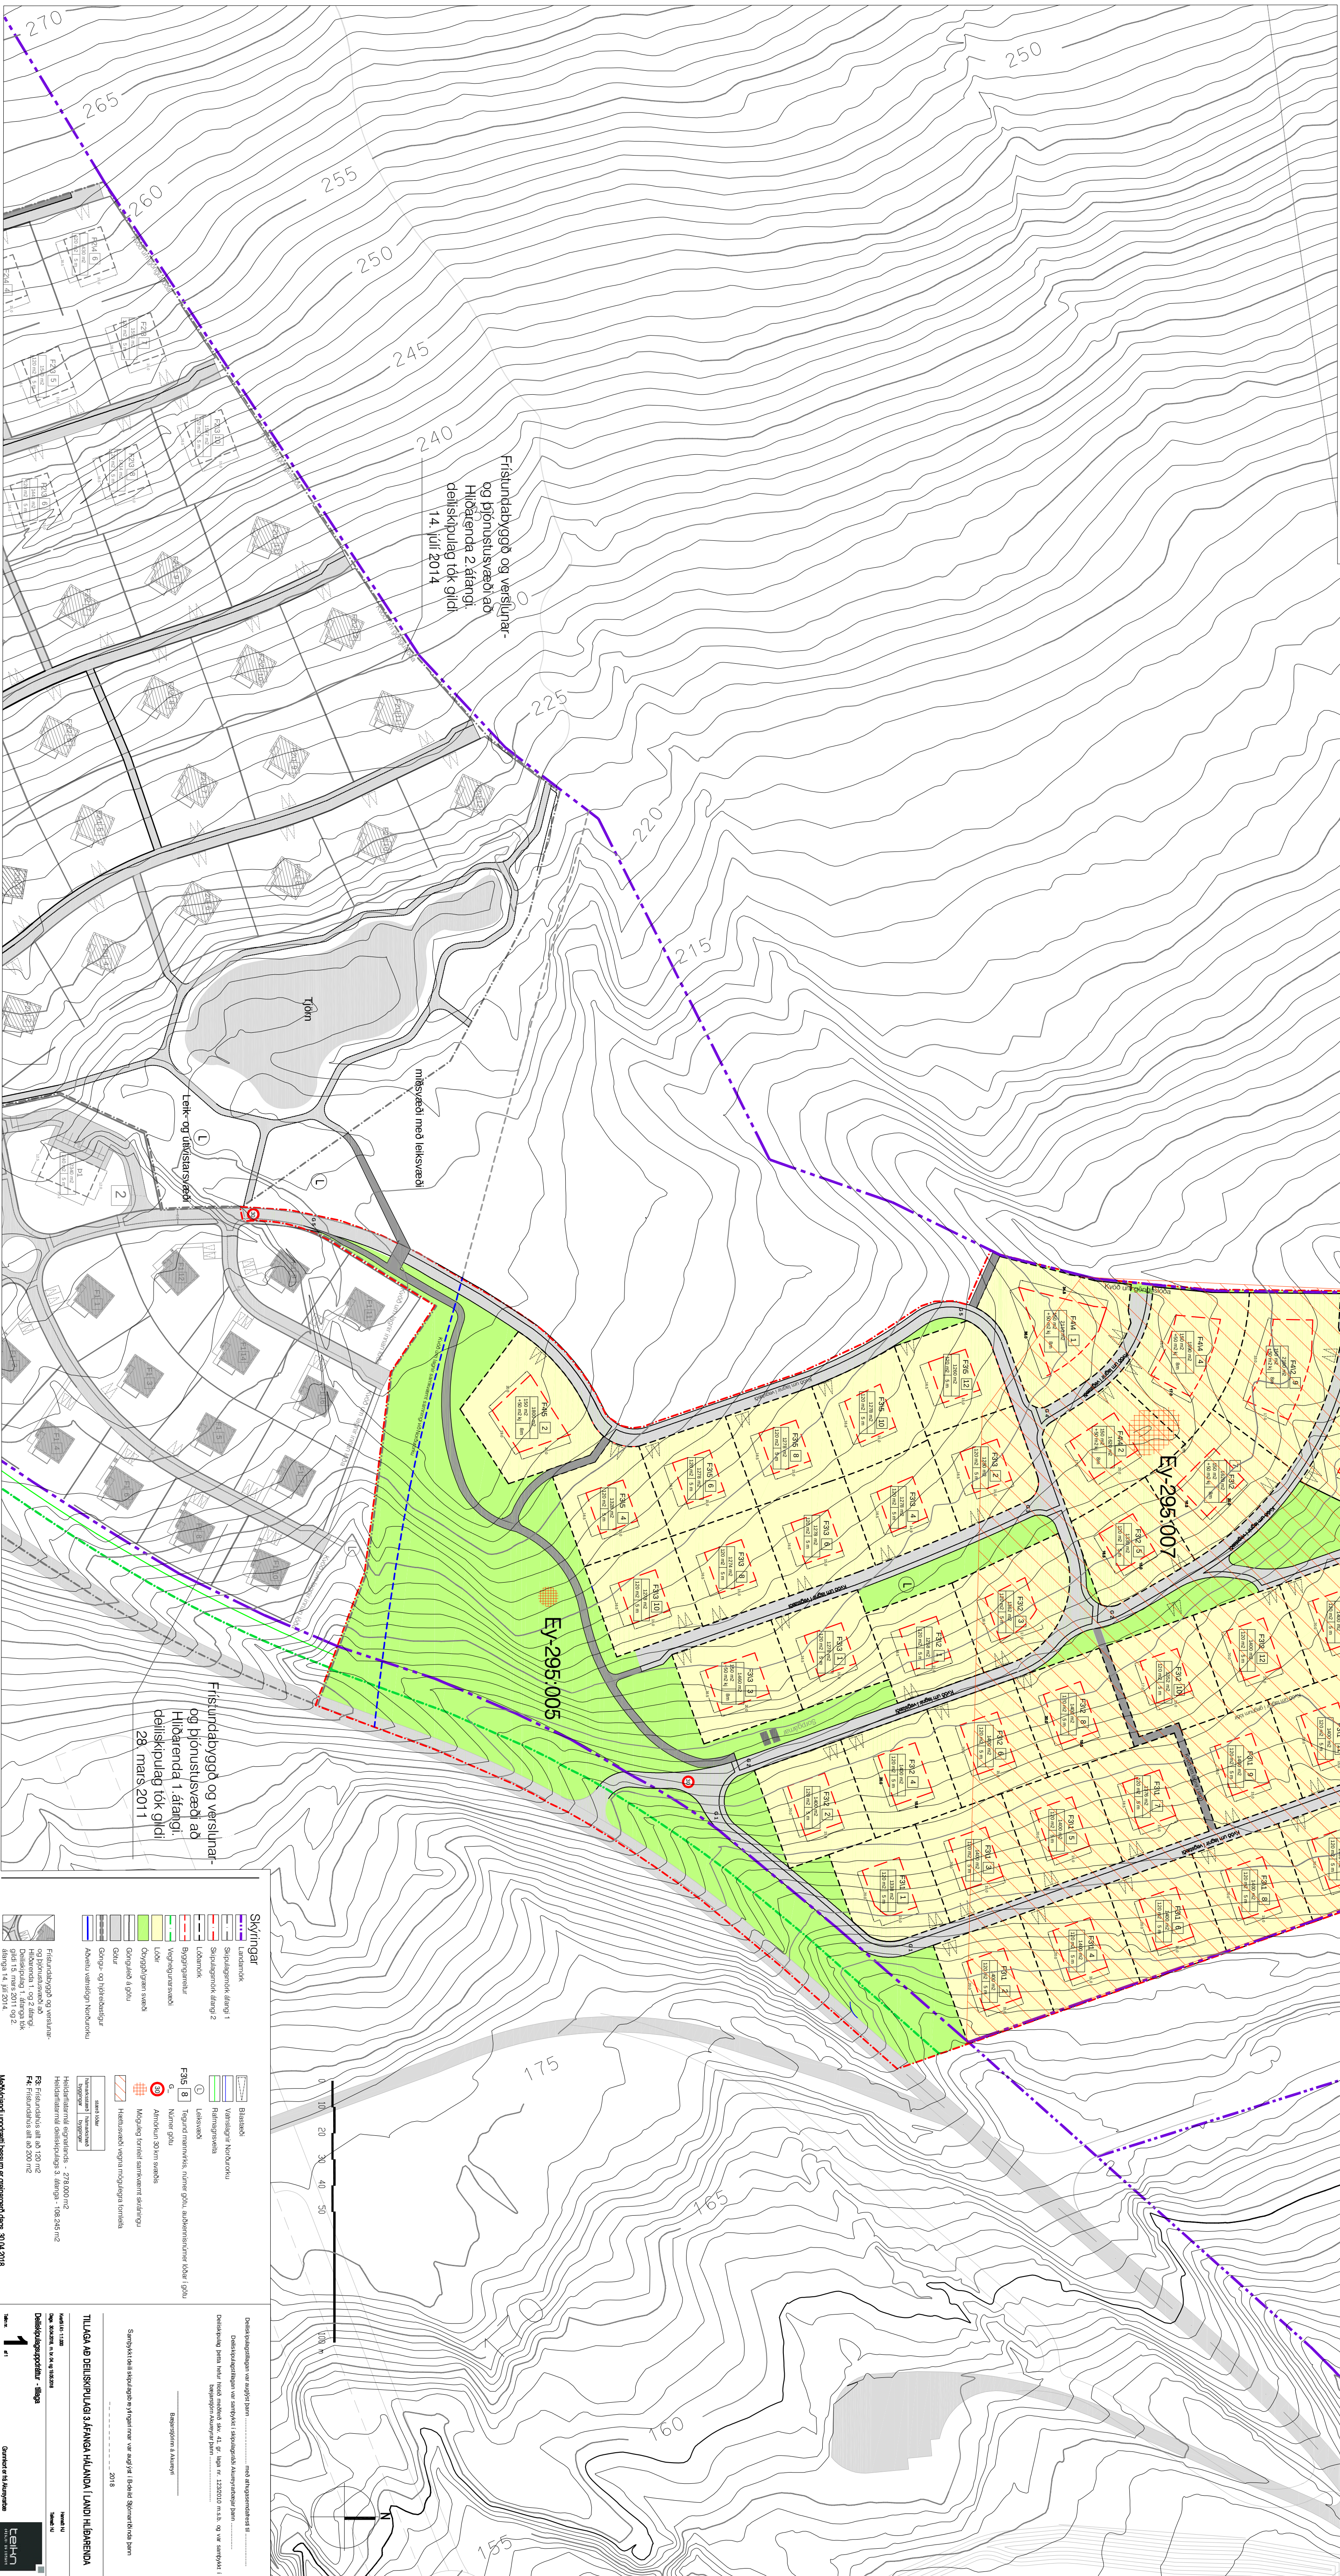

Gildandi Aðalskipulag Akureyrar 2018-2030

Tillaga að deiliskipulag 3. áfanga
Hálanda í landi Hlíðarenda.

[illegible]