



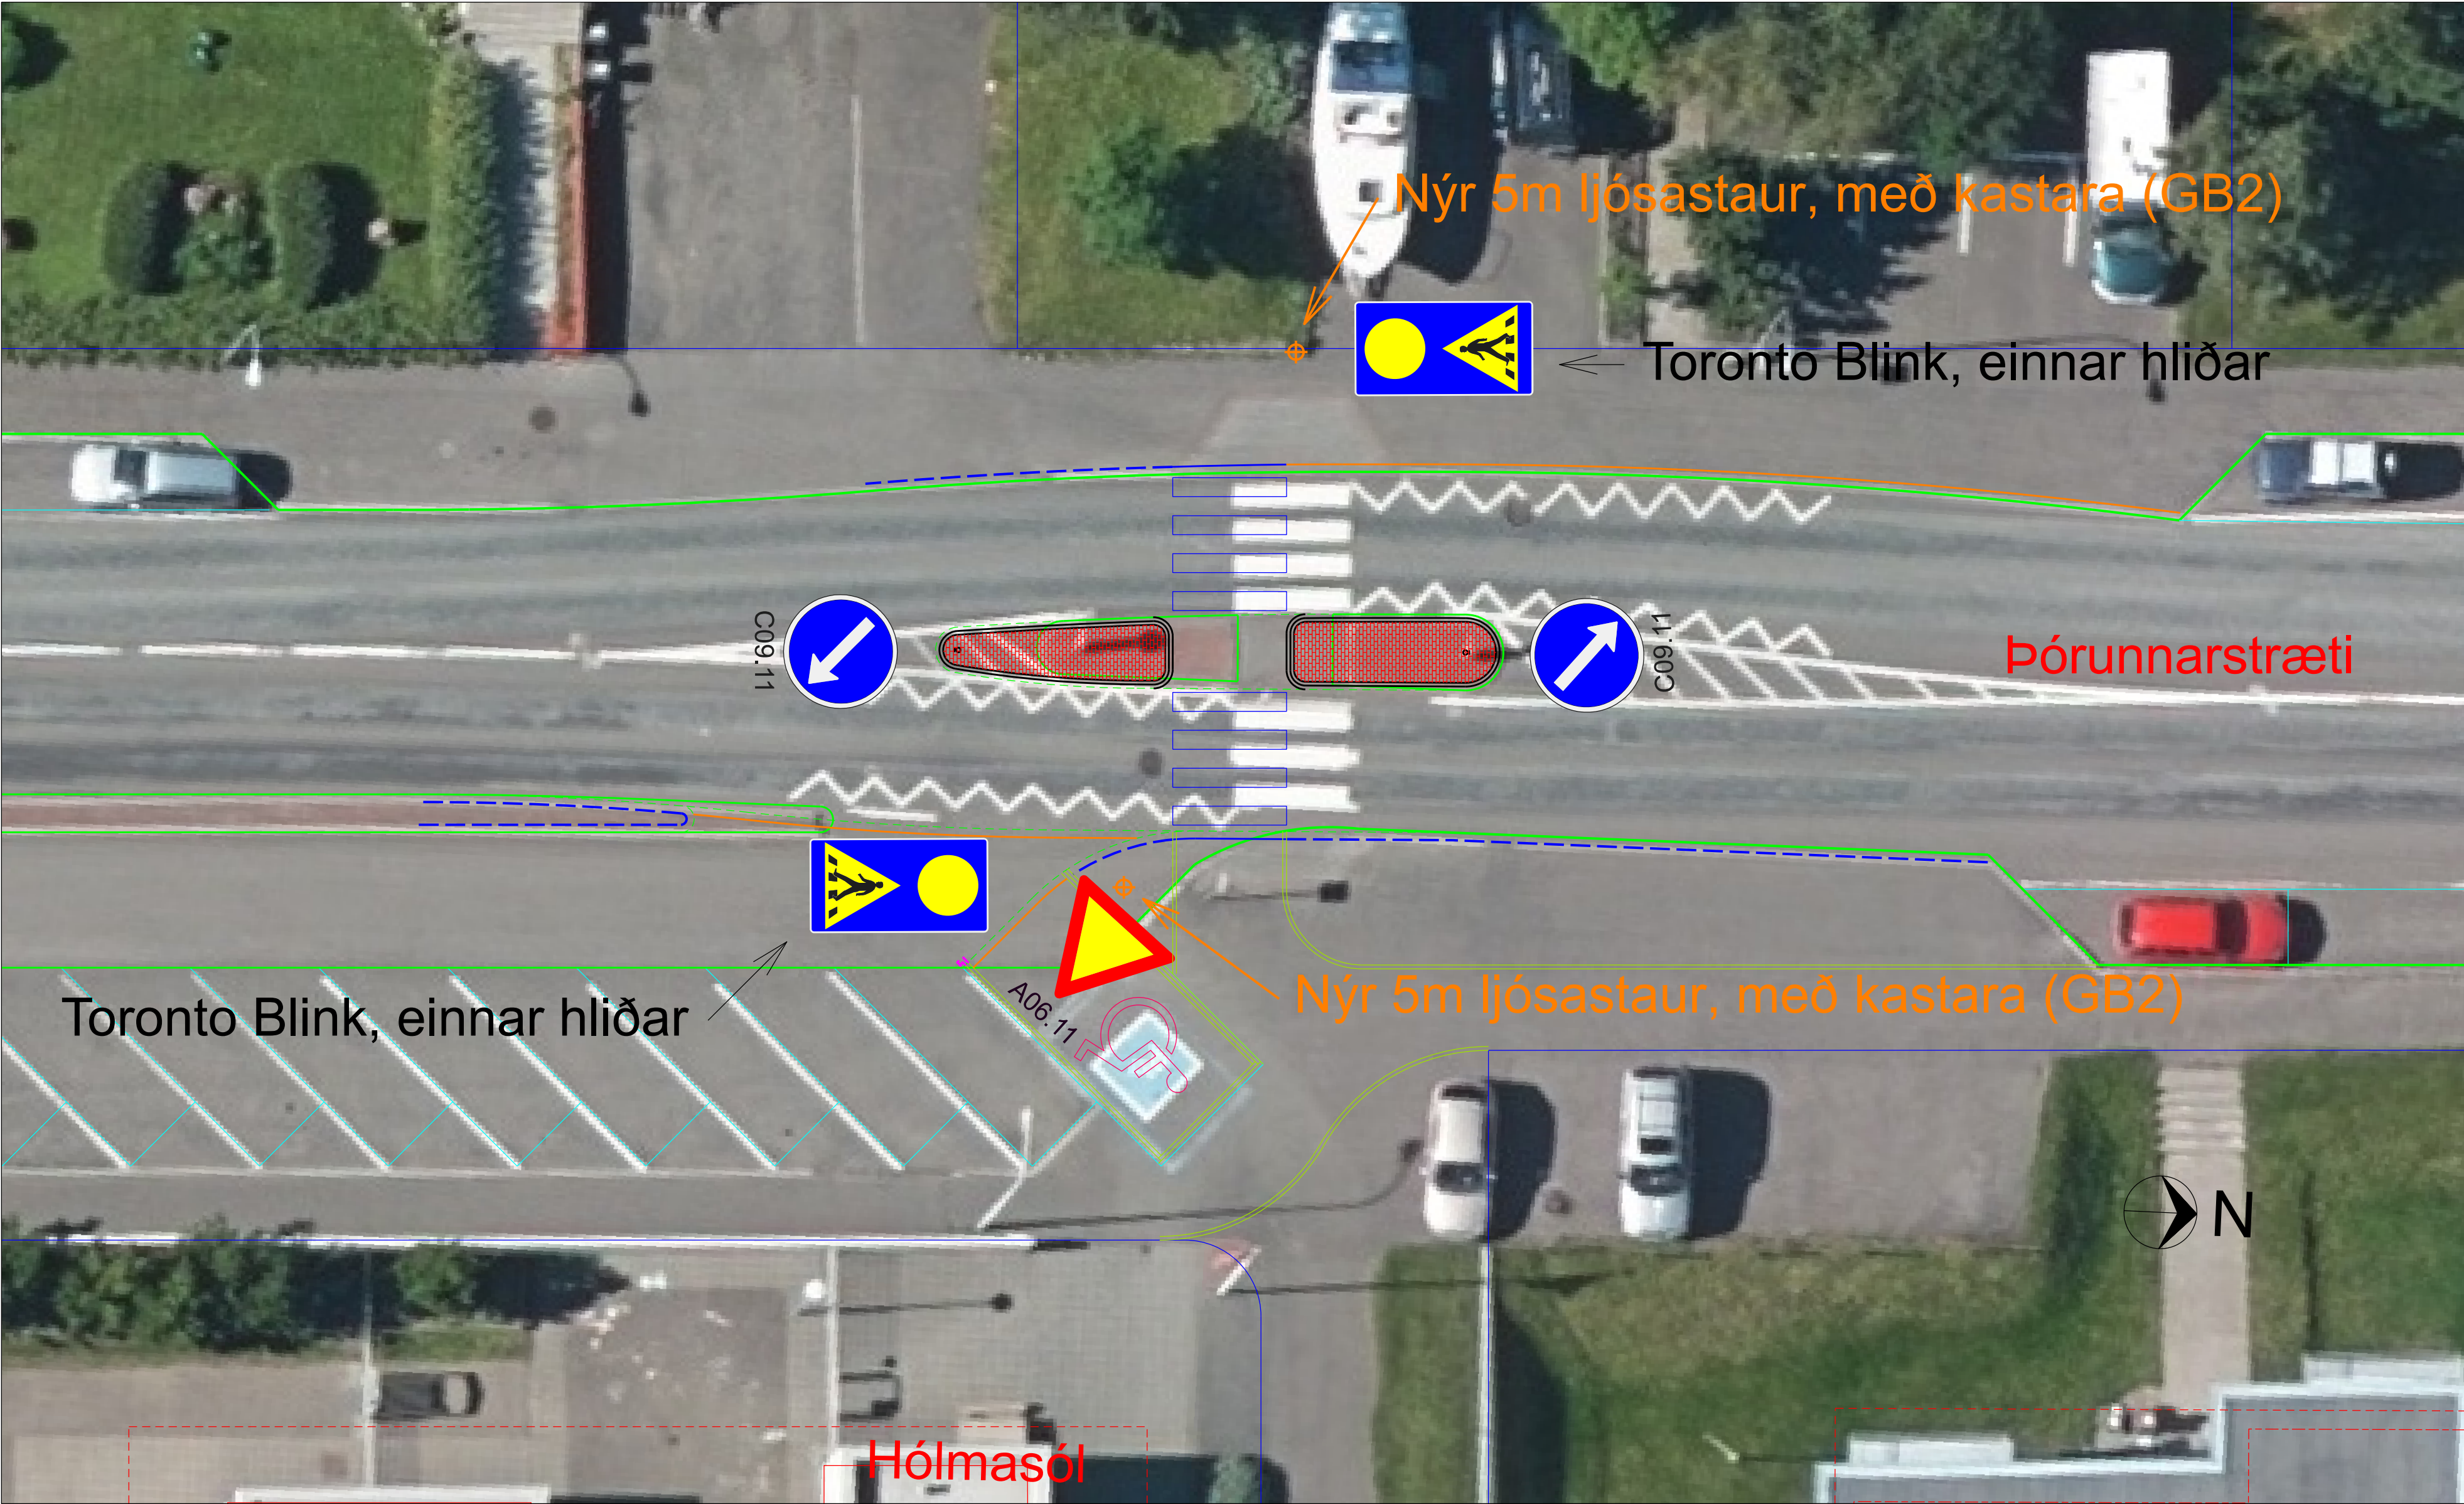

- IO Fótur/undirstaða umferðarskiltis
- Sáning
 - Þökulögn
 - Malbik
 - Kantsteinn - Staðsteyptur
 - Niðurfall
- Hellur - 3-5 steinar (gráar)
 - Hellur - 3-5 steinar (rauðar)
 - Hellur - 10x10 (gráar)
 - Hellur - 20x10 (gráar)
 - Hellur - 20x10 (hvítar)
 - Hellur - 20x20 (gráar)
 - Hellur - 40x40 (gráar)
 - Hellur - Rennusteinn (grár)
 - Hellur - Urtakssteinn (grár)
 - Hellur - Þrikantsteinn (grár)
 - Steypt bak við hellur

Br.	Dags.	Eðli breytingar	Br.	Sp.

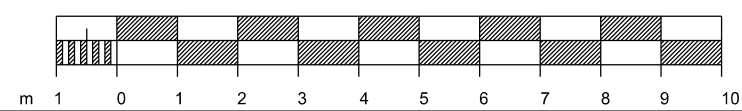

Mkv.: A2 1:125	Middleyja	Dags. 2019-08-22
Hannað: XXX	Yfirbörðsfrágangur	Síðast breytt XXXX-XX-XX
Teikn.:	Pórunnarstræti/Hamarstígur	
Yfirf.:	Hellur og skilti	
Samþ.:		