Nr. 1

Mkv. 1:2000 í A3

Magnús Magnússon verkfræðingur

Ágúst Hafsteinsson arkitekt FAÍ

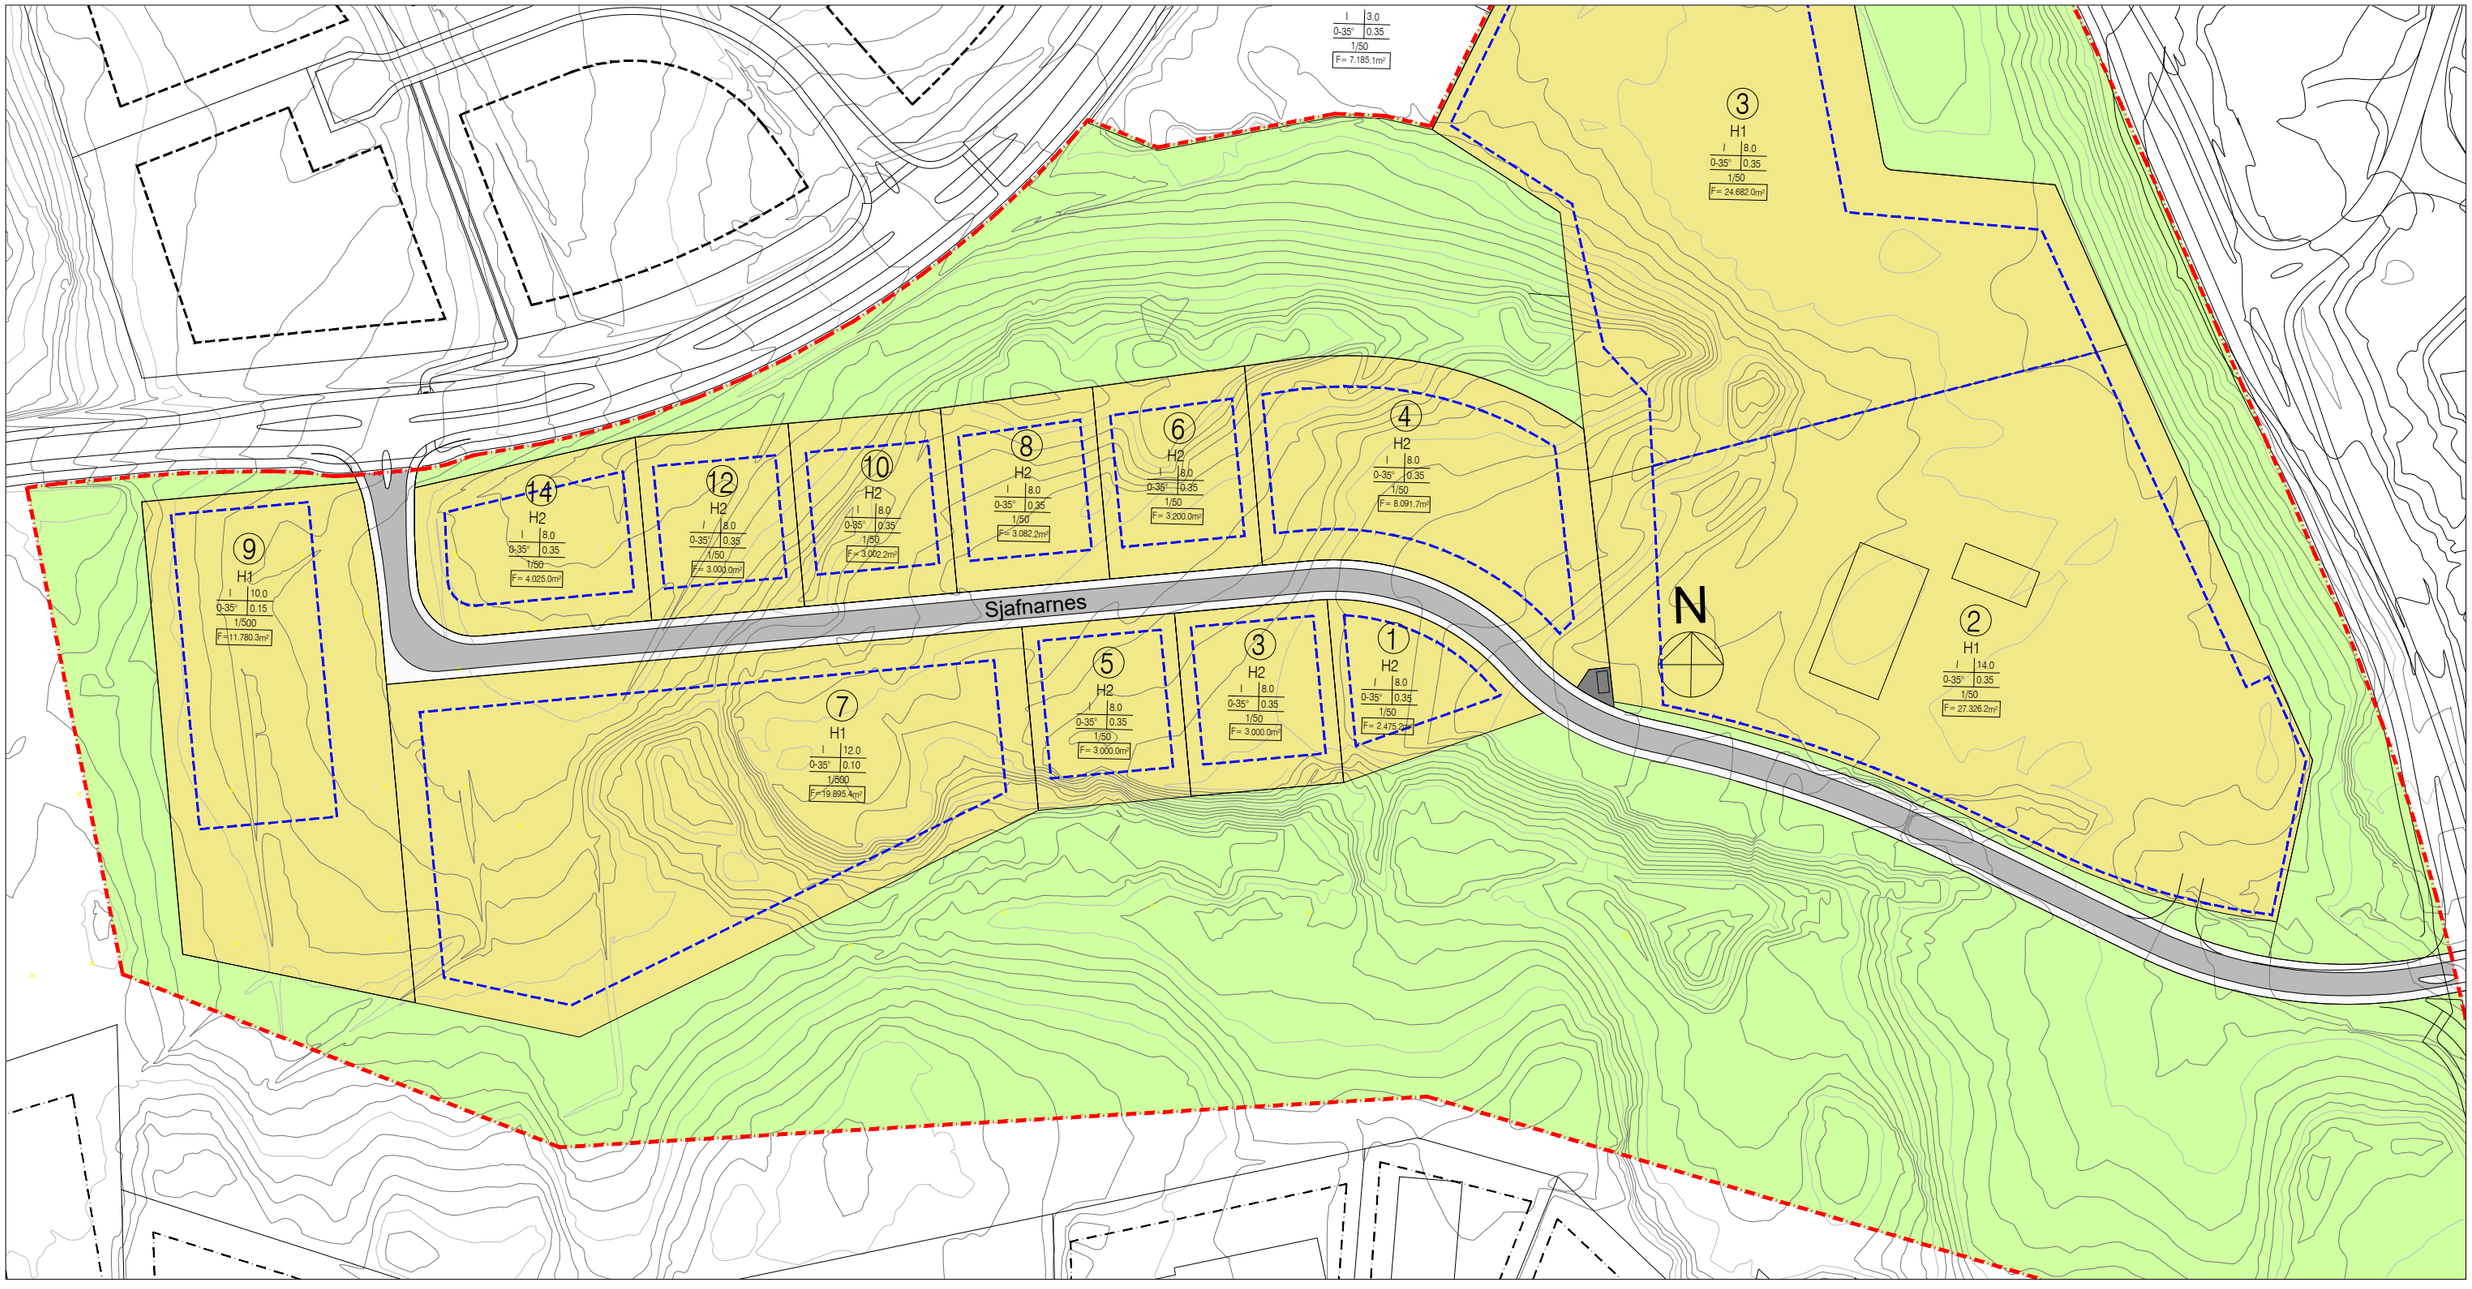

Frumdrög að fyrirkomulagi lóða í B áfanga Nesjahverfis - 17. febrúar 2022