


Afstöðumynd 1:200

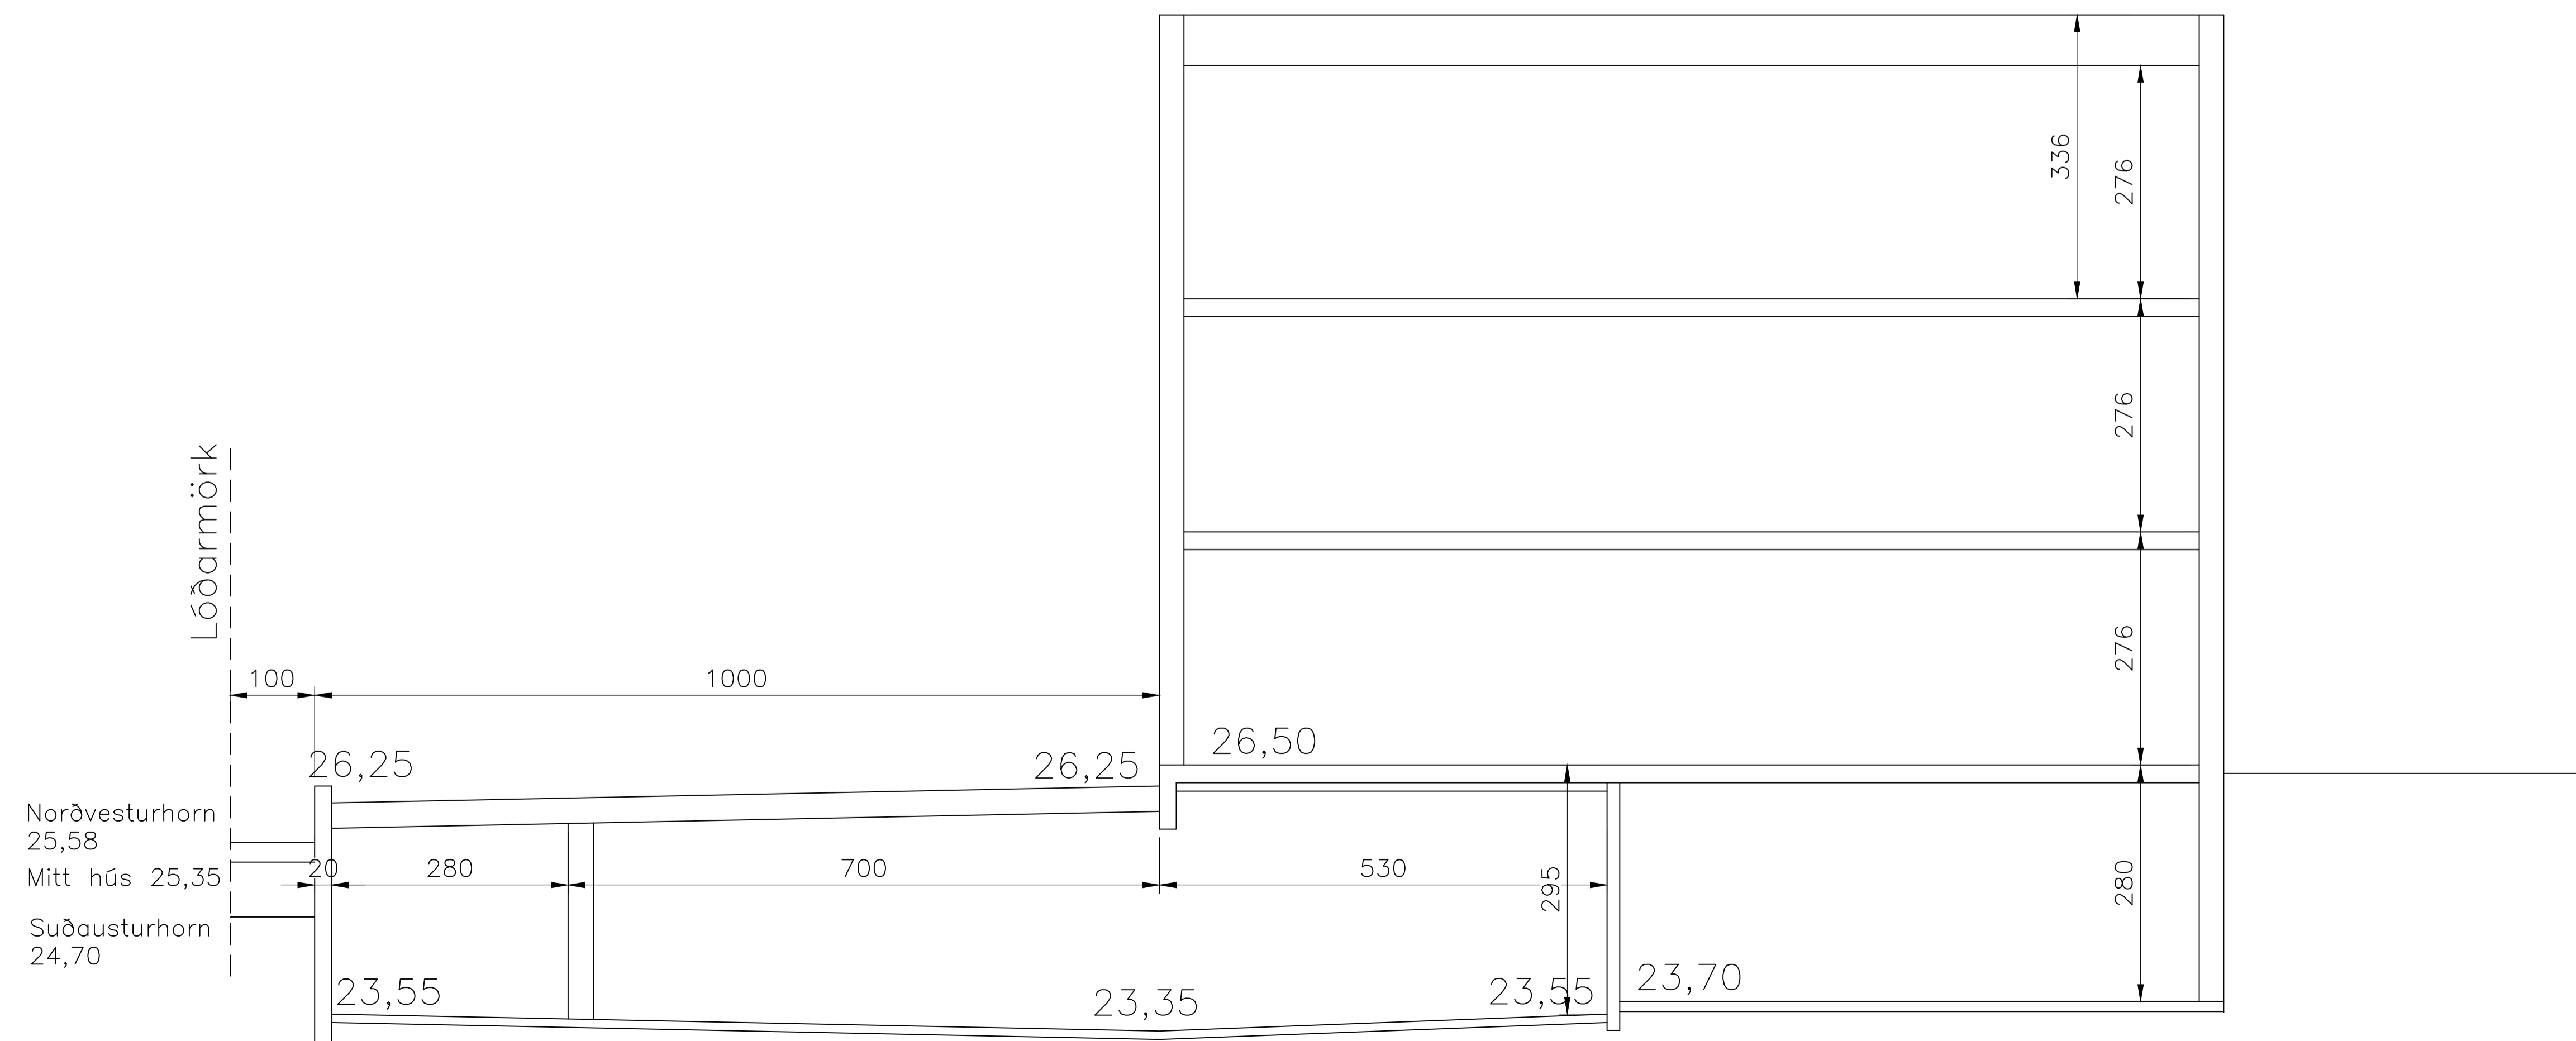

Sniðmynd í mitt hús - 1:50

**Breytingar:**  
 Húsið verði allt 3 hæðir.  
 Bygg.reitur lengdur og færður.  
 Íbúðir verða alls 24.

NR	DAGS	BREYTING
A		
B		
C		

**H.S.Á. TEIKNISTOFA**  
 TGT Hús ehf. · SUNNUHLÍÐ 12 · 603 AKUREYRI · kt. 701210-1230  
 sími 464-6800 · fax 464-6801 · hars@hara.is · www.hara.is

VERKHEITI: **Hulduholt 2, Akureyri.**

HEITI TEIKNINGAR: **Afstöðumynd með breyttum bygg.reit og snið.**

VERK NR	TEIKN NR	KVARDI	DAGS
20-406	1301	1:200/1:50	01.04.2022
HANNAÐ	TEIKNAD	YFRIFARÐ	BREYTING
HÁ	HÁ		

HARALDUR S. ARNASON · kt. 120149-2539  
 STEINMAR H. ROGNVALDSSON · kt. 140574-3769