


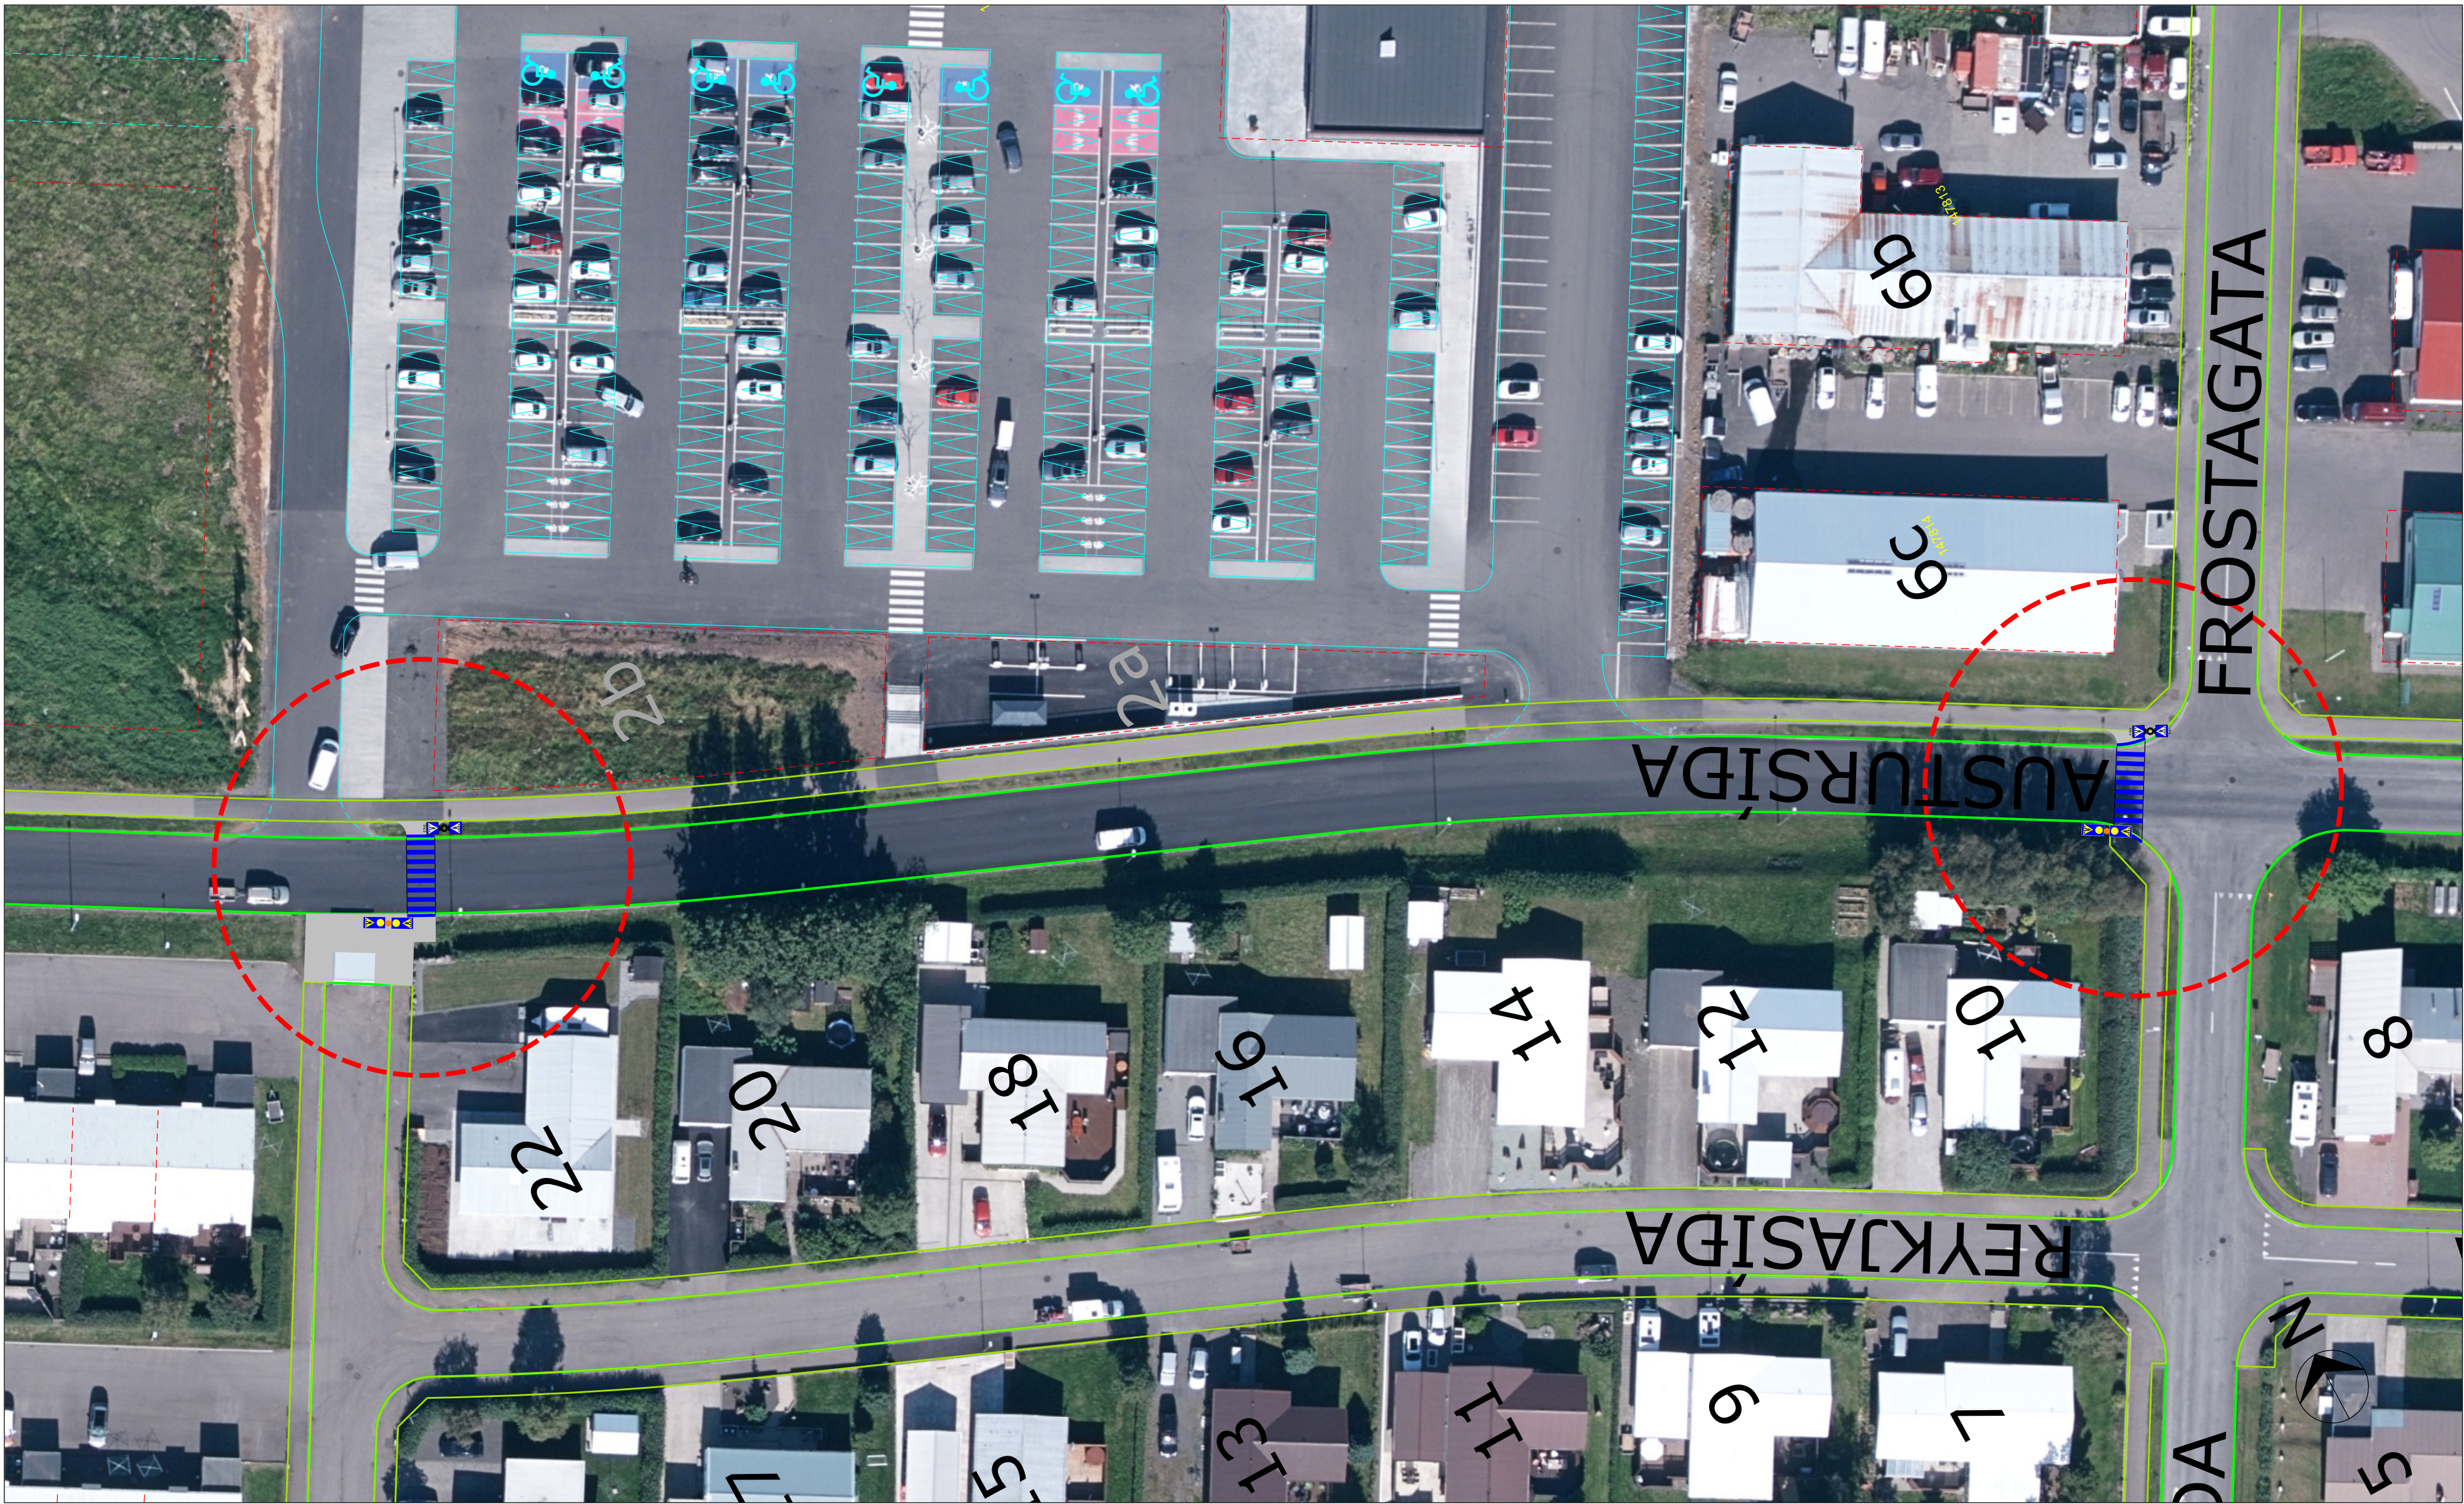


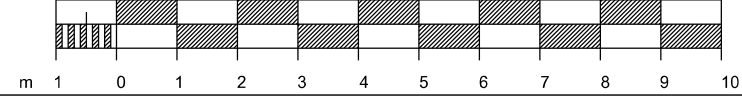



- Toronto-blink með gangbrautarlýsingu
- Gangbrautarkerki (veggja hliða)
- Gangbrautarsebrar 3x0,5m massaðir
- Hellur - 20x20 (gráar)

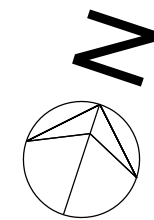

Br.	Dags.	Eðli breytingar	Br.	Sp.	 Akureyri Geslagata 9 600 Akureyri Sími 460-1000  UMHVERFIS- OG MANNVIRKJASÍÐ AKUREYRARBÆJAR - TÆKNIDEILD <tr><td colspan="5"></td></tr><tr><td colspan="5"></td></tr><tr><td colspan="5"></td></tr><tr><td colspan="5"></td></tr><tr><td colspan="5"></td><td>Mkv.: A4 1 : 250 A2 1 : 125</td><td rowspan="4"> GANGBRAUTIR YFIRBORDSFRÁGANGUR Tvær nýjar gangbrautir Austursíða </td><td rowspan="4"> Dags. 2024-05-06 Síðast breytt </td></tr><tr><td colspan="5"></td><td>Hannað: JV</td></tr><tr><td colspan="5"></td><td>Teikn.:</td></tr><tr><td colspan="5"></td><td>Yfirf.:</td></tr><tr><td colspan="5"></td><td>Samp.:</td><td></td><td></td></tr>																										Mkv.: A4 1 : 250 A2 1 : 125	GANGBRAUTIR YFIRBORDSFRÁGANGUR Tvær nýjar gangbrautir Austursíða	Dags. 2024-05-06 Síðast breytt						Hannað: JV						Teikn.:						Yfirf.:						Samp.:		
					Mkv.: A4 1 : 250 A2 1 : 125	GANGBRAUTIR YFIRBORDSFRÁGANGUR Tvær nýjar gangbrautir Austursíða	Dags. 2024-05-06 Síðast breytt	
					Hannað: JV	
					Teikn.:	
					Yfirf.:	
					Samp.:	

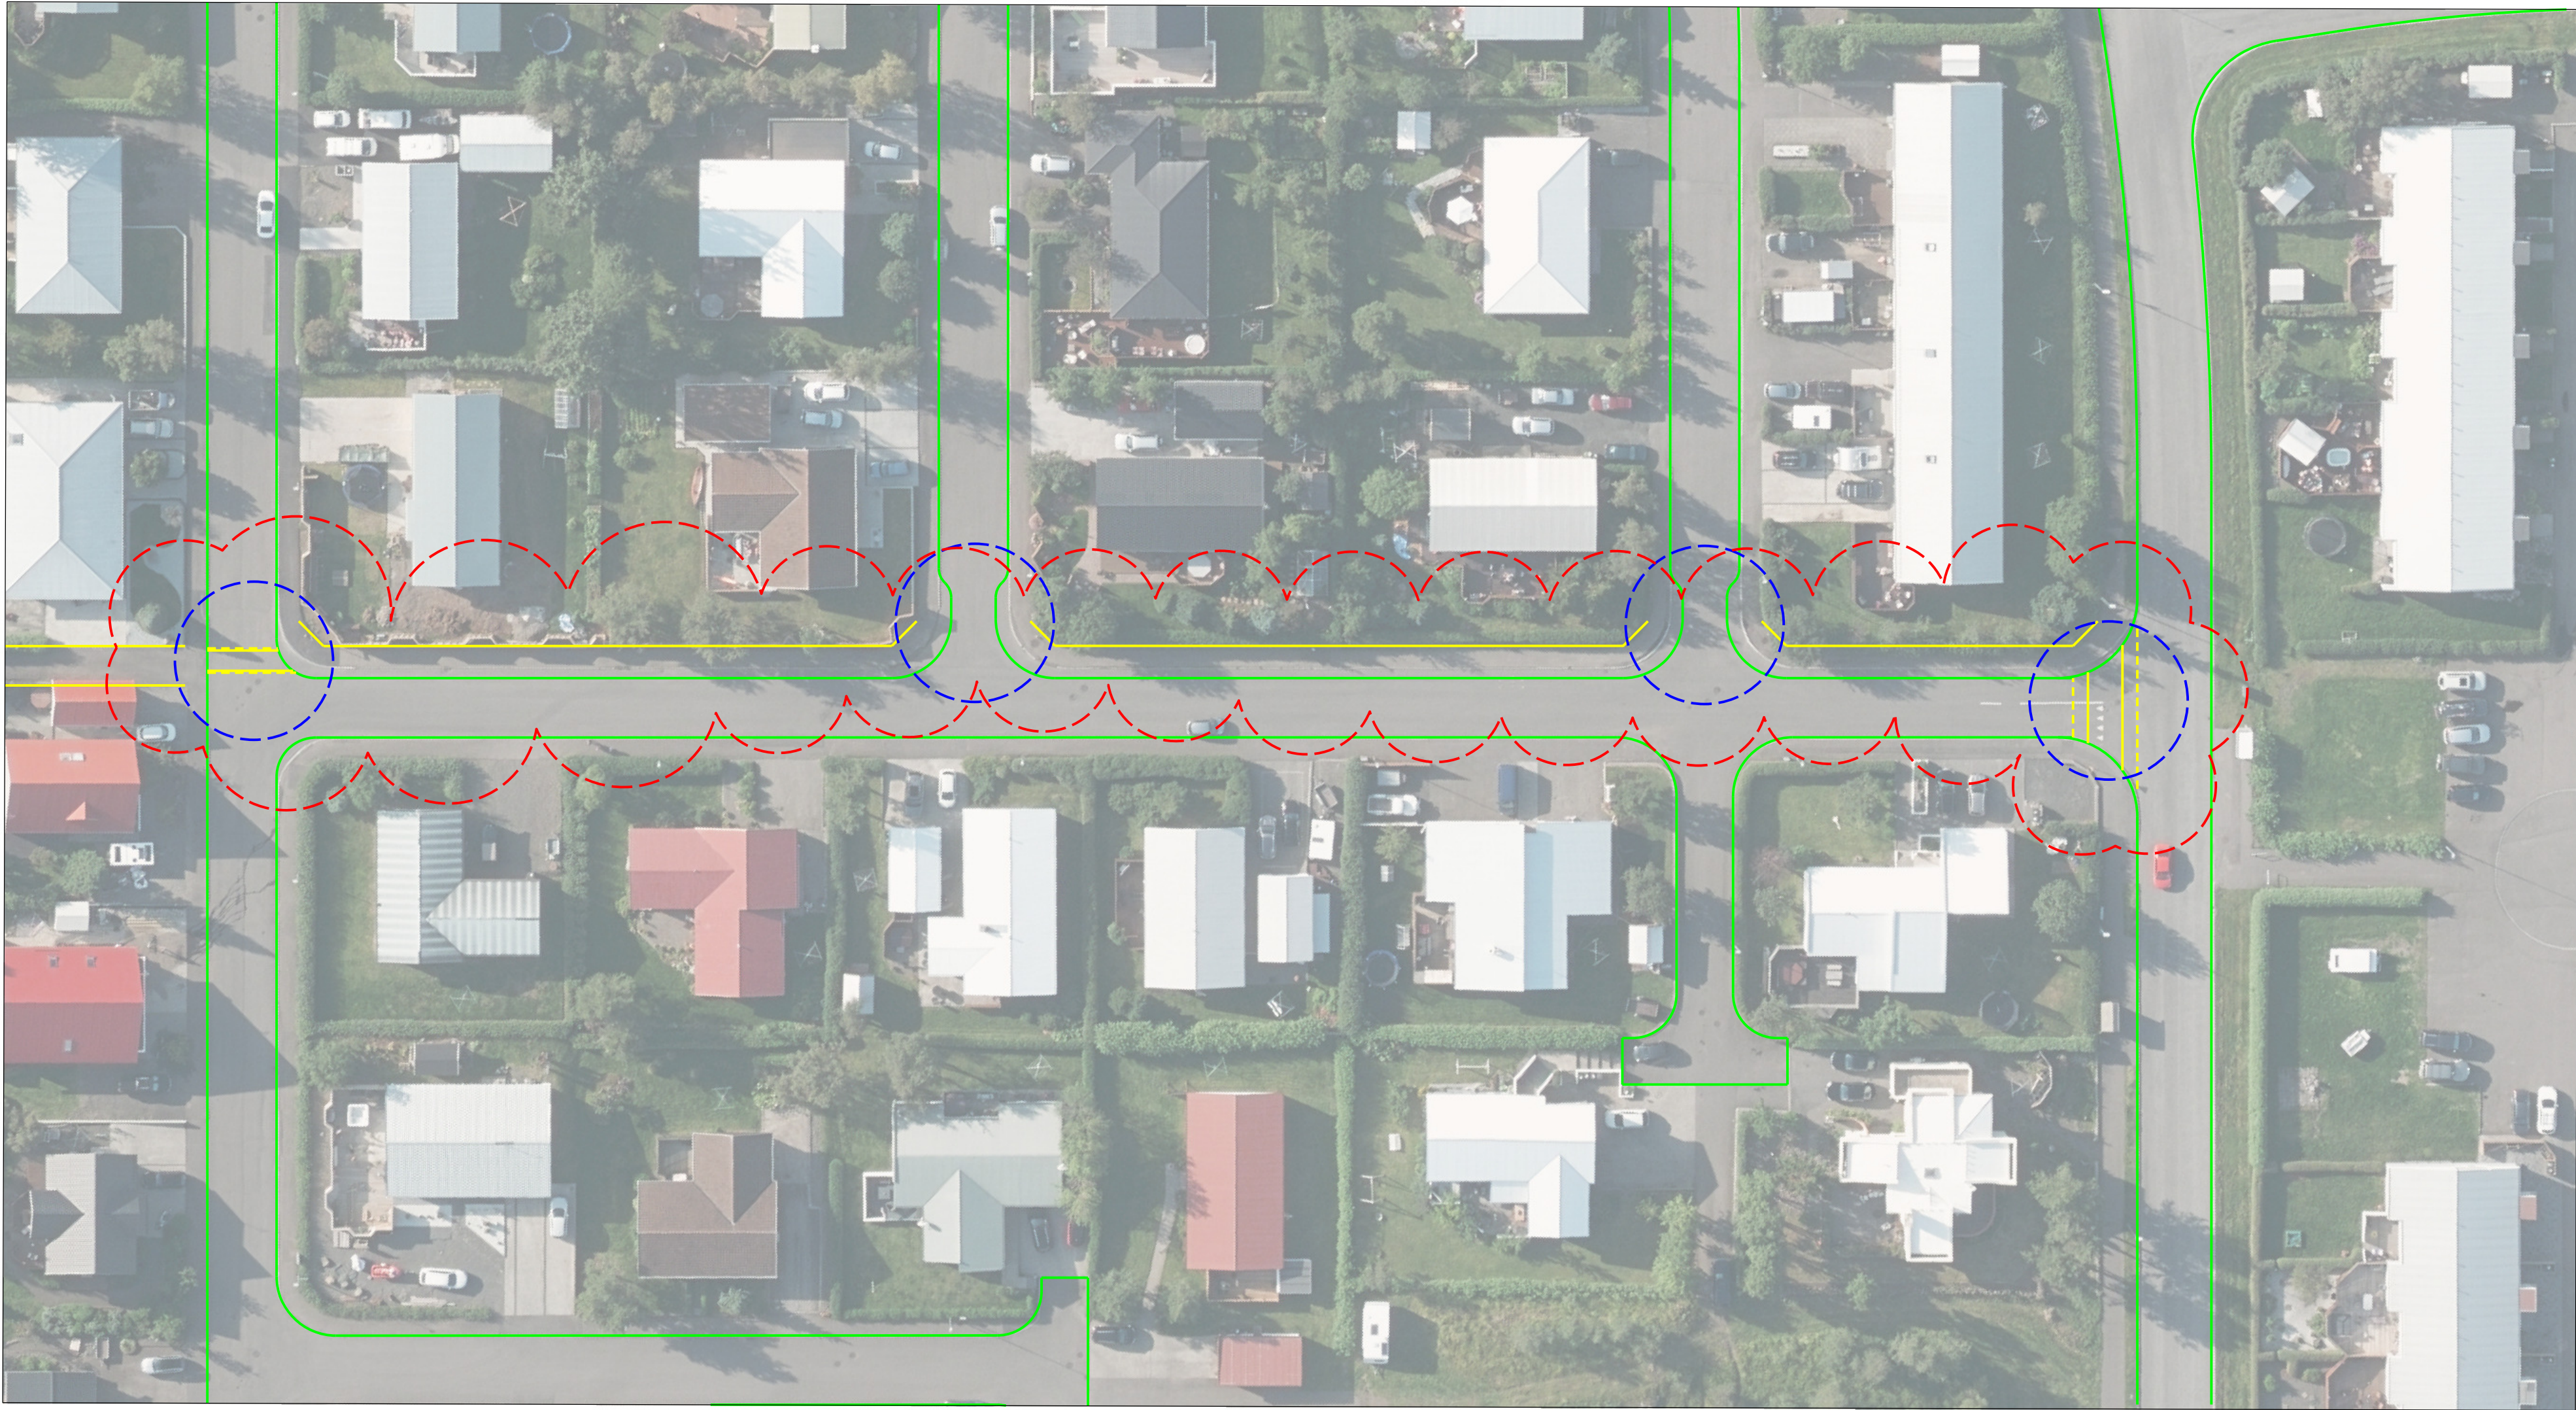

Br.	Dags.	Eðli breytingar	Br.	Sp.	 Akureyri Gelslagata 9 600 Akureyri Sími 460-1000  UMHVERFIS- OG MANNVIRKJASVIÐ AKUREYRARBÆJAR -TÆKNIDÉLD	Mkv.: A4 1 : 1.000 A2 1 : 500	Bæjarsíða Tengistígur	Dags. 2024-05-12
				Hannað: JV				Síðast breytt
						Teikn.:	-Breikkun stéttar að norðan 1,0m -Þrenging hliðargatna	
						Yfirf.:	-Upphækkun gönguleið við Vestursíðu	
						Samþ.:	-Upphækkun gönguleið við Borgarsíðu	

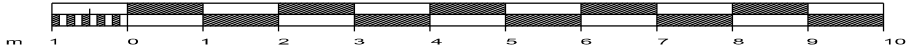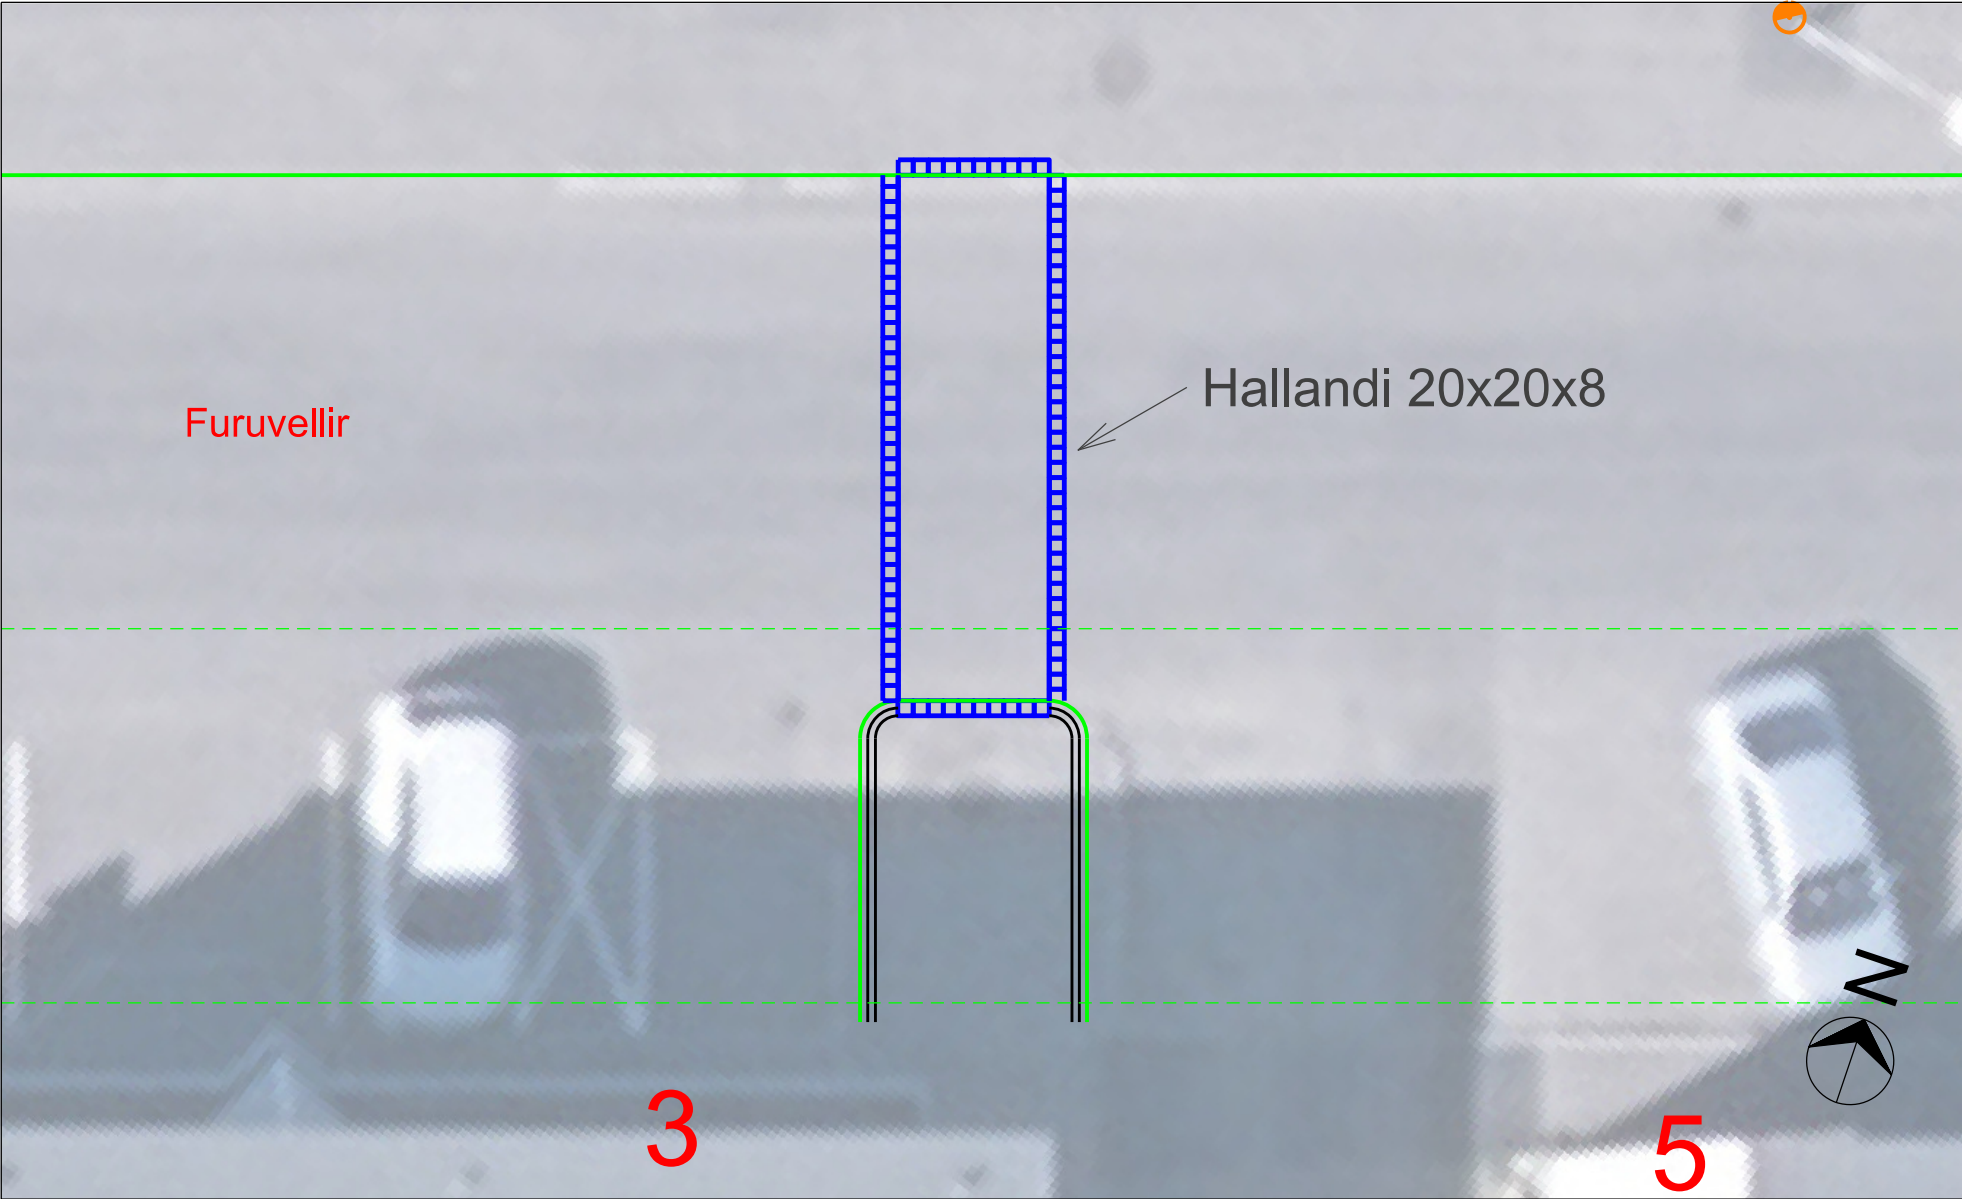

- 📍 Lýsing - Ljósastaur - 6,3m
- Hellur - 3-5 steinar (gráar)
- Hellur - 20x20 (gráar)

Br.	Dags.	Eðli breytingar	Br.	Sp.



Mkv. 2	A4 1: 100
	A2 1: 50
Hannað:	JV
Teikn.:	
Yfirf.:	
Samb.:	


GÖNGUÞVERUN
YFIRBORÐSFRÁGANGUR
Mjúk upphækkun
Furuvellir

Dags.	2024-05-09
Síðast breytt	




Hellur - Úrtakssteinn (grár)
Hellur - 20x20 (gráar)

Br.	Dags.	Eðli breytingar	Br.	Sp.	 Akureyri Geldagata 9 600 Akureyri Sími 460-1000  UMHVERFIS- OG MANNVIRKJASVIÐ AKUREYRARBÆJAR - TÆKNIDEILD <tr><td></td><td></td><td></td><td></td><td></td></tr> <tr><td></td><td></td><td></td><td></td><td></td></tr> <tr><td></td><td></td><td></td><td></td><td></td></tr> <tr><td></td><td></td><td></td><td></td><td></td></tr> <tr><td>Mkv.:</td><td>A4 1 : 1.000</td><td colspan="3" rowspan="2">GANGSTÉTT</td><td>Dags.</td></tr> <tr><td></td><td>A2 1 : 500</td><td>2024-05-12</td></tr> <tr><td>Hannað:</td><td>JV</td><td colspan="3" rowspan="3">Gránufélagsgata</td><td>Síðast breytt</td></tr> <tr><td>Telkn.:</td><td></td><td></td></tr> <tr><td>Yfirf.:</td><td></td><td></td></tr> <tr><td>Samþ.:</td><td></td><td colspan="3">Endurgerð gangstéttar</td><td></td></tr>																					Mkv.:	A4 1 : 1.000	GANGSTÉTT			Dags.		A2 1 : 500	2024-05-12	Hannað:	JV	Gránufélagsgata			Síðast breytt	Telkn.:			Yfirf.:			Samþ.:		Endurgerð gangstéttar			
Mkv.:	A4 1 : 1.000	GANGSTÉTT			Dags.	
	A2 1 : 500				2024-05-12	
Hannað:	JV	Gránufélagsgata			Síðast breytt	
Telkn.:	
Yfirf.:	
Samþ.:		Endurgerð gangstéttar	

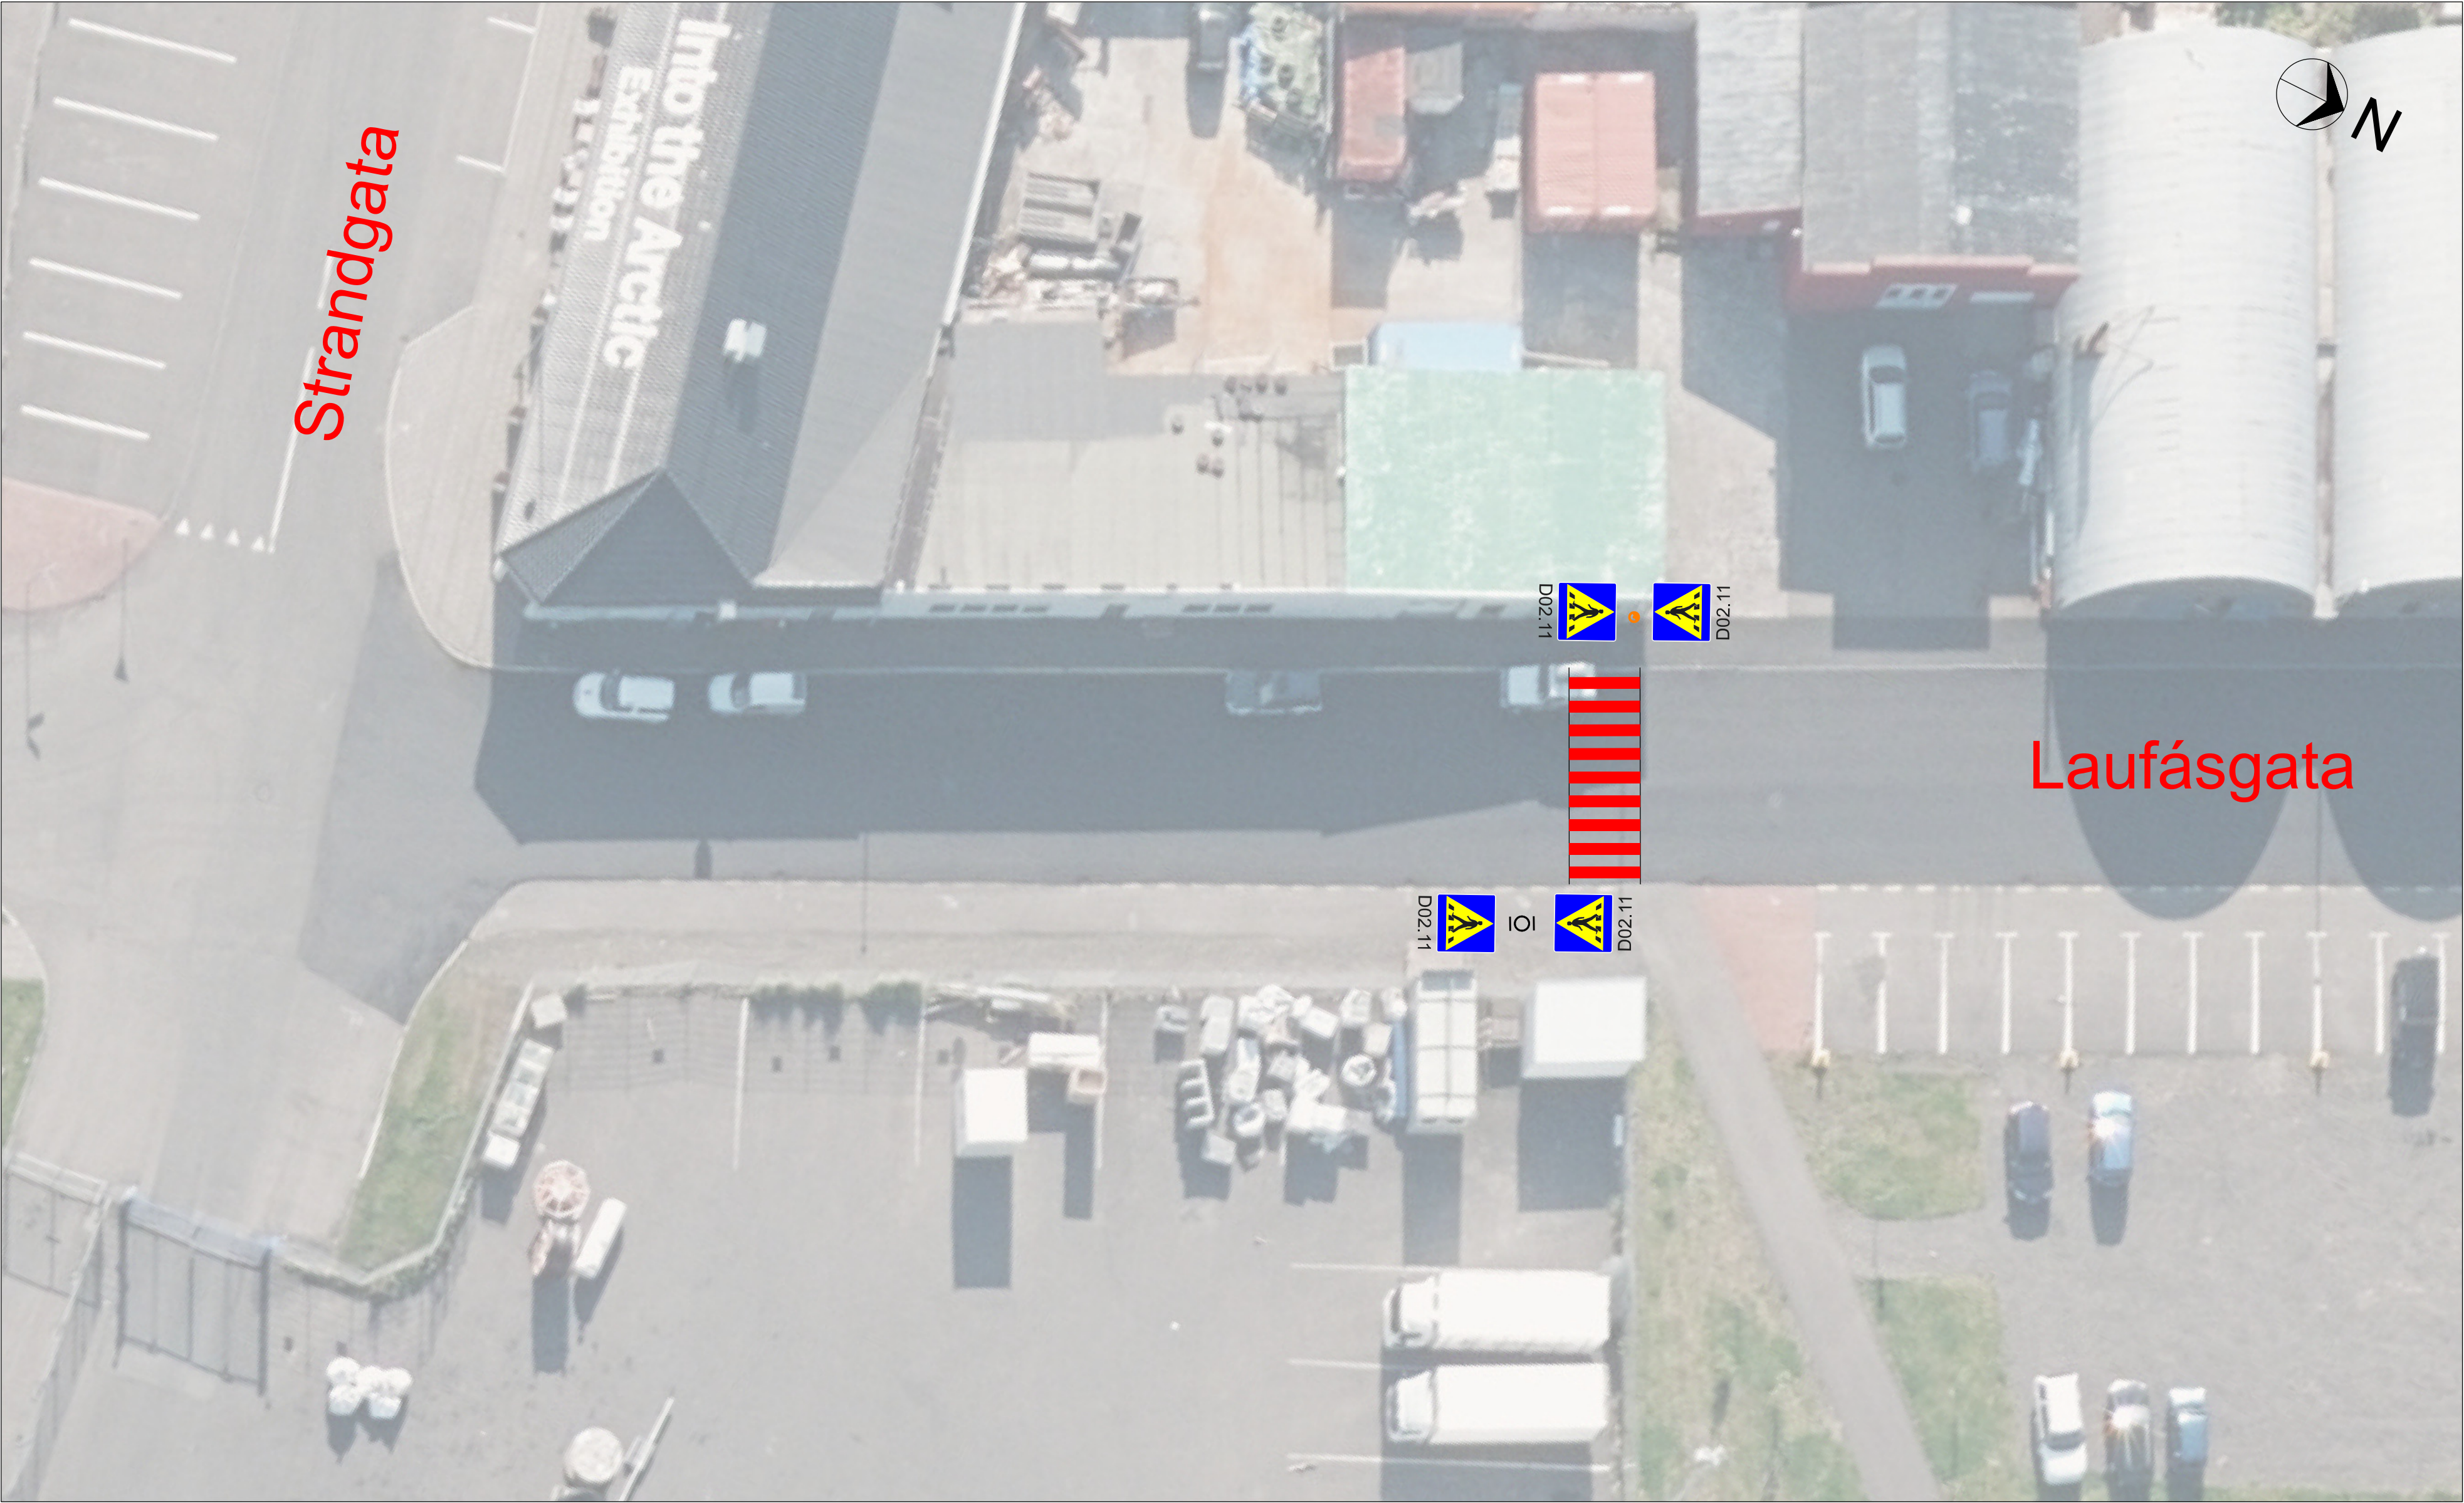

Br.	Dags.	Eðli breytingar	Br.	Sp.	 Akureyri Geslagata 9 600 Akureyri Sími 460-1000	Mkv.: A4 1 : 400 A2 1 : 200 Hannað: JV Teikn.: Yfirf.: Samþ.:	GANGBRAUT MERKINGAR	Dags. 2024-05-12 Síðast breytt
					 UMHVERFIS- OG MANNVIRKJASVIÐ AKUREYRARBÆJAR - TÆKNIDÉILD		Laufásgata Ný gangbraut	

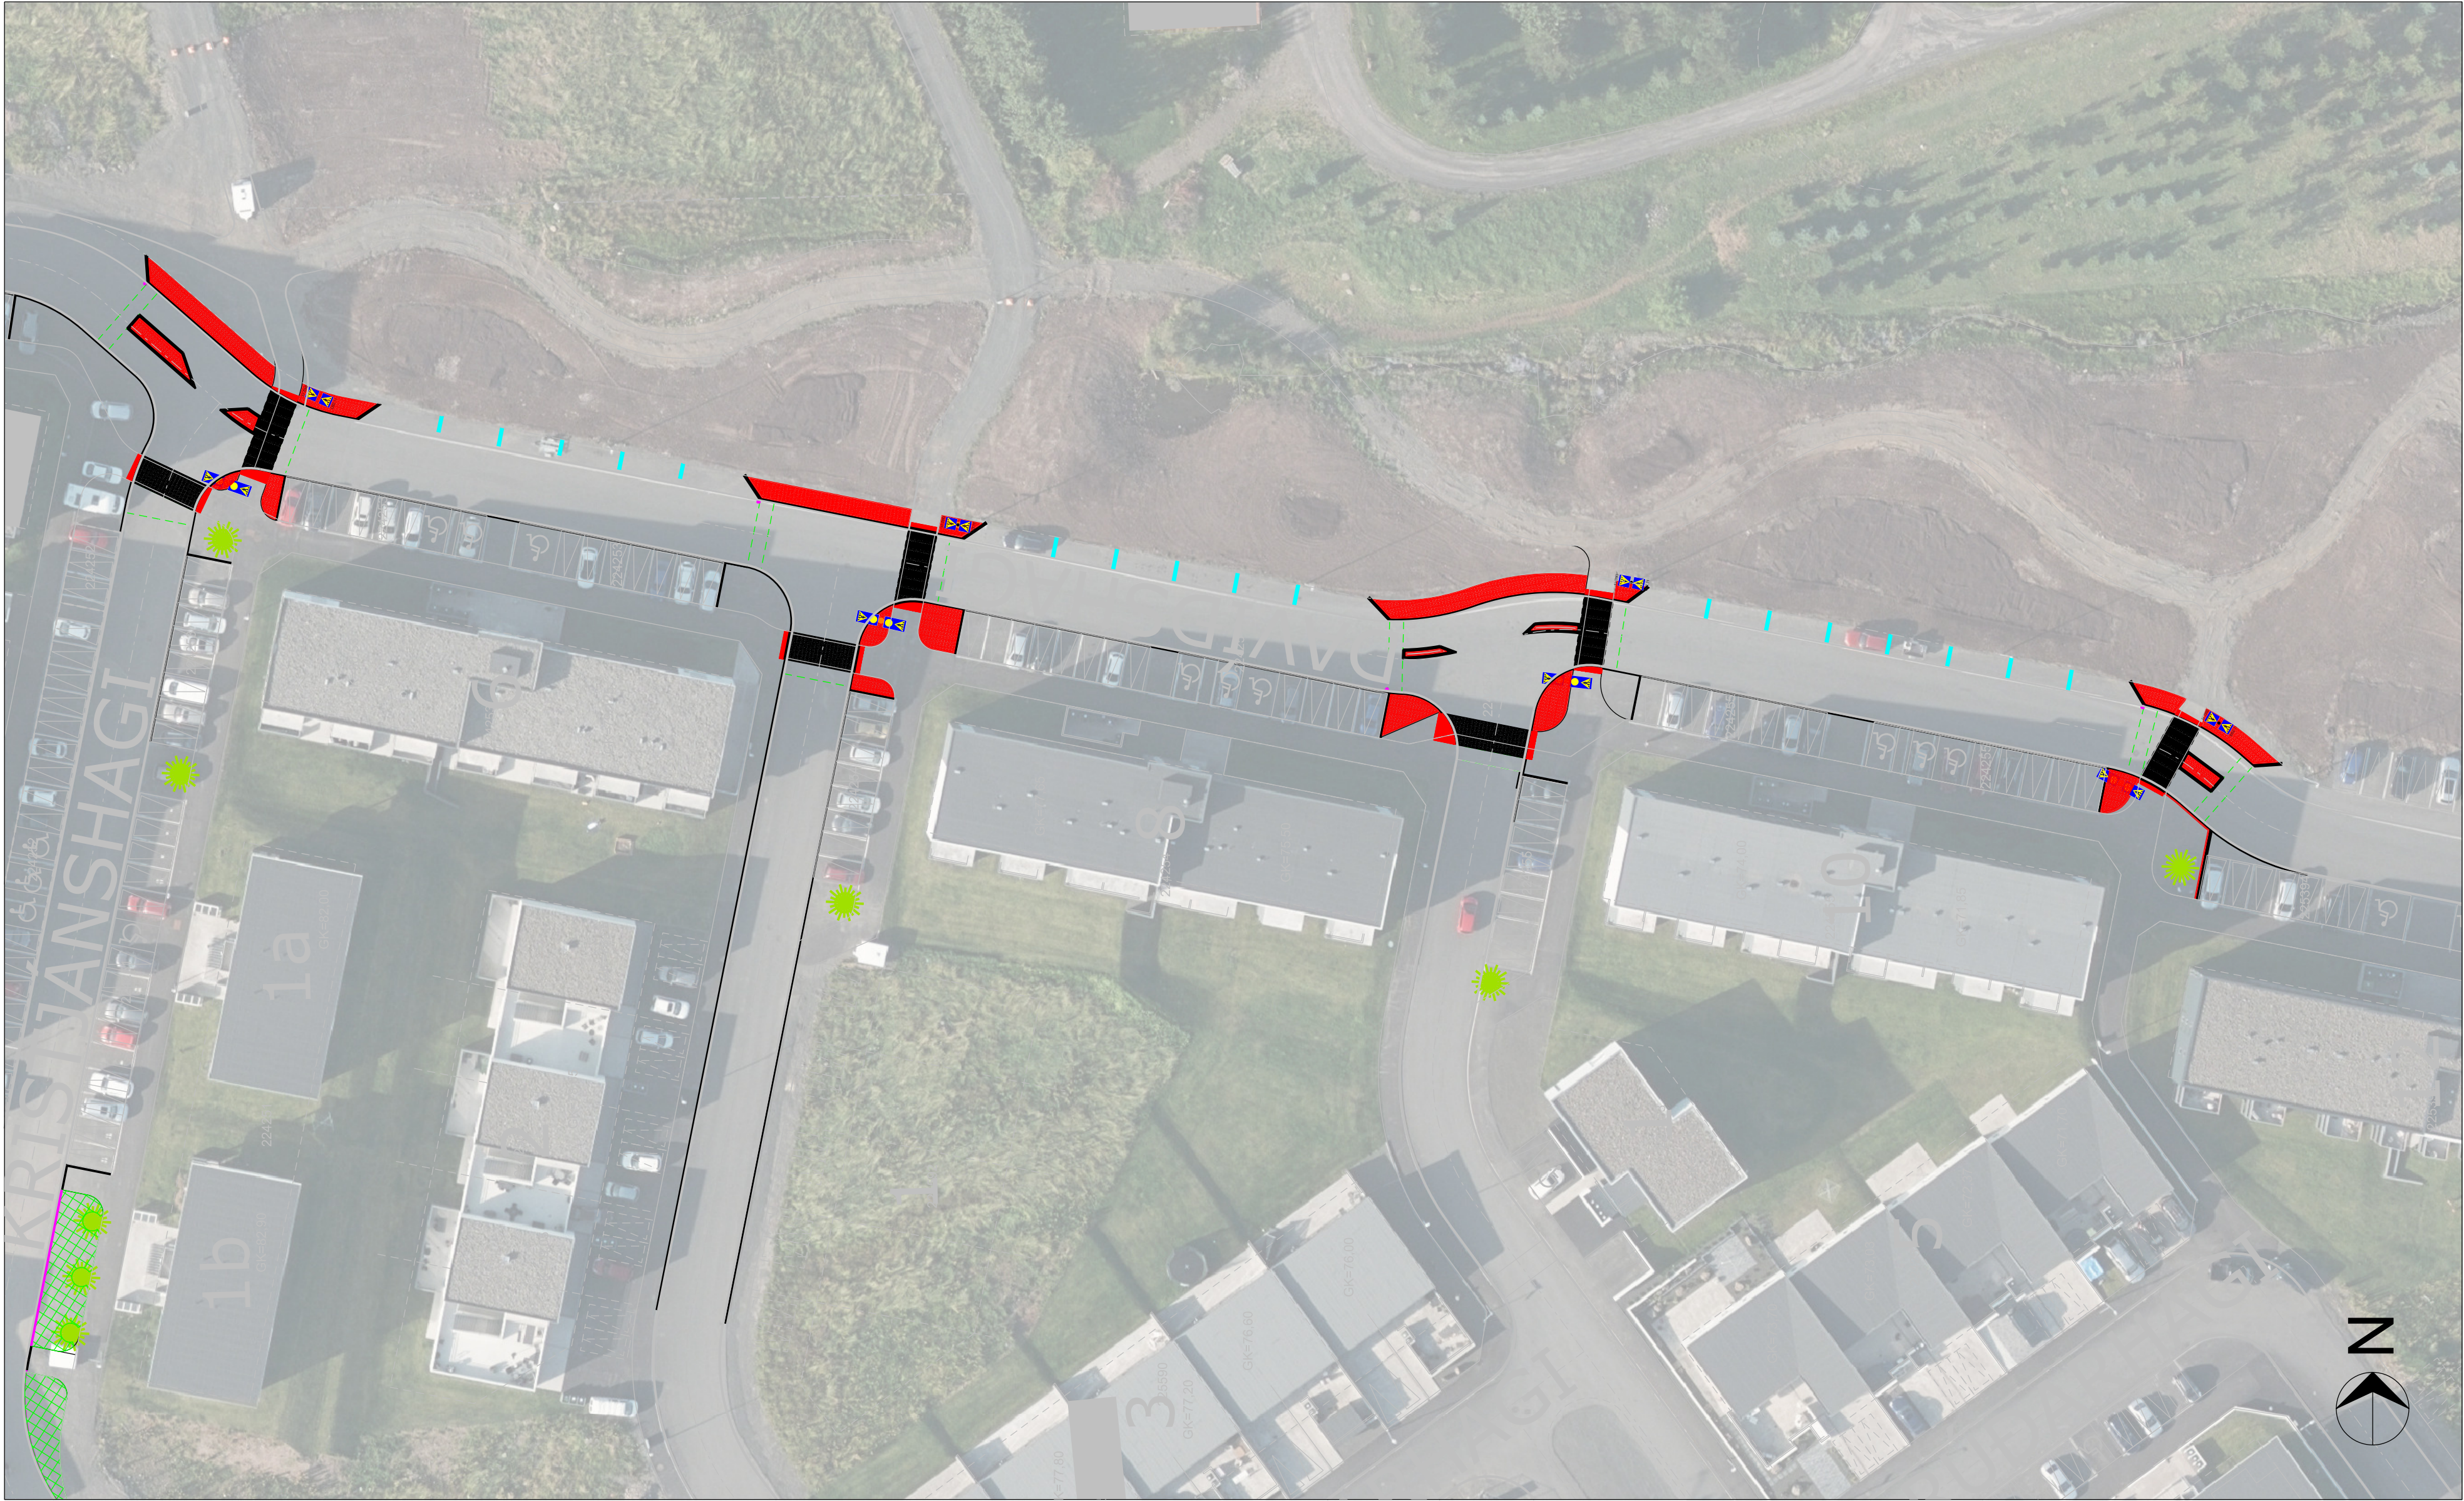

Br.	Dags.	Eðli breytingar	Br.	Sp.	Akureyri Geldagata 9 600 Akureyri Sími 460-1000 UMHVERFIS- OG MANNVIRKJASVIÐ AKUREYRARBÆJAR - TÆKNIDEILD	Mkv.: A4 1: 1.000 A2 1: 500	Hagahverfi Hellur og skilti	Dags.	2024-03-15	
						Hannað: JV		Síðast breytt		
							Telkn.:	- Gangbrautir		
							Yfirf.:			
							Samþ.:			




Skýringar

- 2.5

Málsetning
- Göngustígar
- Niðurfelling 160mmpp
- 368 m²

Flatarmál

Br.	Dags.	Eðli breytingar	Br.	Sp.	Akureyri Gelslagata 9 600 Akureyri Sími 460-1000 UMHVERFIS- OG MANNVIRKJASVIÐ AKUREYRARBÆJAR • TEKNIDEILD	Mkv.: A2 1 : 250	Göngustígur xxxxxxxx	Dags. 2023-08-03
						Hannað: AA		Síðast breytt
						Teikn.: AA	Giljahverfi	
						Yfirf.: JV	Valagil- Vættagil	
						Samþ.: JV		

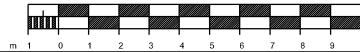

Br.	Dags.	Eðli breytingar	Br.	Sp.	 Akureyri Gata 3 3 50 Akureyri Síð 453-000  LMHVERIS- OG MANNVERJINGAR FÖR AKUREYRARBÍÐAR - TÆNINGELD	Mkv.:	A4 1 : 250 A2 1 : 125	GANGBRAUTIR - Yfirborðsmerkingar og skilti Krossanesbraut	Dags.	2024-05-24
						Hannað:	JV		Síðast breytt	
						Teikn.:				
						Yfirf.:				
						Samþ.:				



UMHVERFIS- OG
SAMFERÐIS- OG
TÆKNIS- OG
TÆKNISDEIÐI

