


Krossanesbraut

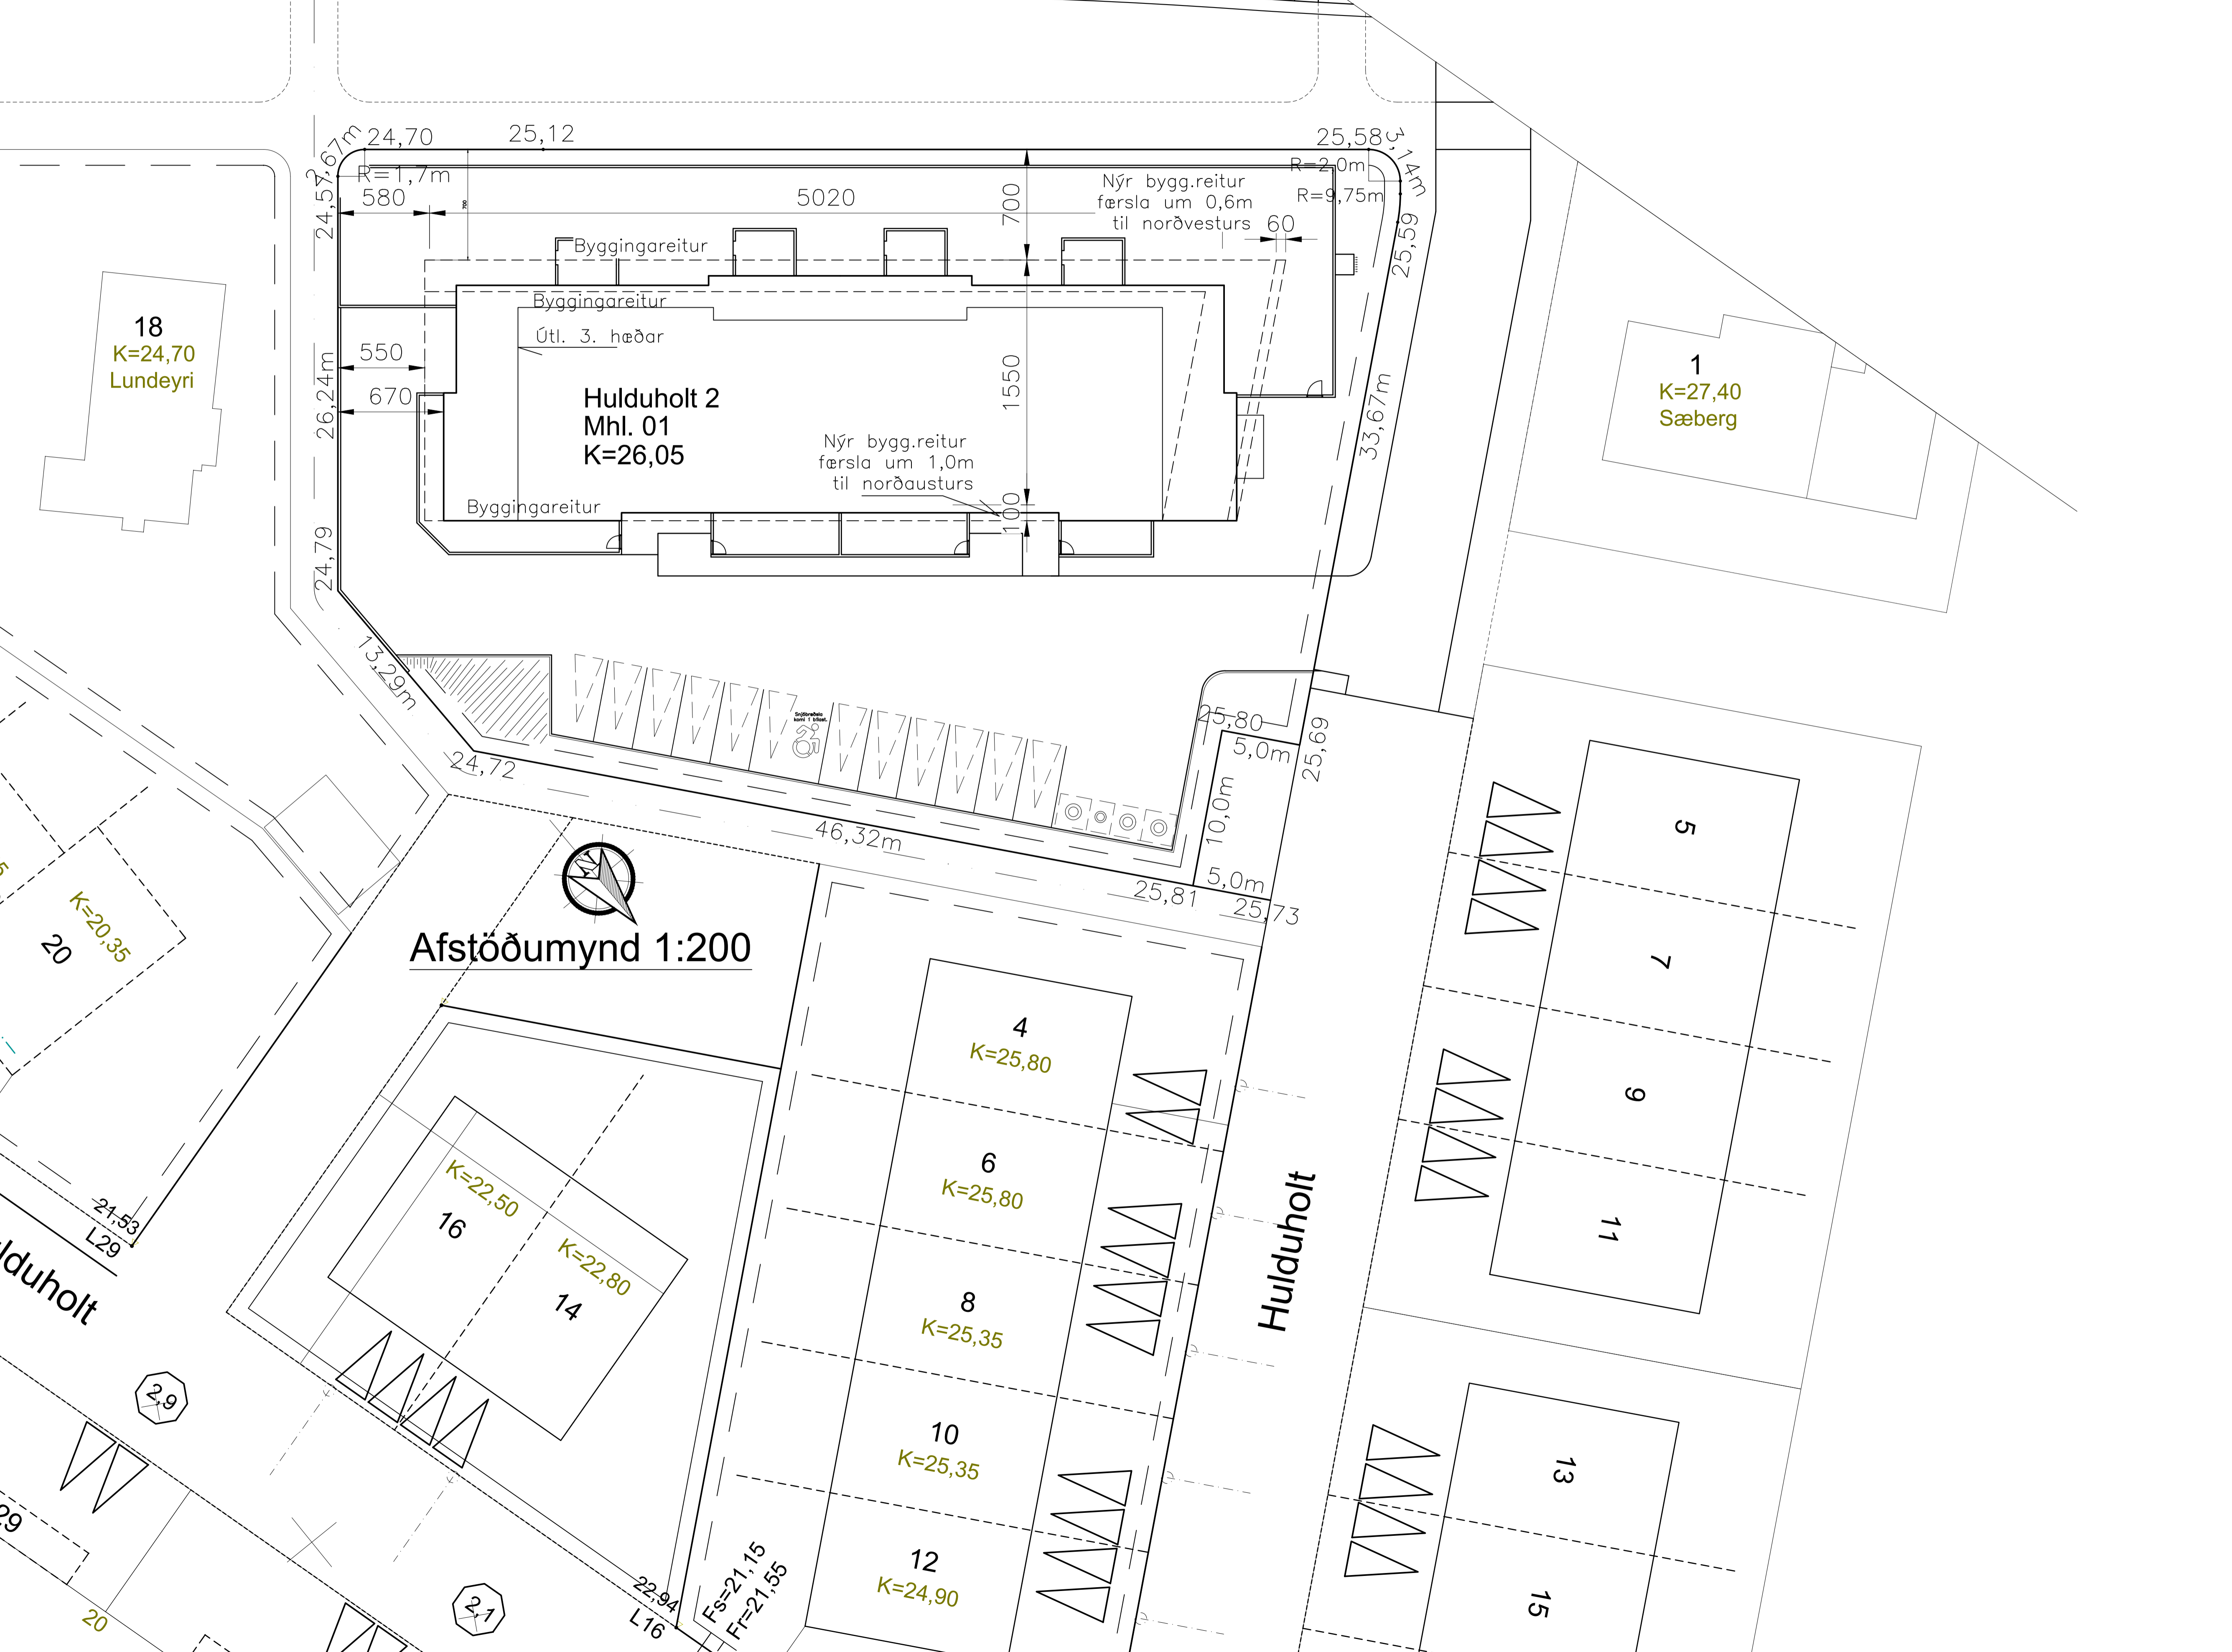

Afstöðumynd 1:200

Skýringar:
Húsið fært 1,0m til norðausturs og 0,6m til norðvesturs.
Færslan til norðausturs byggist á að háspennustrengur í gangstétt er of nálægt lóðarmörkum og er Norðurka ekki tilbúin að færa streng þannig að hús er í staðinn fært. Færsla til norðvestur er til að breikka miðurkeyrslu í bílakjallara.
Hæðarkóti húss hefur verið lækkaður í 26,05 sem þýðir að hann er 0,5m neðar en leyfilegt hefði verið.

NR	DAGS	BREYTING
A		
B		
C		

H.S.Á. TEIKNISTOFA
TGT Hús ehf. · SUNNUHLÍÐ 12 · 603 AKUREYRI · kt. 701210-1230
sími 464-6800 · gsm 861-6616 · hara@hara.is · www.hara.is

Hulduholt 2, Akureyri.
Afstöðumynd er sýnir tilfærslur á húsi

VERK NR	TEIKN NR	1302	KVARI	1:200	DAGS	03.01.2023
HANSAD	HÁ	TEIKNAD	HÁ	YRIFARID	BREYTING	

HARALDUR S. ÁRNASON - kt. 120149-2539