
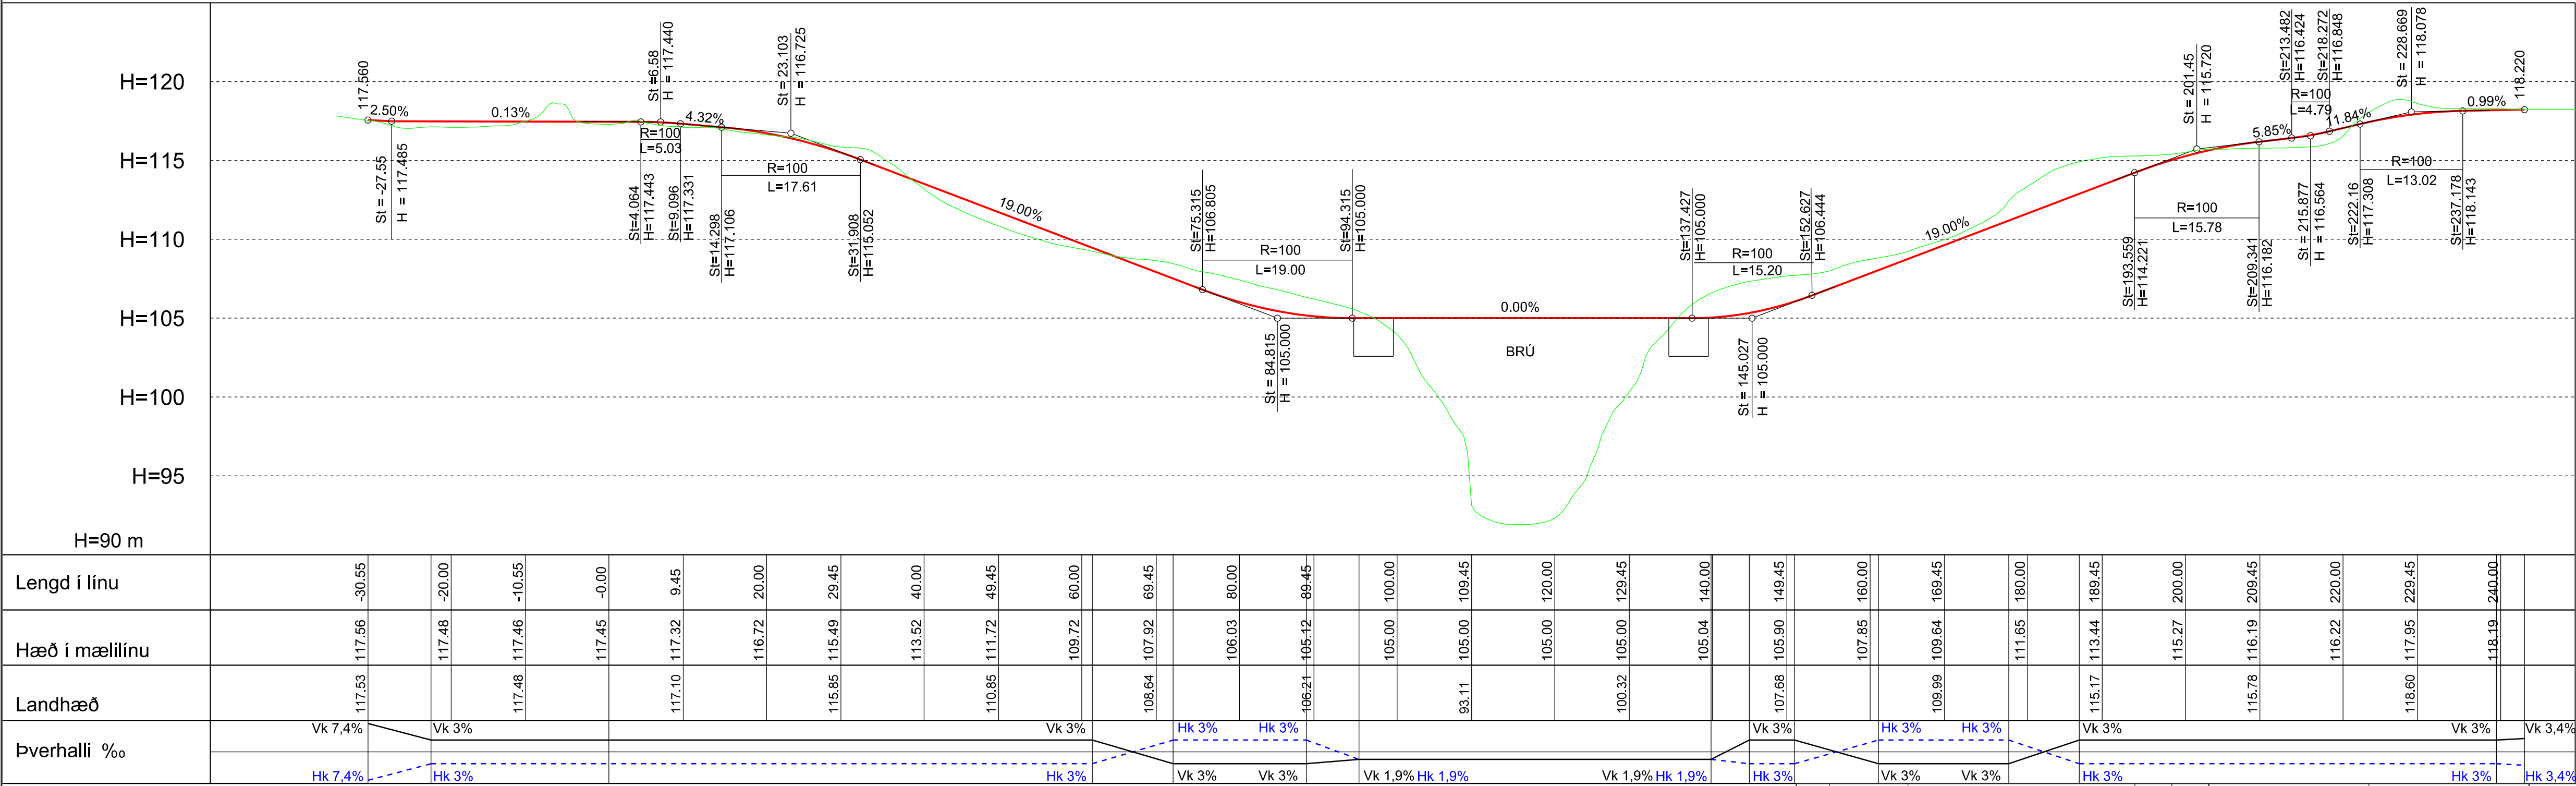
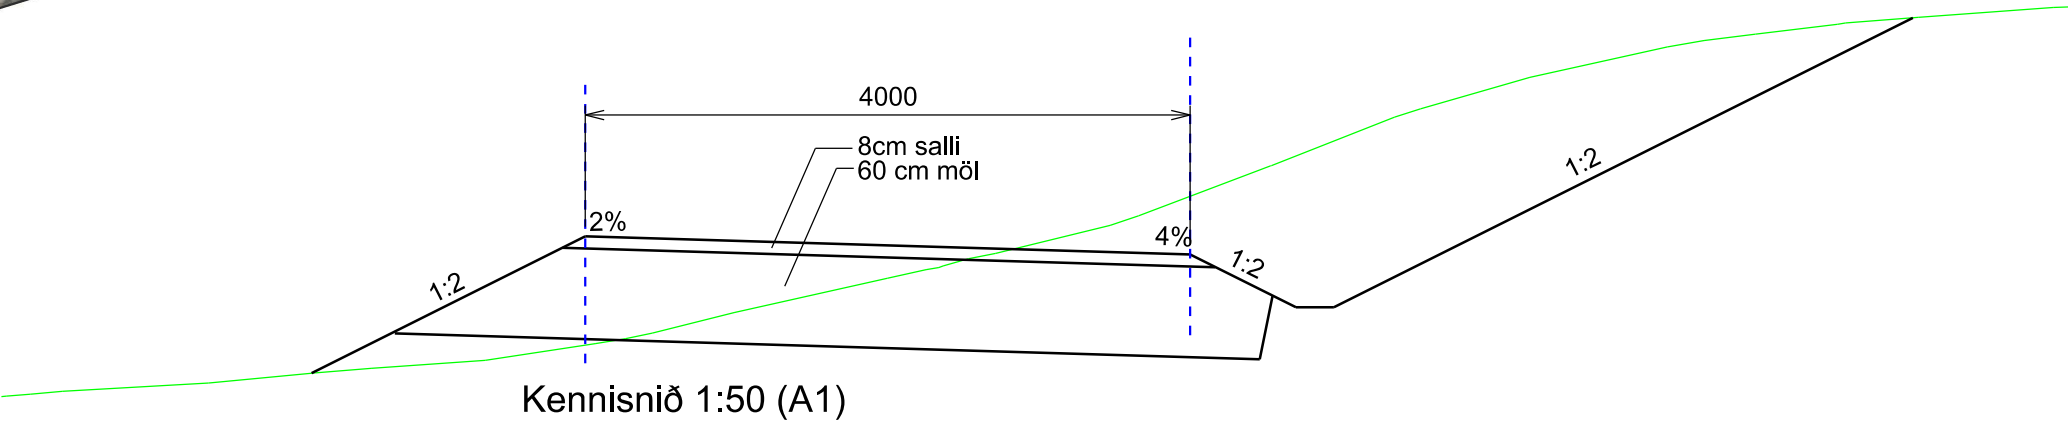


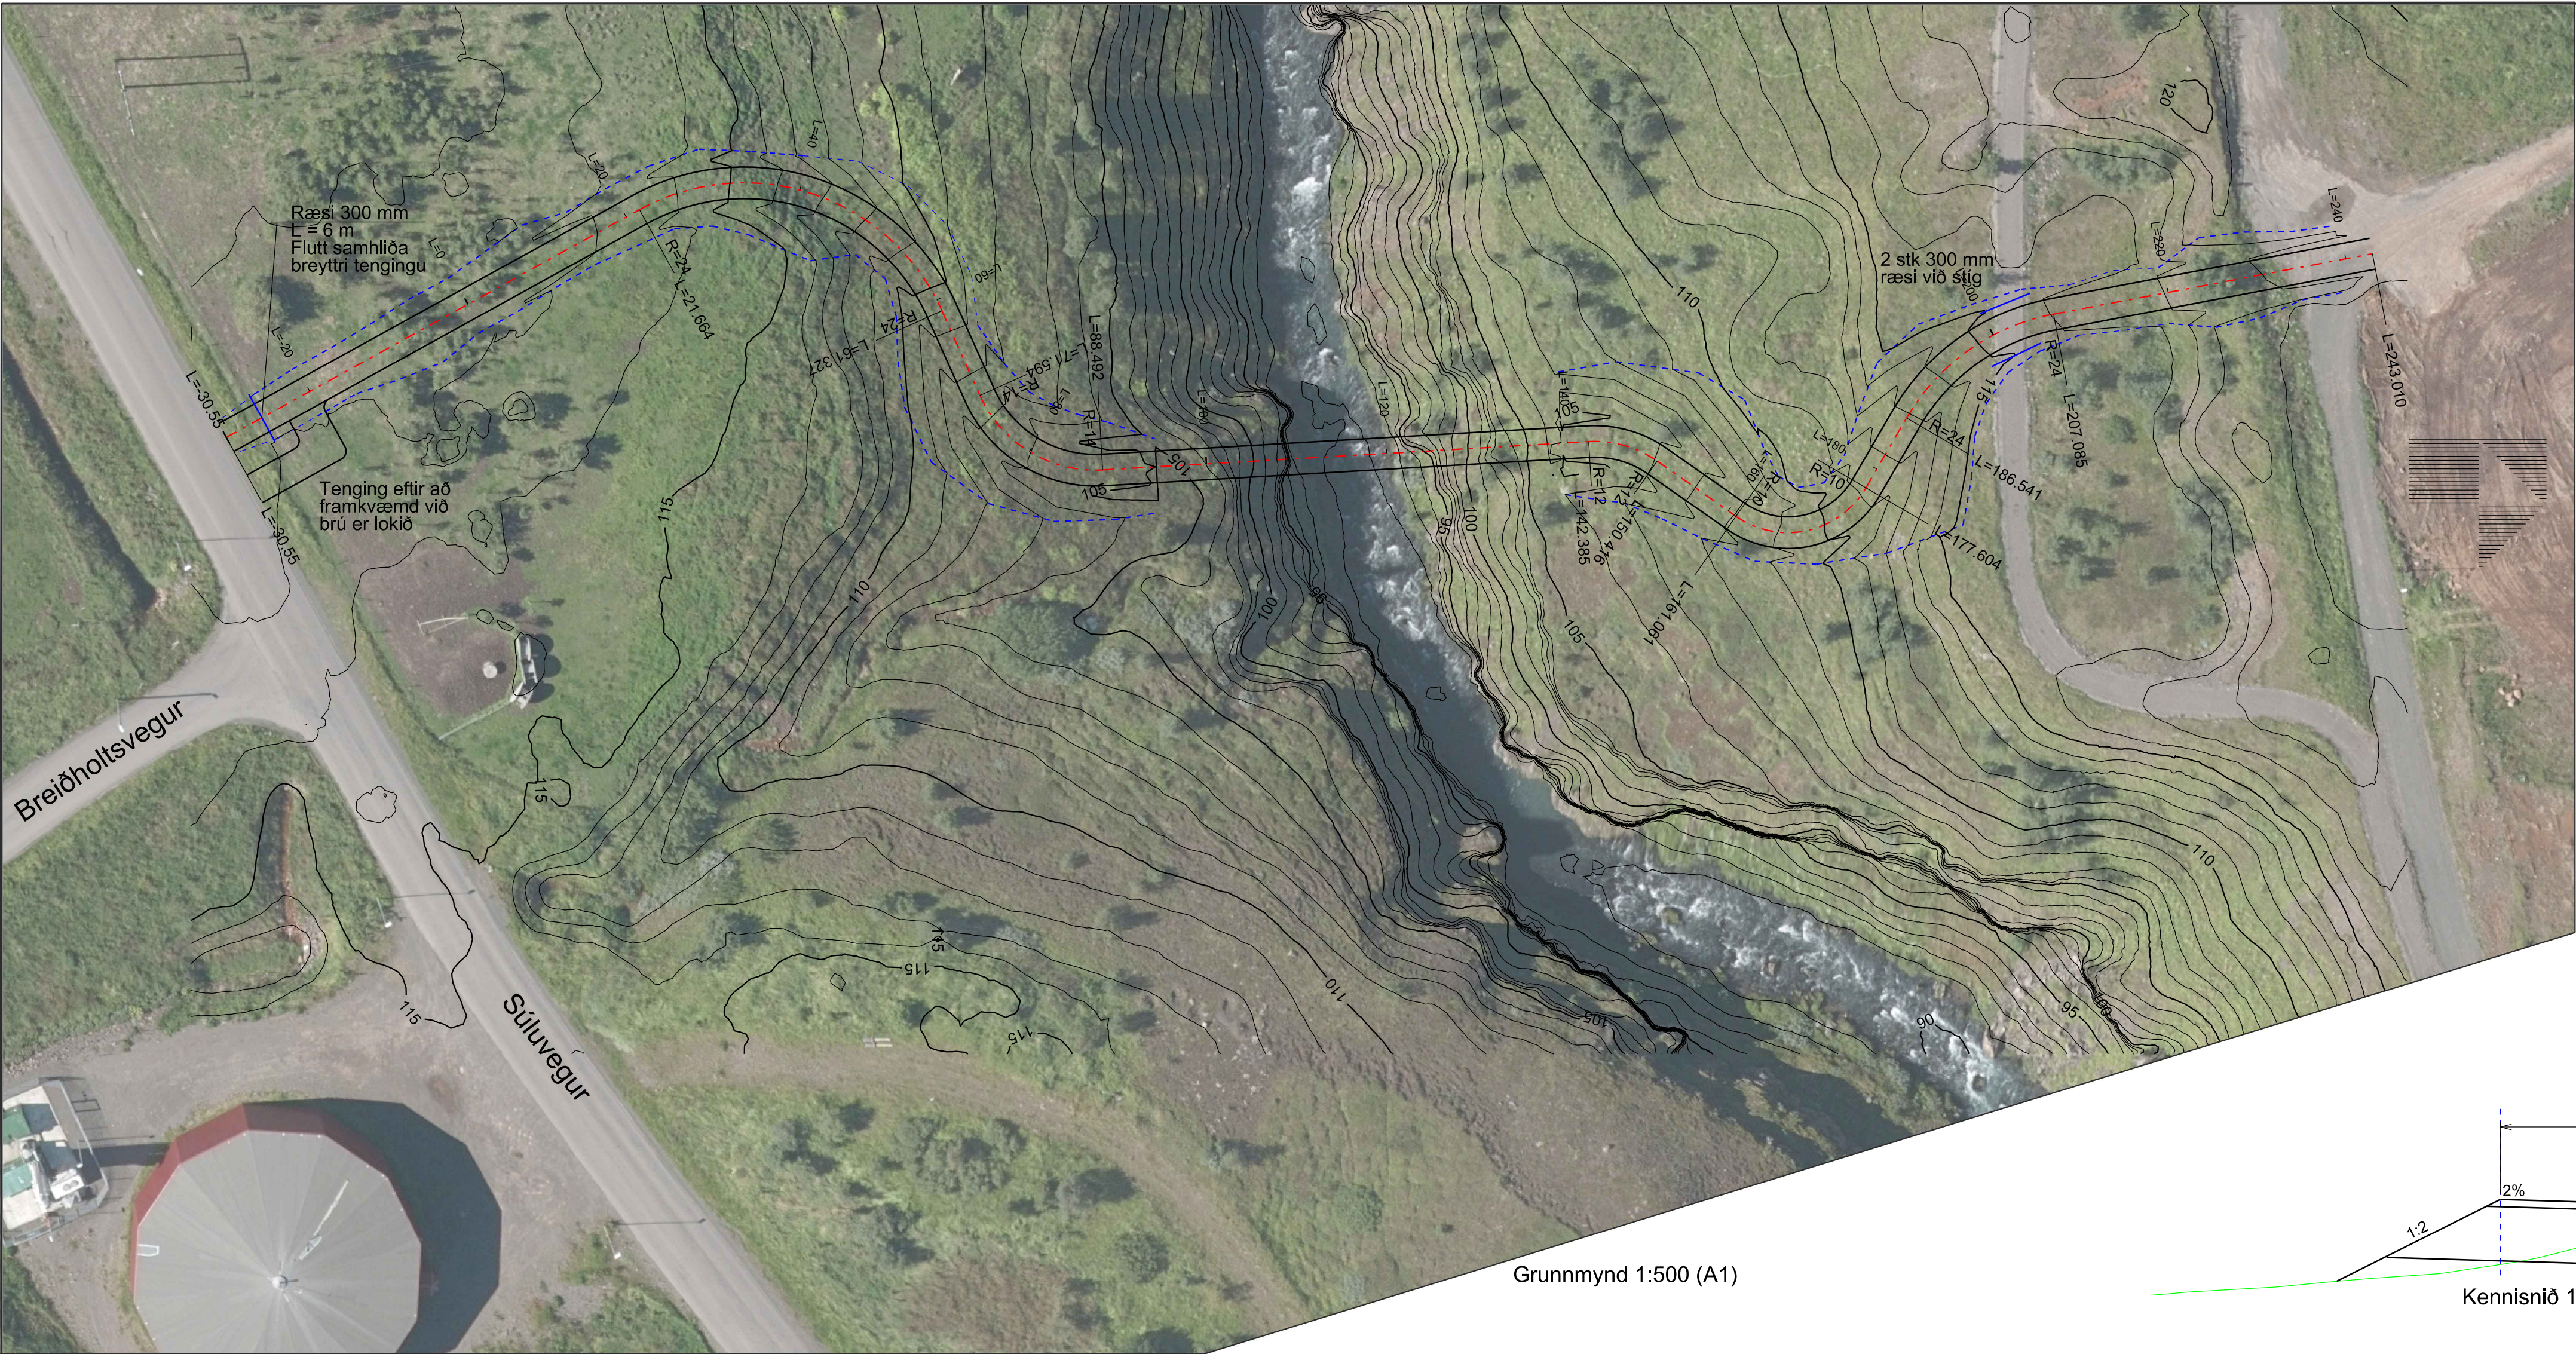

Langsnið 1:500 / 1:200 (A1)	Br.	Dags.	Eðli breytingar	Br.	Sp.	Akureyri Gæðagata 9 600 Akureyri Sími 450-1000 UMHVERFIS- OG HANNAVERKJÓÐ AKUREYRI-VERKJÓÐ EFLA VERKFRÆÐISTOFA	Mkv.: A1 1:500	Akureyri Reiðstígur að lagnabrá á Glerá		Dags. 2020-05-06
	1	201x-xx-xx				Hannað: BSt	Síðast breytt			
						Teikn.: xx	Teikning nr. 7098-010-25-001			
						Yfirf.: xx				
						Samþ.: xx				