

**SKYRINGAR:**  
Aður gerðar breytingar

**Eignarhluti 0101:**  
Fasti starfsmanna eru 8. Læst hliðla ætluð hvernig starfsmanni komi við hveja vinnustöð. Fatahengi komi við snyrtingar starfsmanna. Samkvæmt grein 109.10 í byggingarreglugerð má gera ráð fyrir 24 (1 maður/10 m<sup>2</sup>) persónum í skrifstofurými Sjóvaðs. Sjálfvirkur opnarbúnaður komi á útdýr og rennihur í anddyri sem búið verði varafi.  
Váttan íbúðing komi í öli rými Eignarhluti 0101 er hannabur af: Arkitekt- og verkfræðistofu Háuku ehf.

**Eignarhluti 0102:**  
Falaferlun er staðsett í eignarhluta 0102. Á vestrhlið hússins er aðalinnangangur. Á austurhlíðni eru þrjú innangangar hver verða lokaðir en einn verður fyrir vörur og starfsfólk. Þá verður hann einni neyðarútgangur. Stærstur hluti rýmisins verður verunarsvæði en austast í rýminu verður ræsting, salerni, fátahengi og kaffilastaða fyrir starfsmenn. Gert er ráð fyrir sjálfvirkum brunavörðunarkerfi tengdu vörðunarkerfi vaktstöð. Allar veggja- og loftklæðningar verði í flokki 1. Allar fötalaðir verða merktar og neyðarútgangar.

**Eignarhluti 0103:** er hannabur af: Björgu Agustssyni, verkfræðingi.



**Eignarhluti 0104:**  
Íslandsþéttur fyrsti í eignarhluta 0104 og 0105 sem verða sameinaðir í einn og opnað milli þeirra. Brunakratta á núverandi millivegg feldi niður en brunavörðunarkerfi endurnannað til þess að innleiða allt pásstöð. Núverandi eignarhluti 0104 verði sortering og bakvinnsla en í núv. eignarhluta 0105 verði afgreiðsla/verslun. Fastir starfsmenn eru 4. Núverandi starfsmannaástaða óbreytt. Ný rennihur í útsvegi (vestan megin að Tungulóu). Skilti Íslandsþéttis á vestur- og austurhlíð húss skv. úllistakningum.

**Eignarhluti 0101 (skrifstofu Svjóv):**

Hönnuðir breytinga (0101) er arkitektastofan Yki ehf. Breytingar eru gerðar á hebergjaskipan. Sumir lettur innveggir verða rífrir og eða þeim breytt. Þrjú skrifstofur og kaffilastaða í austurhluta verða lagðar af og þar innréttað stærri kaffilastaða og opin vinnuástaða. Lettur innveggur að skrifstofu framkvæmdastjóra verður rífrin og endurmerkt sem gljerveggur. Skrifstofa framkvæmdastjóra verður fundarherbergi. Bogadreginn lettur innveggur verður rífrin. Ný geymsla verður innréttað þar sem nú er fjóruherbergi. Tvær skrifstofur í vestrhliða verða lagðar af og þar innréttað ný skrifstofa með gljervegg. Vöð rífr bogadregna veggjarinn stækkað núverandi afgreiðslumottaka í vestrhliða. Nýr lettur gljerveggur verður reistur við anddyrið. Nýir lettur innveggir verða einnig vegar hefðbundinn gipsplötuveggir á blökkstöðum og þrjú vegir veggir úr gljerveggakerfi. Kerfisstoft og gólfefni verða endurnýjuð. Allar klæðningar verða í flokki 1.

**Breyting (M) á rými 0104 (áður Póstrumi):**

Hönnuðir breytinga (0104) er Helga Linnét. Breytingar eru gerðar á hebergjaskipan. Sumir lettur innveggir verða rífrir og eða þeim breytt. Nýir lettur innveggir verða hefðbundin gipsplötuveggir á blökkstöðum. Kerfisstoft og gólfefni verða endurnýjuð. Hér er verið að útbúa veitingastað með öllum þeim búnaði og ábættu sem slíkur staður kallar á. Allar klæðningar verða í flokki 1.

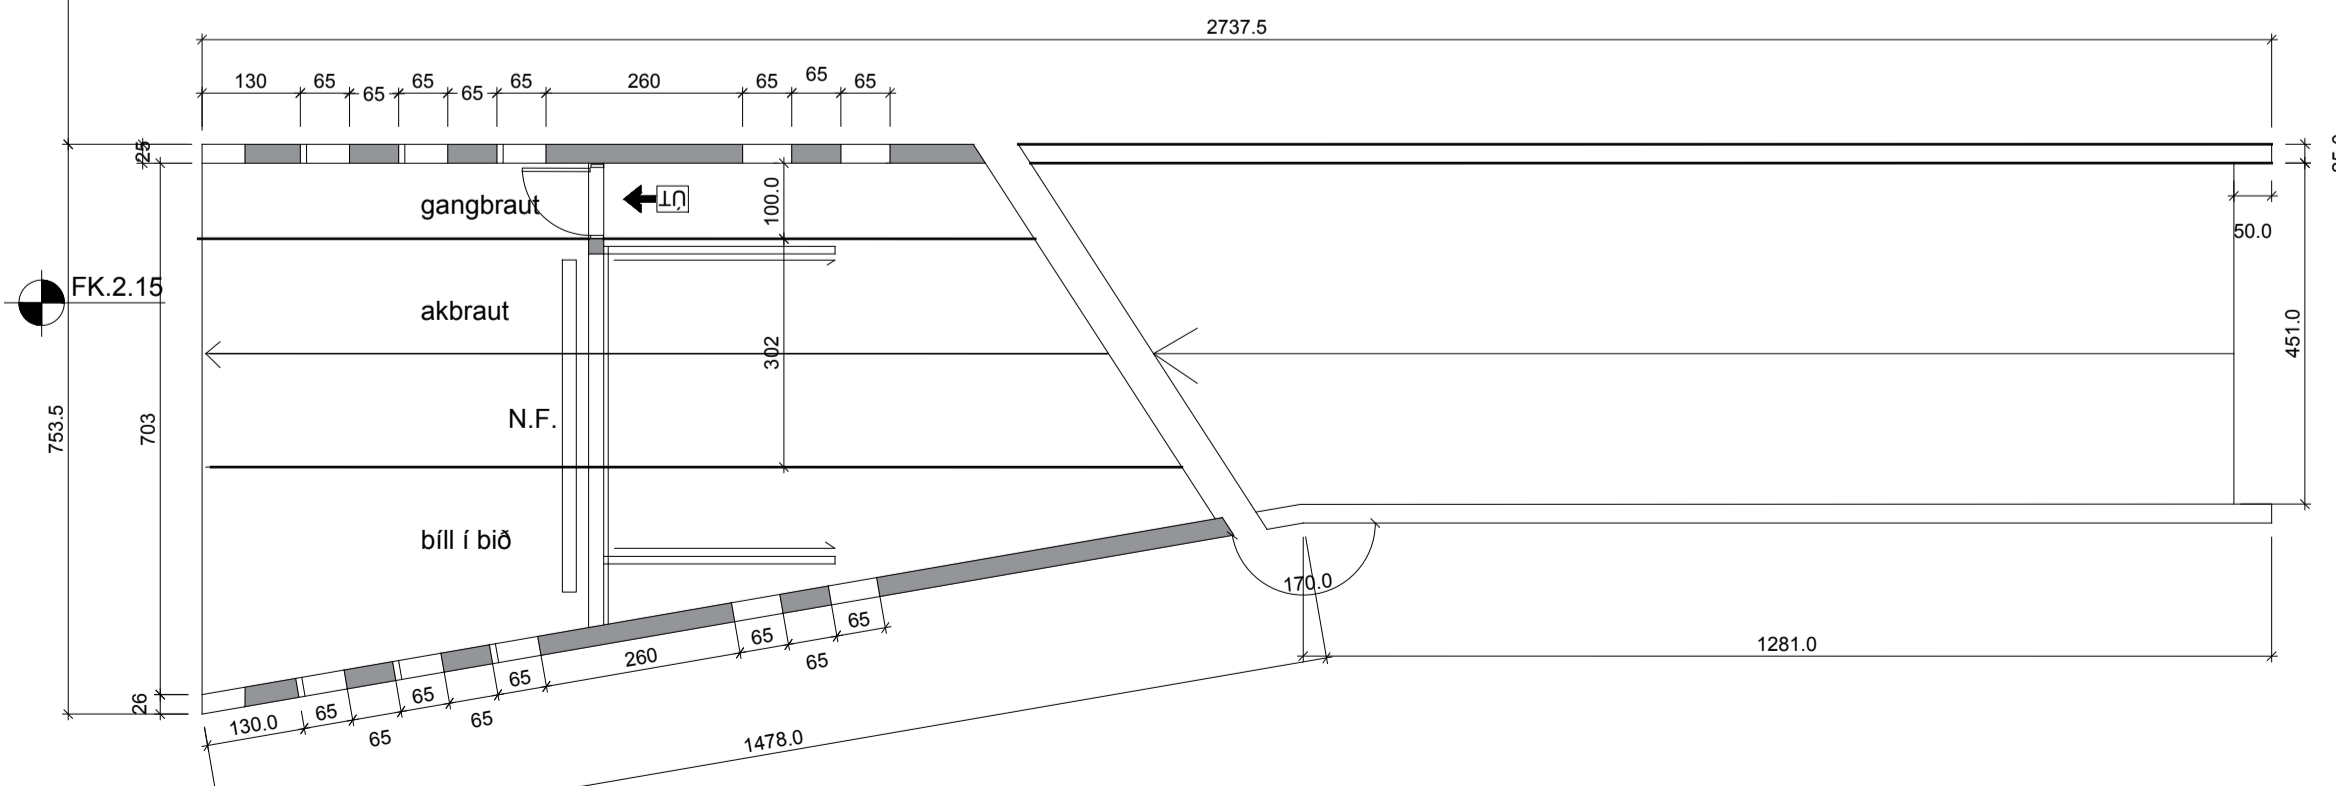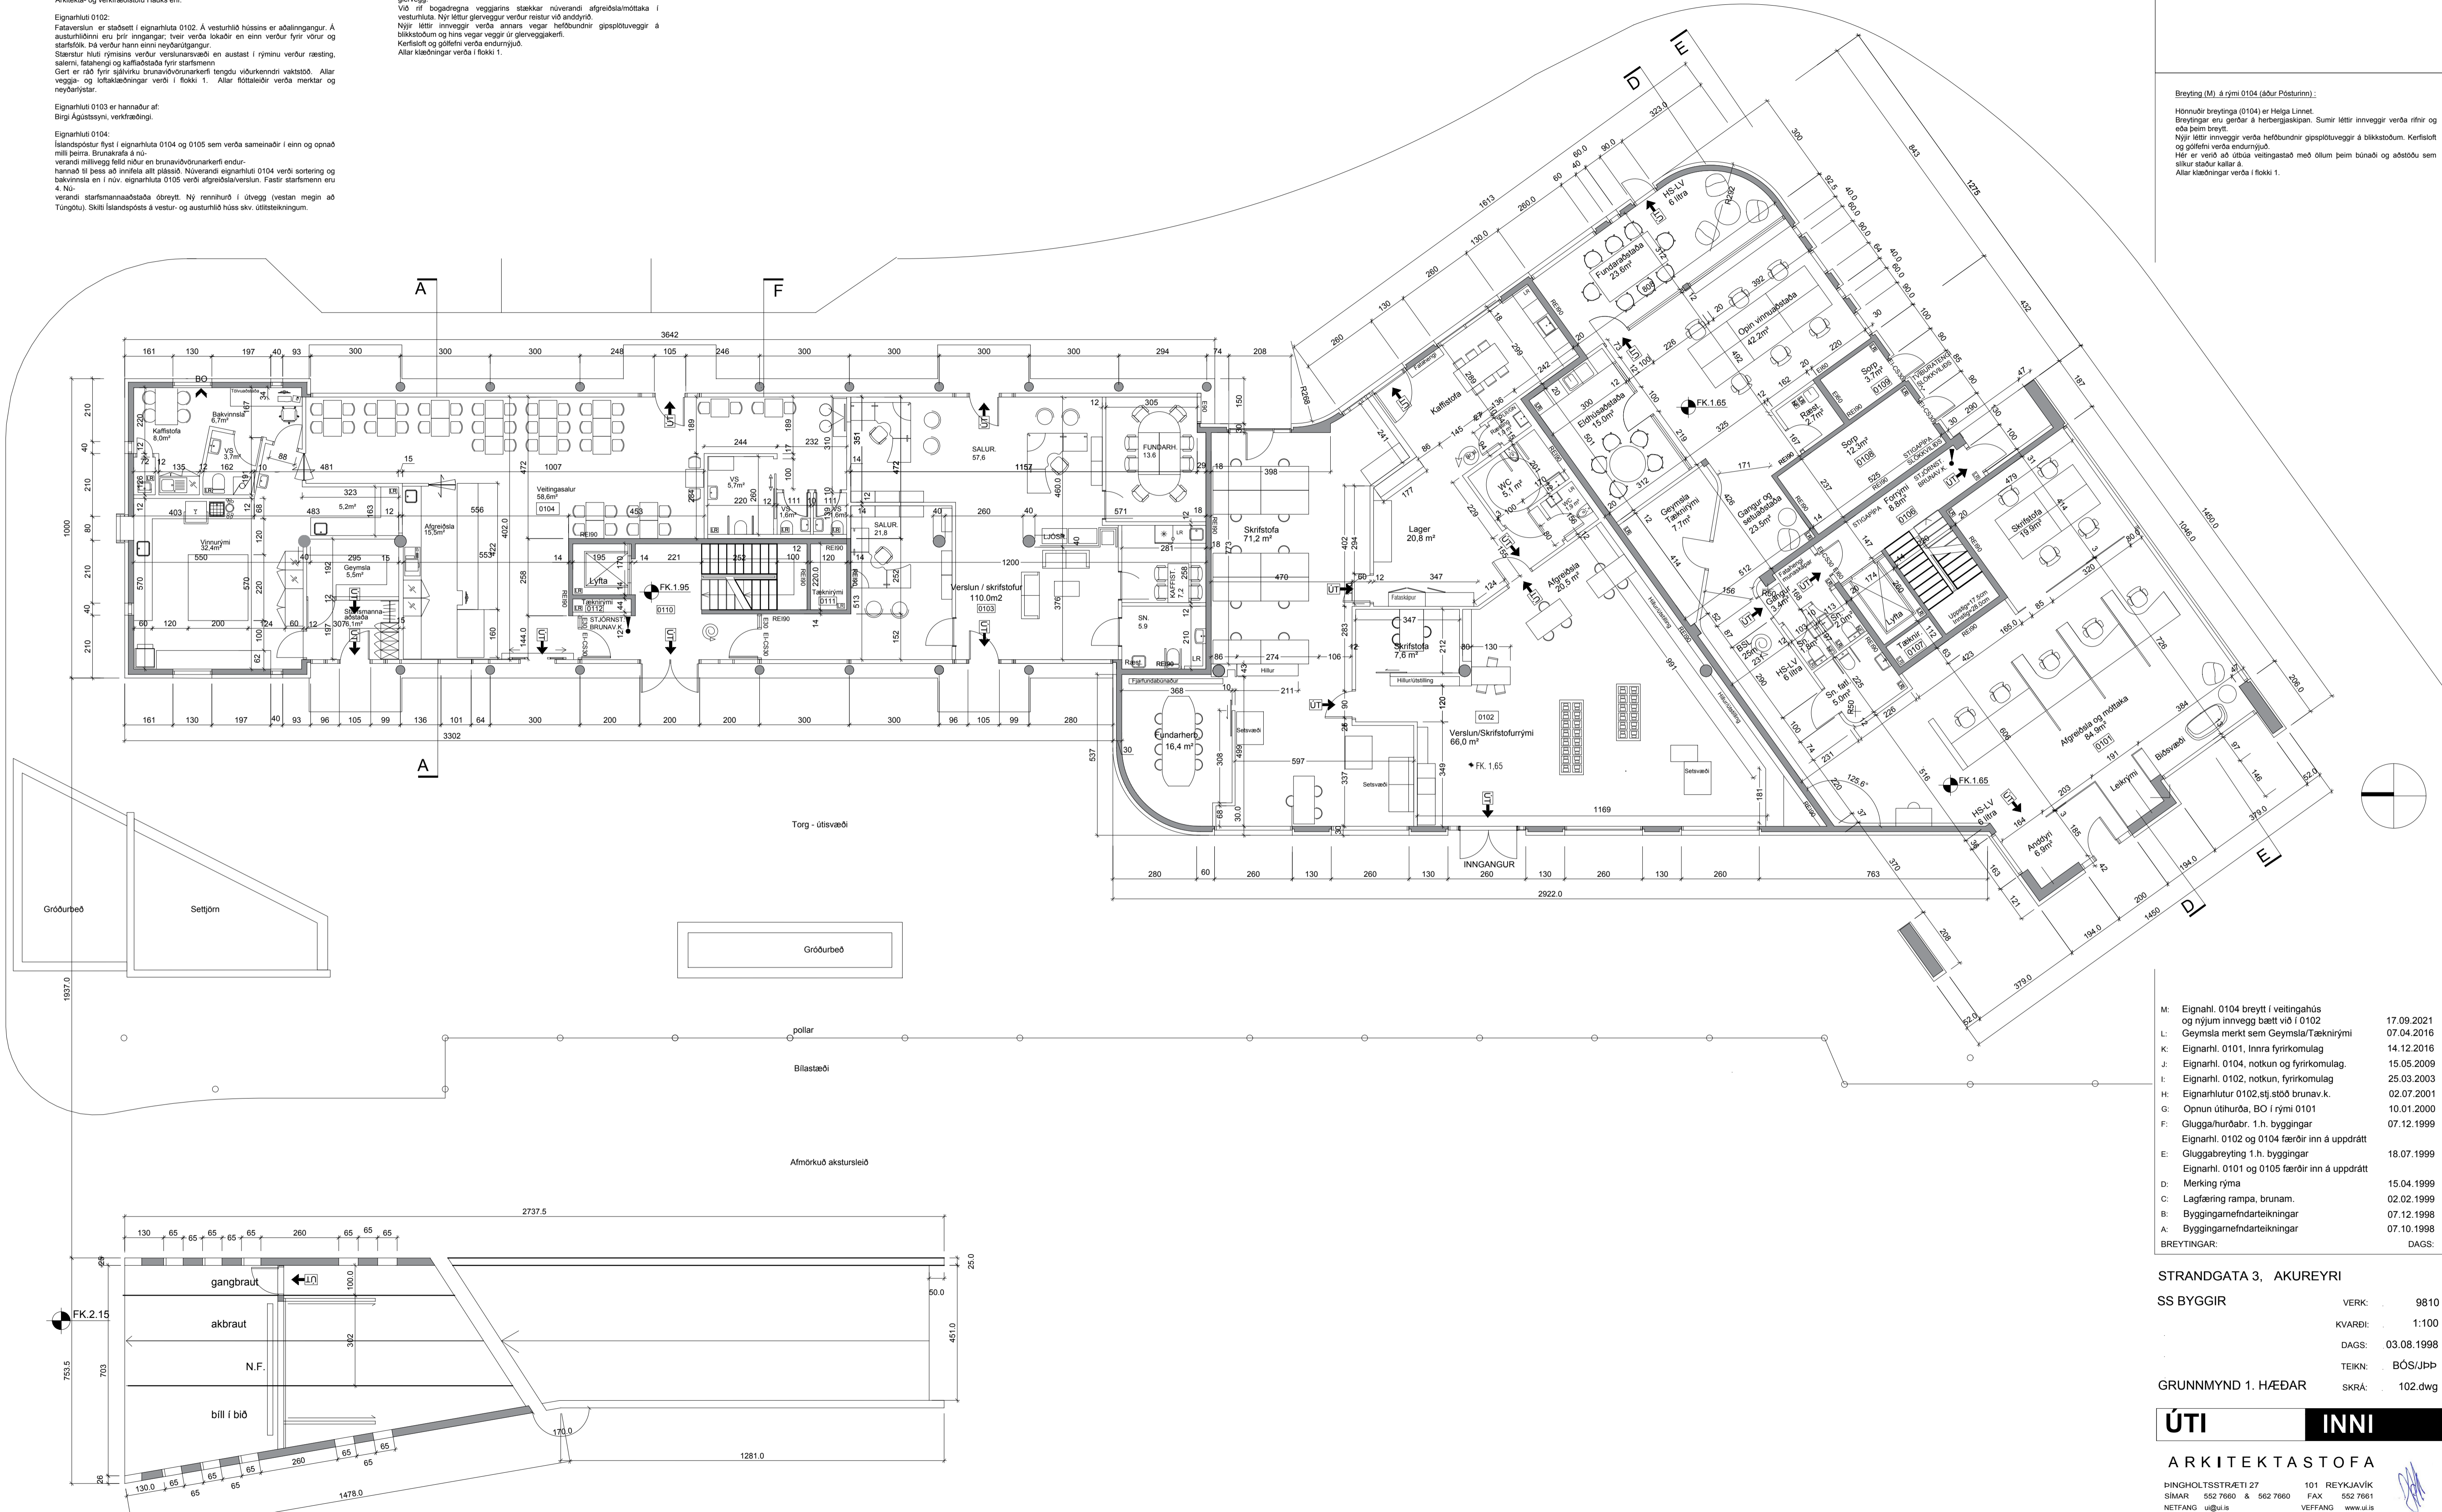

M:	Eignarhl. 0104 breytt í veitingahús og nýjum innvegg bætt við í 0102	17.09.2021
L:	Geymsla merkt sem Geymsla/Tæknirými	07.04.2016
K:	Eignarhl. 0101, Innra fyrirkomulag	14.12.2016
J:	Eignarhl. 0104, notkun og fyrirkomulag.	15.05.2009
I:	Eignarhl. 0102, notkun, fyrirkomulag	25.03.2003
H:	Eignarhlutur 0102, stj.stöð brunav.k.	02.07.2001
G:	Opnun útihurða, BO í rými 0101	10.01.2000
F:	Glugga/hurðabr. 1.h. byggingar	07.12.1999
E:	Eignarhl. 0102 og 0104 færðir inn á uppdrátt	
E:	Gluggabreyting 1.h. byggingar	18.07.1999
D:	Eignarhl. 0101 og 0105 færðir inn á uppdrátt	
D:	Merking rýma	15.04.1999
C:	Lagfæring rampa, brunam.	02.02.1999
B:	Byggingarnefndarteikningar	07.12.1998
A:	Byggingarnefndarteikningar	07.10.1998
BREYTINGAR:		DAGS:

<b>STRANDGATA 3, AKUREYRI</b>		
<b>SS BYGGIR</b>	VERK:	9810
	KVARÐI:	1:100
	DAGS:	03.08.1998
	TEIKN:	BÓS/JPP
<b>GRUNNMYND 1. HÆÐAR</b>	SKRÁ:	102.dwg

**ÚTI INNI**

**ARKITEKTASTOFA**

ÞINGHOLTSSTRÆTI 27 101 REYKJAVÍK  
SÍMAR 552 7660 & 562 7660 FAX 552 7661  
NETFANG ut@uis VEFANG www.uis

BALDUR Ó SVARSSON ARKITEKT FAI SAMARK 130357-5149  
JÓN ÞÓR ÞORVALDSSON ARKITEKT FAI SAMARK 021256-5149

**M 102**