

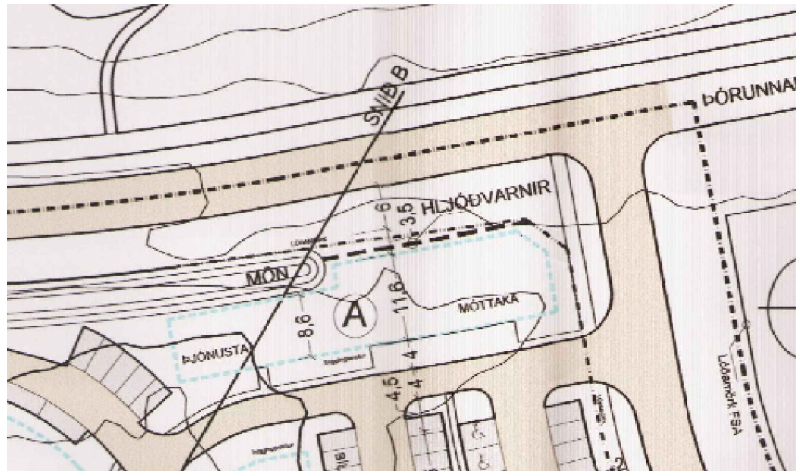


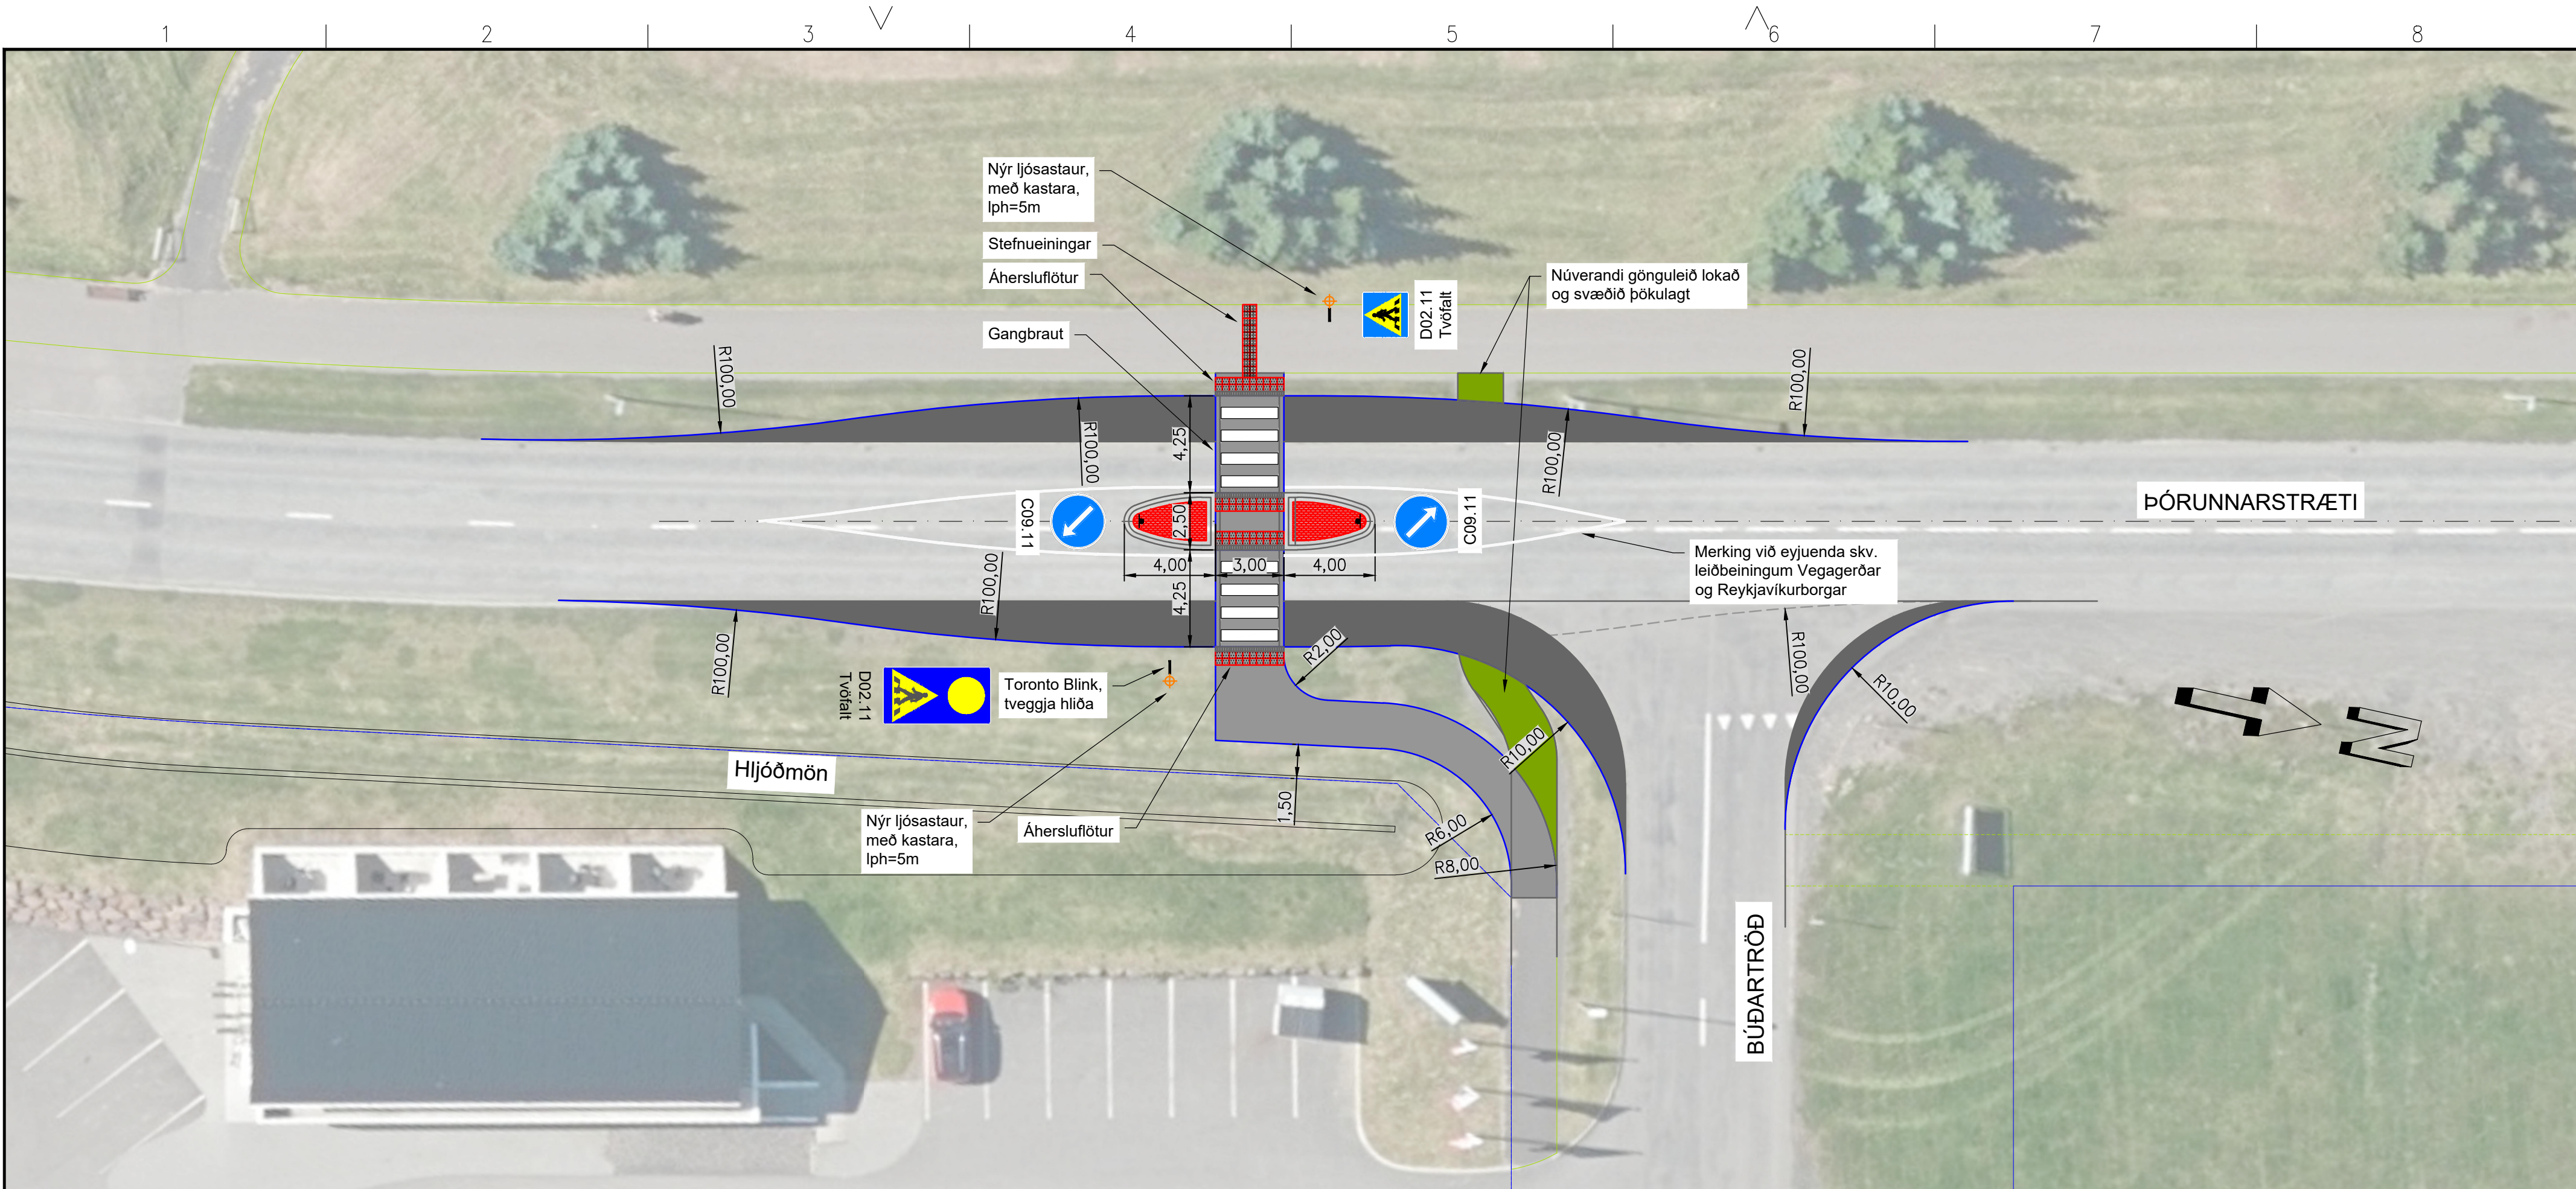

Gildandi deiliskipulag Búðargils, samp. 06.08.2015

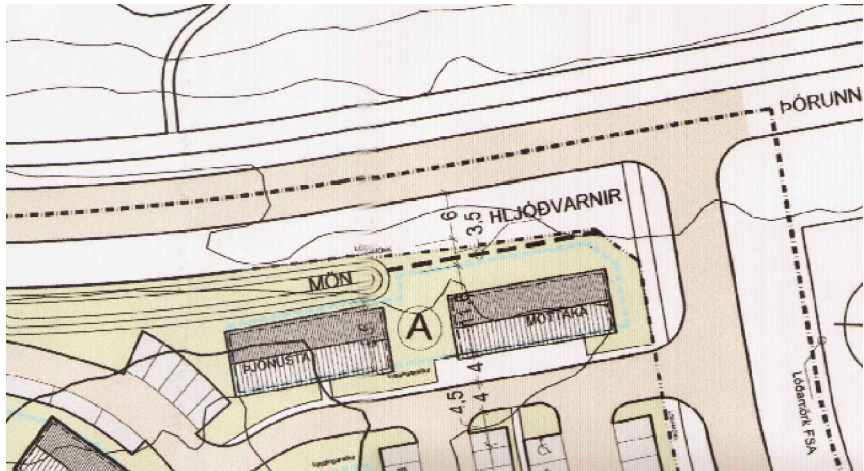

Deiliskipulag Búðargils, skýringaruppráttur 06.08.2015

SKÝRINGAR:
Gildandi deiliskipulag sýnir beina gangstétt meðfram Búðartröð að Þórunnarstræti. Núverandi útfærsla sveigir til suðurs til þess að stytta gönguleið yfir götuna. Í tillögunni er gönguleiðin færð lengra til suðurs til þess að breiddaraukning vegna nauðsynlegrar eyju sé að fullu komin fram. Aðeins eru sýnd helstu atriði útfærslu gangbrautarinnar sem verður gerð í samræmi við deiliteikningar Akureyrarbæjar.