



HÖFÐAHLÍÐ - SKÓLASVÆÐI, DEILISKIPULAGSTILLAGA

DRÖG AÐ DEILISKIPULAGI FYRIR SKÓLA- OG ÍÞRÓTTASVÆÐIS GLERÁRSKÓLA, NÝS LEIKSKÓLA, ÍÞRÓTTAHÚSS OG SUNDLAUGAR.

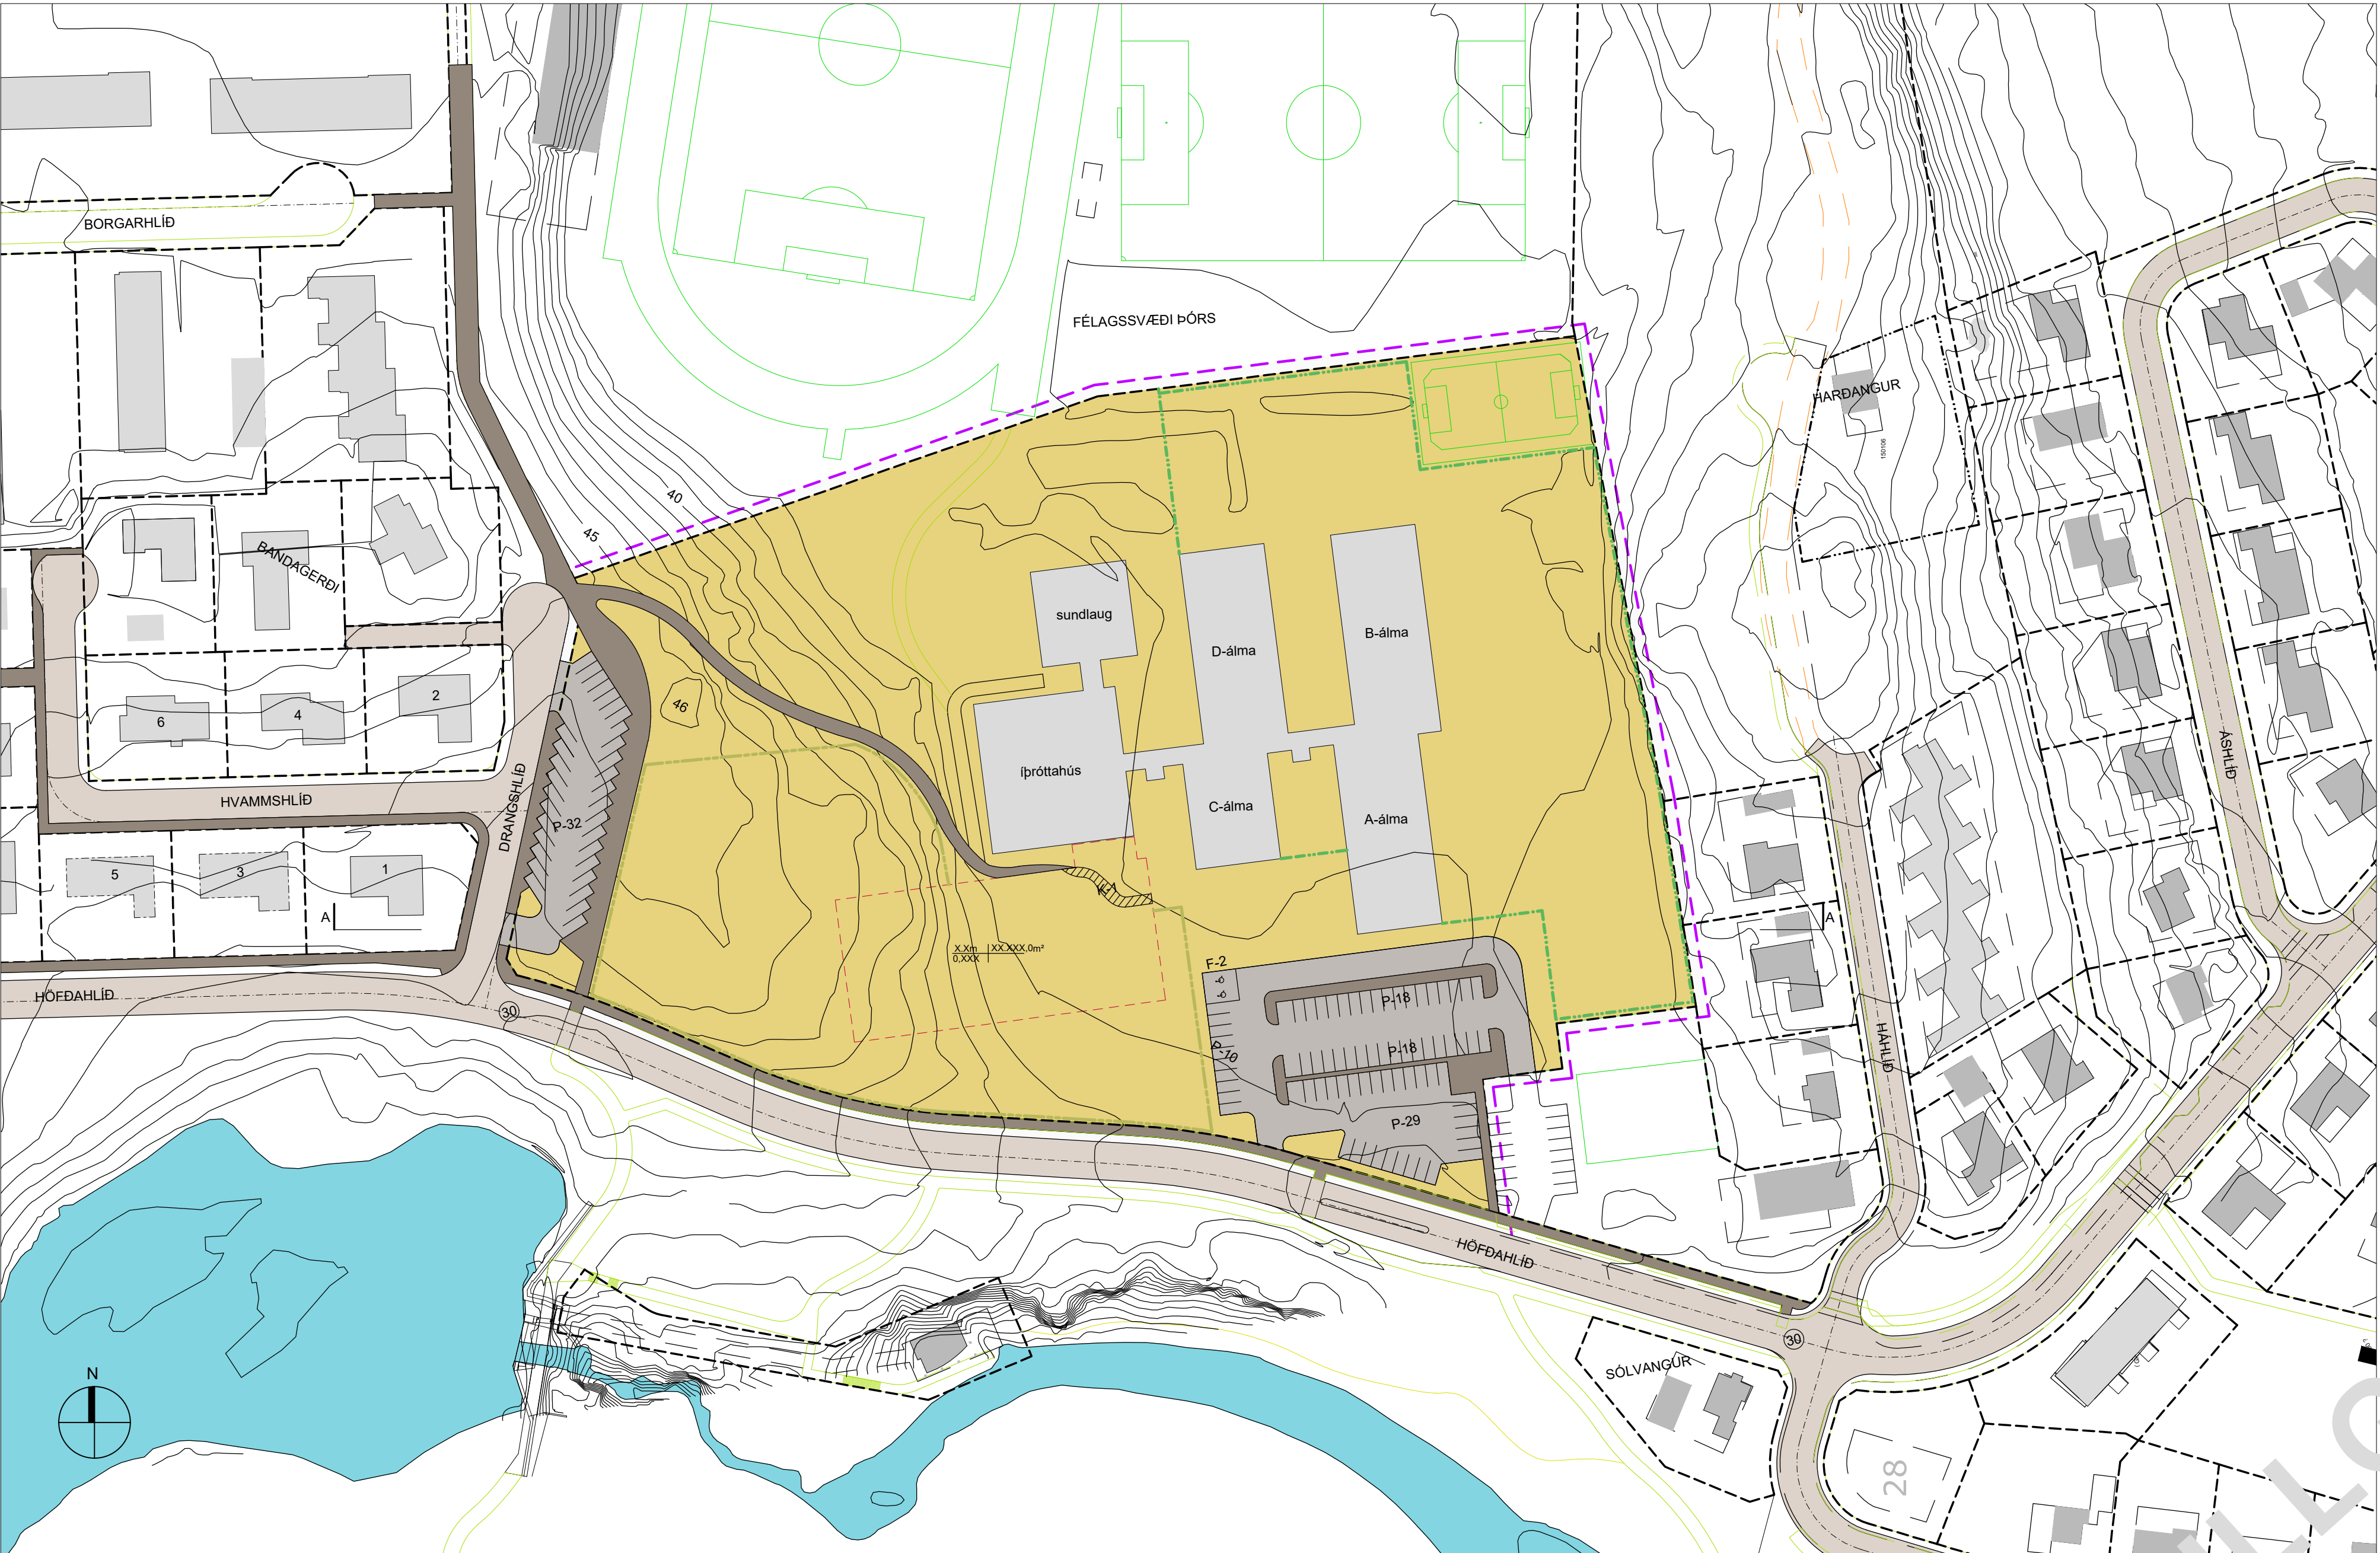

DEILISKIPULAGSUPPDRATTUR, 1:1000 @A1

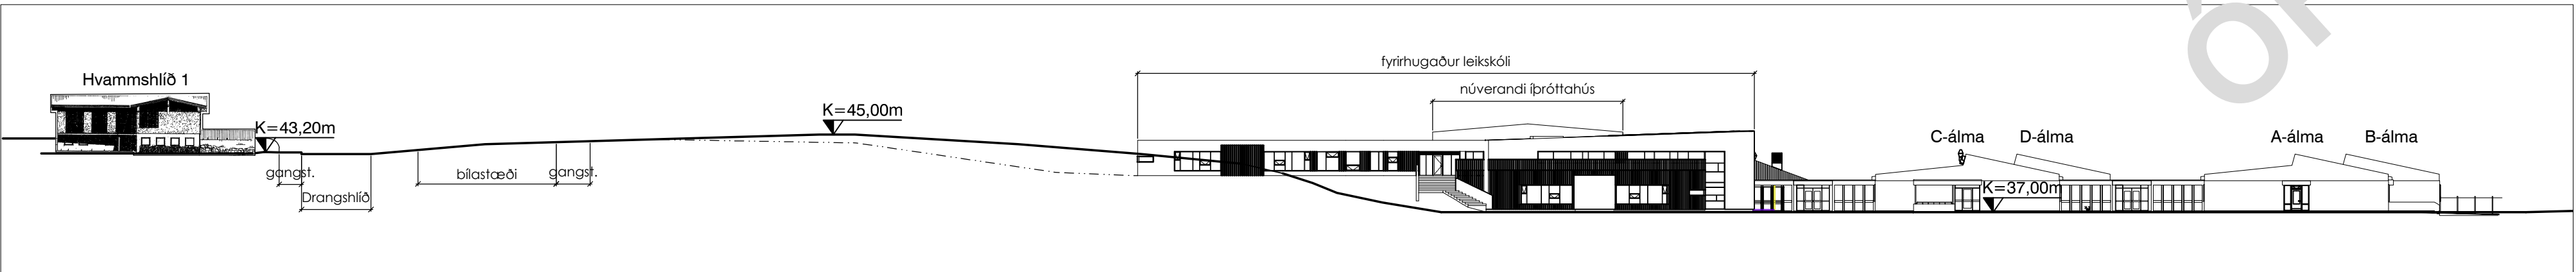

SKÝRINGASNIÐ A:A, 1:500 @A1

HÖFÐAHLÍÐ - SKÓLASVÆÐI, DEILISKIPULAGSTILLAGA

Drög að deiliskipulagi skóla- og íþróttasvæðis Glerárskóla, nýs leikskóla, íþróttahúss og sundlaugar.

GREINARGERÐ DEILISKIPULAGS


1.Forsendur

- 1.1 Markmið deiliskipulagsins
- 1.1.1 Staðhættir og afmörkun skipulagsvæðisins
- 1.1.2 Aðalskipulag
- 1.1.3 Deiliskipulag

2.Deiliskipulag

- 2.1 Skilmálar leikskólalóðar
- 2.1.1 Byggingarreitir
- 2.2 Samgöngur
- 2.2.1 Bílastæði
- 2.2.2 Gangstéttar, gang- og hjólabrautir
- 2.3 Almennir skilmálar
- 2.3.1 Sorpeymslur og gámar
- 2.3.2 Leiksvæði leikskólalóðar
- 2.3.3 Leiksvæði grunnskólalóðar

3.Umhverfisáhrif

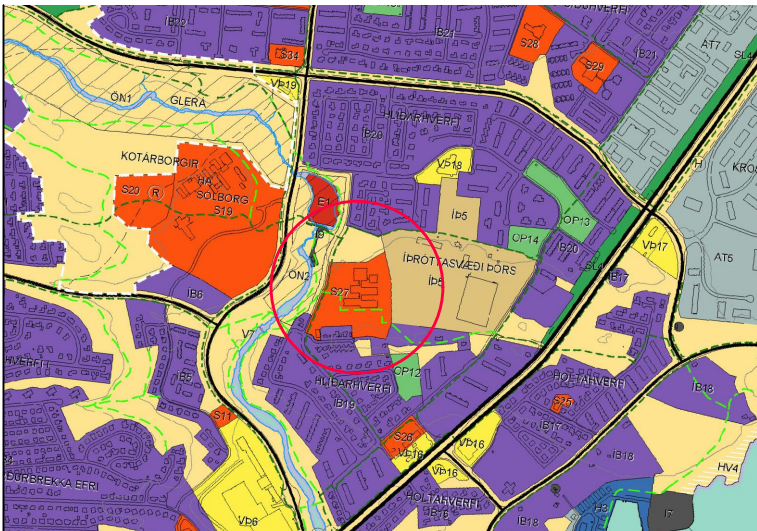

ADALSKIPULAG AKUREYRAR 2005-2018, MKV. 1 : 20.000

SKÝRINGAR

- MÖRK DEILISKIPULAGS
- LÓÐAMÖRK
- BYGGINGARREITUR
- NÚVERANDI BYGGINGAR
- GÖNGULEIÐIR, STÍGAR, HJÓLASTÍGAR
- GÖTUR
- LEIKSVÆÐI GRUNNSKÓLA
- LEIKSVÆÐI LEIKSKÓLA
- BÍLASTÆÐI
- GLERÁ
- AFMÖRKUN 30KM SVÆÐIS

Deiliskipulagsbreyting þessi sem fengið hefur málsmeðferð skv. 1. mgr. 43.gr. skipulagslaga nr. 123/2010 var auglýst frá til og var samþykkt í skipulagsnefnd, á grundvelli e-líðar, 4.gr. í samþykkt um skipulagsnefnd, þann 11. nóvember 2015.

Bæjarstjóri Akureyrarkaupstaðar

Auglýsing um gildistöku breytingarinnar var birt í B-deild Stjórnartíðinda þann

NYTINGARLYKILL

4.5m	840m²	Max. þakhlæð	lóðarstærð
0.450	2 lb.	nytingarhlutf.	fjöldi lb./bílaut.

C
B
A
BREYTINGAR: DAGS:

VERK:
KVARÐ:
DAGS:
TEIKN:
YFIRFARID:

Undirskrift aðalhönnuðar

Undirskrift hönnunarstjóra

Logi Már Einarsson arkitekt hf. M. 210864 - 2969
Ingólfur F. Guðmundsson ID. Bsc. M. 010273 - 3079
Valþór Brynjarsson byggingafræðingur kt. 240463 - 5209