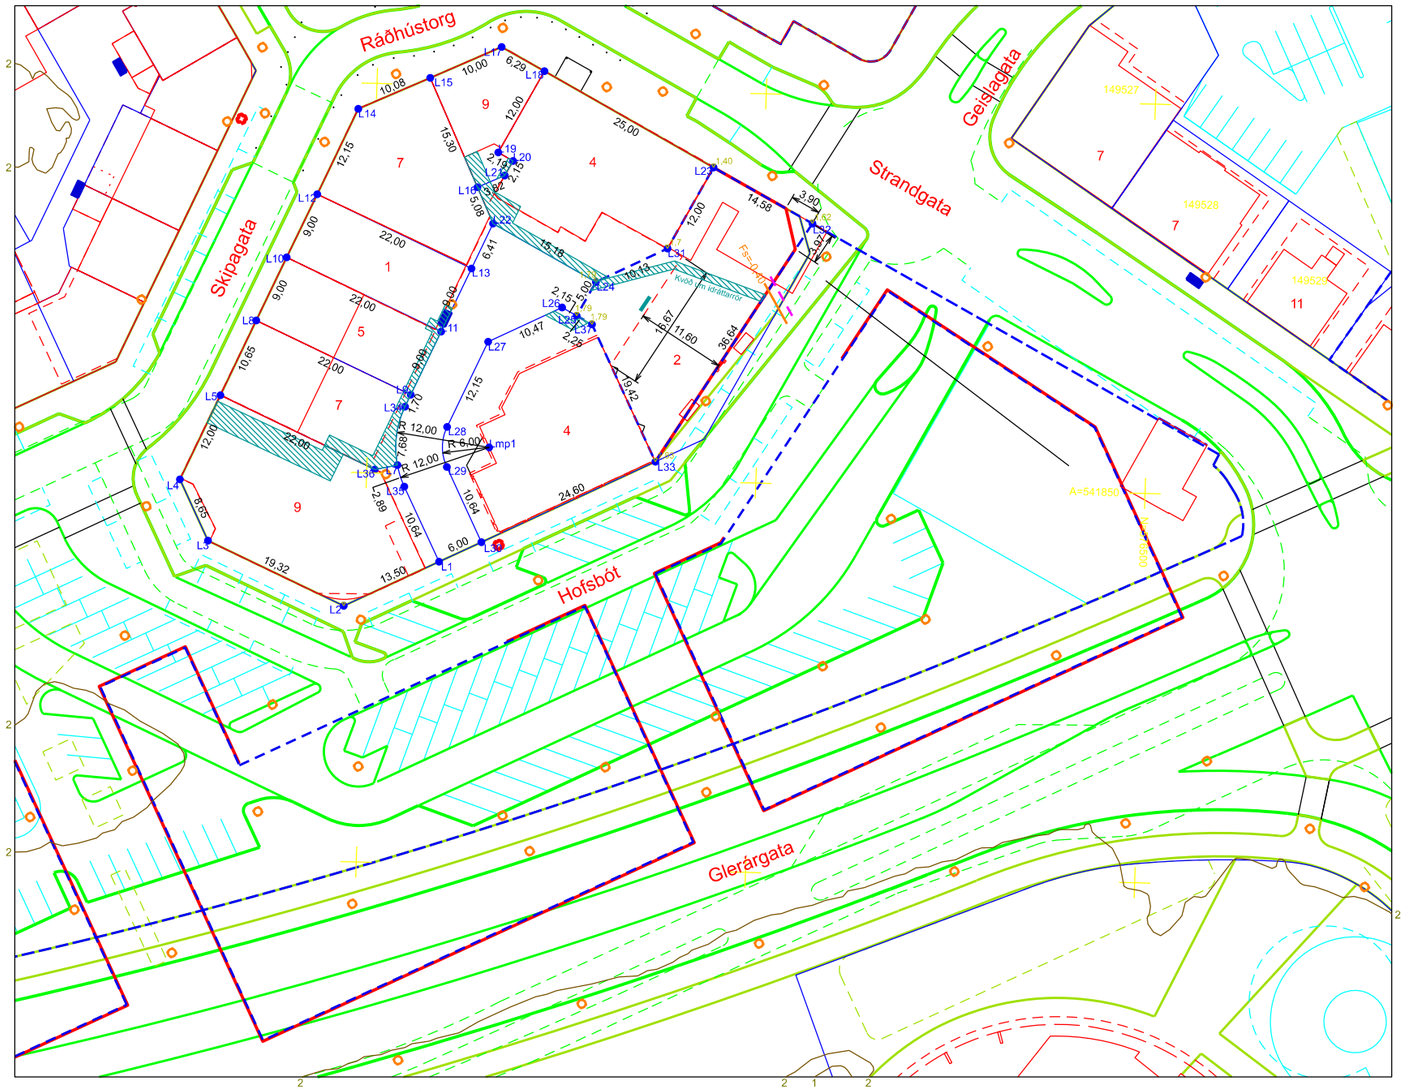

Hnitaskrá:

Nafn	Austur	Norður
L1	541861.184	576409.606
L2	541867.172	576397.507
L3	541859.257	576379.881
L4	541851.505	576376.044
L5	541840.558	576380.960
L6	541849.570	576401.027
L7	541848.927	576403.926
L8	541830.844	576385.323
L9	541839.856	576405.390
L10	541822.634	576389.010
L11	541831.646	576409.077
L12	541814.424	576392.697
L13	541823.436	576412.764
L14	541803.340	576397.674
L15	541799.101	576406.819
L16	541812.982	576413.252
L17	541794.898	576415.887
L18	541797.860	576421.441
L19	541808.448	576415.794
L20	541809.479	576417.728
L21	541811.376	576416.717
L22	541817.591	576415.389
L23	541809.623	576443.499
L24	541824.734	576428.782
L25	541829.146	576426.429
L26	541828.134	576424.532
L27	541832.780	576415.145
L28	541843.855	576410.172
L29	541848.986	576410.263
L30	541858.522	576414.983
L31	541820.211	576437.852
L32	541816.485	576456.365
L33	541847.610	576437.028
L34	541841.410	576404.693
L35	541851.648	576404.886
L36	541849.570	576401.028
L37	541830.202	576428.411

Lmp1	541846.324	576415.639

8	Húsnúmer
Kjarnagata	Götuheiti
F=xxxx m²	Flatarmál lóðar
mp x	Hnit á miðpunkti hringferils
xx	Hnitpunktur á lóðamörkum
	Lóðamörk (leigulóð) skv. þinglýstum samningi
	Lóðamörk skv. deiliskipulagi
	Lóðamörk (leigu- og eignarlóð) skv. þingl. samn.
	Lóðamörk (eignarlóð) skv. þinglýstum samningi
	Ytri mörk byggingarreits
	Byggingarreitur, bindandi lína
	Mörk byggingarreits
	Kvöð um bifreiðastæði á lóð
	Kvöð um lagnir
	Aðrar kvaðir

Hnit eru í hnitakerfi ISN93, hæðir í hæðarkerfi Akureyrarbæjar
Hæðarlínur eru skv. loftmyndum teknum árið 2018

5.88 R 7.40	Málsetning boga
10.00	Málsetning byggingarreits
	Götugögn, s.s. ljósastaurar, götuskápar og brunahanar
	Heimæðar veitna og tengipunktur
	Kvöð um inntakshlíð veitna
	Regnvatnsheimæð
	Skólpheimæð
Fr=xx,xx	Tengikóti regnvatnsheimæðar
Fs=xx,xx	Tengikóti skólpheimæðar
x,x	Áætlað dýpi á fastan botn í stökum punktum Lóðarhafi ber sjálfur ábyrgð á að kanna raunverulegt dýpi á föstum botni undir mannvirki
xx,xx	Hæðarkóti á lóðarmörkum
	Hæðarkvöð á lóðarmörkum skv. almennum byggingarskilmálum
K=xx,xx	Leiðsögukóti gólfplötu aðkomuhæðar +/- 25 cm
GK=xx,xx	Gólfkóti samþykktrar teikningar
	Úrtak í kantsteini

Sjá einnig deiliskipulag, byggingar- og skipulagsskilmála
Hönnuðum er bent á að kynna sér vatnsþrýsting og rekstraskilyrði veitna

1:500
0 10 20 30 40 50m

N

Br.	Dags.	Eðli breytingar	Br.	Sþ.
1	2013-04-03	Mæliblað úr AK í ISN93	IFP	
2	2018-05-04	Númeri mbl. breytt úr 6471 í 5-6471	JVa	
3	2021-03-02	Mæliblað uppfært fyrir Hofsbót 4	Sara	

Akureyri
Geislagata 9 600 Akureyri
Sími 460-1000
UMHVERFIS- OG MANNVIRKJASVIÐ AKUREYRARBÆJAR - TÆKNIDEILD

Mkv.: A2 1 : 500
Hannað: AS
Teikn.:
Yfirf.:
Samþ.:

Miðbær
MÆLIBLAÐ

Strandgata 4, Skipagata 1-9
Ráðhústorg 7 og 9, Hofsbót 2 og 4
5-6471

Dags. Ágúst 1976
Síðast breytt 2021-03-02