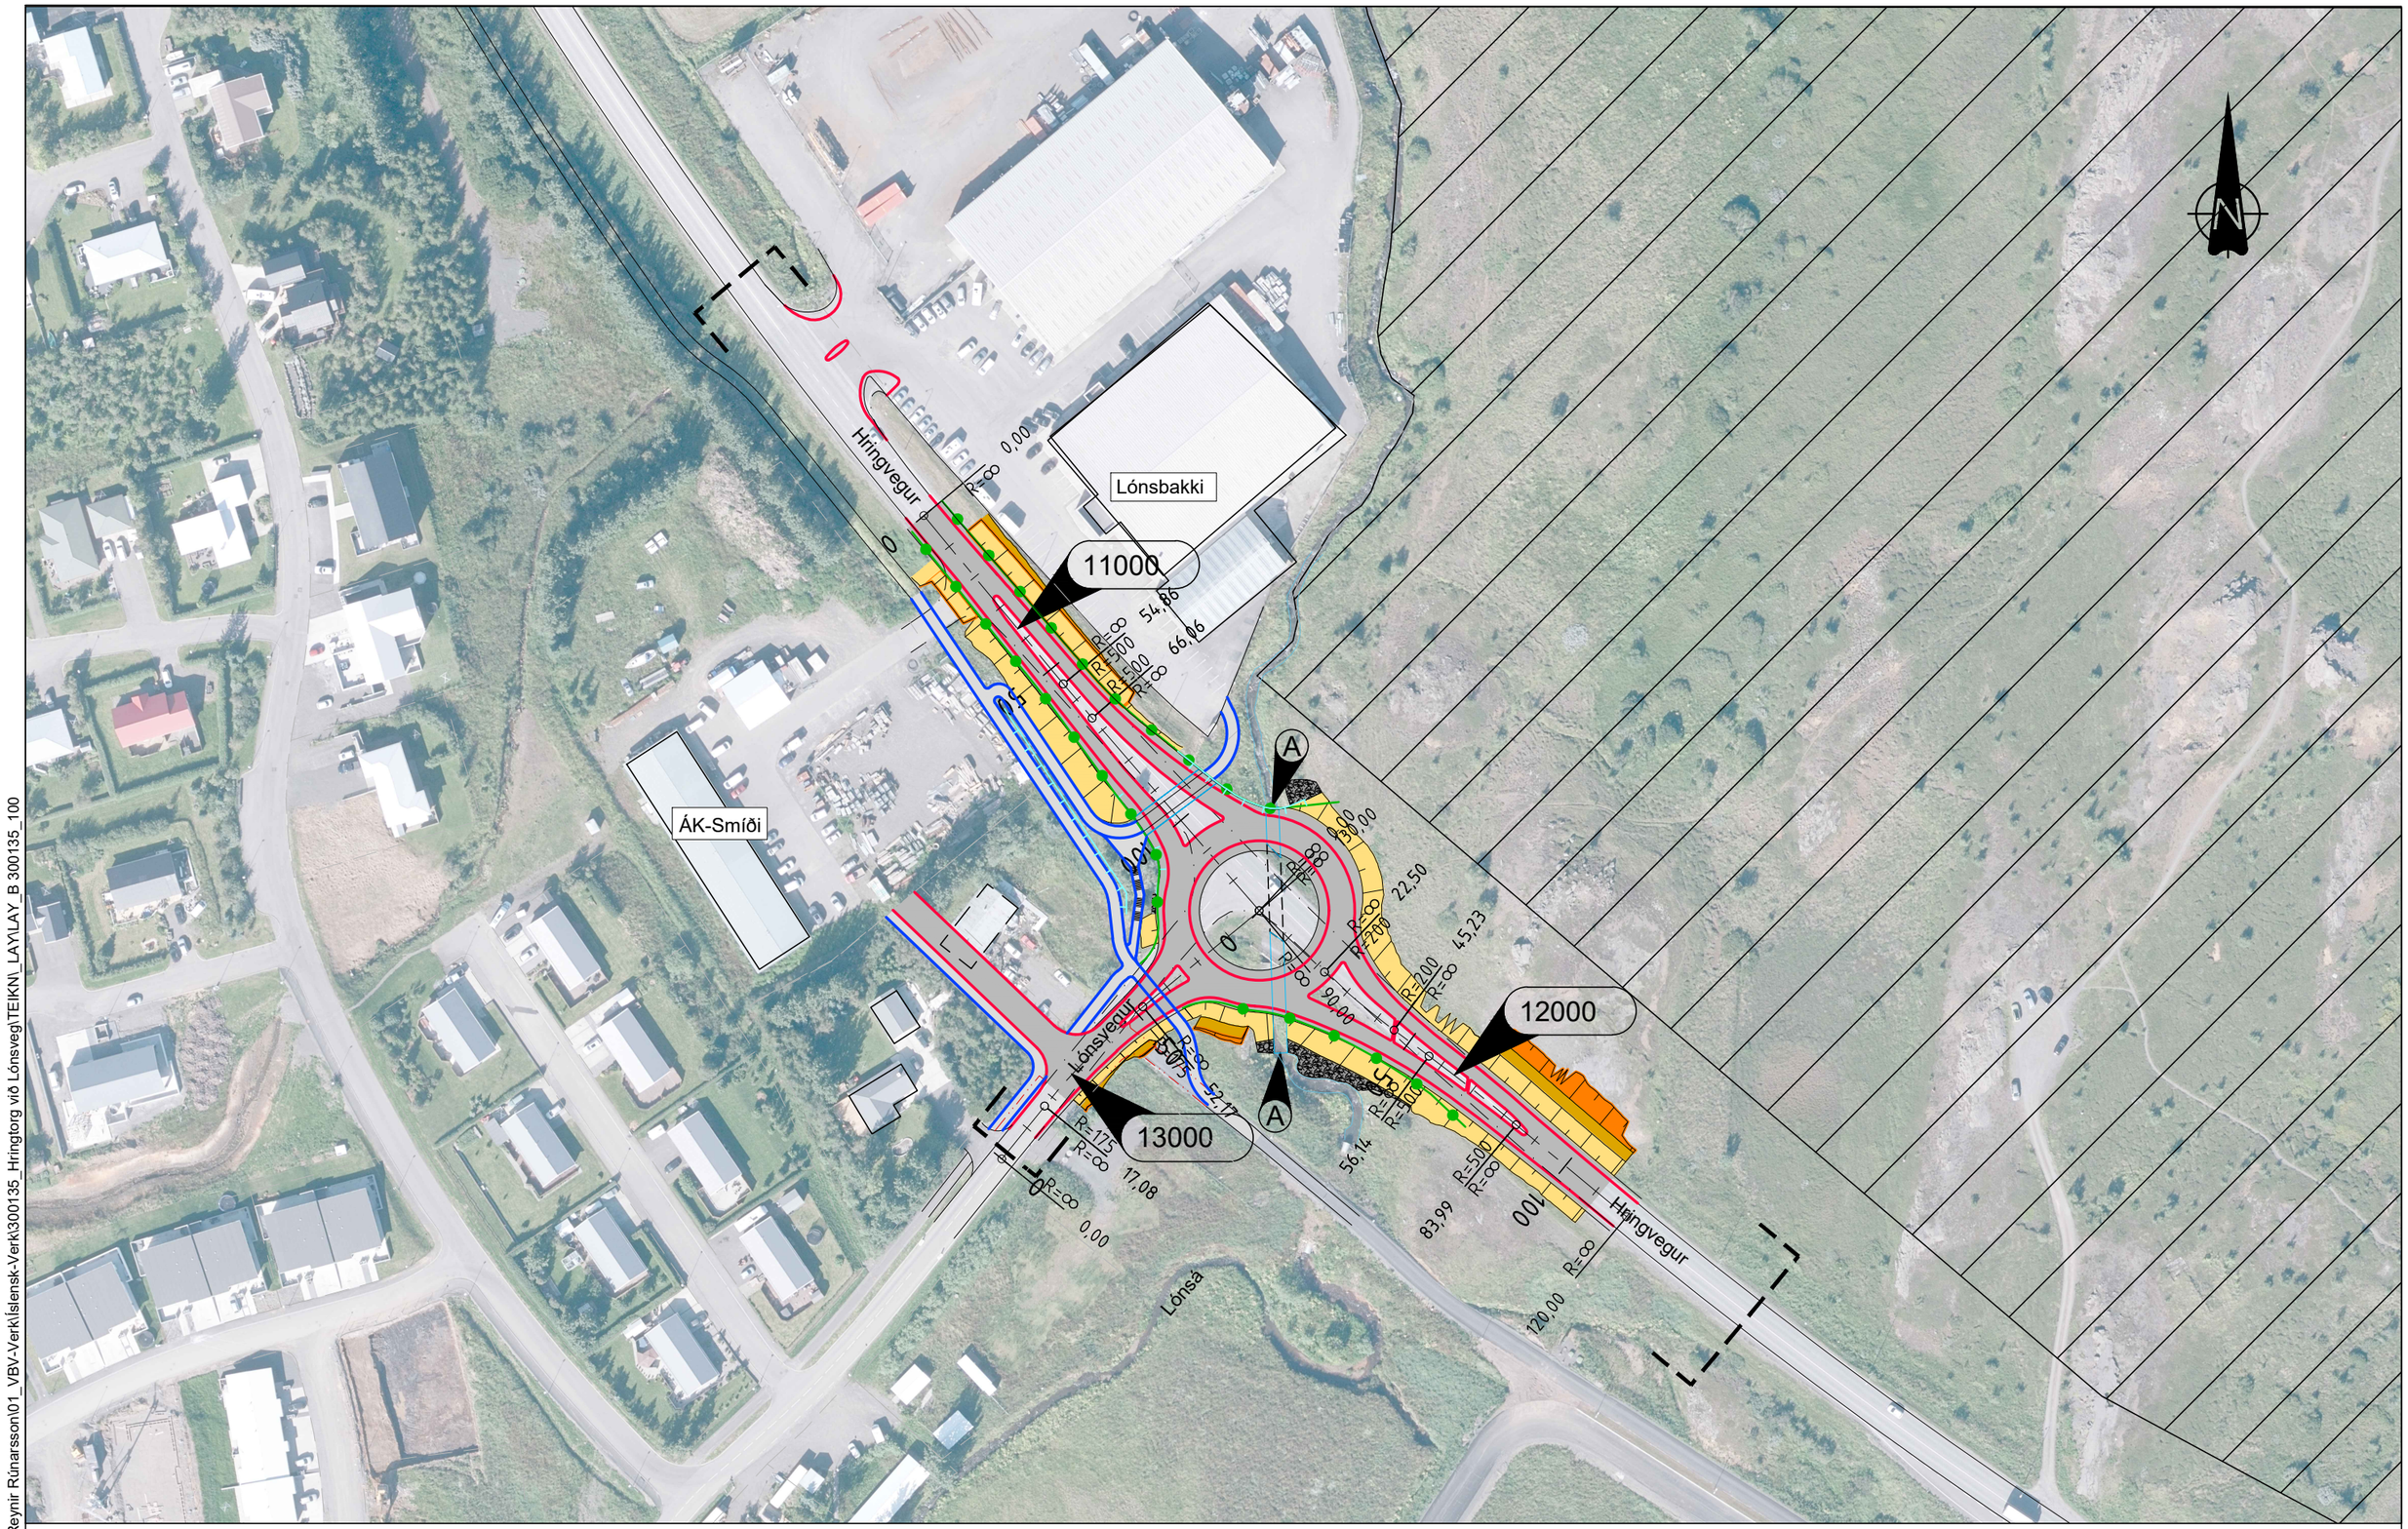

E:\VBV Dropbox\Magnús Reynir Rúnarsson\01_VBV-Verk\Islensk-Verk\300135_Hringtorg við Lónsveg\TEIKN_LAY\LAY_B 300135_100

Sveitafélagsmörk liggja um Lónsá

Landmælingar: Vegagerðin
Hnitakerfi: ÍSN93 Hæðarkerfi: Landshæðarnet
Loftmyndataka og myndmæling: Loftmyndir ehf.
Flughæð: 3000m Möskvastærð: 10x10m.
Kortagerð: Vegagerðin

SKÝRINGAR

- Nýir kantar
- Nýr stígur
- Núverandi kantar fjarlægjast
- Núverandi kantar stígs fjarlægjast
- Undirgöng
- Stoðveggur
- Vegrið
- Verkmörk
- Stokkur, núverandi
- Stokkur, framlenging
- Núv. lóðamörk
- Lóðamörk svk. skipulagi
- A — Lenging á steyptum stokk og frágangur fláa
- Grjóthleðsla
- Friðlýst svæði
- Yfirborð vegar
- Yfirborð gangstígs
- Fylling
- Skering
- Rásarbotn

0m 15m 30m 45m 60m 75m
1:1500 (A3)

Verknr. ráðgjafa	Útg.	Breyting	Dags.	Nafn
-				
Verknr. ráðgjafa				
-				
Verknr. ráðgjafa				
300135				

VBV VERKFRÆÐISTOFA BJARNA VIÐARSSONAR
Héðinsgötu 2 - 105 Reykjavík
588 6288 - vbv@vbv.is - vbv.is

LAY_B 300135_100.dwg

Vegagerðin

Mælikvarði	Hannað	HHG
1:1500	Teiknað	AMÓ
	Yfirfarið	BV
Blaðstærð A3	Samþykkt	-

Hringvegur (1)
Hringtorg við Lónsveg

Yfirlitsmynd
Hringtorg

Dags.	22.04.2024
Útboðsnr.	24-033
Vegnr.	1
Hönnunarstig	Verkhönnun
Teikn. nr.	B101
Útg.	