
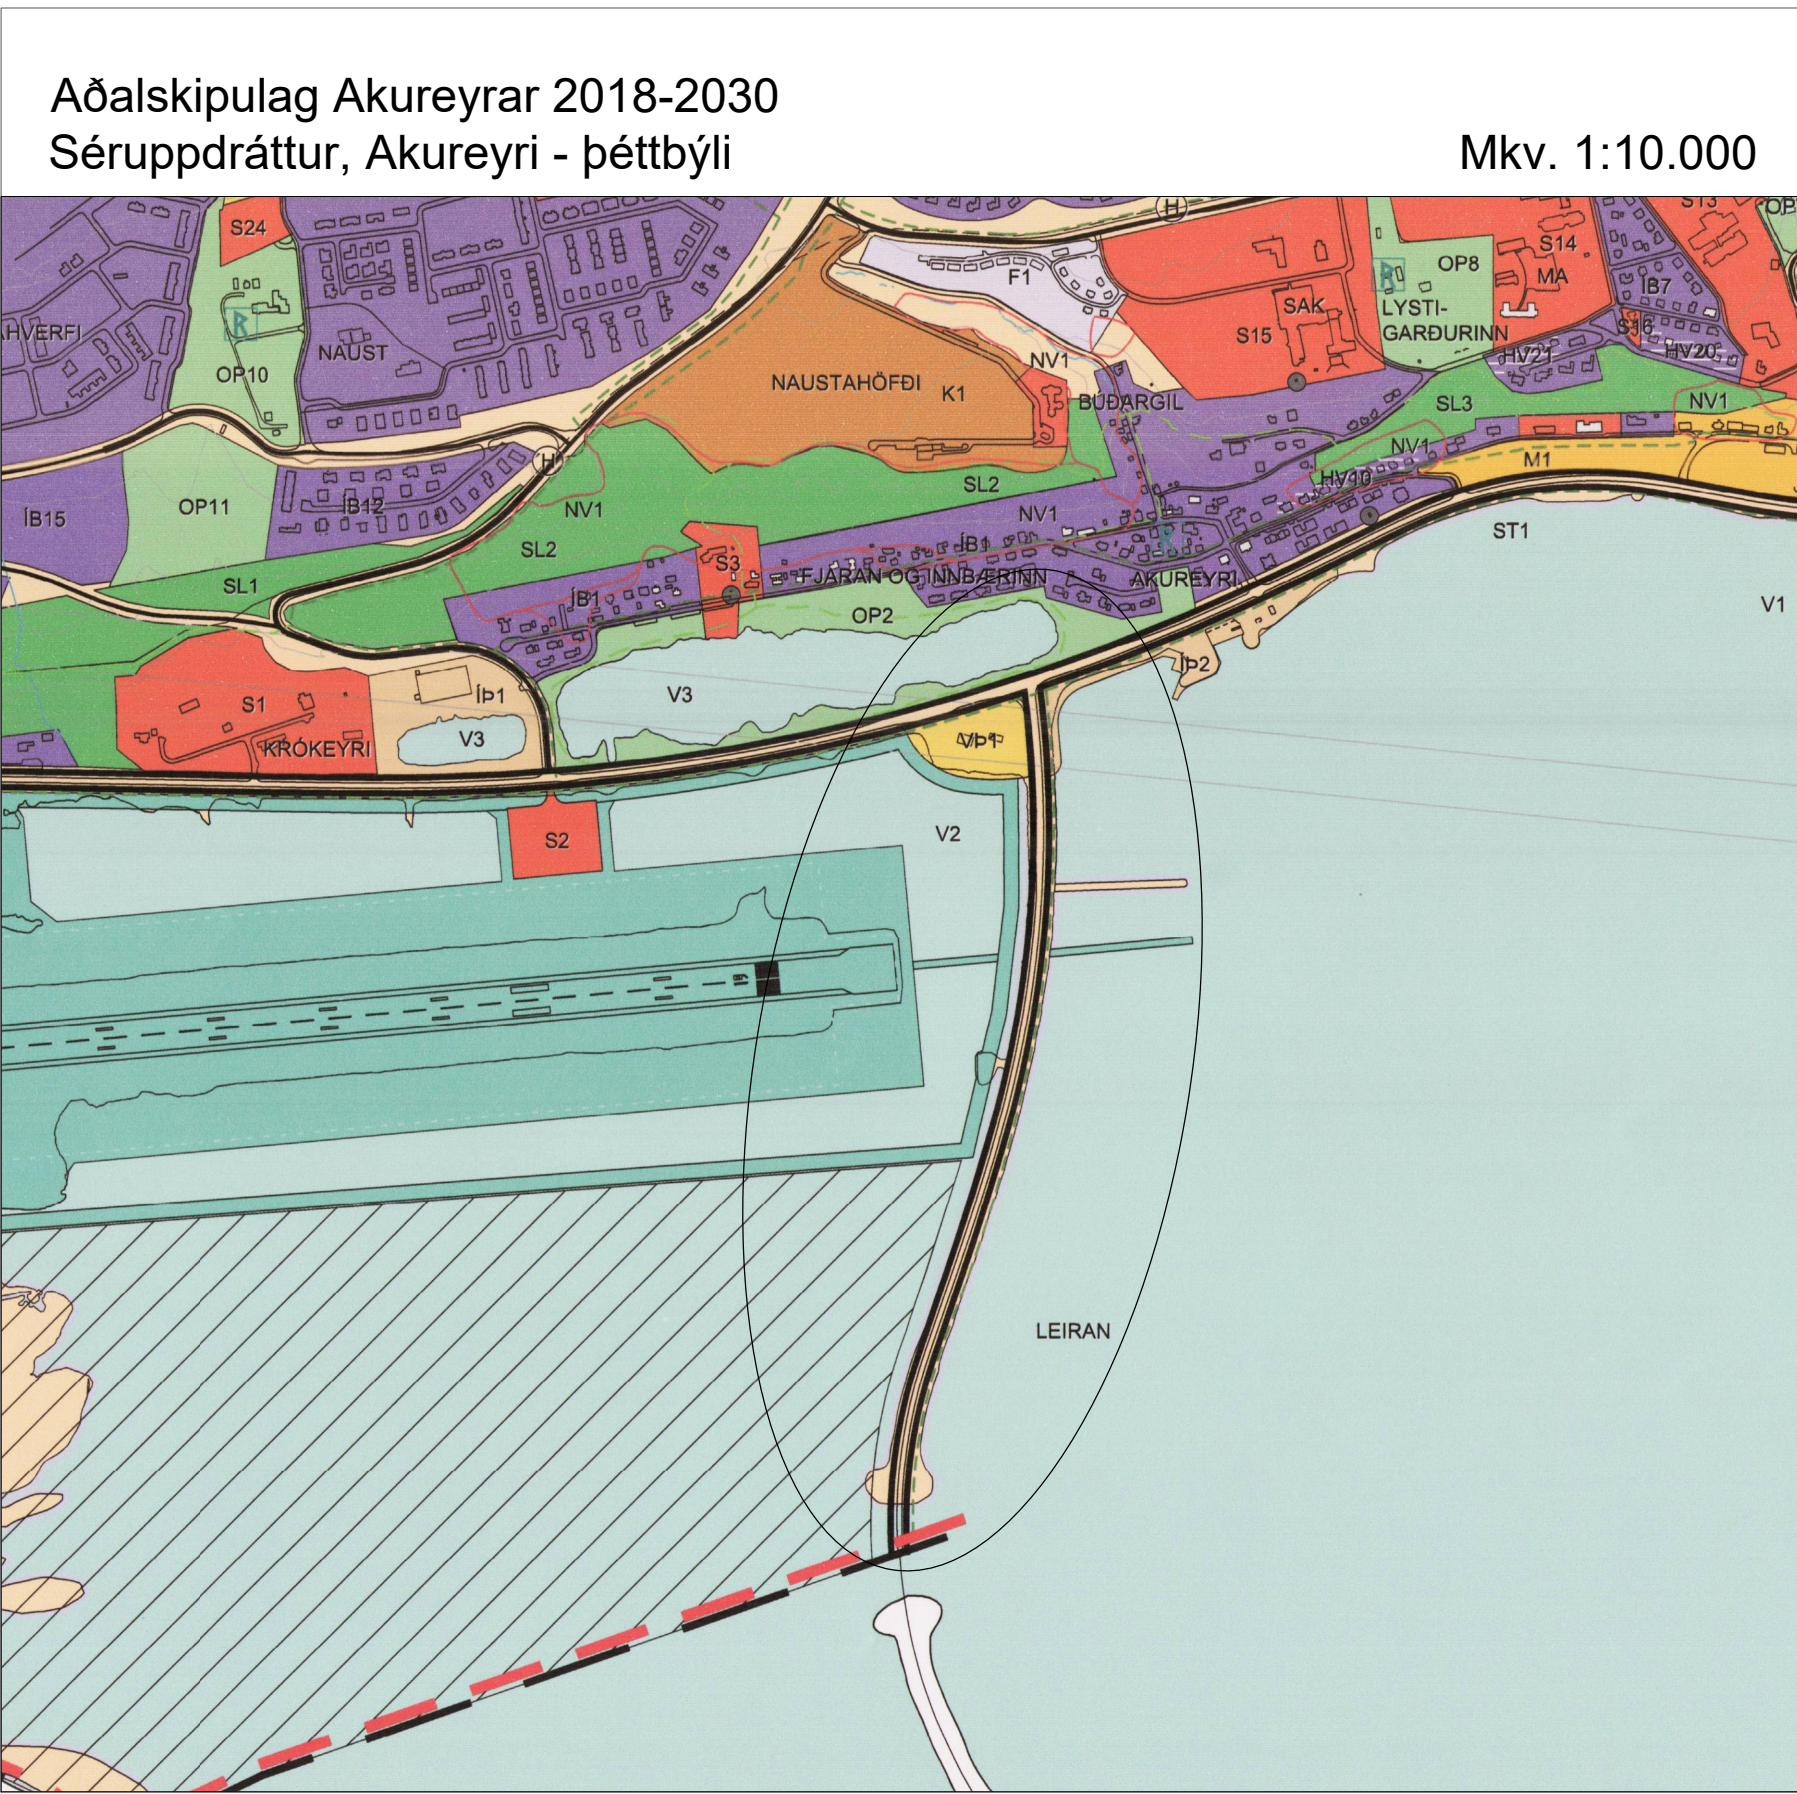
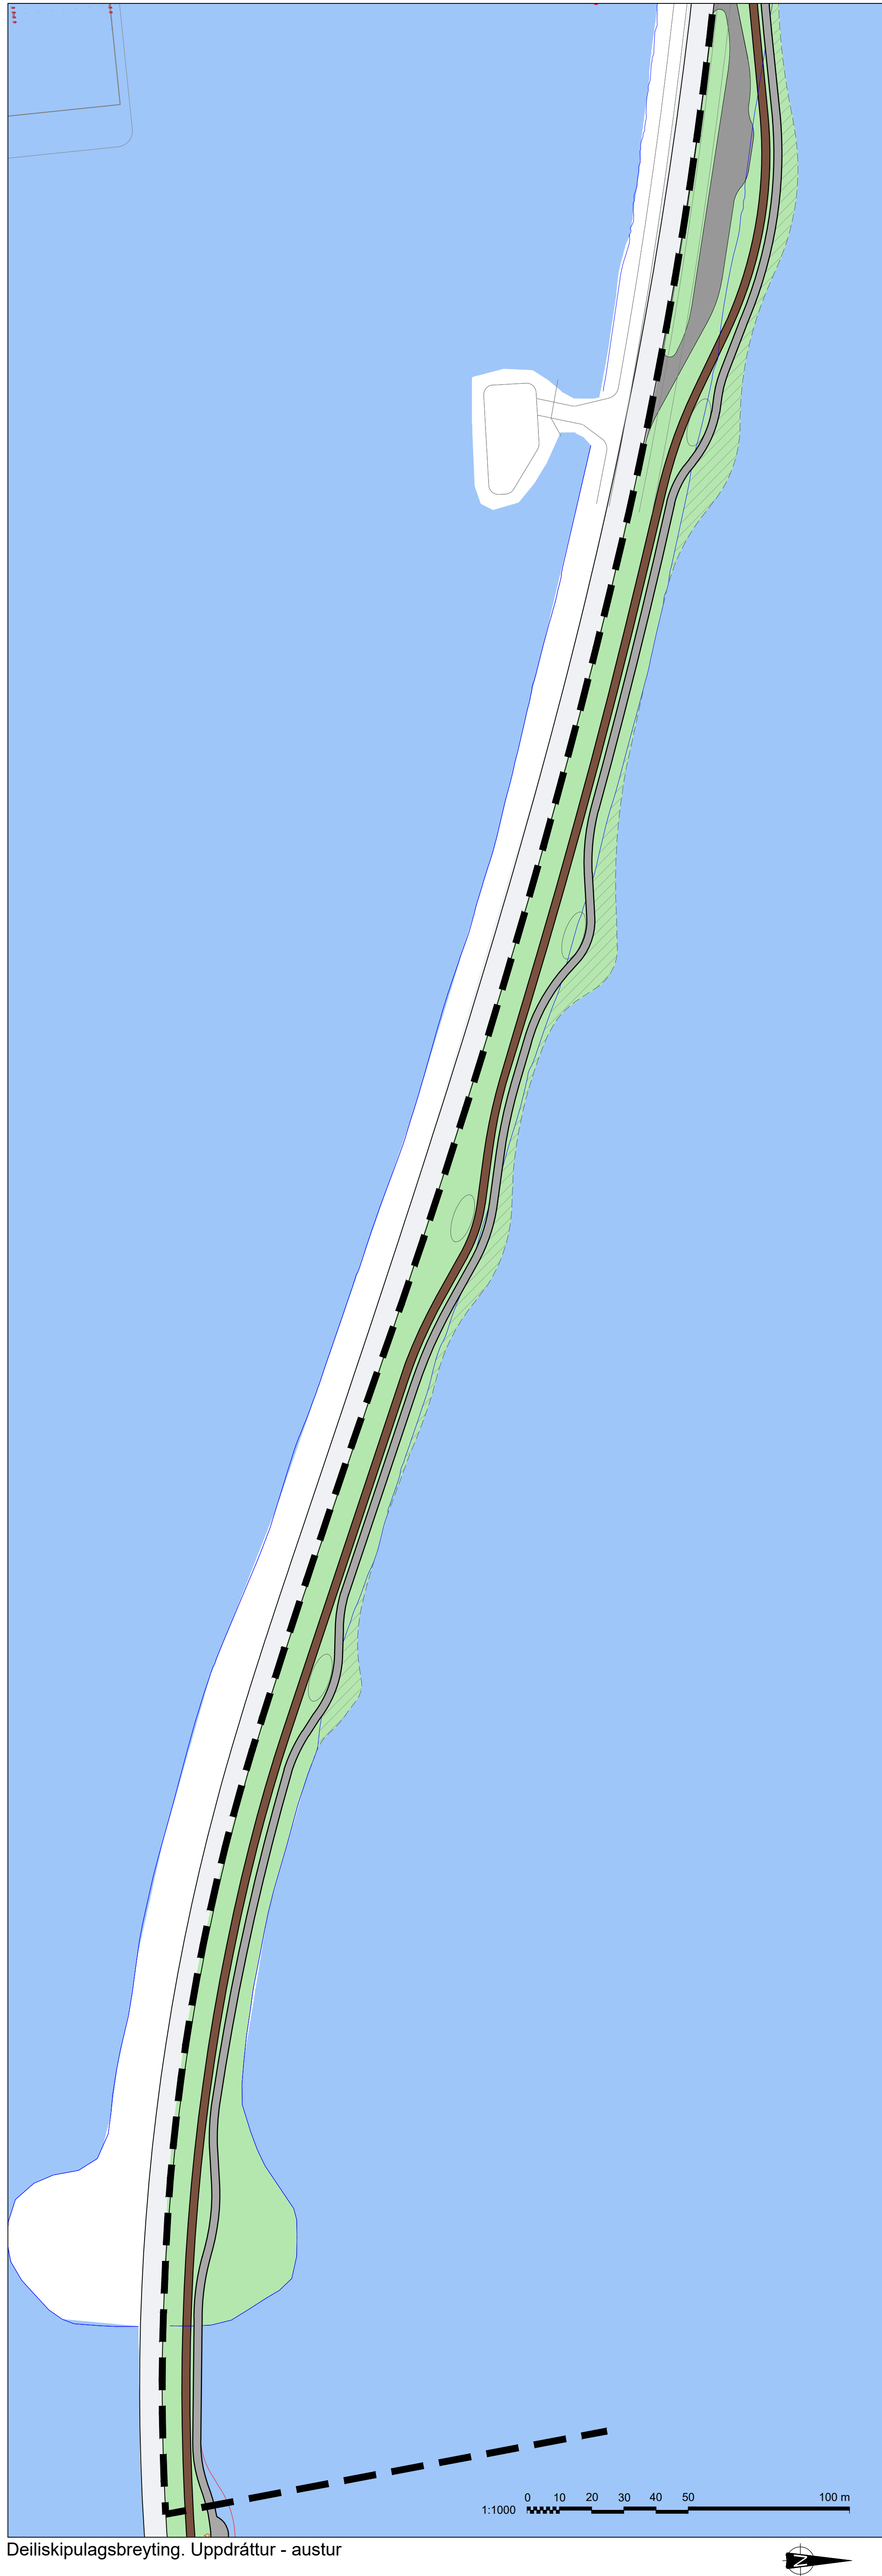


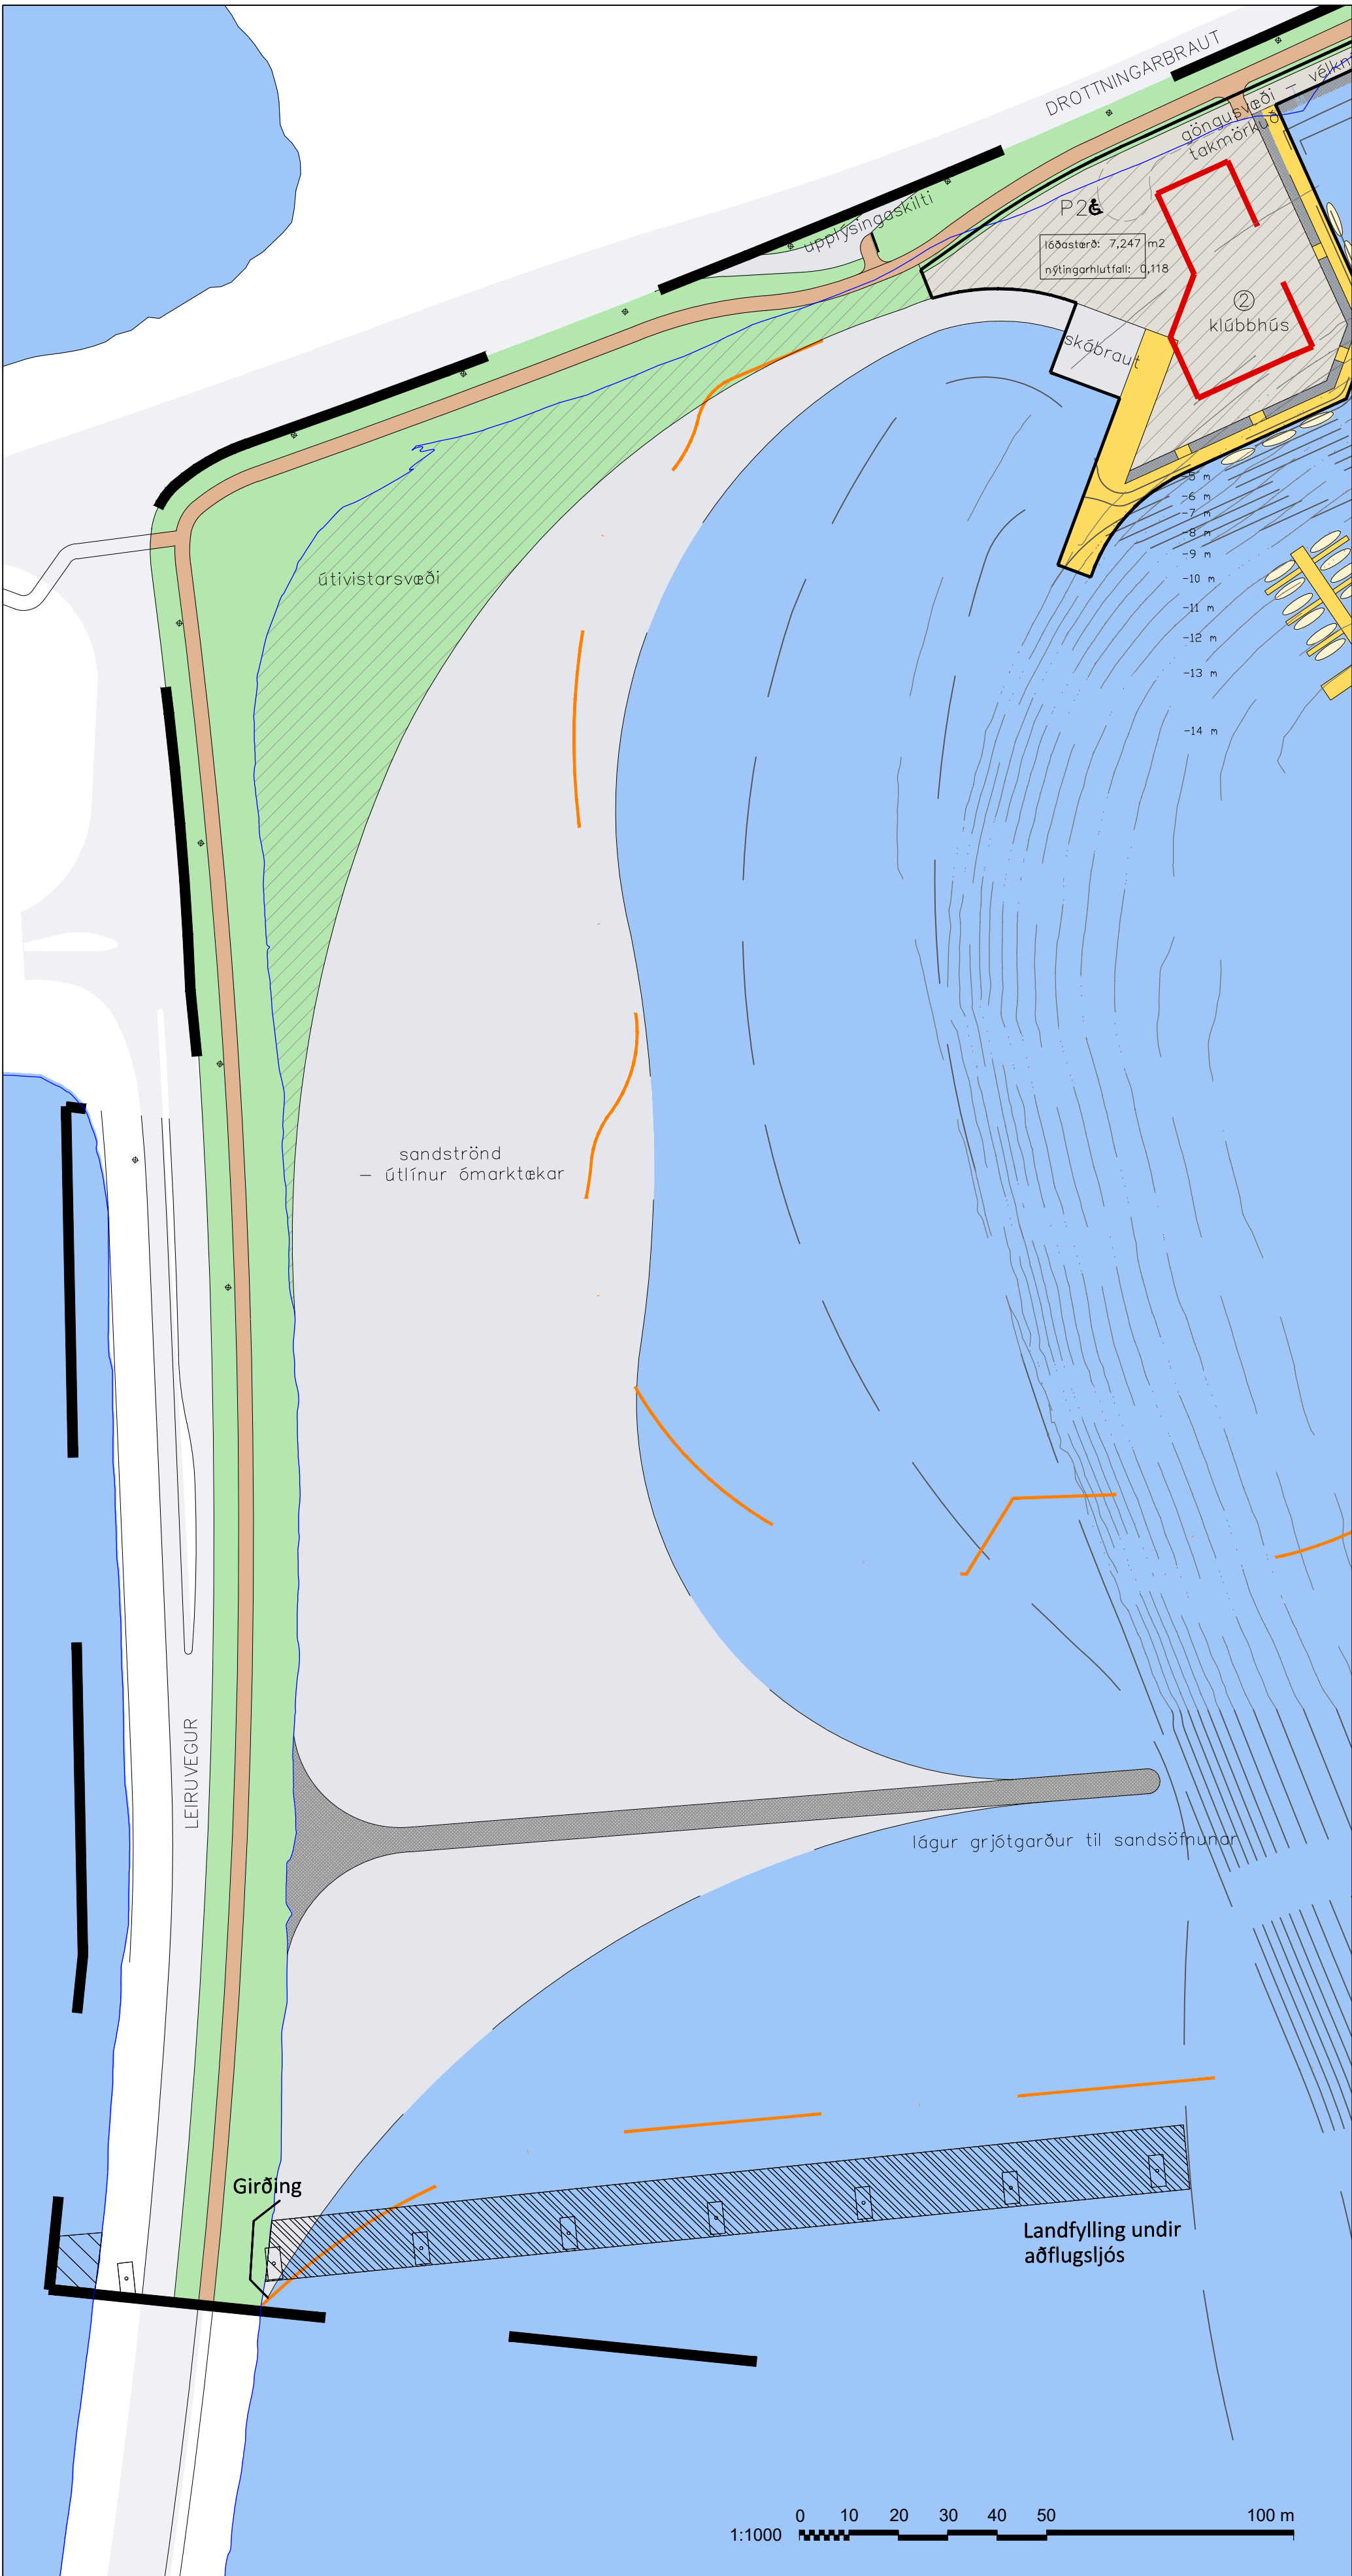

SKÝRINGAR

	SKIPULAGSMÖRK		OPÍÐ SVEÐI
	LÓÐARMÖRK		NÚVERANDI STRANDLENGJA
	GÖNGU- / HJÓLABRAUT		NY STRANDLENGJA
	GÖNGUSVEÐI		LANDFYLING
	GRJÓTHLEDSLA		SJÓR
	BYGGINGARREITIR		NÚVERANDI DÝPTARLÍNUR
	NÚMER BYGGINGARREIÐS		NYJAR DÝPTARLÍNUR
	NÚVERANDI HÚS SEM VÍKJA		FRAMTÍÐAR LANDFYLING
	AKBRAUTIR, BÍLASTÆÐI		ÁNINGARSTAÐIR
	ATHAFNASVEÐI		GÖNGUSTÍGUR
	BRYGGJUR		HÚÐLASTÍGUR
	AÐFLUGSLIÐS		VÍKTARPLAN

SAMPYKKTIR

Deiliskipulagsbreyting þessi hefur verið auglýst skv. 1. mgr. 43. gr. skipulagslaga nr.

123/2010 m.s.br. frá _____ til _____ var samþykkt í

bæjarstjórn þann _____ 20____

Auglýsing um gildistöku deiliskipulagsins var birt í B-deild Stjórnartíðinda

þann _____ 20____

FRUMDRÖG



AKUREYRARBÆR

Höepfnarsbrýggja - Siglingaklúbburinn Nökkvi

DEILISKIPULAGSBREYTING - Leirustígur

Skipulagsuppdráttur og greinargerð

MKV. 1:2000/A0	DAGS. 30.06.2022	VERKFANG: 21395-002
UNNIÐ AF: PRS	RÝNT:	SAMP:

