

H 5

HLÍÐARFJALLSVEGUR 5

KYNNING 24.06.2022





FLUGMYND




H 5



ISOMETRIA



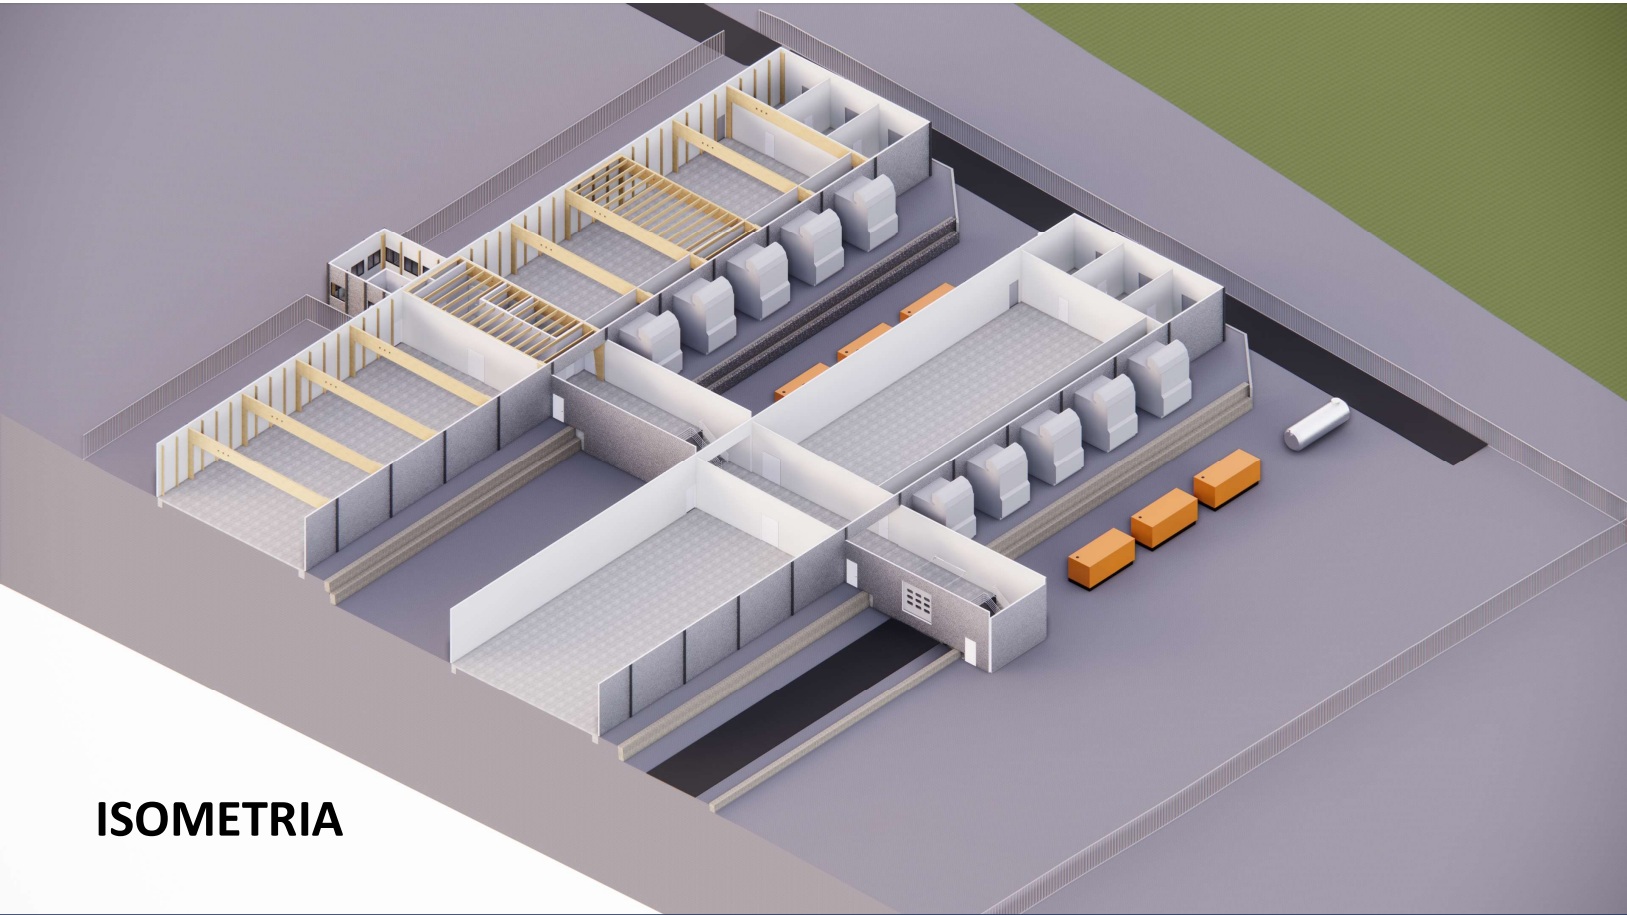


ISOMETRIA




H 5



ÁSÝND ÚR SUÐVESTRI

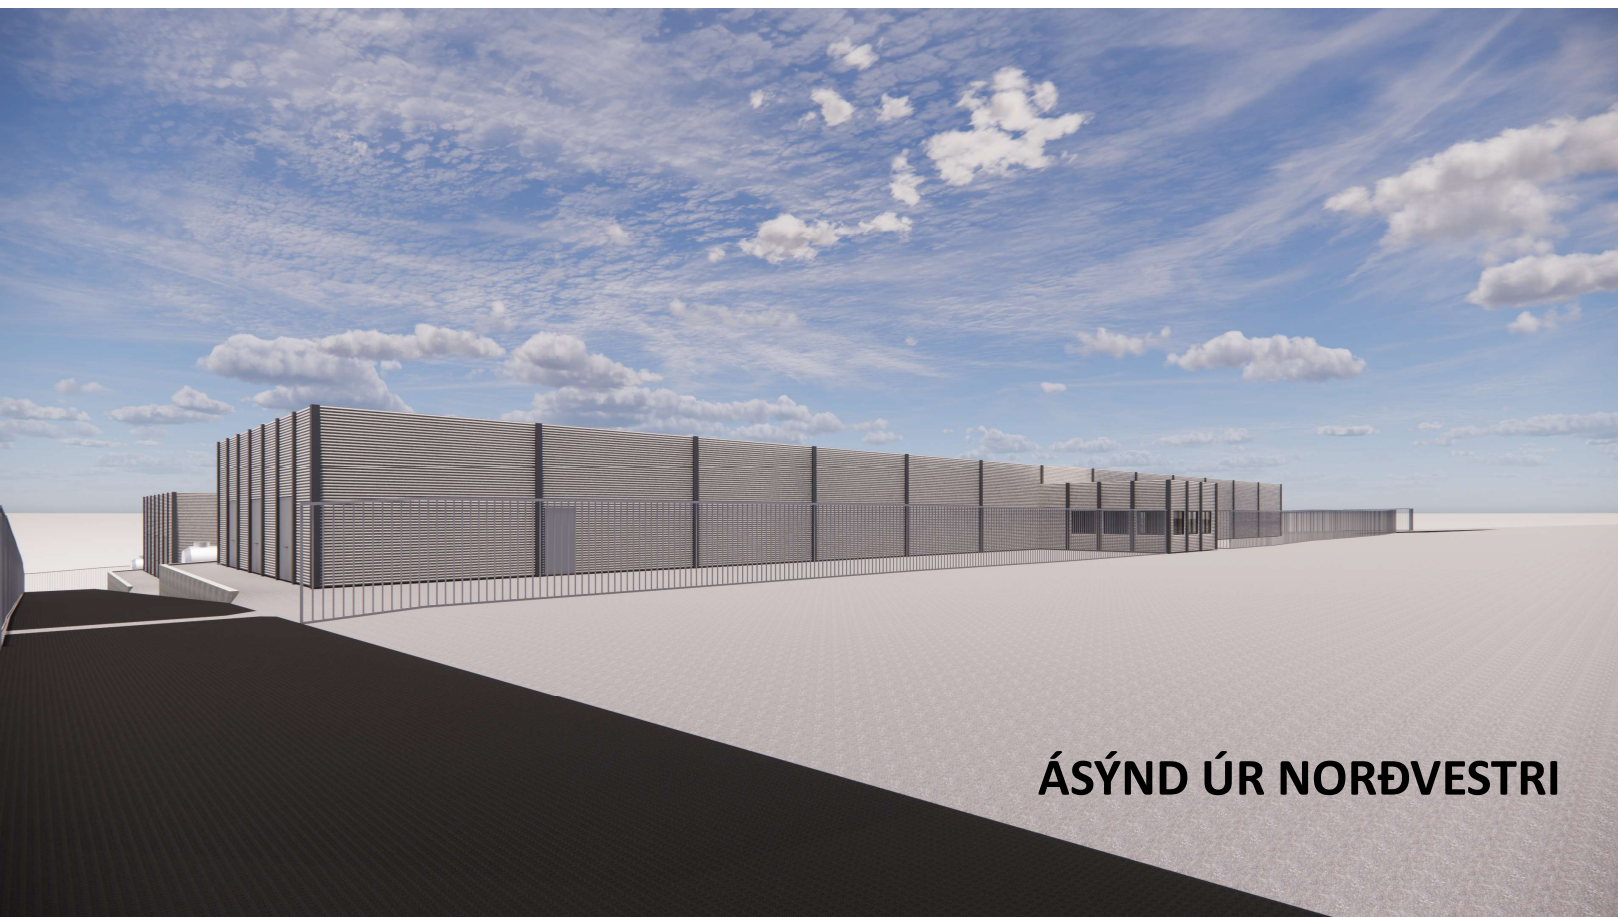


ÁSÝND ÚR NORÐVESTRI

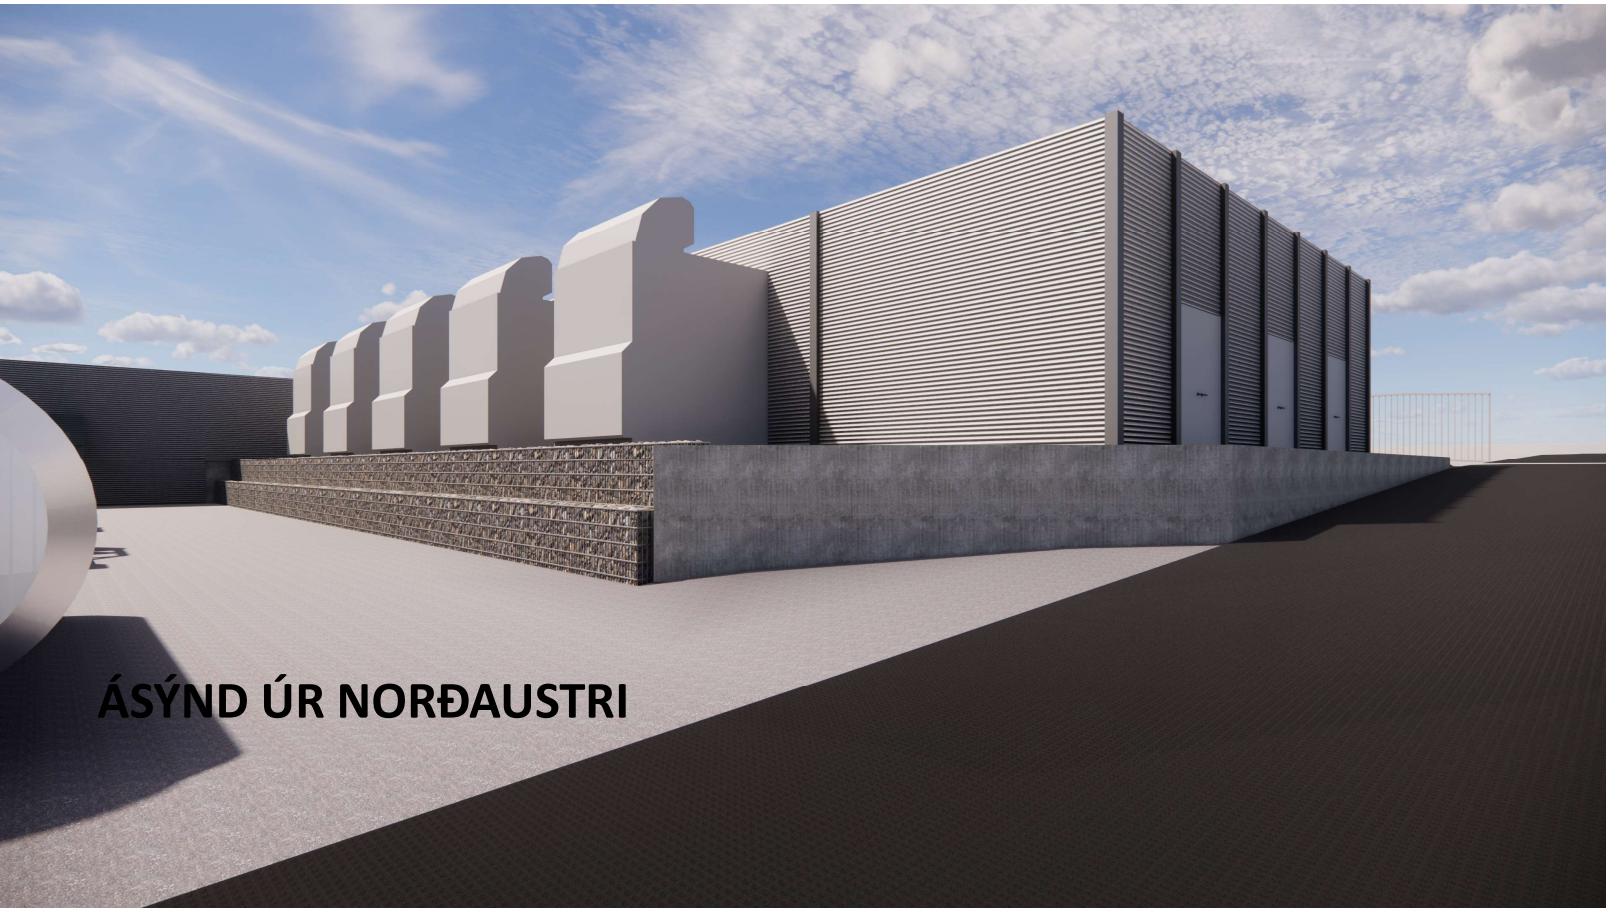

ÁSÝND ÚR NORÐAUSTRI

AFSTÖÐUMYND

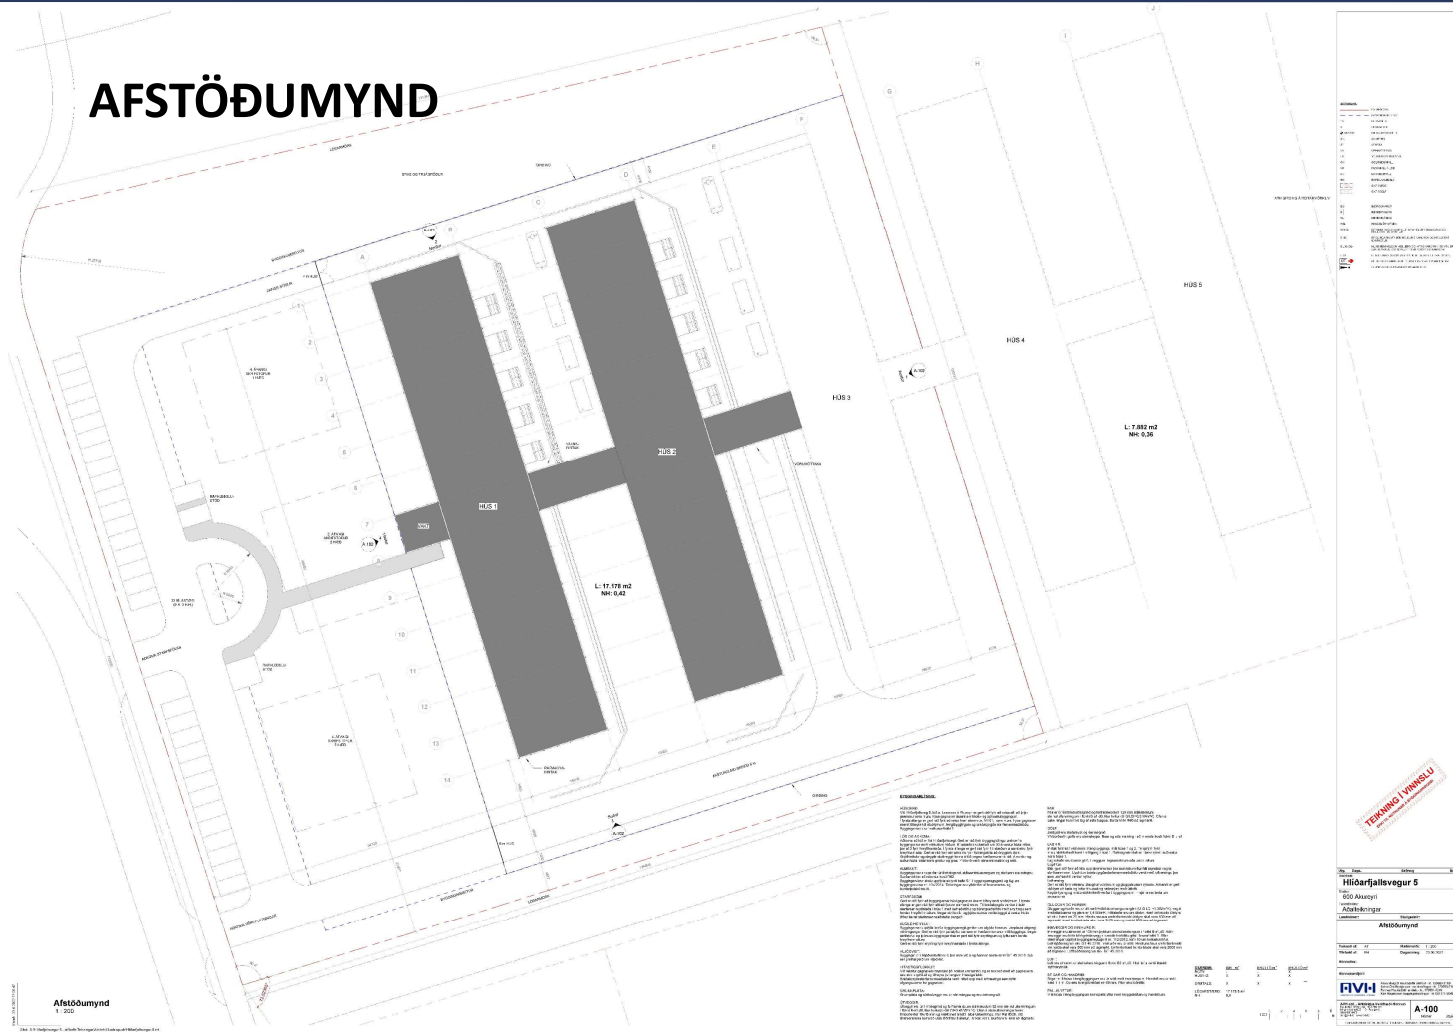











Afstöðumynd
1:200



H 5

GRUNNMYND

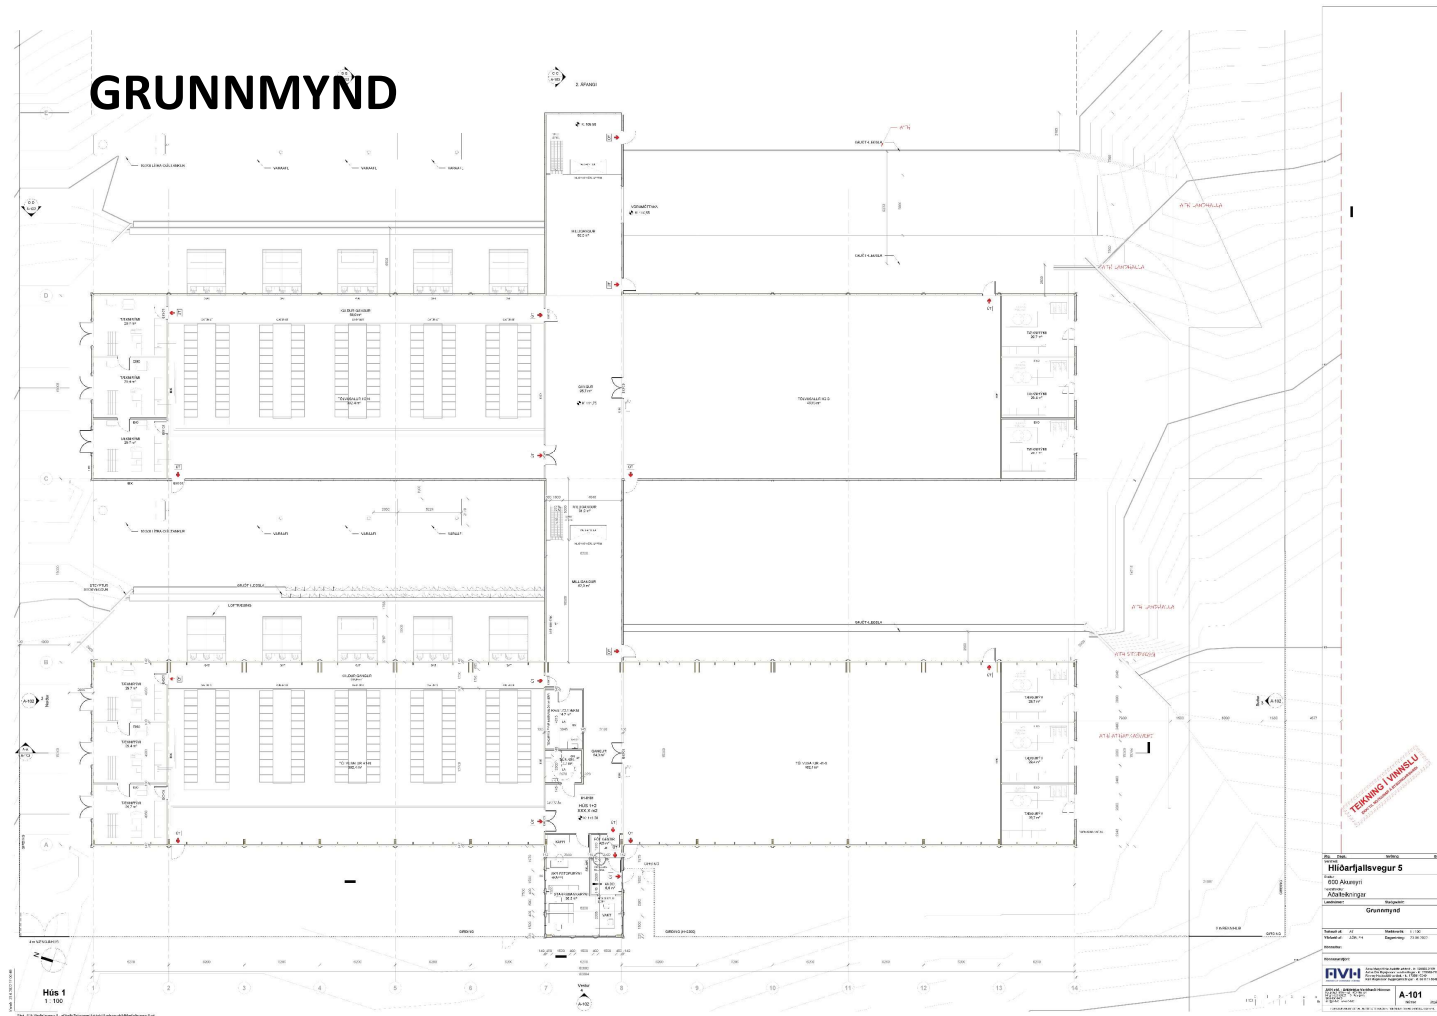

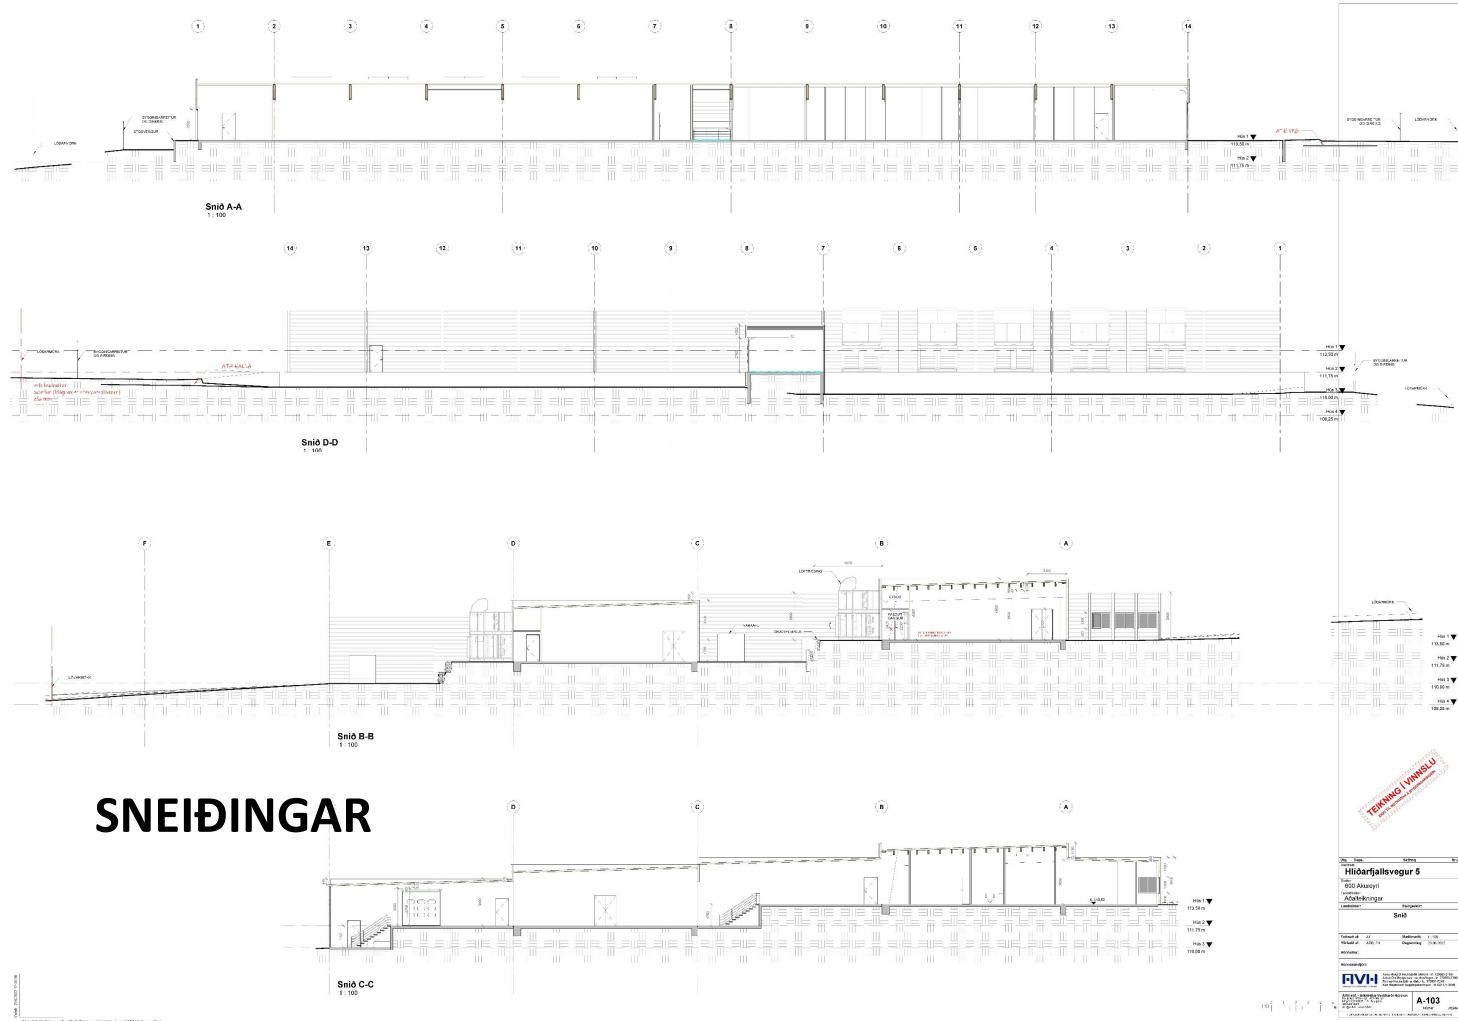

SNEIÐINGAR

| A-103 | | | |

