
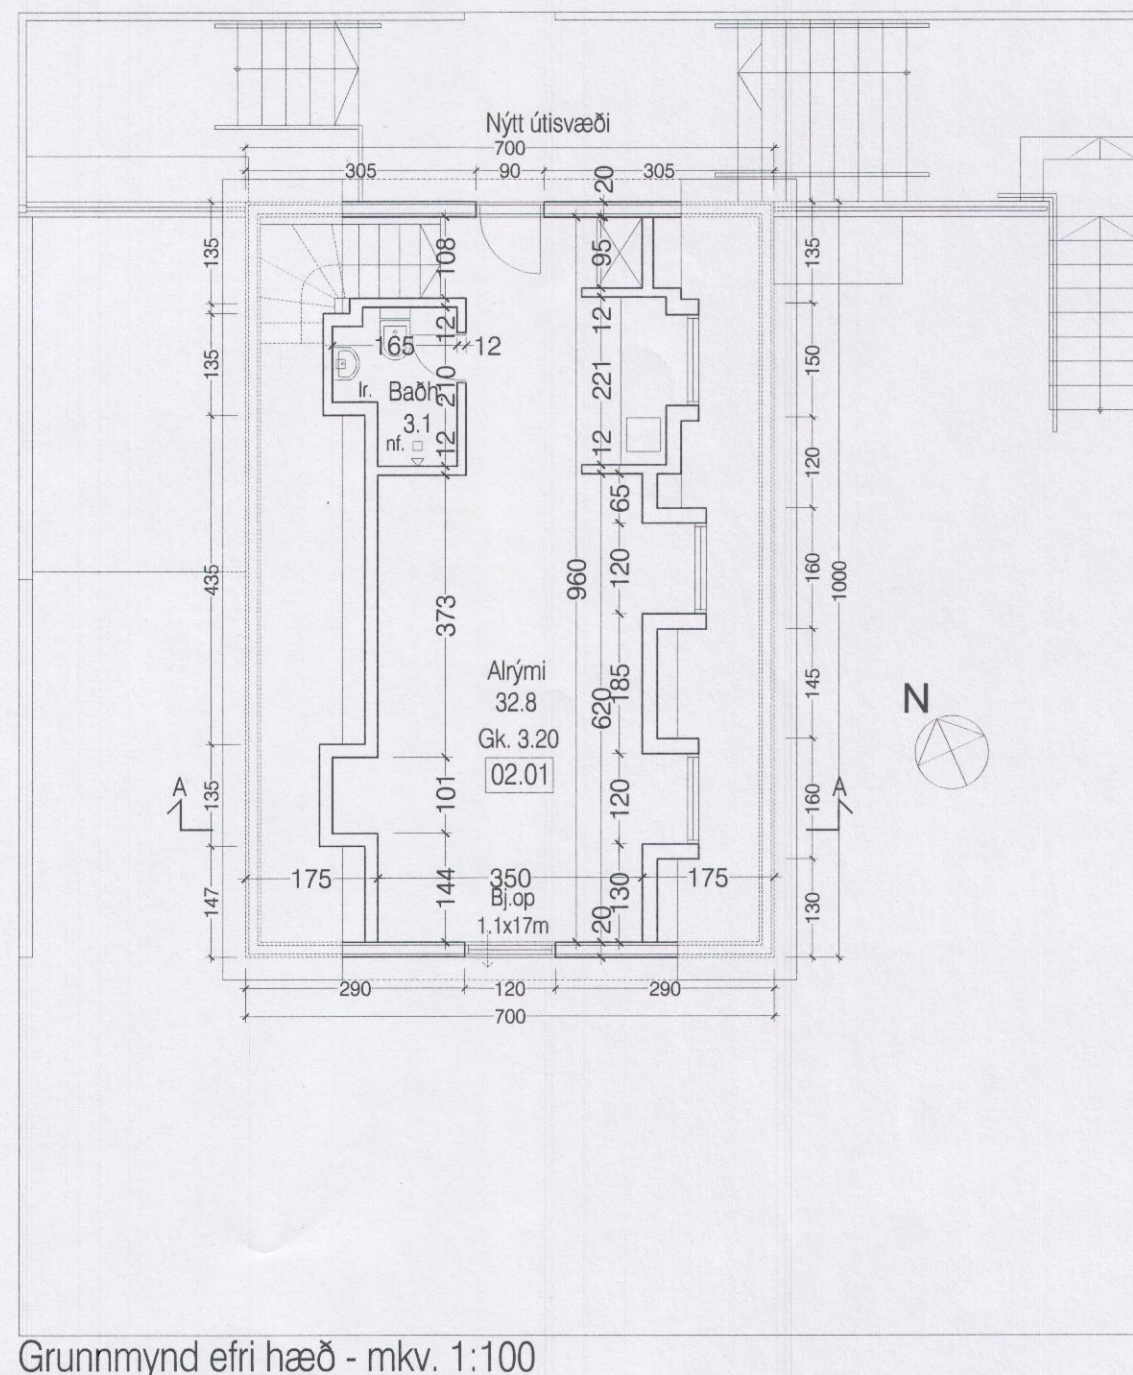
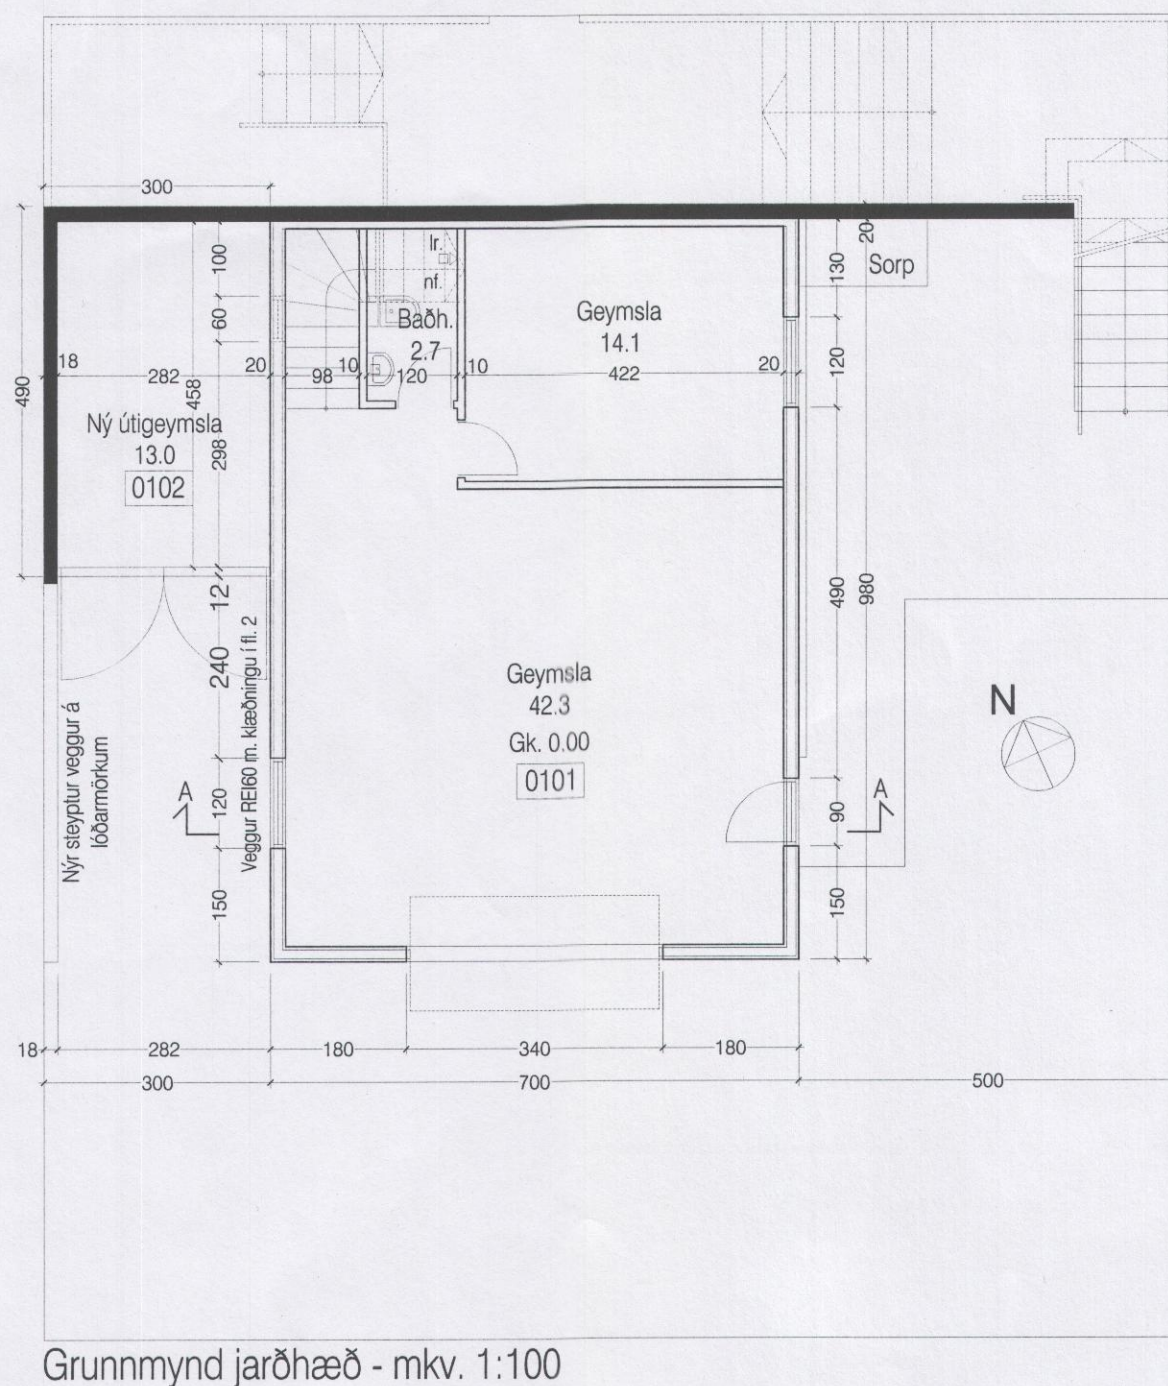
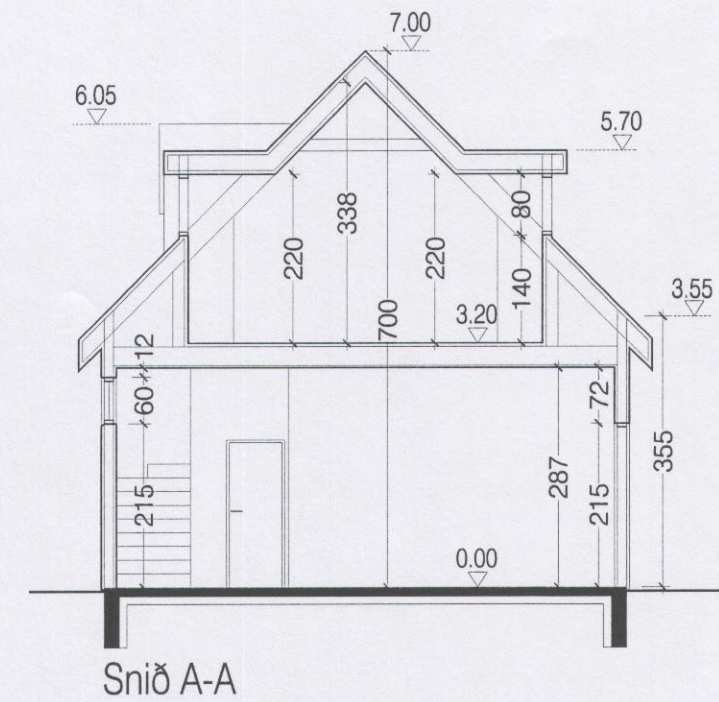
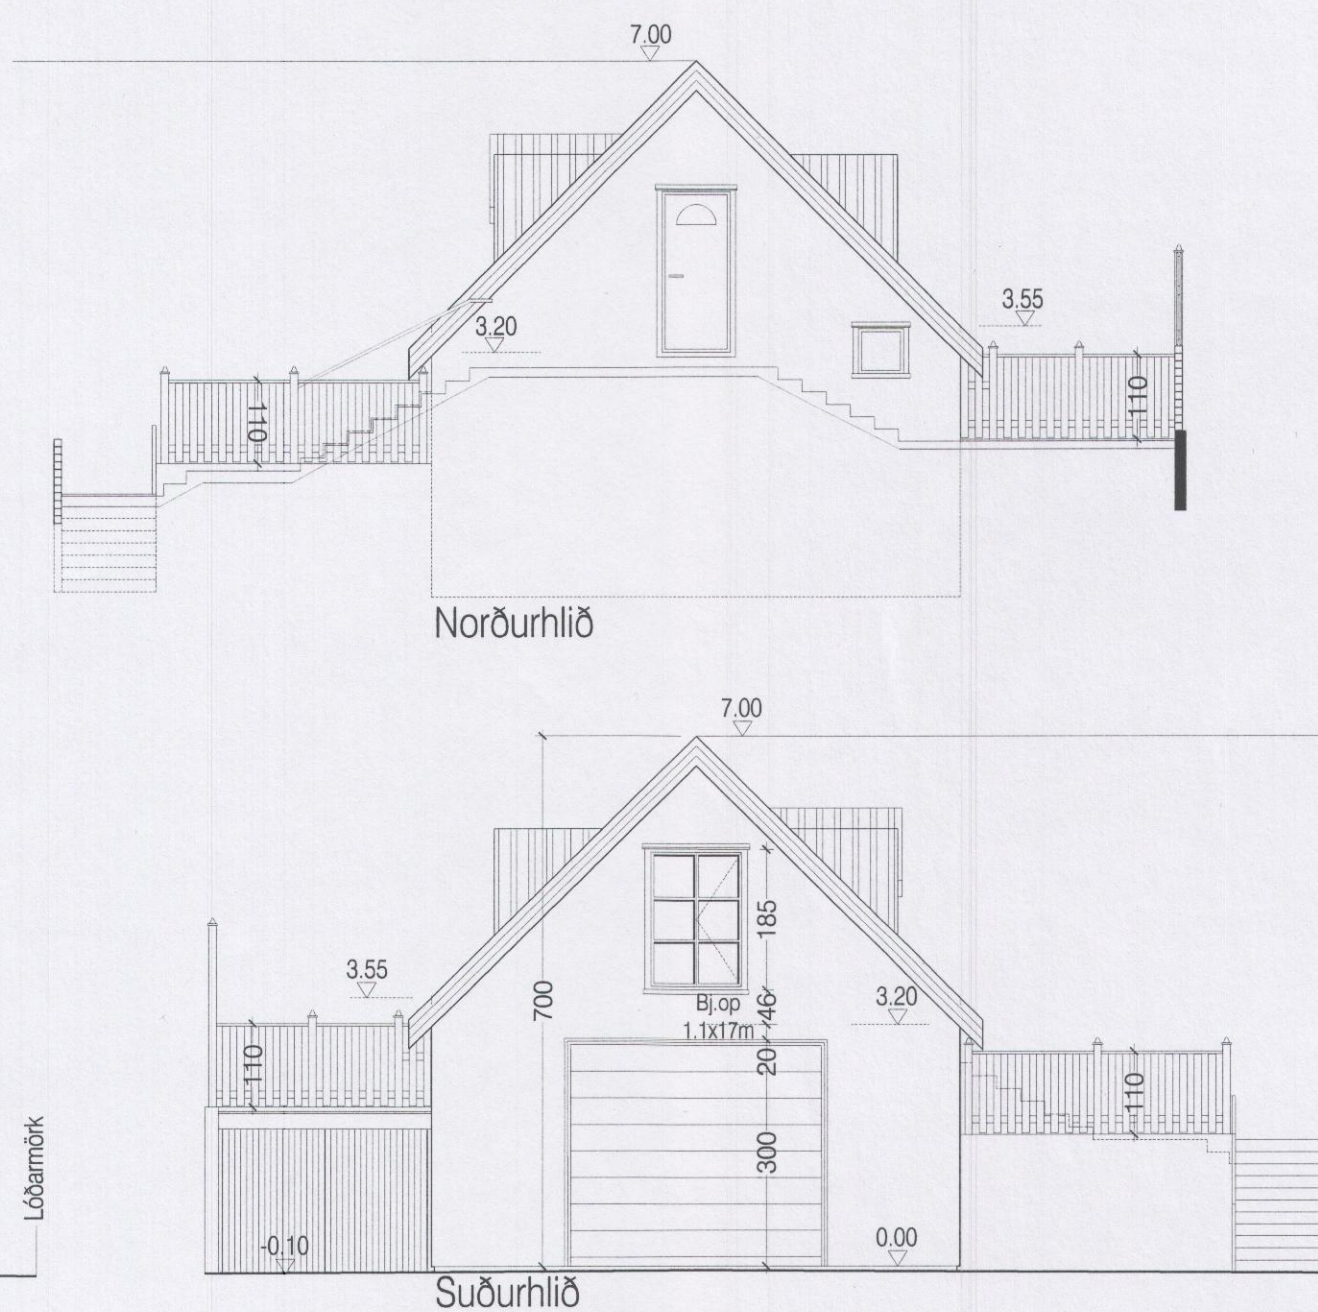


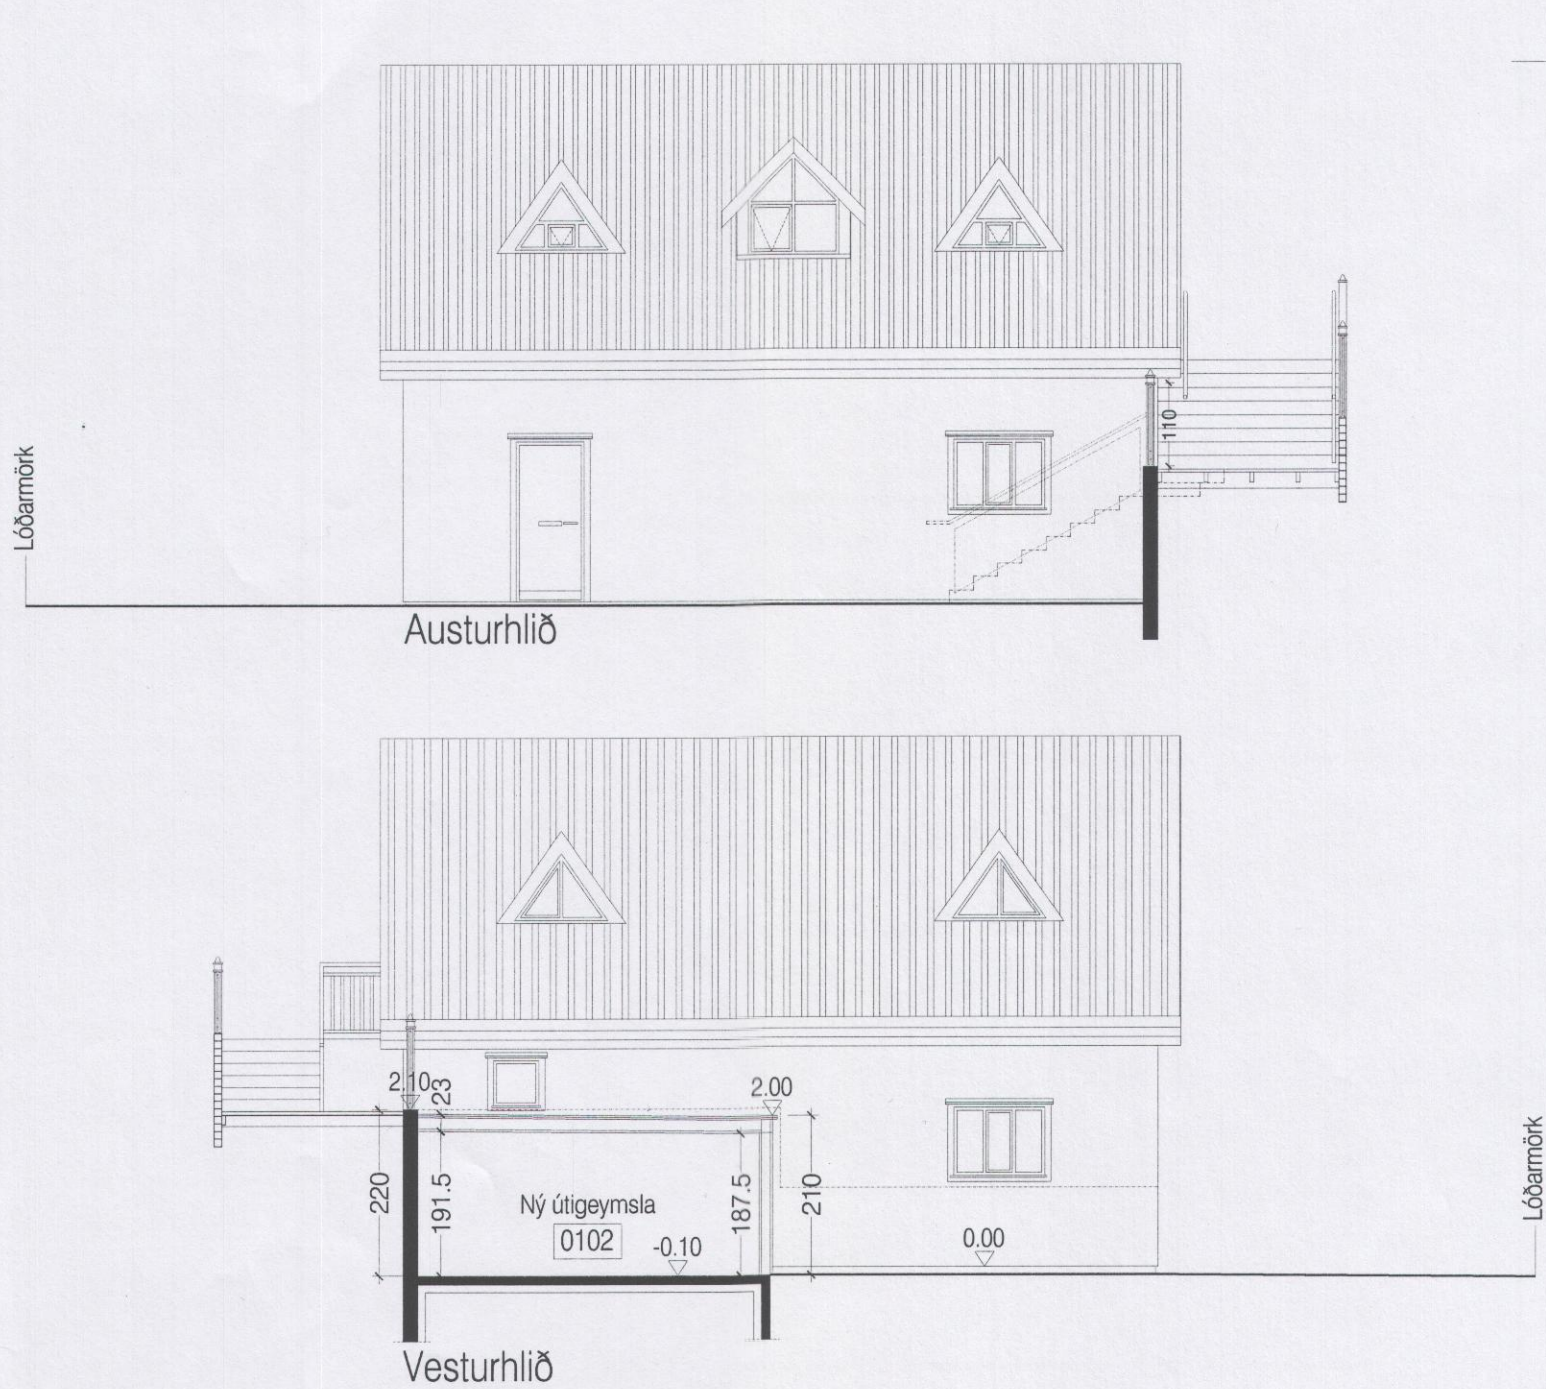

Breytingar dags. 2019.08.01 eru eftirfarandi:

1. Ný geymslubygging norðan við núverandi hús. Veggir eru steinsteyptir og þak er úr timbri og klætt með pappa og bárustáli. Einungis er utangengt inni geymslu um tvöfalda hurð.
2. Nýtt útisvæði úr timbri austan við núverandi hús.
3. Innanhúss er geymsla stúkuð af með léttum gífsplötuveggjum á neðri hæð.

Unnið eftir upprunalegum teikningum Benedikts Björnssonar arkitekts.

Ægisgata 7 verubúð

aðalhönnuður: Ágúst Hafsteinsson arkitekt
verk: 01-16-08
kvarði: 1:100
efni: Grunnmynd, útlit og snið.
dags: 2019.08.01 a: b: c: d: e:



Hrísey

hönnunarstjóri: Ágúst Hafsteinsson arkitekt

blað: 102

form

Ágúst Hafsteinsson kt: 220361-4979

arkitekt FAÍ

form ráðgjöf ehf. kt: 611206-0460 Kaupangi v/Mýrarvegi 600 Akureyri sími: 462 6099 gsm: 891 7970 - form@nett.is