

Bæjarland – Trjágróður

SNID A-A

48.50

47.50

Löðarmörk

Brekka – Gróður

Löðarmörk

Löðarmörk

Fyrirhuguð girðing
Hæð: 0,9m

Fyrirhuguð girðing
Hæð: 0,9m

Brekka – Gróður

Fyrirhuguð girðing
Hæð: 0,9m

55,25

55,25

Grasflöt


55,38

19

21

23

SNID A-A

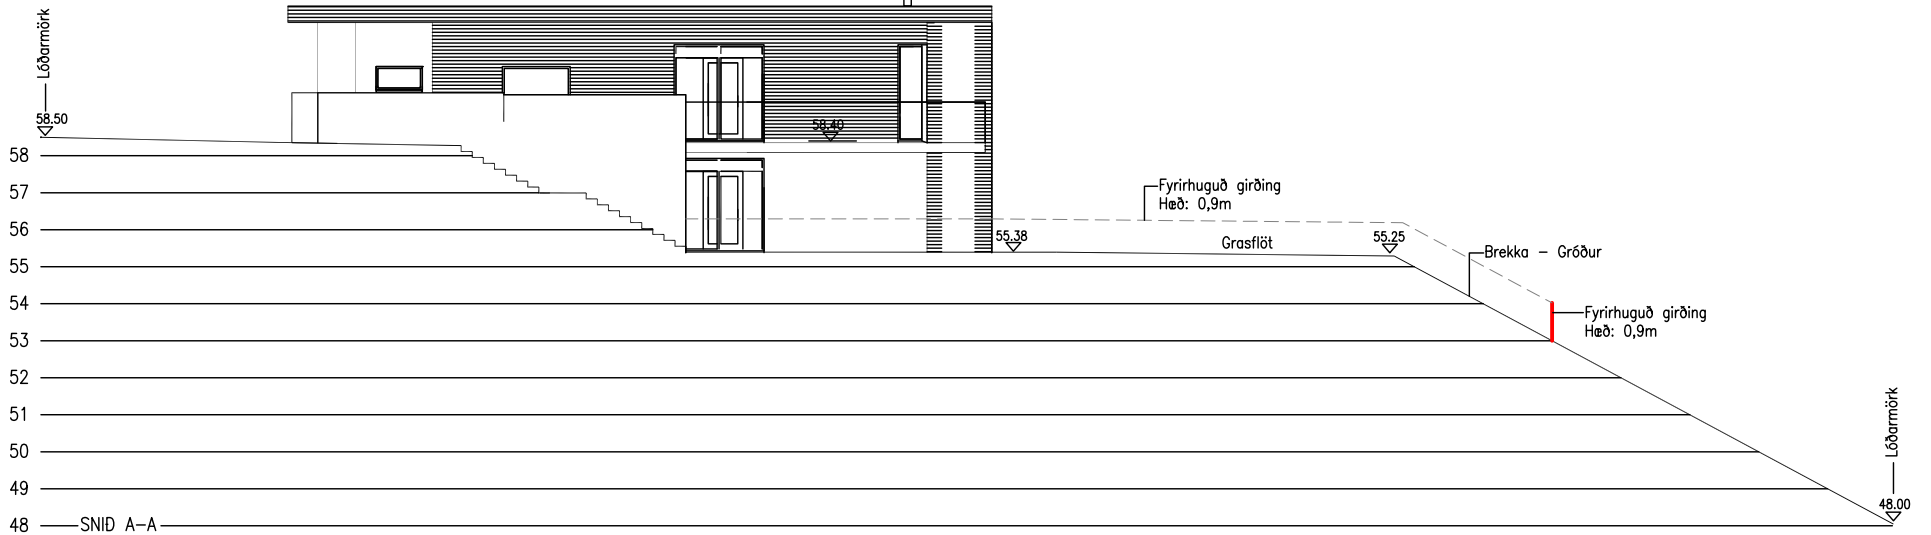

KRÓKEYRARNÖF 21 – AKUREYRI
SKIPULAG LÓÐAR – NEDRI LÓÐ
GIRÐING – TILLAGA

KVARDI-A3: 1:200	TEIKN NR: 001
DAGS: 19.02.2020	HANNAÐ: II
FLOKKUR: 6000	TEIKNAD: II
SKRÁ:	VERKNR:

