

LYKILMYND M 1:1000 @ A1

SKÝRINGAR:
SAMANTEKT BRUNAVARNA, BYGGINGASLÝSING OG SKÝRINGAR, SJÁ TEIKN. NR. A0

BREYTINGAR:
A: NÝTT ANDDYRÍ Í B-ÁLNU NORDUR 15.10.20 KM

SAK EYRARLANDSTÚNI HEILD


Anna Margrét Hauksdóttir arkitekt - kt. 120665 - 3169
Anton Örn Brynjarsson verkfræðingur - kt. 270559 - 7199
Fanney Hauksdóttir arkitekt - kt. 170561 - 7249
Haukur Haraldsson tæknifræðingur - kt. 260938 - 2079


Hönnuður:
Hönnunarstjóri:

AVH ADALTEIKNING
GRUNNMYND 1. HÆÐ

Dagsetning: 151119
Mælikvarði: 1:200@A1
Teiknaði: FH
Yfirfarið: FH
Breyting: A


A104

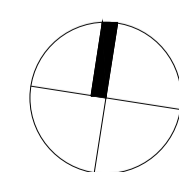

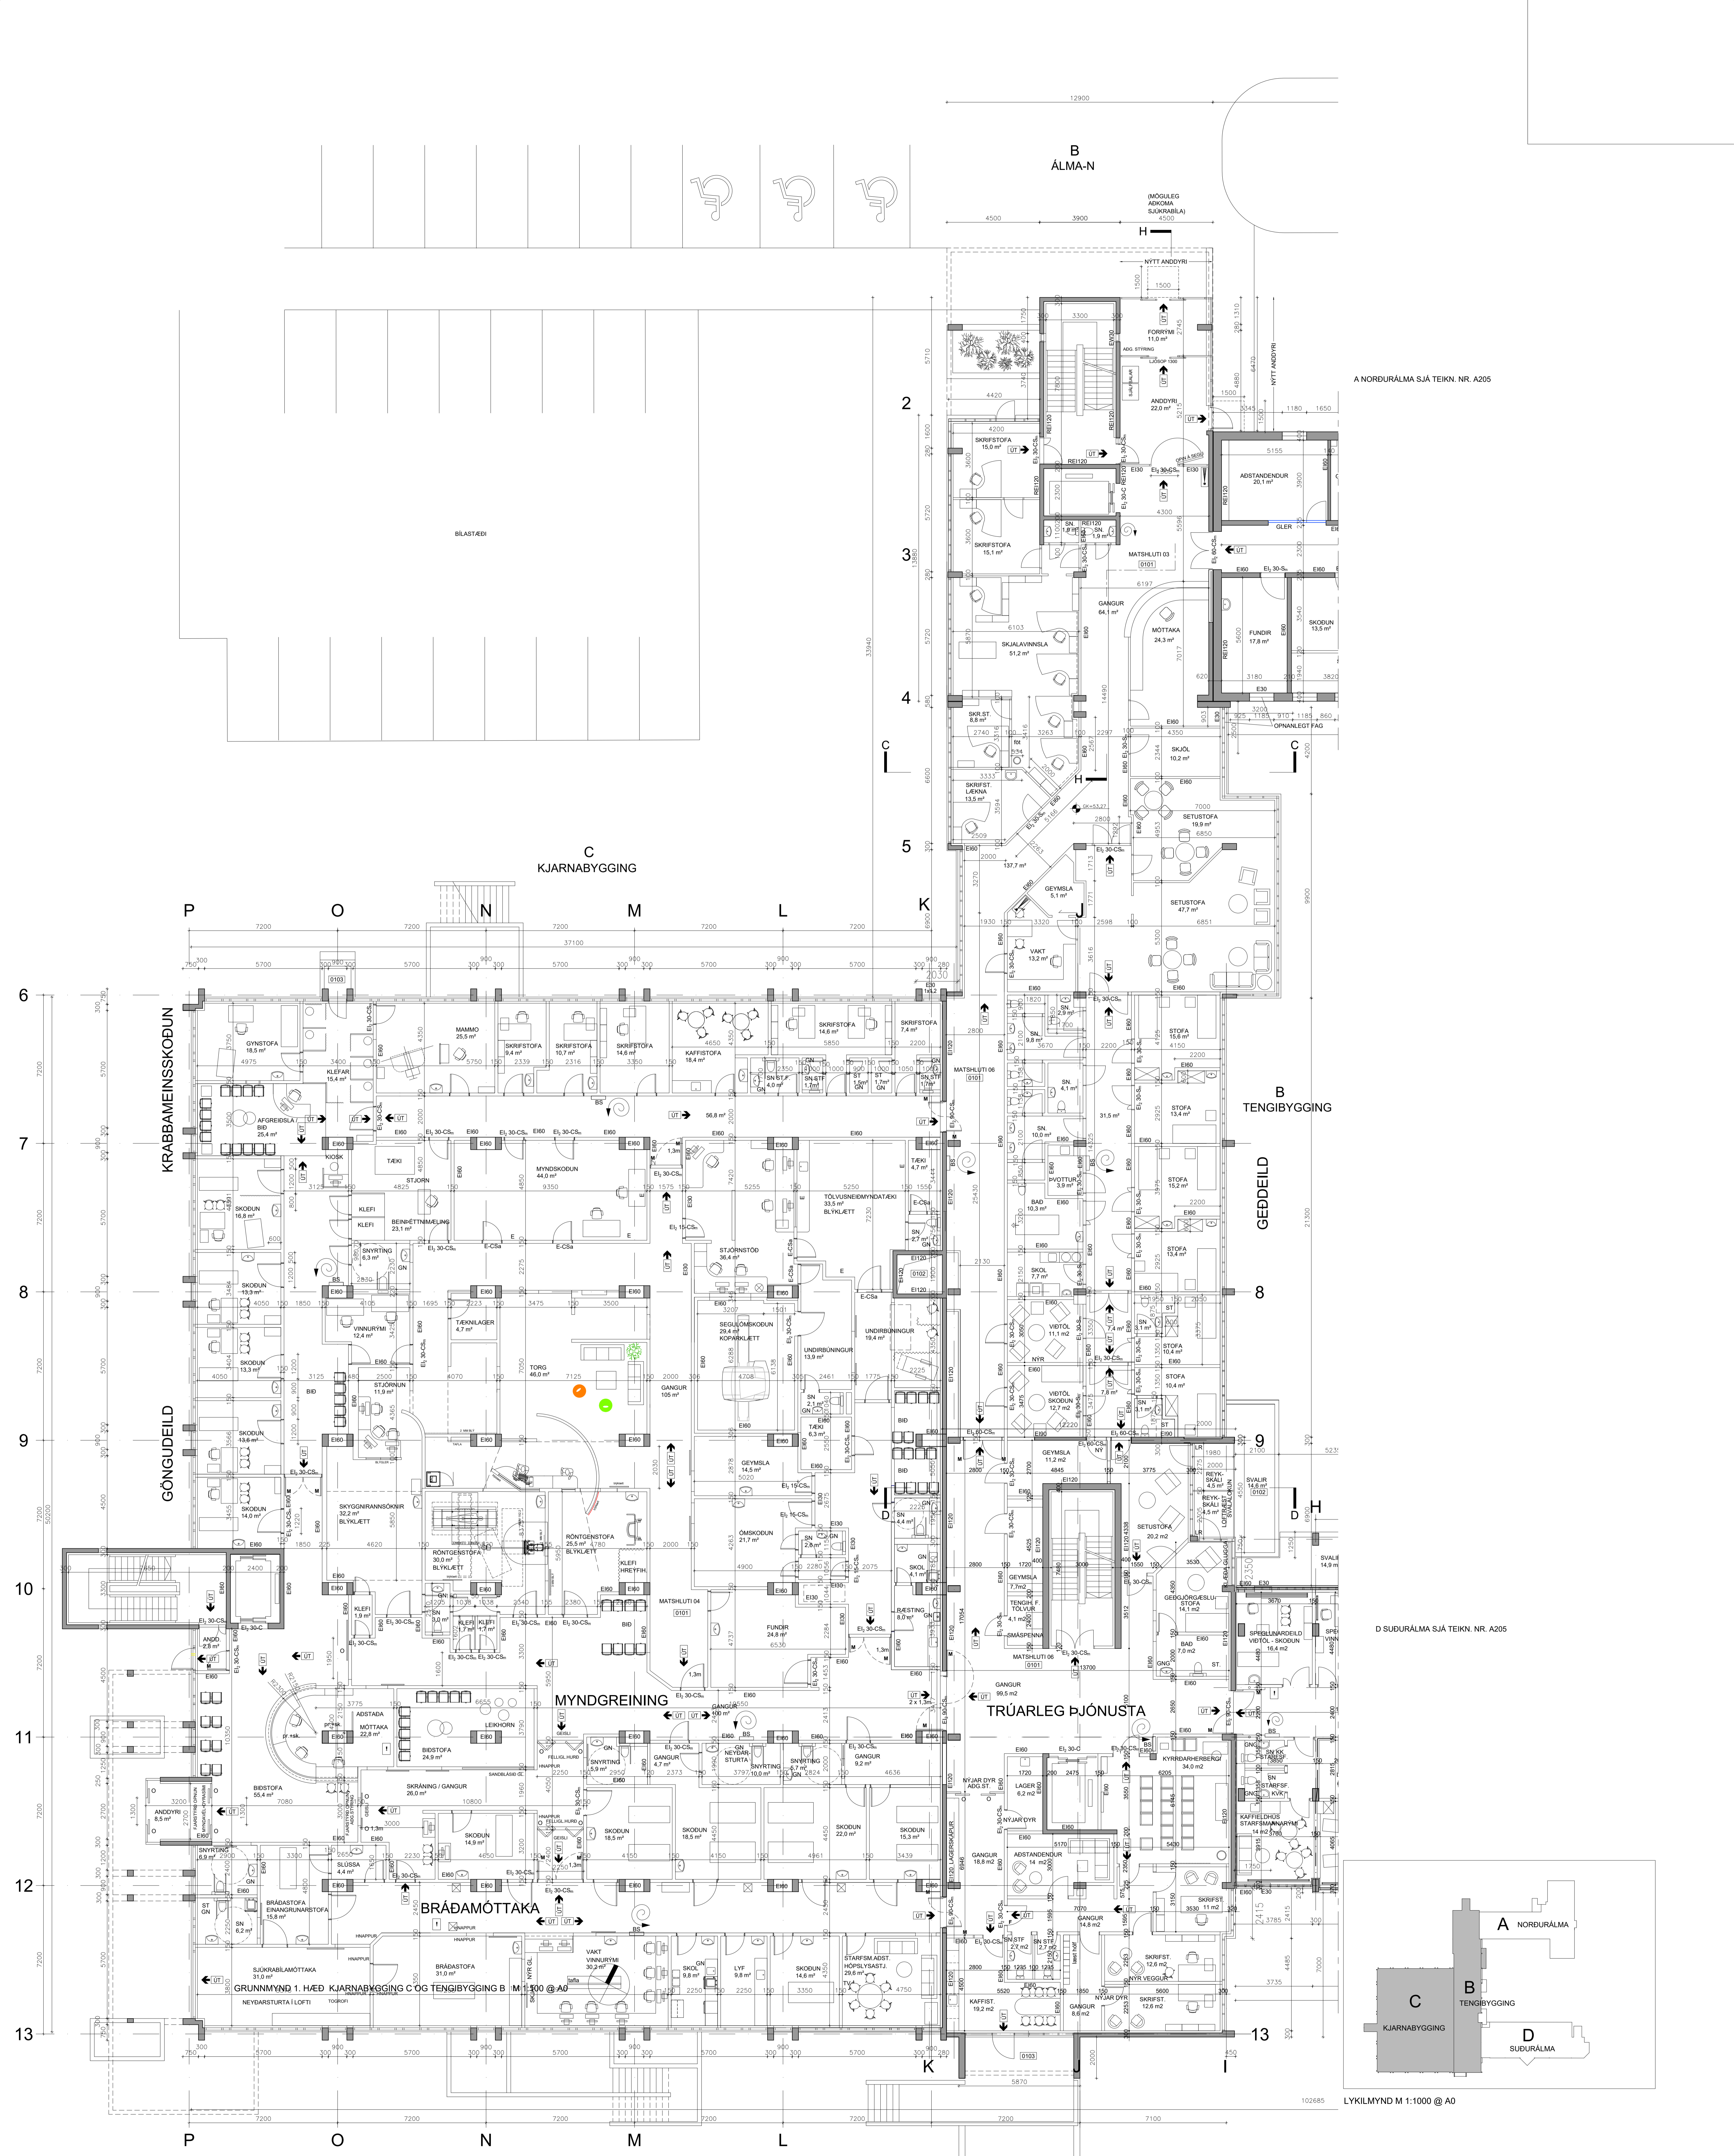

A NORDURÁLMA SJA TEIKN. NR. A205

D SUÐURÁLMA SJA TEIKN. NR. A205

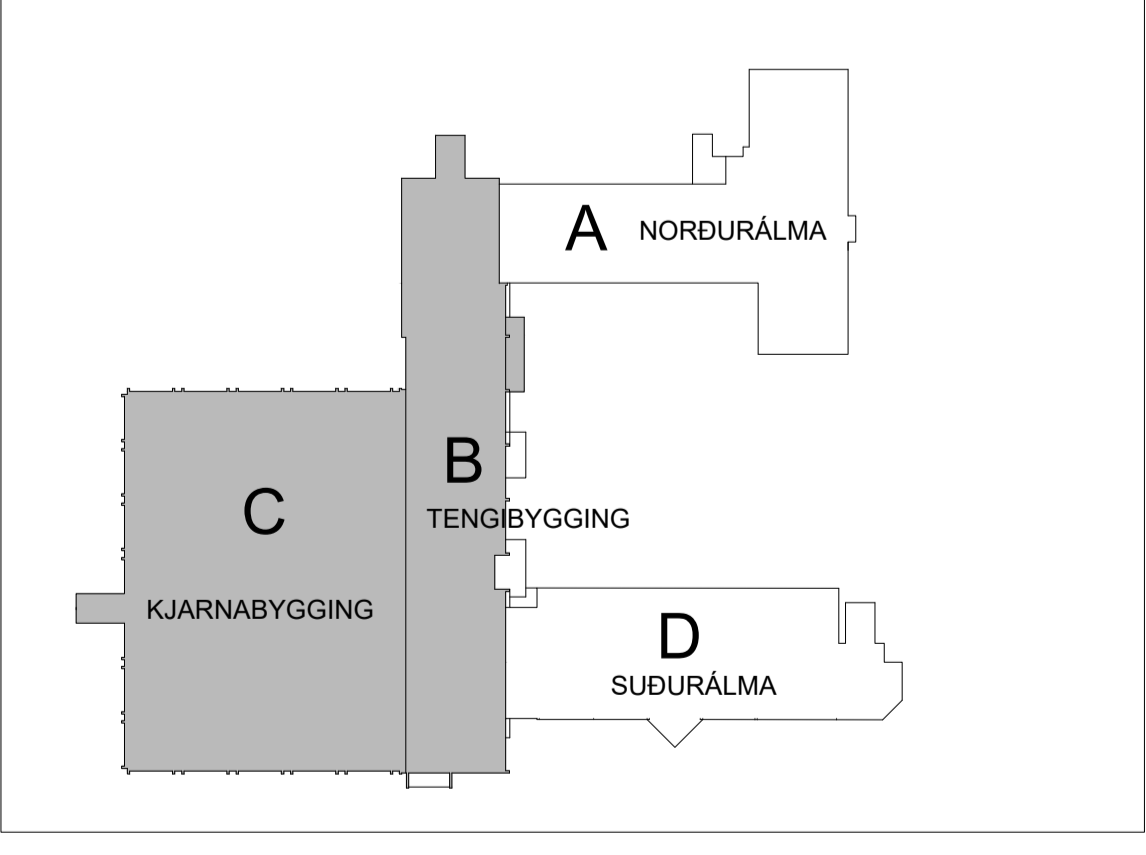

LYKILMYND M 1:1000 @ A0

SKÝRINGAR:
SJA EFNING TEIKN. NR. A205, ÁLMA A, B OG D OG TEIKN. A104 HEILD MKV. 1:200
SAMANTEKT BRUNAVARNA, BYGGINGASÝSLING OG SKÝRINGAR, SJA TEIKN. NR. A0

BREYTINGAR:
A: NYTT ANDDYRI Í B-ÁLMI NORÐUR 15.10.20 MK

SAK EYRARLANDSTÚNI - B OG C ÁLMA


Anna Margrét Hauksdóttir arkitekt. kt. 120685 - 3169
Anton Órn Brynjarsson verkfræðingur. kt. 270559 - 7199
Farney Hauksdóttir arkitekti. kt. 170561 - 7249
Haukur Haraldsson tæknifræðingur. kt. 260936 - 2079

Hönnuður:
Hönnunarsjóri:



AVI ADALTEIKNING
GRUNNMÝND 1. HÆÐ
ARKITEKTUR-VERKFRÆÐI-HÖNNUN

Dagsetning: 151119
Mælikvarði: 1:100@A0
Teiknaði: FH
Yfirfærð: FH
Breyting: A

A204

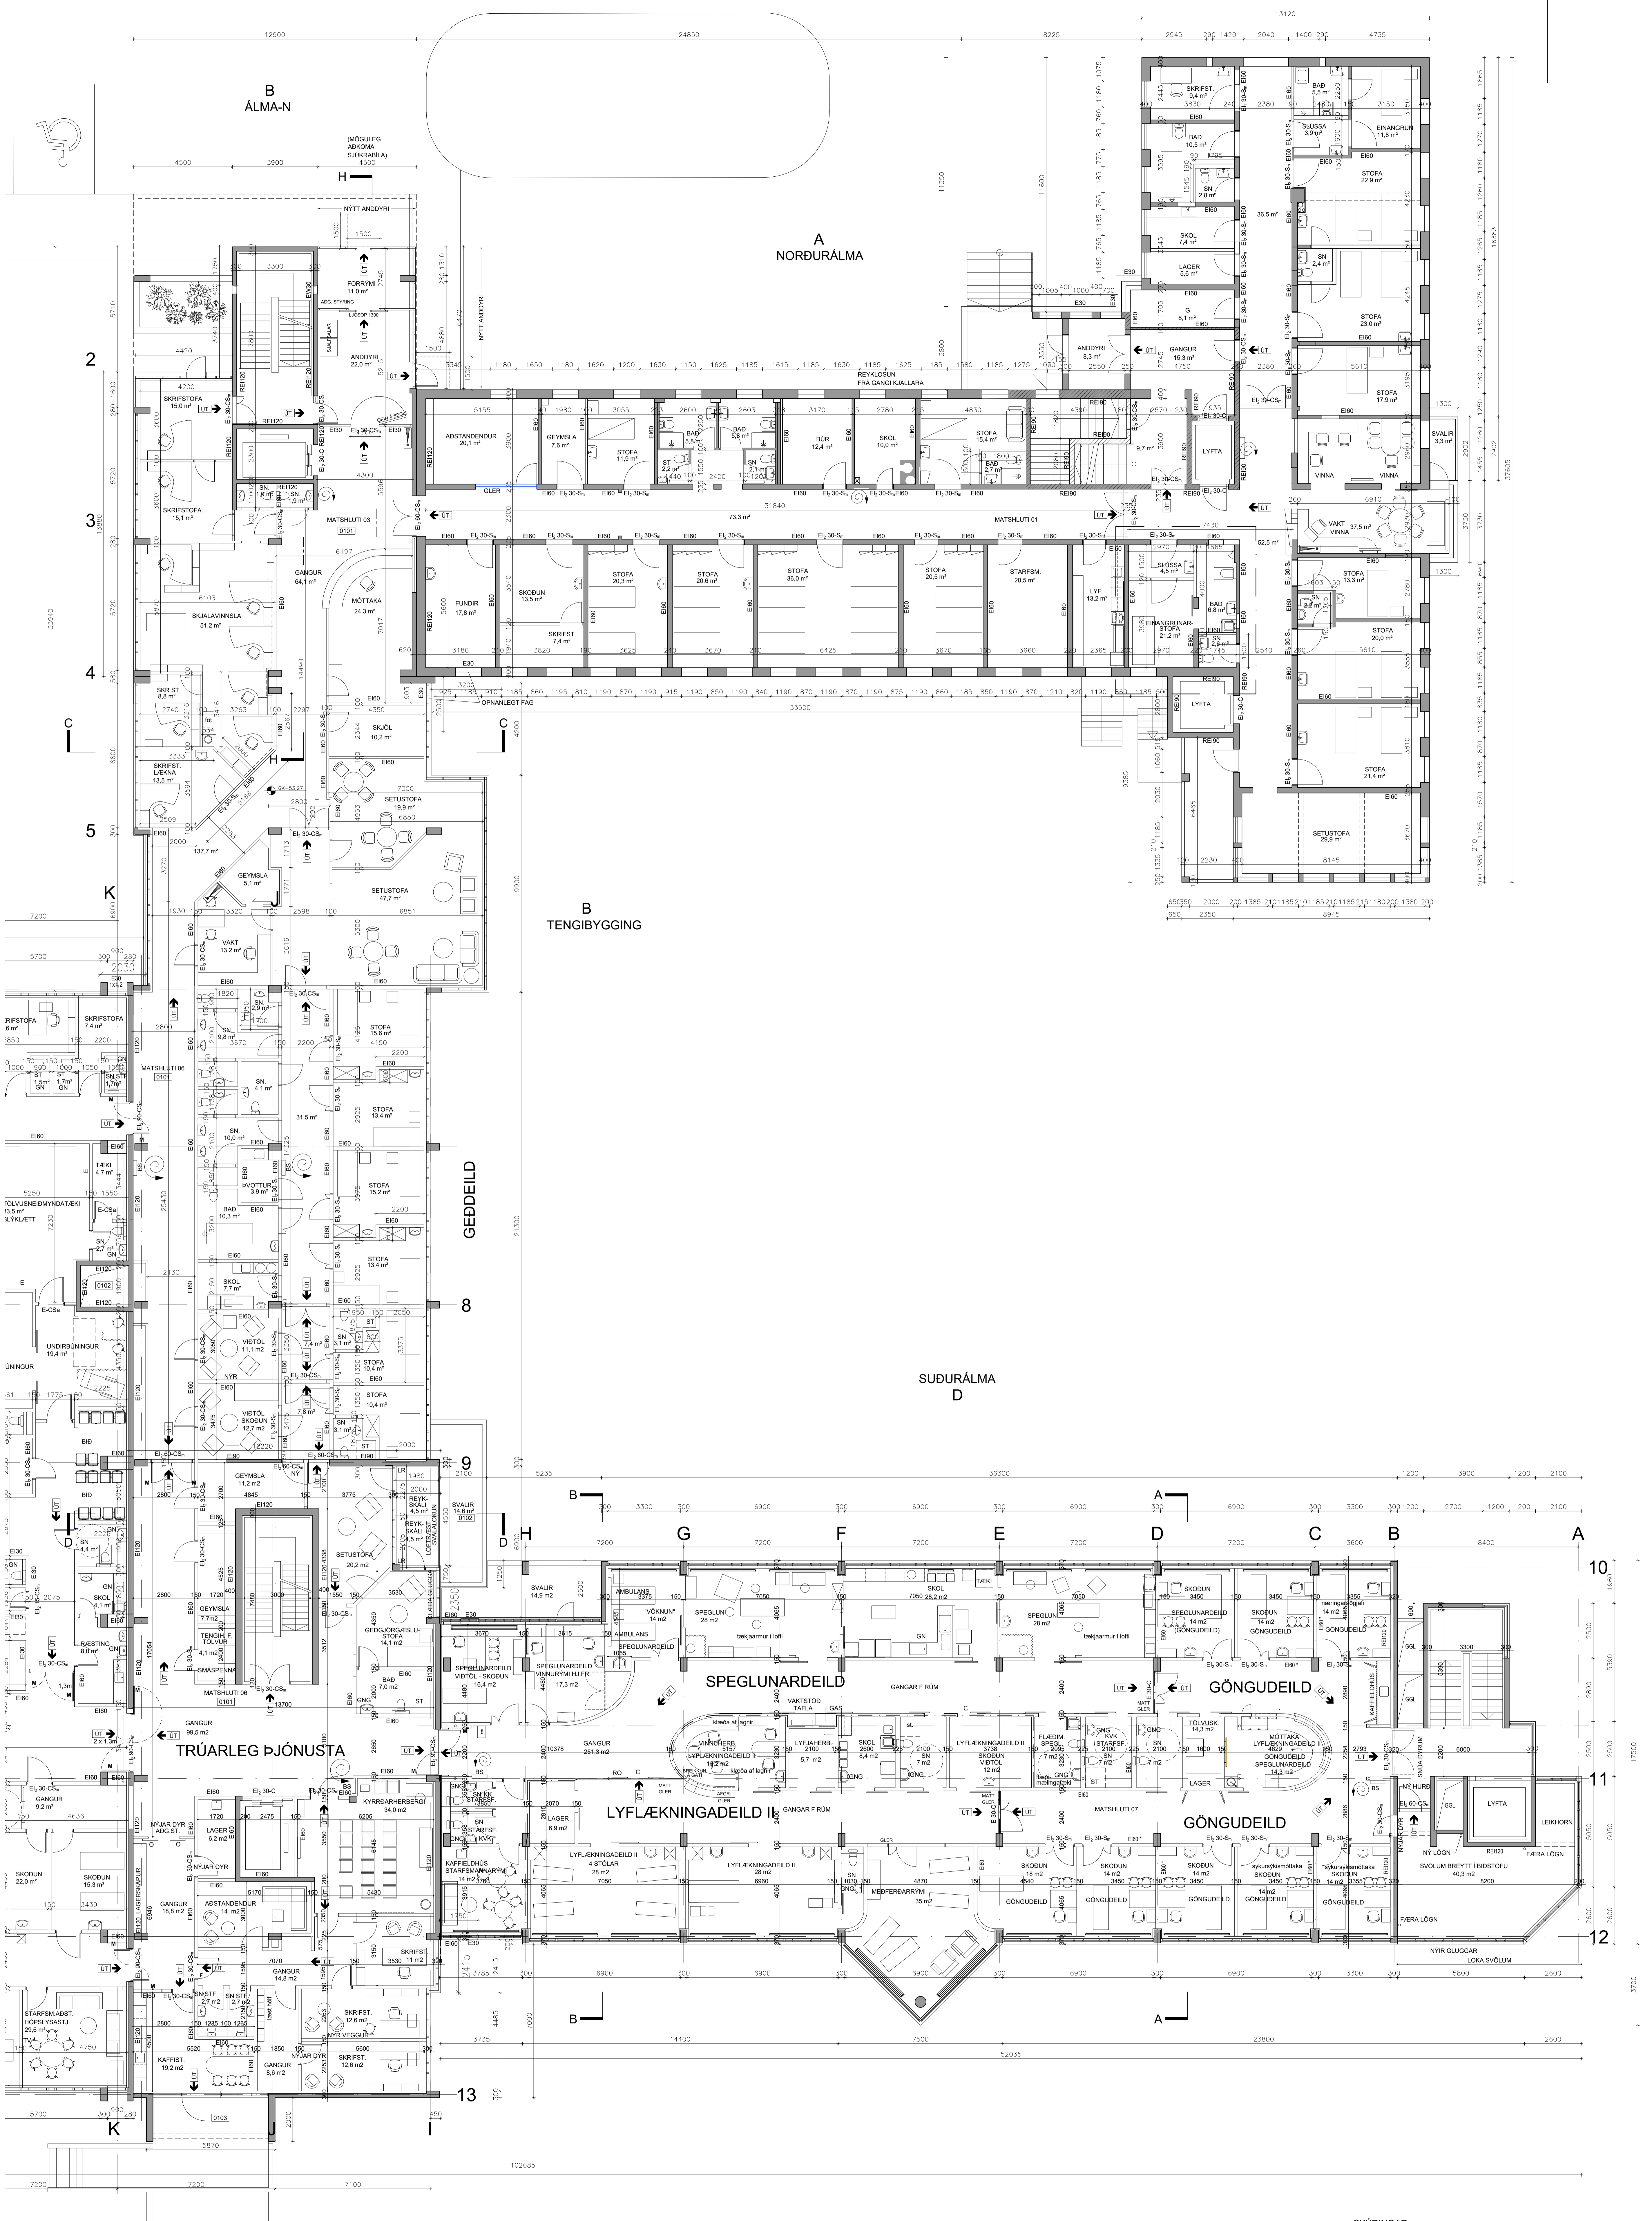

GRUNNMYND 1. HÆÐ TENGBYGGING B, NORÐURÁLMA A, SUDURÁLMA D M 1:100 @ A0

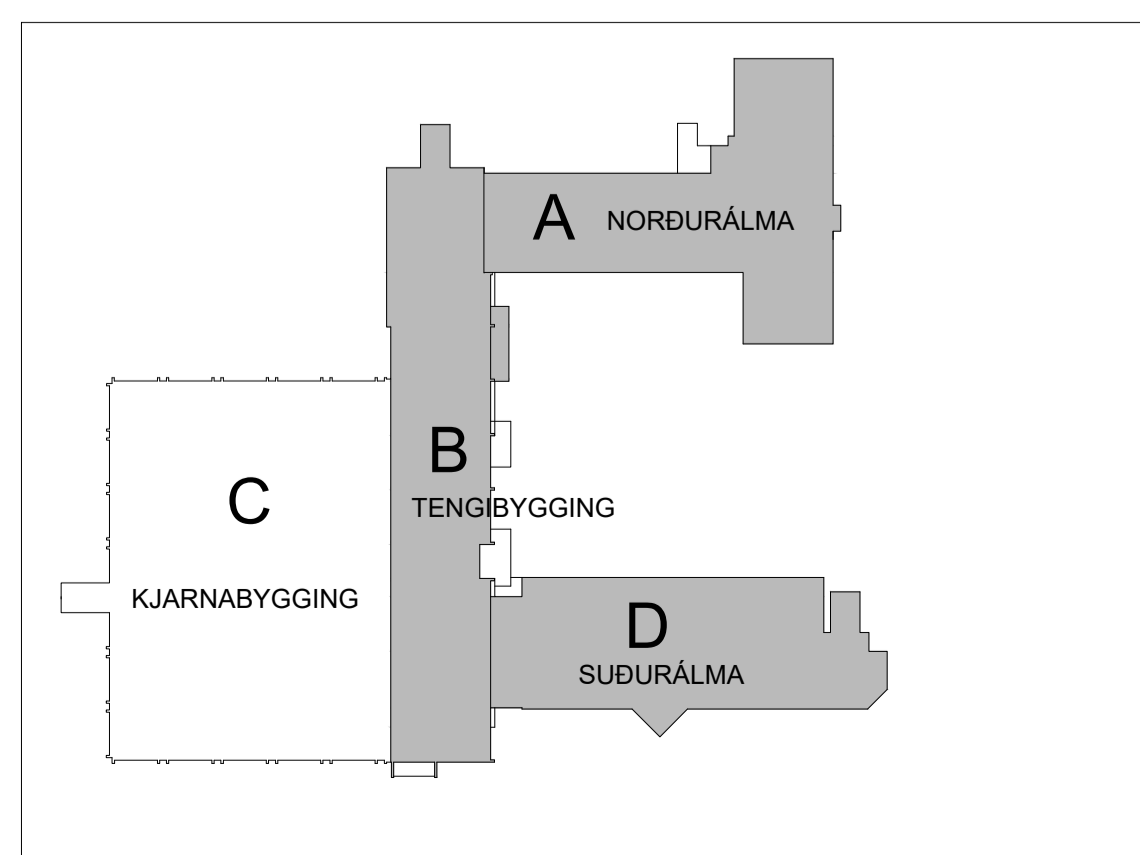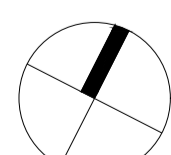

LYKILMYND M 1:1000 @ A0

SKÝRINGAR:
SJÁ EINNIG TEIKN NR. A204, ÁLMA B OG C OG TEIKN. A104 HEILD MKV. 1:200
SAMANTEKT BRUNAVARNA, BYGGINGARLÝSING OG SKÝRINGAR, SJÁ TEIKN. NR. A0

BREYTINGAR:
A: NÝTT ANDDYRI Í B-ÁLMI NORÐUR 15.10.20 KM

SAK EYRARLANDSTÚNI - B, A OG D ÁLMA

Anna Margrét Hauksdóttir arkitekt. kt. 120665 - 3169
Anton Örn Brynjarsson verkfráðingur. kt. 270559 - 7199
Farney Hauksdóttir arkitekti. kt. 170561 - 7249
Haukur Haraldsson tæknifræðingur. kt. 260936 - 2079




Hönnuður:
Hönnunarsjóri:



ADALTEIKNING
GRUNNMYND 1. HÆÐ

Dagsetning: 15.11.19
Mælikvæði: 1:100@A0
Teiknaði: FH
Yfirfandi: FH
Breyting: A

A205

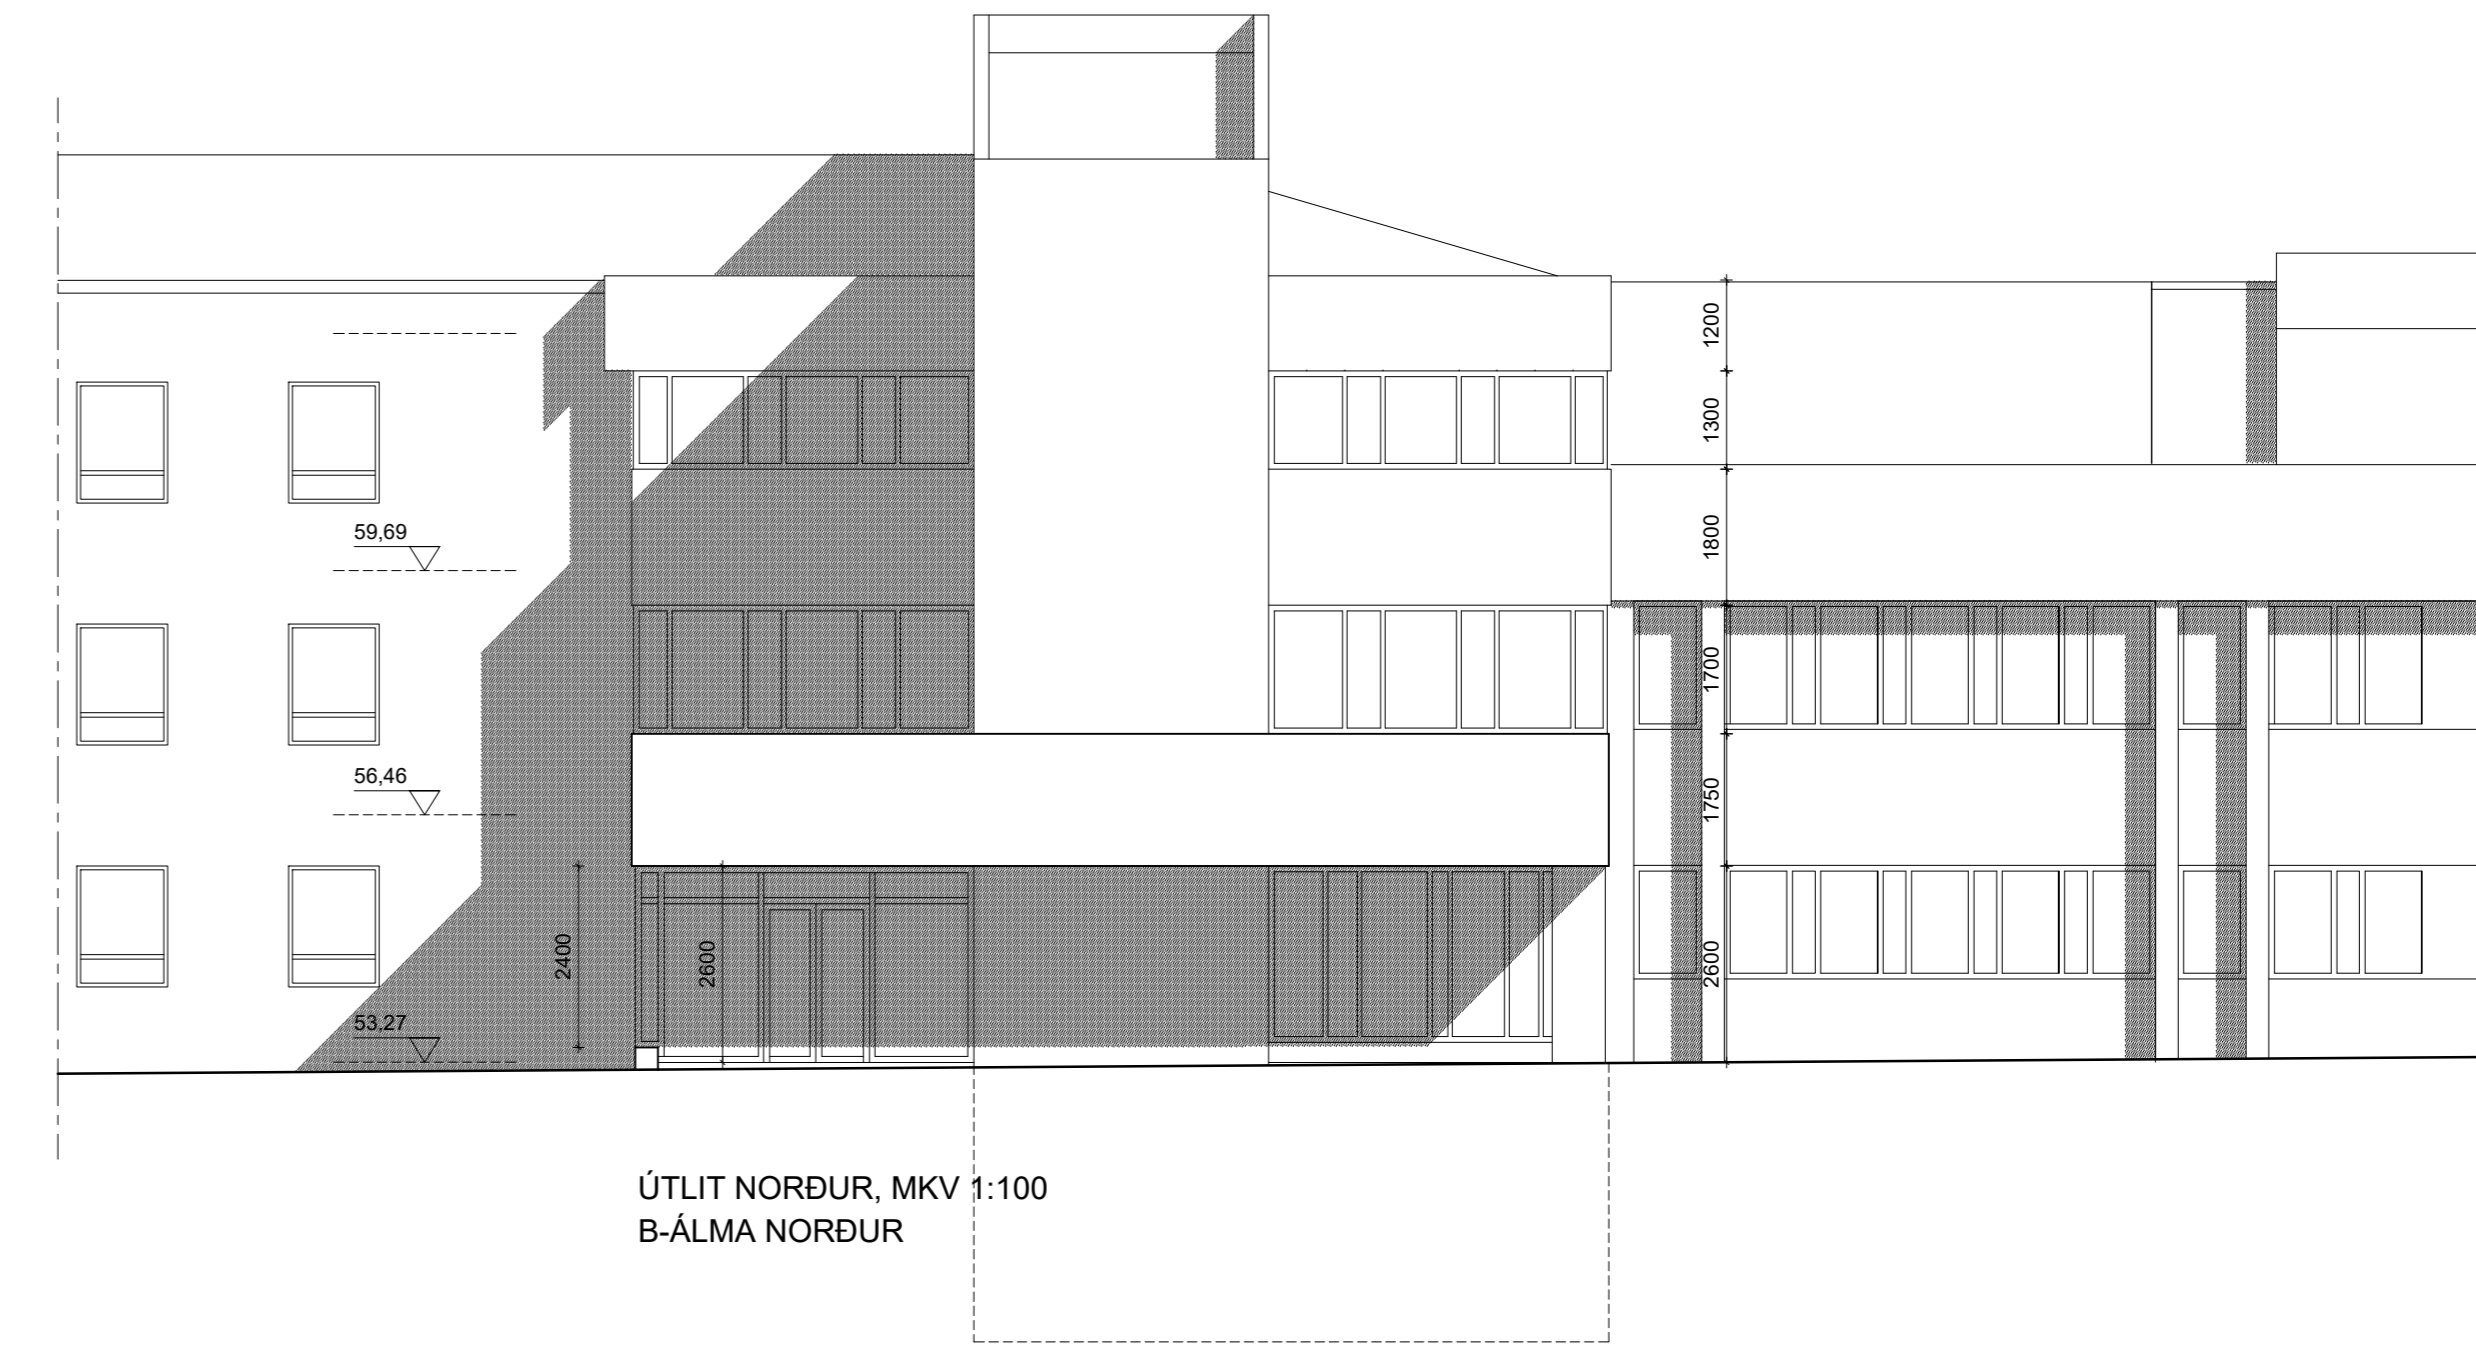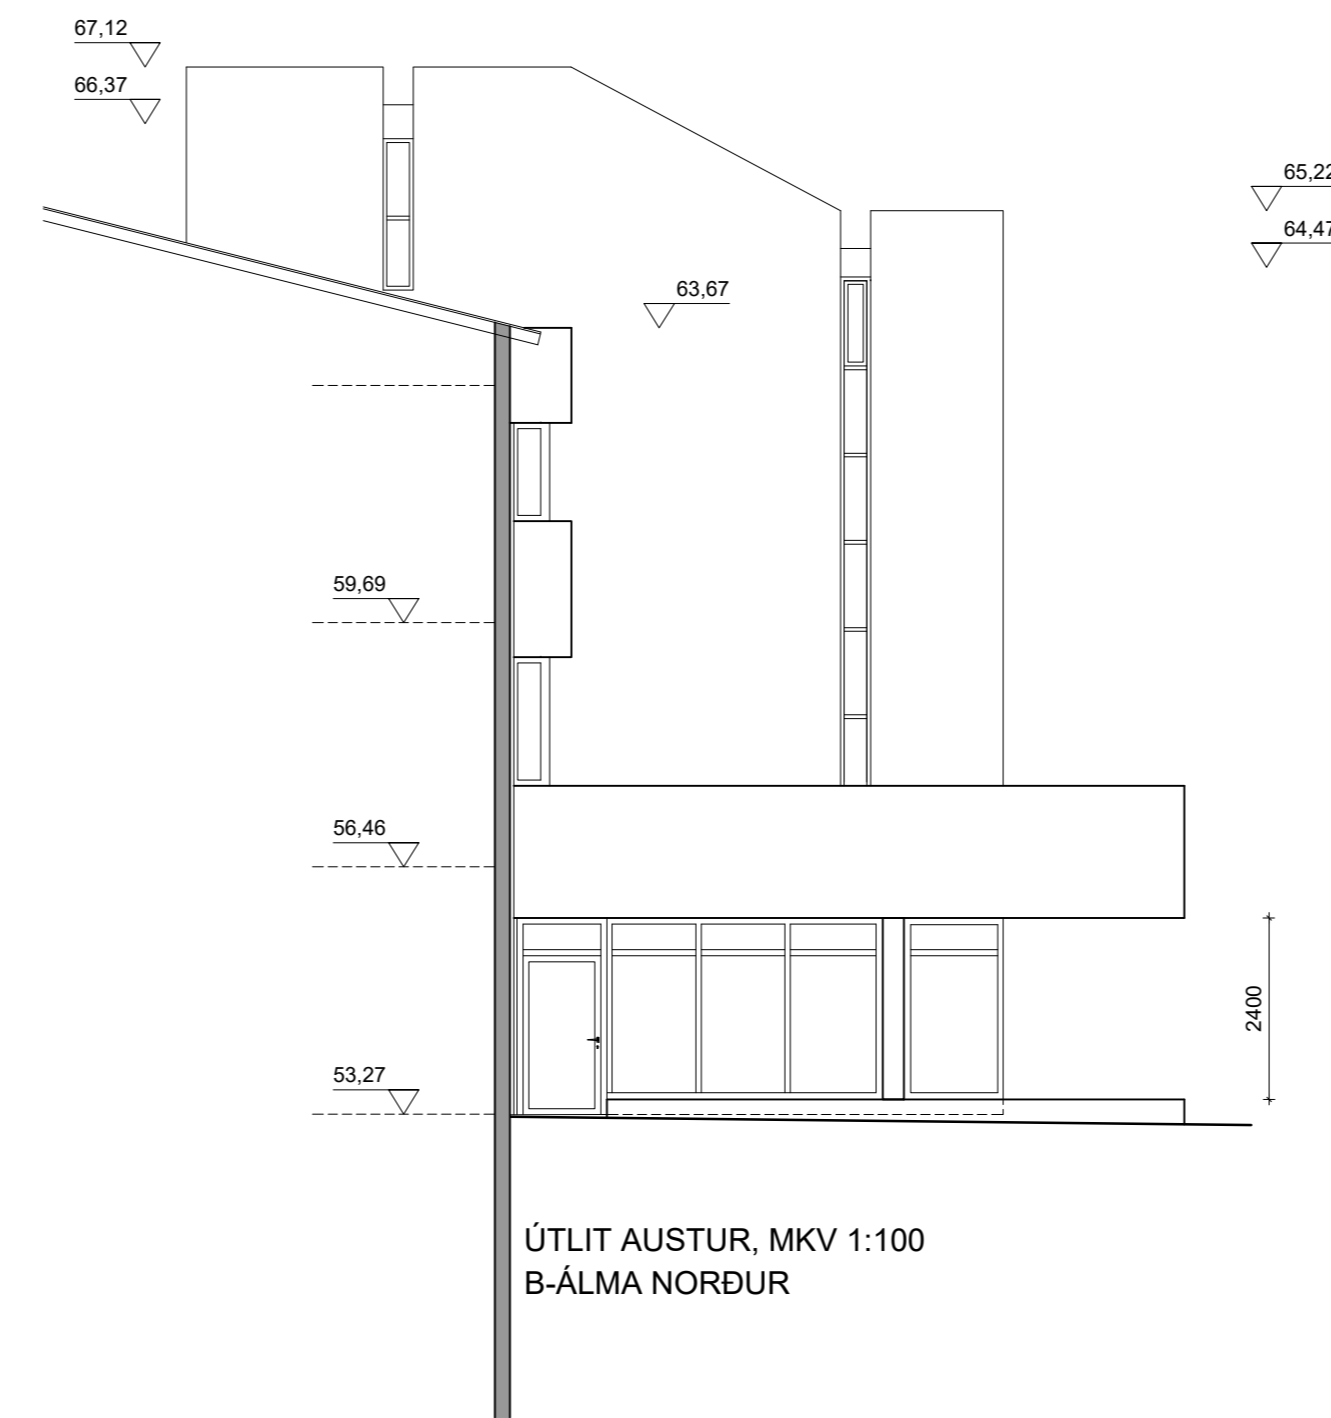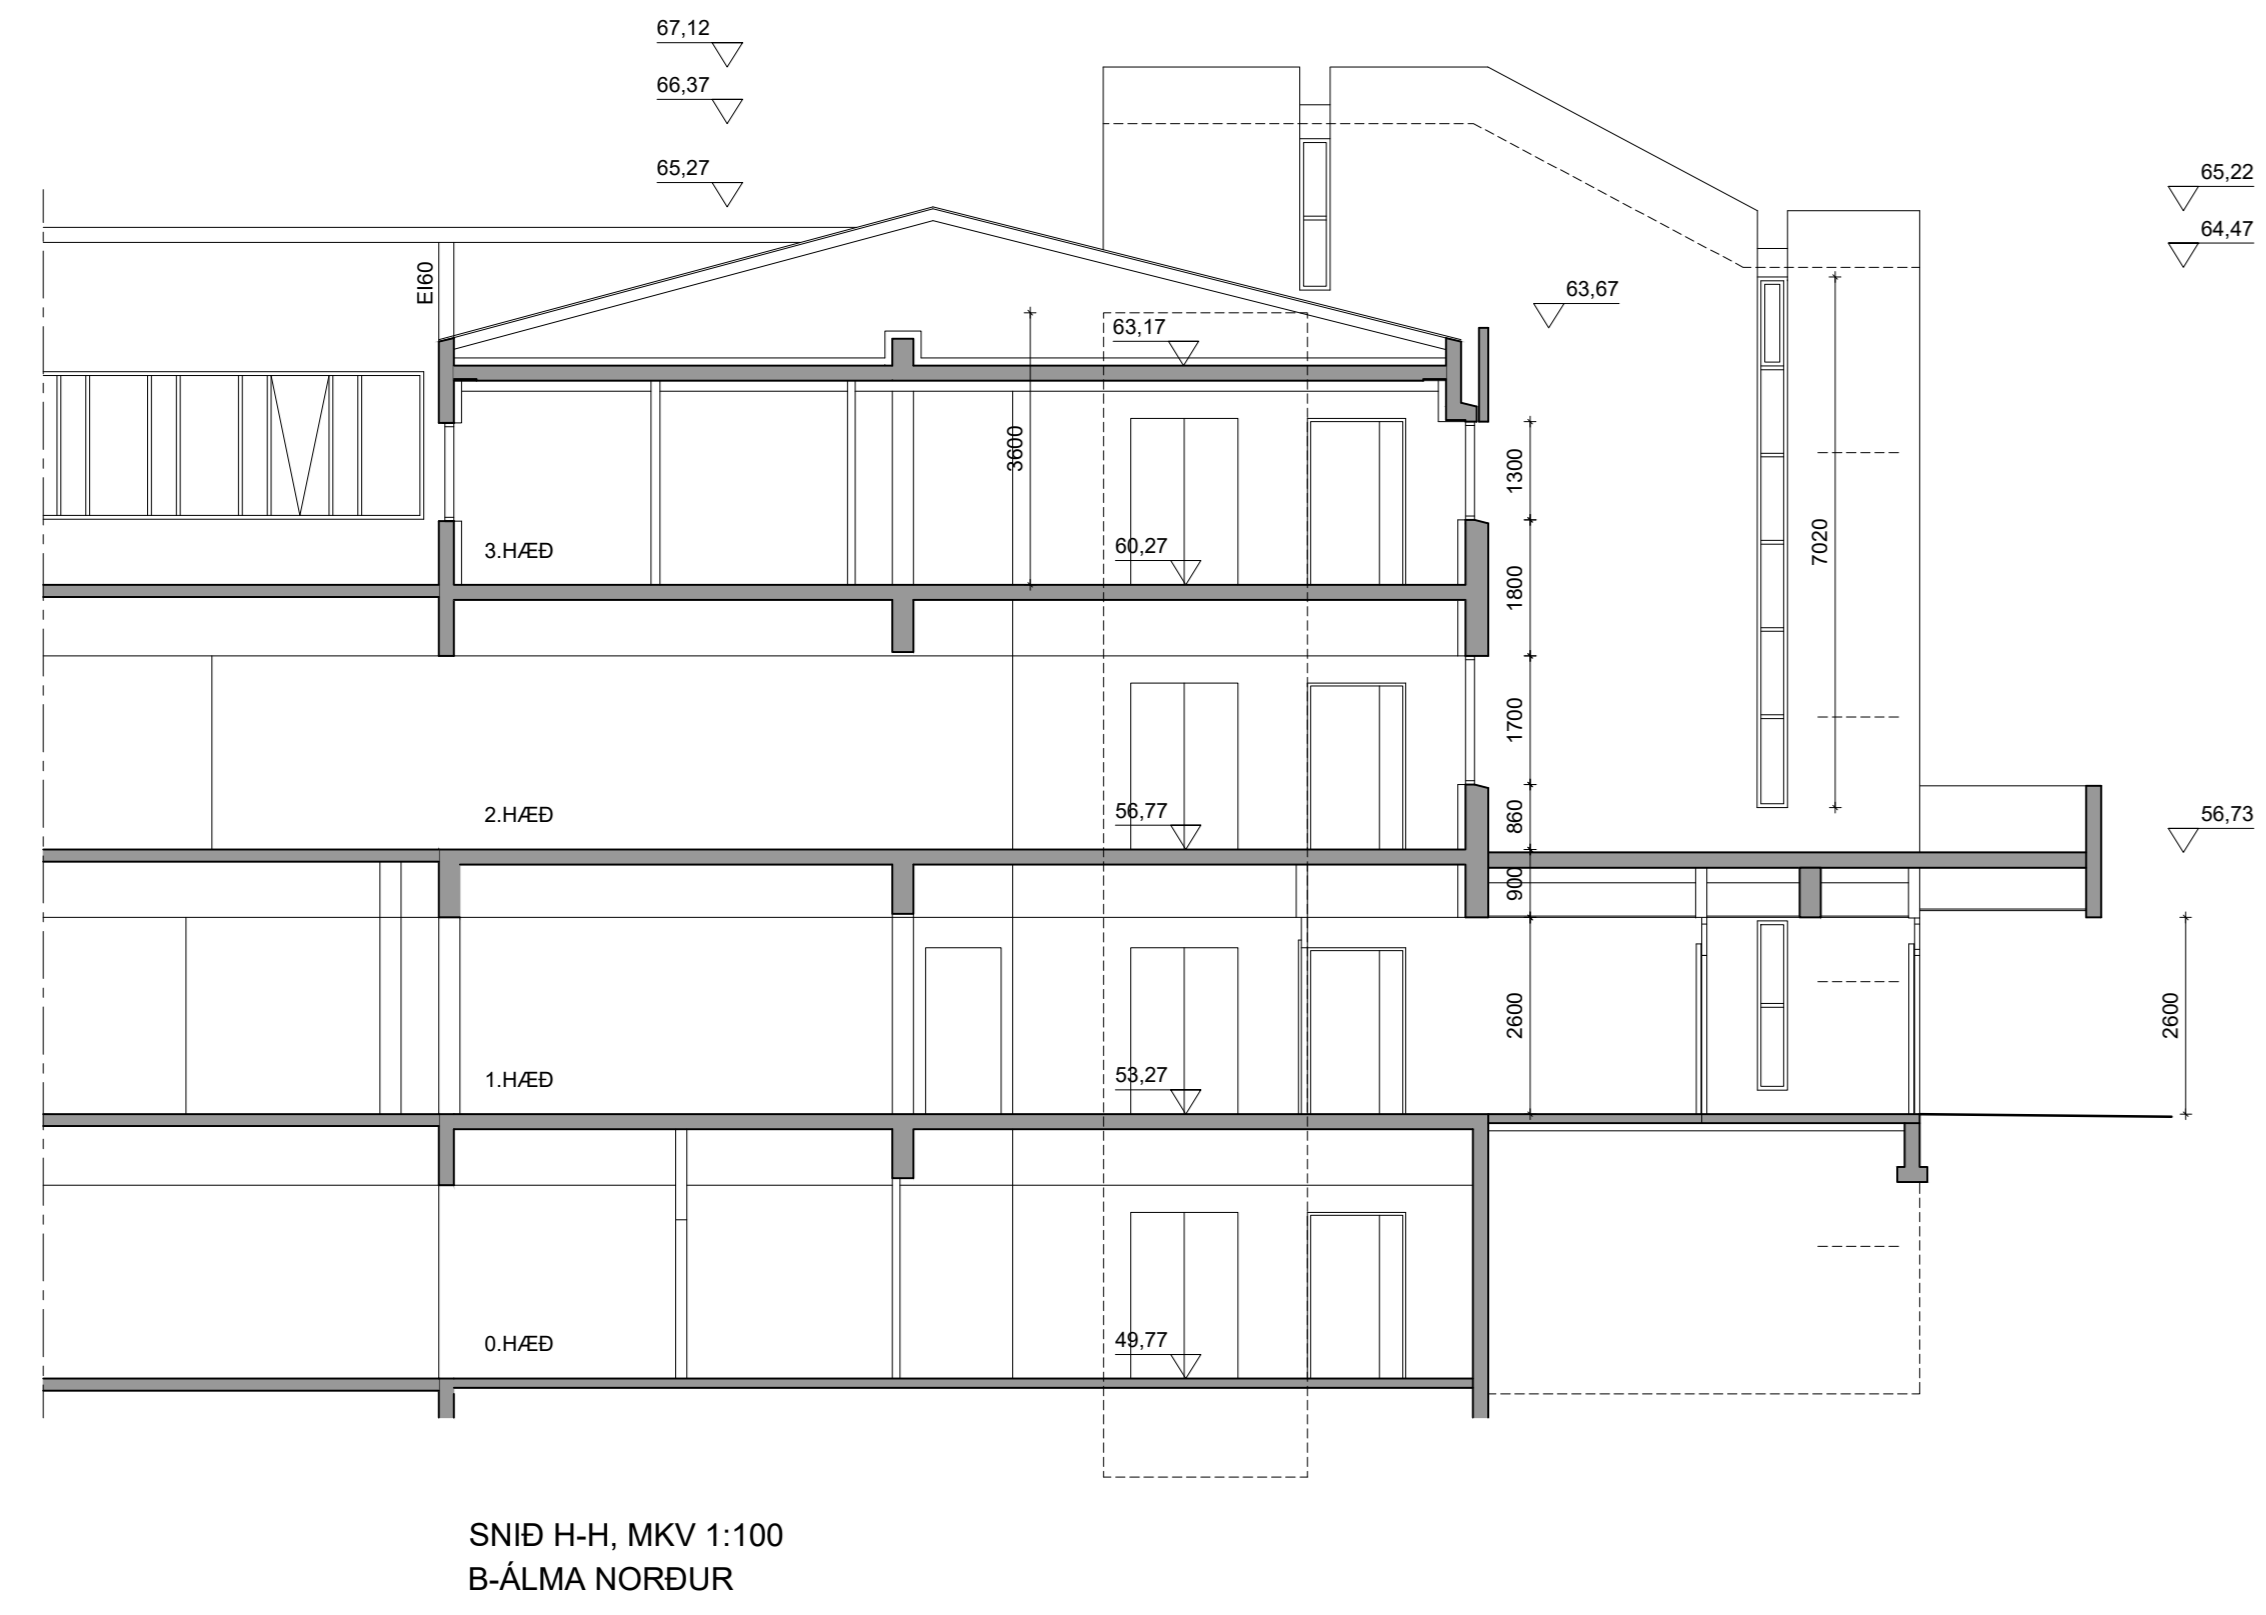

SAK EYRARLANDSTÚNI

Anna Margrét Hauksdóttir arkitekt - kt. 120665 - 3169
 Anton Óm Brynjarsson verkfræðingur - kt. 270559 - 7199
 Fanney Hauksdóttir arkitekt - kt. 170561 - 7249
 Haukur Haraldsson tæknifræðingur - kt. 260936 - 2079

Hönnuður:

Hönnunarsjófi:

AVH
 ARKITEKTUR-VERKFRÆÐI-HÖNNUN

Adalteikning
 Úttil-Sníð

Dagsetning: 20.10.2020
 Mælikvarði: 1:100@A0

Teiknað: FH

Yfirleð: FH

Breyting:

A222