

SKYRINGAR:
Aður gerðar breytingar

Eignarhluti 0101:
Fasti starfsmanna eru 8. Læst hliðla ætluð hverjum starfsmanni komi við hveja vinnustöð. Fatahengi komi við snyrtingar starfsmanna.
Samkvæmt grein 109.10 í byggingareglugerð má gera ráð fyrir 24 (1 maður/10 m²) persónum í skrifstofurými Sjóvaráttanna.
Sjálfvirkur opnunarbúnaður komi á útdýr og rennihurð í anddyri sem búið verði varafi.
Vátræn útskrifing komi í öli rými.
Eignarhluti 0101 er hannaður af:
Arkitektá- og verkfræðisstofu Háuku ehf.

Eignarhluti 0102:
Falaferlun er staðsett í eignarhluta 0102. Á vestrhliða hússins er aðalinnangangur. Á austurhlíðinni eru þrjú innangangar hver verða lokaðir en einn verður fyrir vörur og starfsfólk. Þá verður hann einni neyðarútgangur.
Stærstur hluti rýmisins verður verunarsvæði en austast í rýminu verður ræsting, salerni, fátahengi og kaffilastaða fyrir starfsmenn.
Gert er ráð fyrir sjálfvirkri brunavörðunarkerfi tengdu viðurkennandi vaktstöð. Allar veggja- og loftklæðningar verði í flokki 1. Allar fötalaðir verða merktar og neyðarfarar.

Eignarhluti 0103 er hannaður af:
Björgu Agustsdóttur, verkfræðingi.

Eignarhluti 0104:
Íslandsþéttur flyst í eignarhluta 0104 og 0105 sem verða sameinaðir í einn og opnað milli þeirra. Brunakrata á núverandi millivegg felld niður en brunavörðunarkerfi endurnannað til þess að innleiða allt pásstöð. Núverandi eignarhluti 0104 verði sortering og bakvinnsla en í nýv. eignarhluta 0105 verði afgreiðsla/verlun. Fasti starfsmenn eru 4. Núverandi starfsmannaástaða óbreytt. Ný rennihurð í útsvegi (verstaftan megin að Tunguflú). Skilti Íslandsþétt á vestr- og austurhlíð húss skv. úllistakningum.

Eignarhluti 0101 (skrifstofur Sjóvar):



Hönnuðir breytinga (0101) er arkitektastofan Yki ehf.
Breytingar eru gerðar á herbergjaskipan. Sumir létur innveggir verða rífir og eða þeim breytt. Þrjú skrifstofur og kaffilastaða í austurhlíða verða lagðar af og þar innréttað stærri kaffilastaða og opin vinnuástaða.
Létur innveggur að skrifstofu framkvæmdastjóra verður rífrin og endurlestur sem gljervegur. Skrifstofa framkvæmdastjóra verður fundarherbergi.
Bogdrægrim létur innveggur verður rífrin. Nýr geymsla verður innréttað þar sem nú er fjósurarherbergi.
Tvær skrifstofur í vestrhliða verða lagðar af og þar innréttað ný skrifstofa með gljervegi.
Vörf bogadregna veggjarins stækkar núverandi afgreiðslumótaka í vestrhliða. Nýr létur gljerveggur verður reistur við anddyrið.
Nýir létur innveggir verða einnars vegar hefðbundin gipsplötuveggir á blökkstöðum og hins vegar veggir úr gljervegakerfi.
Kerfisstoft og gólfefni verða endurnýjuð.
Allar klæðningar verða í flokki 1.

Eignarhluti 0104 (áður Póstrunni):

Hönnuðir breytinga (0104) er Helga Linnet.
Breytingar eru gerðar á herbergjaskipan. Sumir létur innveggir verða rífir og eða þeim breytt.
Nýir létur innveggir verða hefðbundin gipsplötuveggir á blökkstöðum. Kerfisstoft og gólfefni verða endurnýjuð.
Hér er verið að útbúa veitingastað með öllum þeim búnaði og aðstöðu sem slíkur staður kallar á.
Allar klæðningar verða í flokki 1.

Breyting (N) á rými 0102 (Síminn):

Hönnuðir breytinga (0102) Sólvæg hjá Lisu ehf.
Breytingar eru gerðar á herbergjaskipan þ.e. bætt við tveimur veggjum til að stækka af lagerymi og skrifstofu.
Allar klæðningar verða í flokki 1.

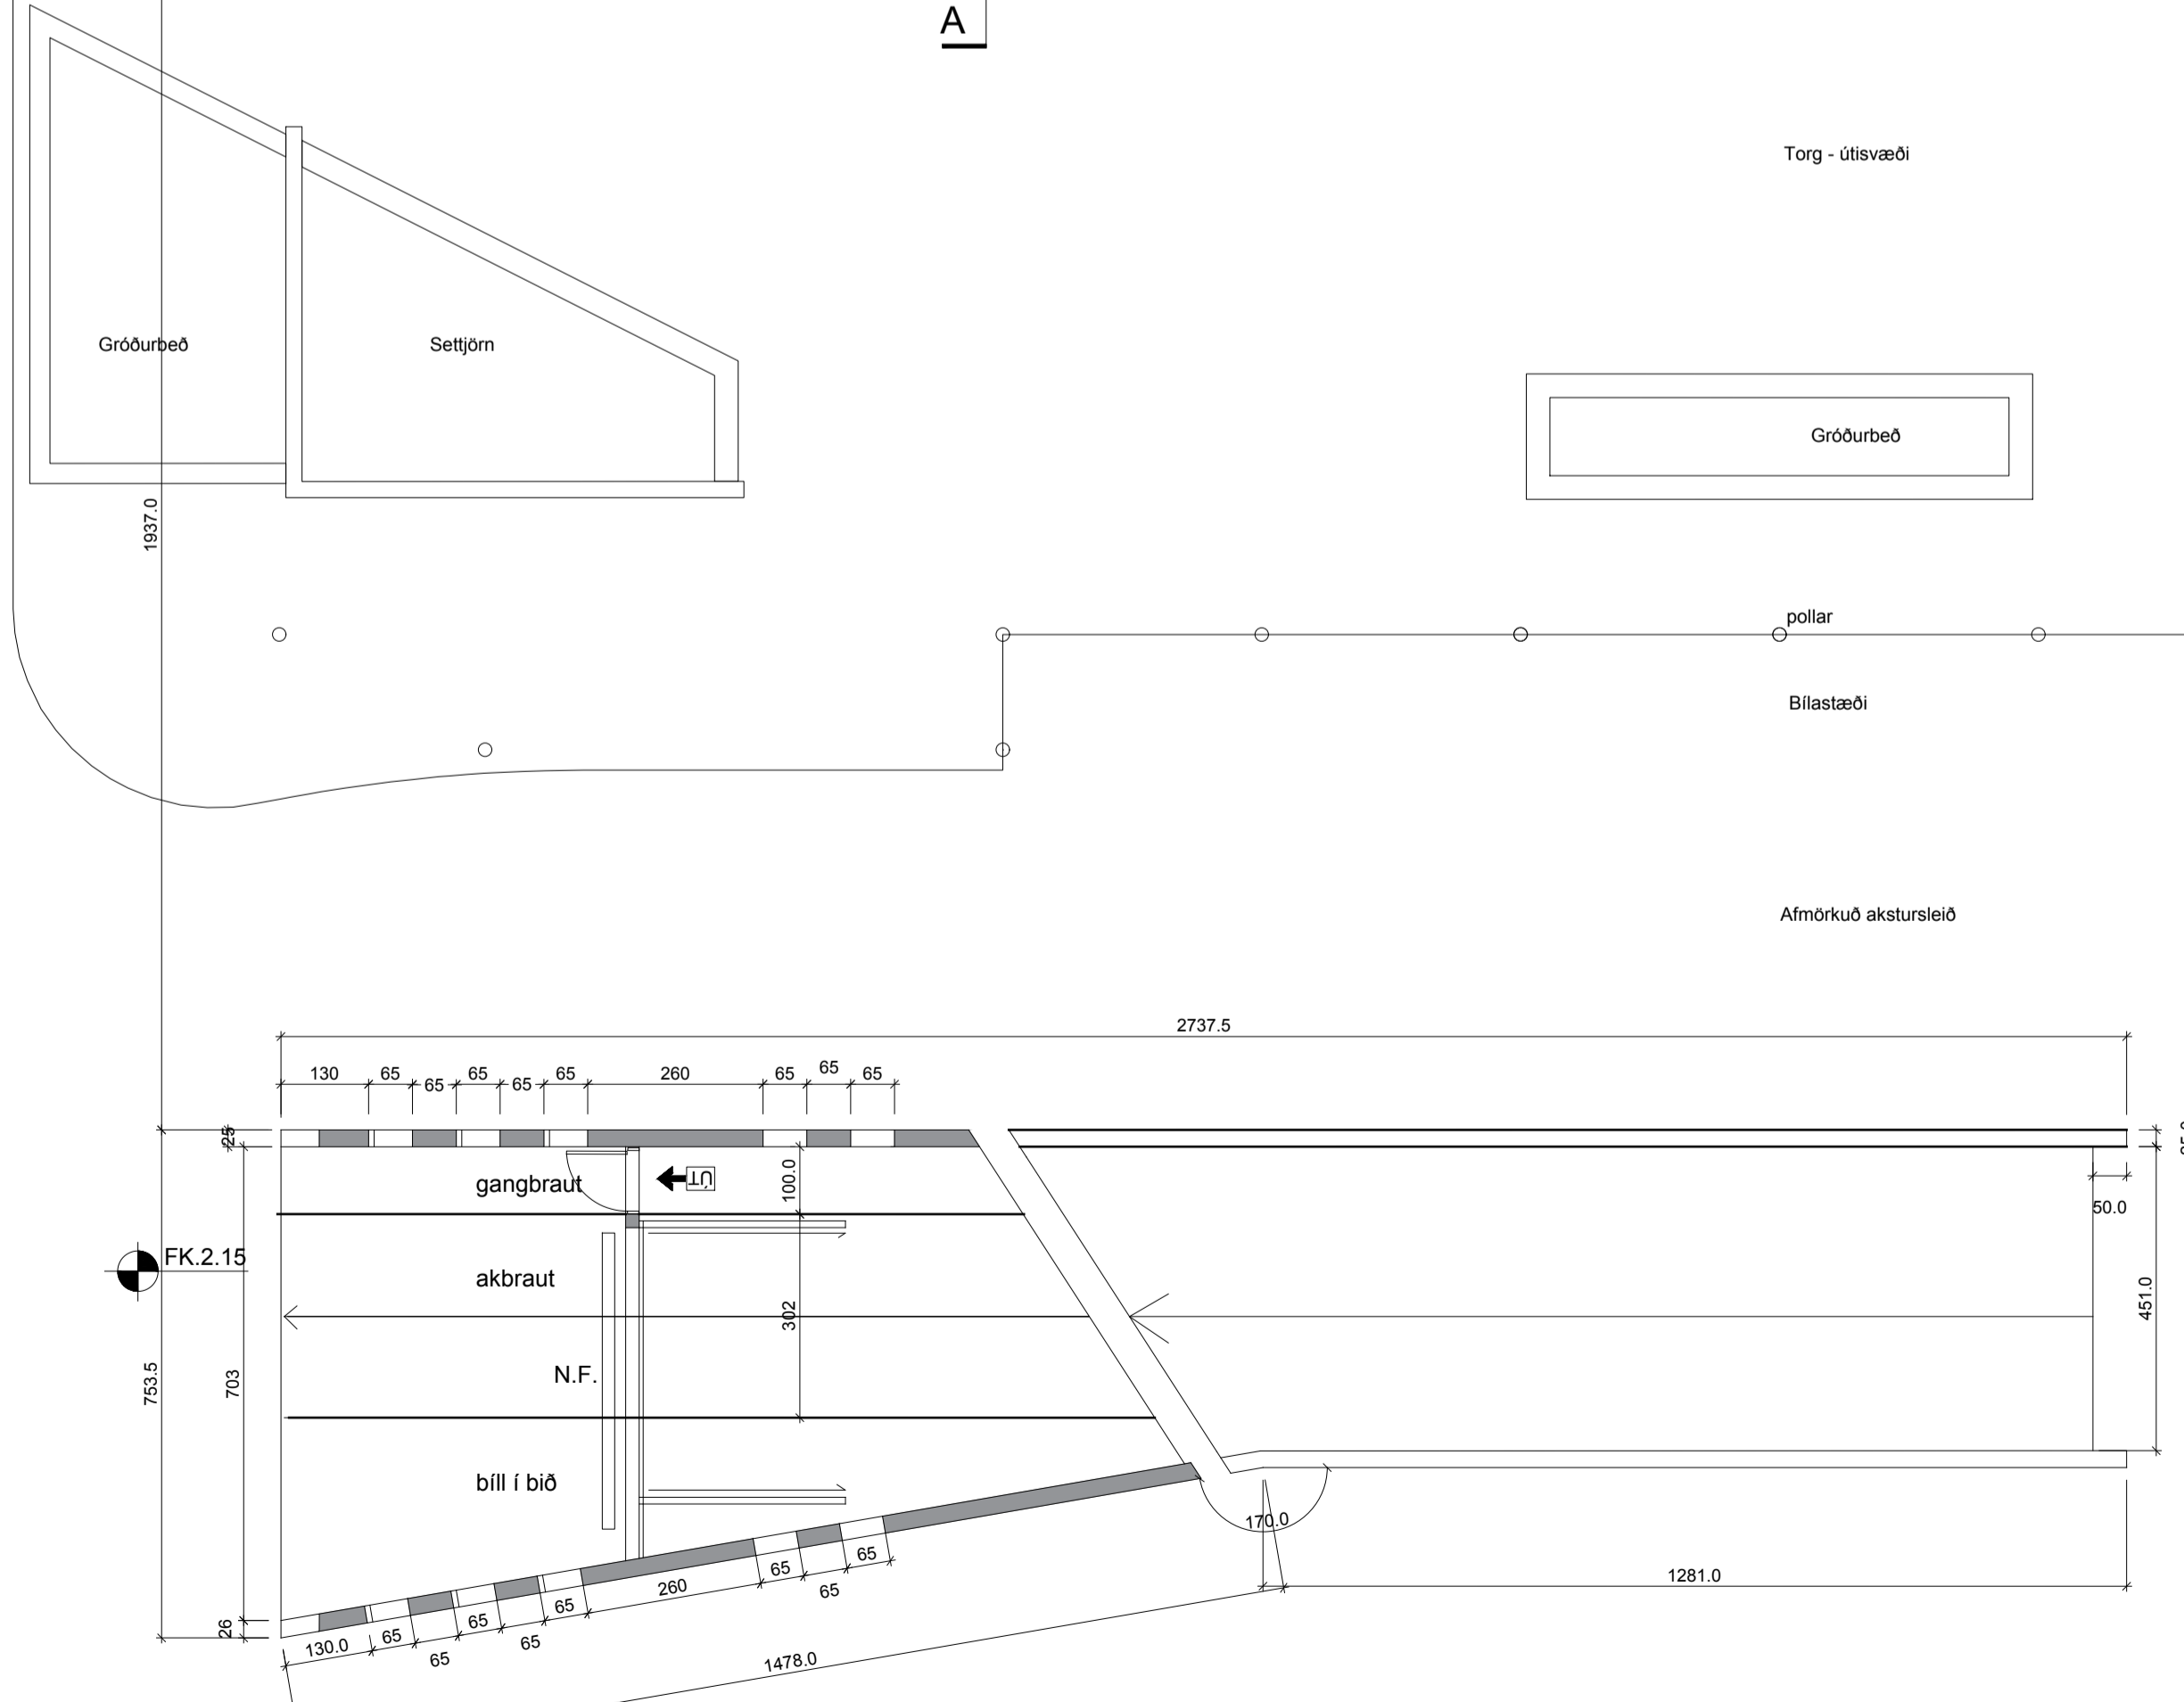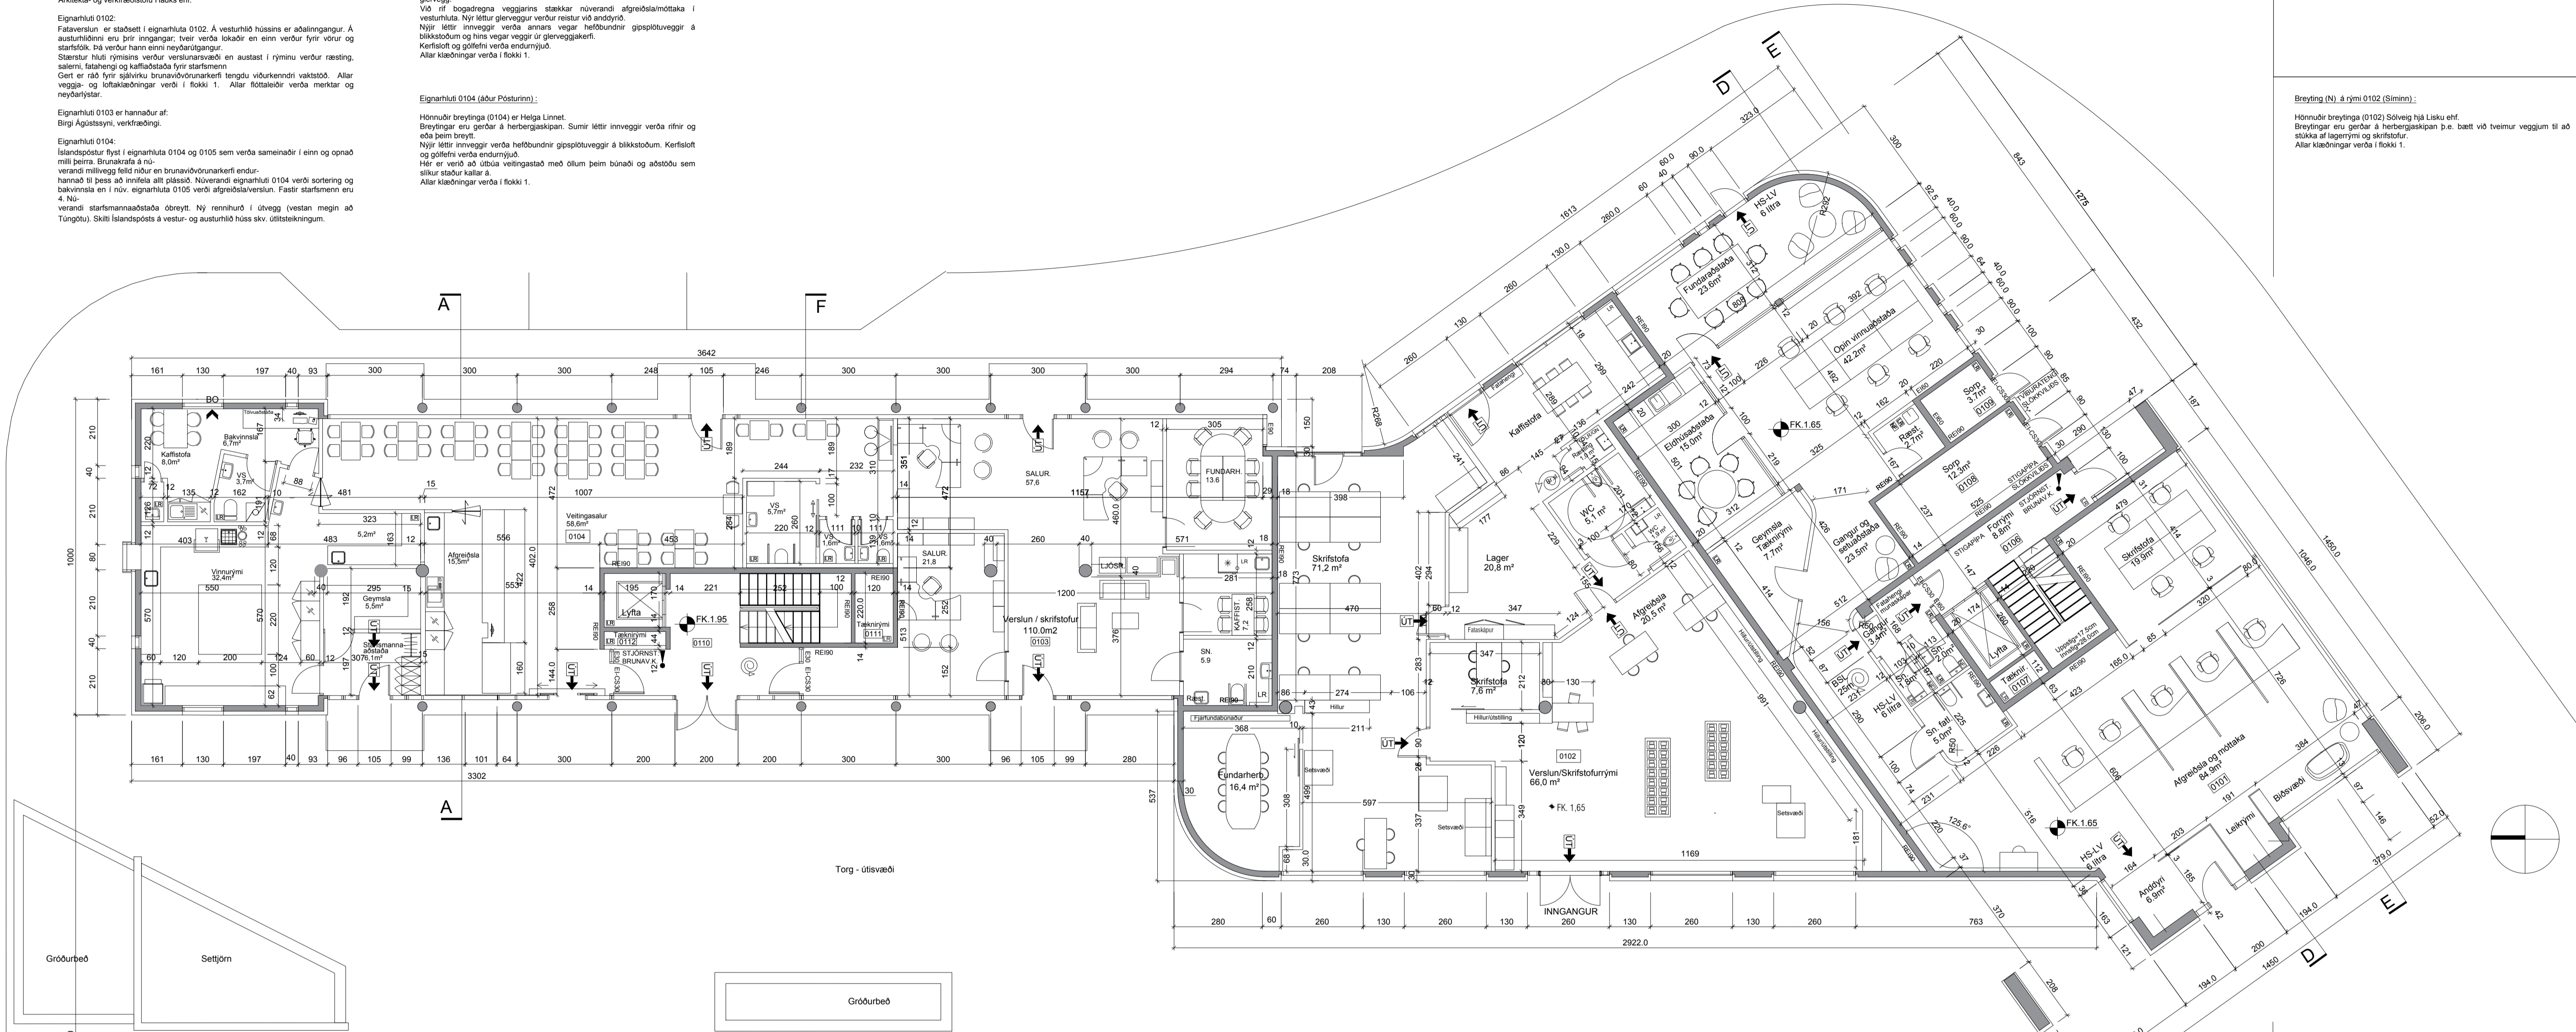

N:	Eignarhl. 0102 breytt bætt við innveggjum	01.10.2021
M:	Eignarhl. 0104 breytt í veitingahúsi og nýjum innvegg bætt við í 0102	17.09.2021
L:	Geymsla merkt sem Geymsla/Tæknirými	07.04.2016
K:	Eignarhl. 0101, Innra fyrirkomulag	14.12.2016
J:	Eignarhl. 0104, notkun og fyrirkomulag.	15.05.2009
I:	Eignarhl. 0102, notkun, fyrirkomulag	25.03.2003
H:	Eignarhlutur 0102, stj.stöð brunav.k.	02.07.2001
G:	Opnun útihurða, BO í rými 0101	10.01.2000
F:	Glugga/hurðabr. 1.h. byggingar	07.12.1999
E:	Eignarhl. 0102 og 0104 færðir inn á uppdrátt	18.07.1999
D:	Gluggabreyting 1.h. byggingar	15.04.1999
C:	Lagfæring rampa, brunam.	02.02.1999
B:	Byggingarnefndarteikningar	07.12.1998
A:	Byggingarnefndarteikningar	07.10.1998
BREYTINGAR:		DAGS:

STRANDGATA 3, AKUREYRI

SS BYGGIR

VERK: 9810
KVARÐI: 1:100
DAGS: 03.08.1998
TEIKN: BÓS/JPP
GRUNNMYND 1. HÆÐAR
SKRÁ: 102.dwg

ÚTI INNI

ARKITEKTASTOFA

ÞINGHOLTSSTRÆTI 27 101 REYKJAVÍK
SÍMAR 552 7660 & 562 7660 FAX 552 7661
NETFANG ut@uis VEFANG www.uis

BALDUR Ó. SVARARSSON ARKITEKT FAI SAMARK
130357-5149

JÓN ÞÓR ÞORVALDSSON ARKITEKT FAI SAMARK
021256-5149

N 102