


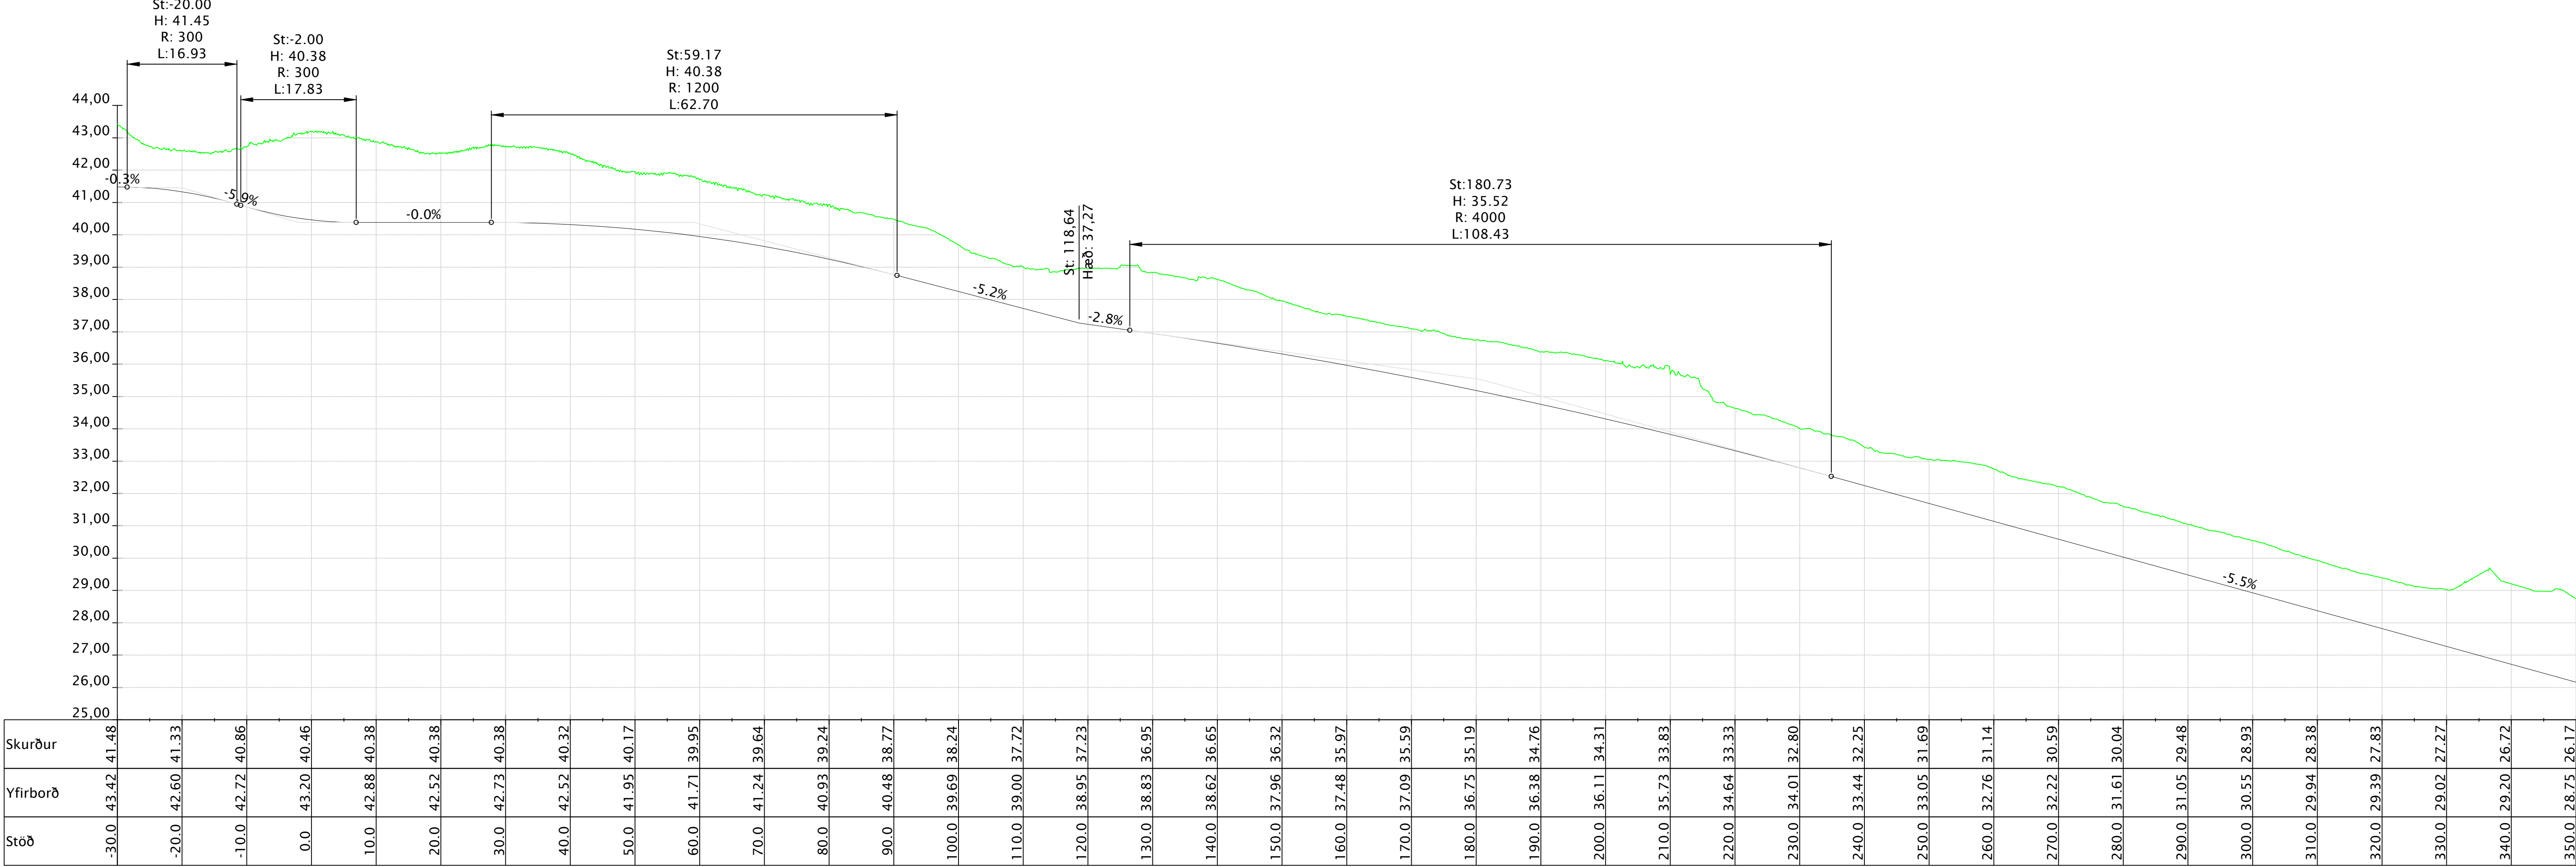


Langsnið - St: -30 -350
1:500 / 1:100



4/17/2024 11:25:24 AM C:\V\Nordurorka_2332\102825_Nyting gleðvama frá TDK\lagitt.dwg

ÚTG.	DAGS.	ÚTGÁFUERILL	HANNAÐ/TEIKN.	YFIRF.
-	-	-	-	-
-	-	-	-	-
-	-	-	-	-
-	-	-	-	-
-	-	-	-	-

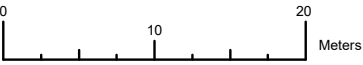

Norðurorka

Stofnalgjafir hitaveitu
Fram- og bakrás
Grunnmynd og langsnið St: -30 til 350

TEIKNINÚMÉR	BLAÐSTÆRÐ	HANNAÐ:	HMP / JC
102825-2332	A1	TEIKNAD:	HMP / JC
004		YFIRFARIÐ:	ÁSS
DAGS.	MÆLIKVARÐI	ÚTGÁFA	
11.04.2024	1:500	A	