


Hnitaskrá lóða og byggingareita		
Nr.pkt.	X-hnit	Y-hnit
B01	539907.2233	578618.9430
B02	539906.0478	578625.8436
B03	539909.4979	578626.4327
B04	539910.6734	578619.5321
B05	540137.3902	578813.4683
B06	540131.2197	578816.7737
B07	540132.8724	578819.8589
B08	540139.0429	578816.5535
L01	539907.7839	578609.6968
L02	539906.4054	578617.7891
L03	539904.8942	578626.6611
L04	539912.0451	578627.8821
L05	539915.2702	578619.2816
L06	539913.3125	578618.9268
L07	539914.6898	578610.8411
L08	540145.0718	578808.2190
L09	540137.8000	578812.1143
L10	540129.8661	578816.3644
L11	540134.7002	578825.3887
L12	540141.1054	578818.2848
L13	540148.3772	578814.3895

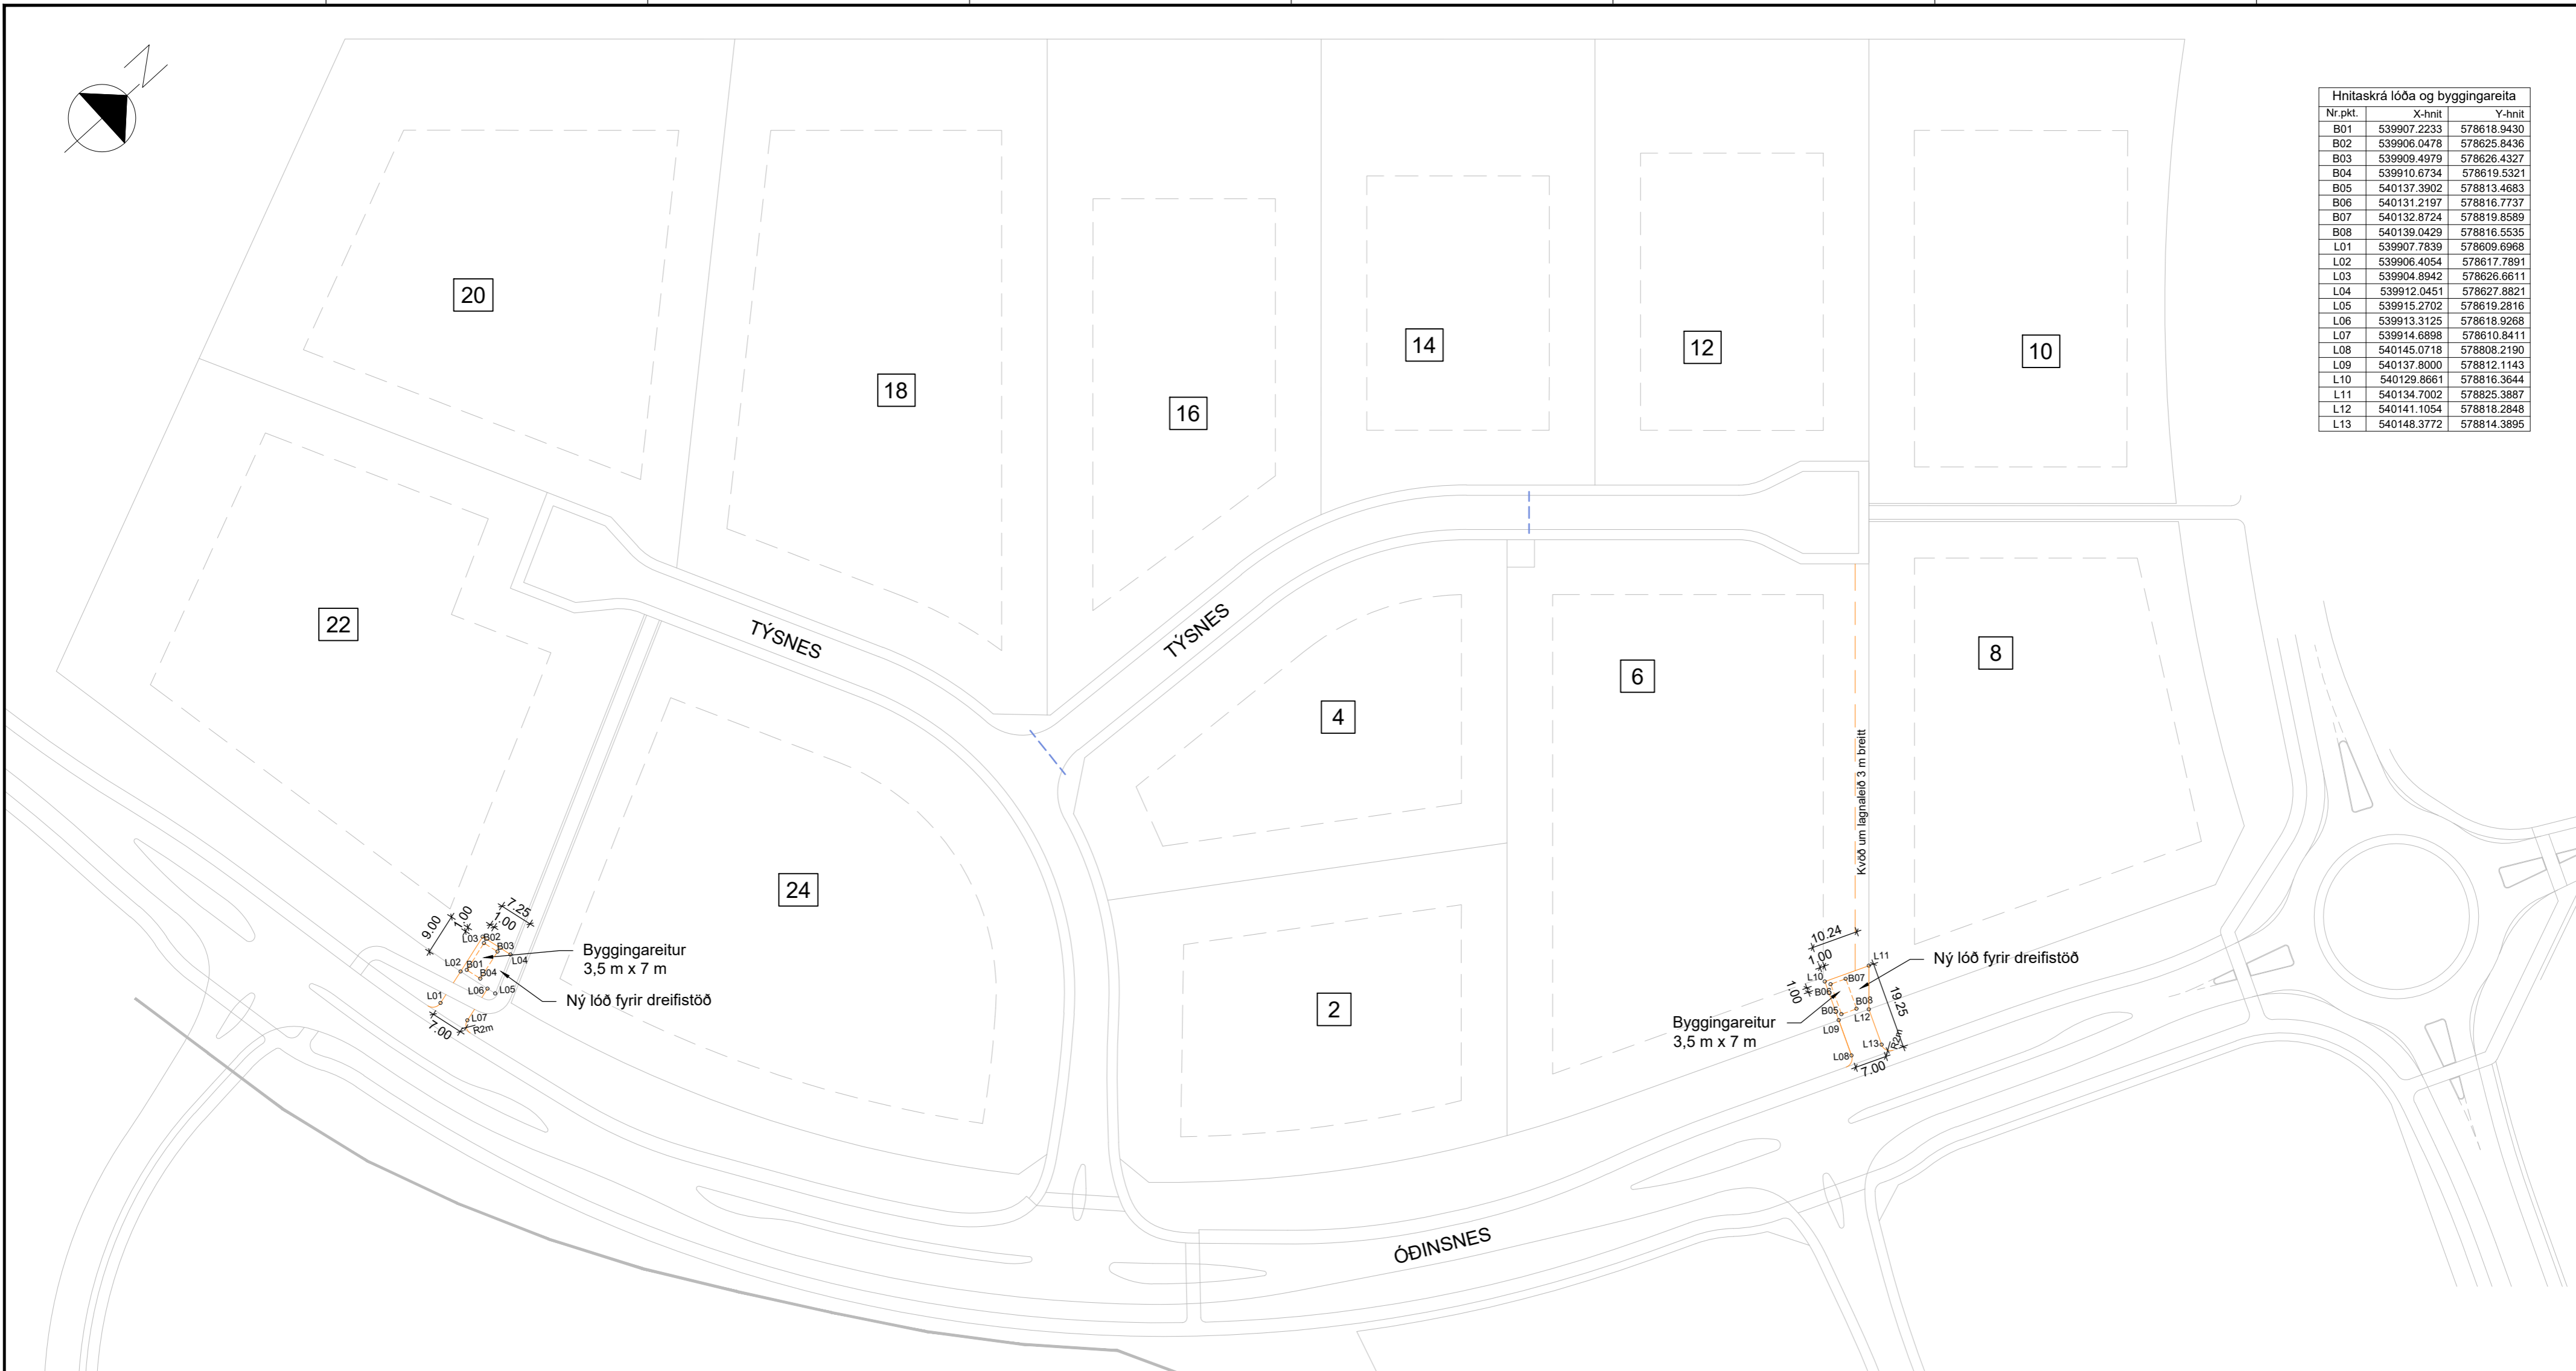

**Almennar skýringar:**  
 — Ný lóðarmörk  
 - - - Nýr byggingareitur

0 10 20 30 40 50 100 m  
 1:1000  
 Frumstærð blaðs A2

 <a href="http://www.no.is">www.no.is</a>	 <a href="http://www.verkis.is">www.verkis.is</a>	SAMPYKKT:		<b>NESJAHVERFI, AKUREYRI</b> TÝSNES Gatnagerð og lagnir Staðsetning lóða fyrir nýjar dreifistöðvar
		2 2022-02-14 Tillaga	SóJ GHG JÓ JÓ	
ÚTG DAGS SKÝRINGAR TEIK HANN RÝNT SAMP		1 2022-01-10 Tillaga	SóJ GHG JÓ JÓ	VERKFANG 10051 TEIKNING TYS.E21.1.001 2

© Öll afnot og afruitun teikningar, að hluta eða í heild er höð skriftegu leyfi höfundar