



GRUNNMYND NEDRI HÆÐAR 1:100

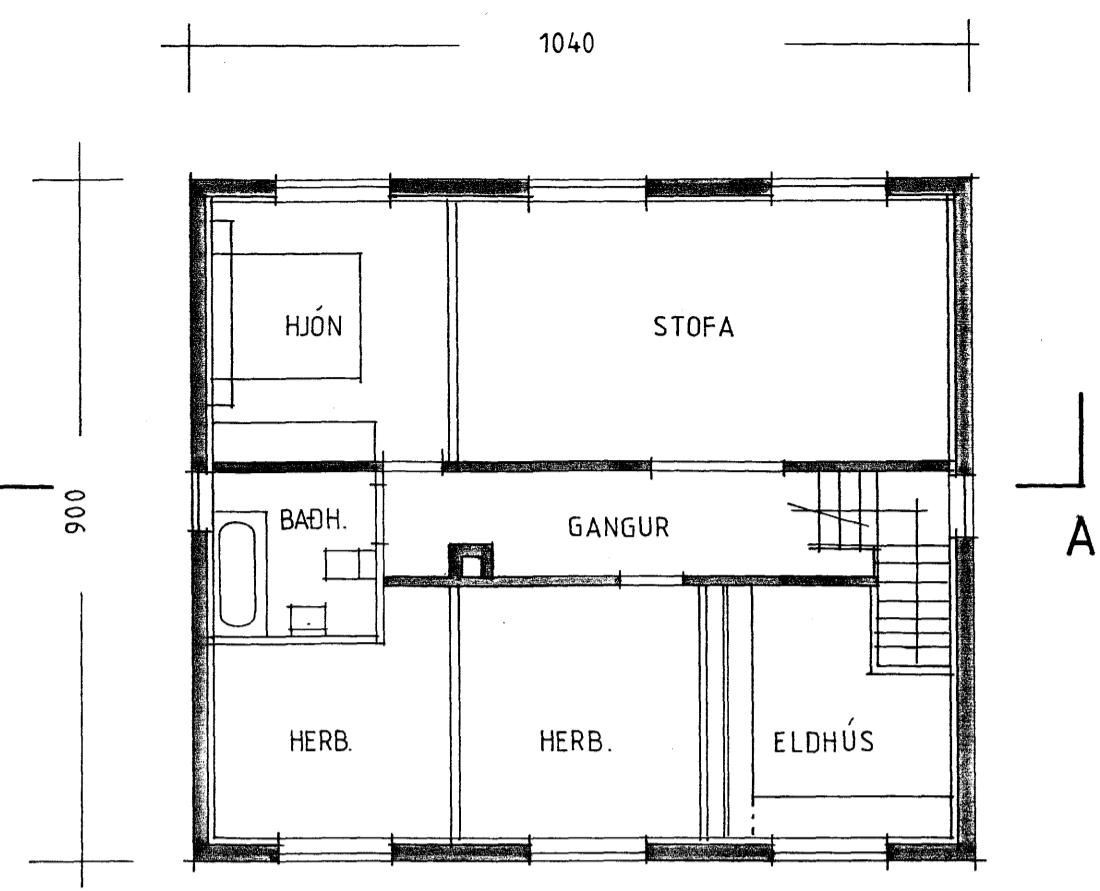

GRUNNMYND EFRI HÆÐAR 1:100

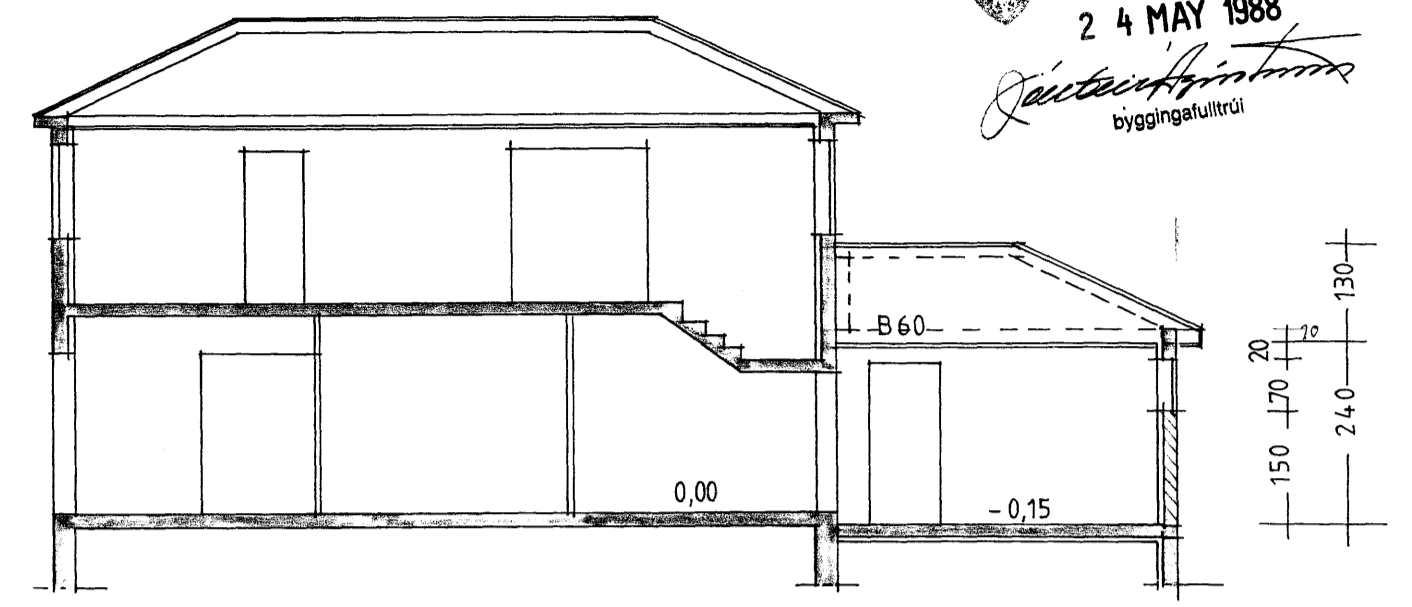


SNEIÐING A-A 1:100


Sambykkt á fundi  
bæjarstjórnar Akureyrar  
24 MAJ 1988  
*Jón Geir Ágústsson*  
byggingafulltrúi



NORÐUR 1:100

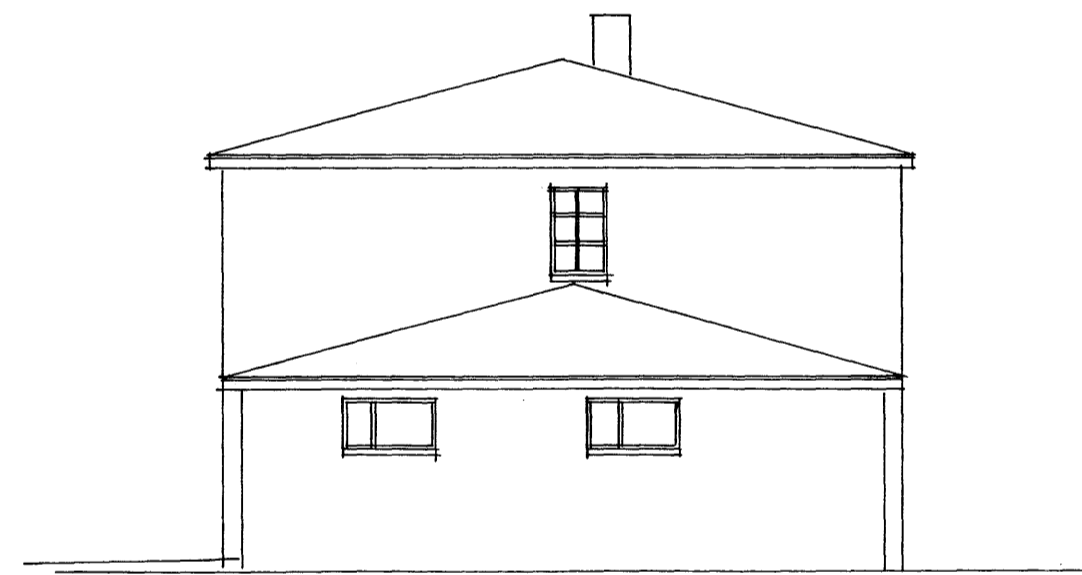


VESTUR 1:100

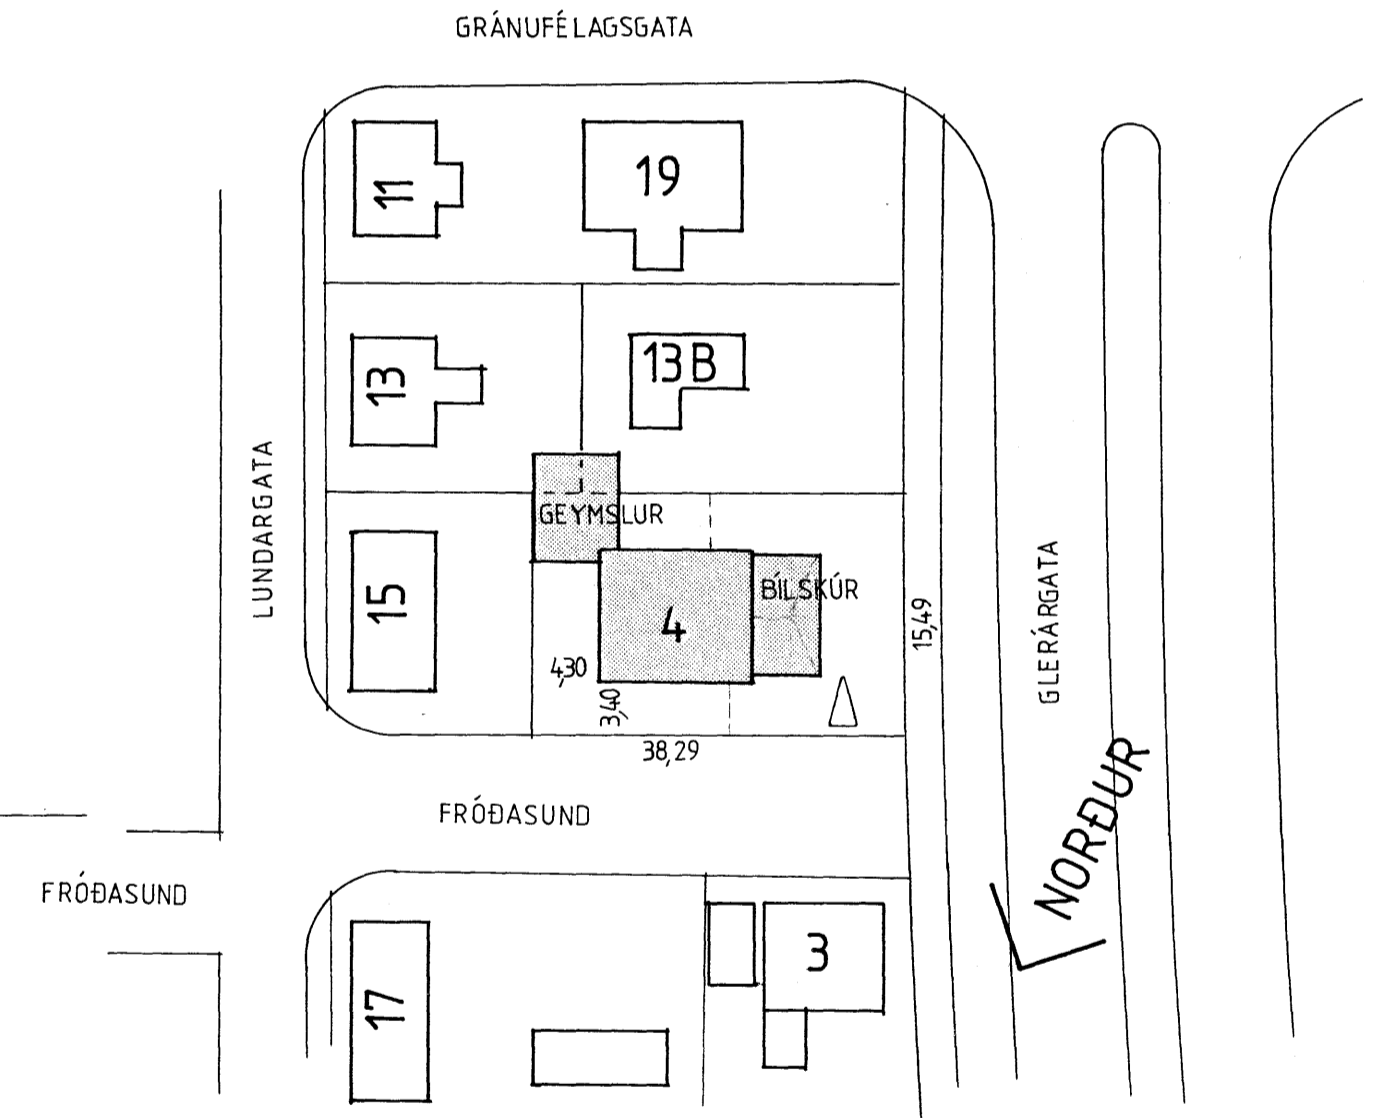

AFSTÖÐUMYND 1:500



SUÐUR 1:100

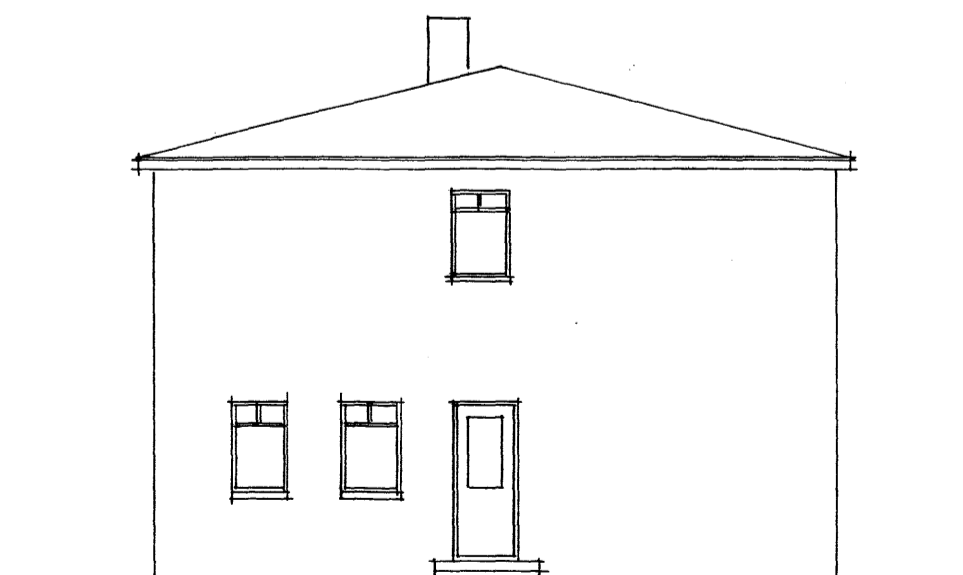

AUSTUR 1:100

# FRÓÐASUND 4 BÍLSKÚR

AKUREYRI Í MAÍ 1988 JÓN GEIR ÁGÚSTSSON 38,2 FERM.- 108,0 RÚMM.

A443