Grunnmynd með málsetningum

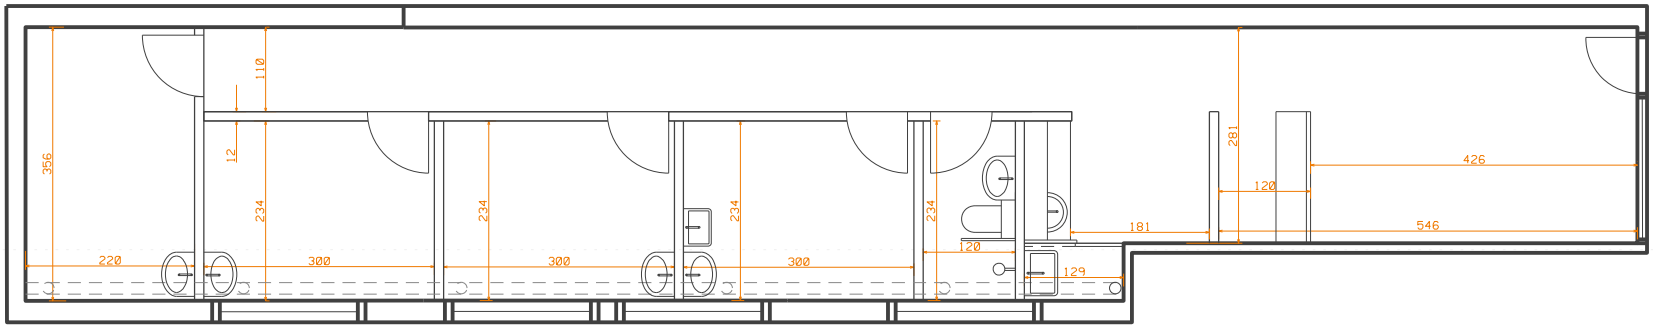

Grunnmynd með skýringum

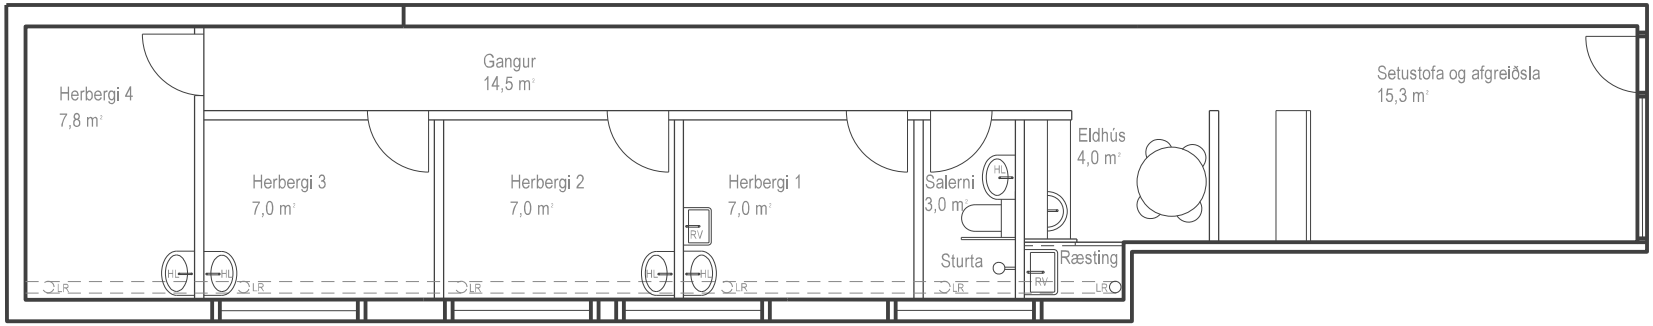

Skýringar:	LR	Loftræsting
	110	Málsetning í cm
	HL	Handlaug
	RV	Ræstivaskur

Brekkugata 5
600 Akureyri

Grunnmynd

Dags.	2021-08-24
Fasteignanúmer	F2145216
Blaðstærð	A4
Kvarði	1:100
Útg.	A