


DEMO VERSION

DEMO VERSION

Þakkantur

AFSTÖÐUMYND

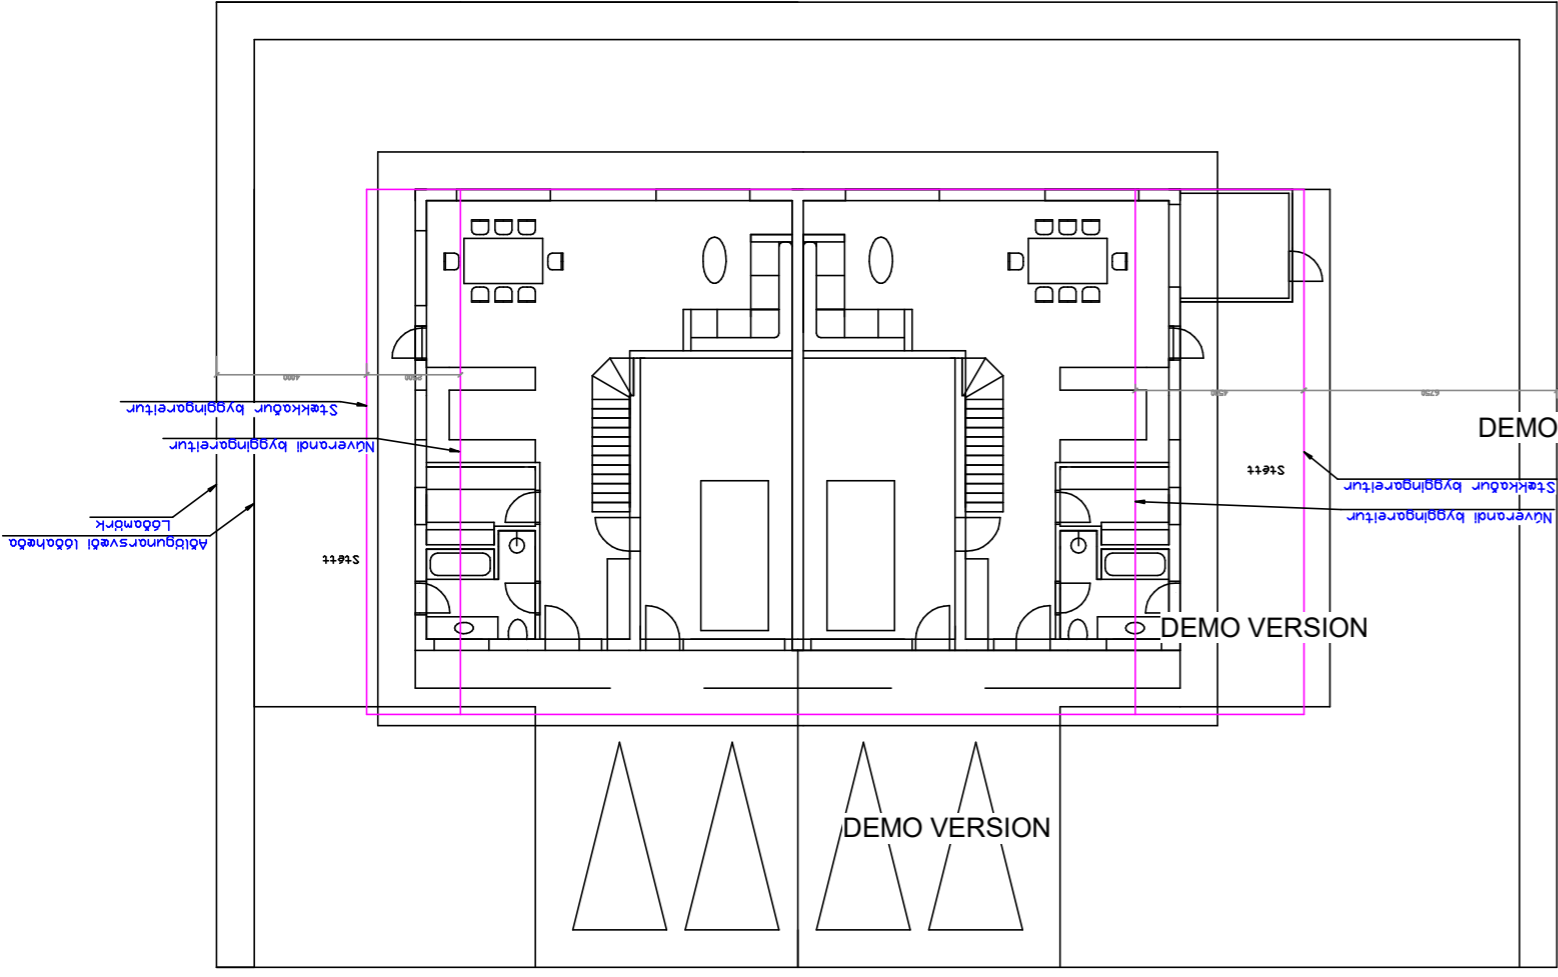


DEMO VERSION

DEMO VERSION


DEMO VERSION

GRUNNMYND 2. HÆÐAR

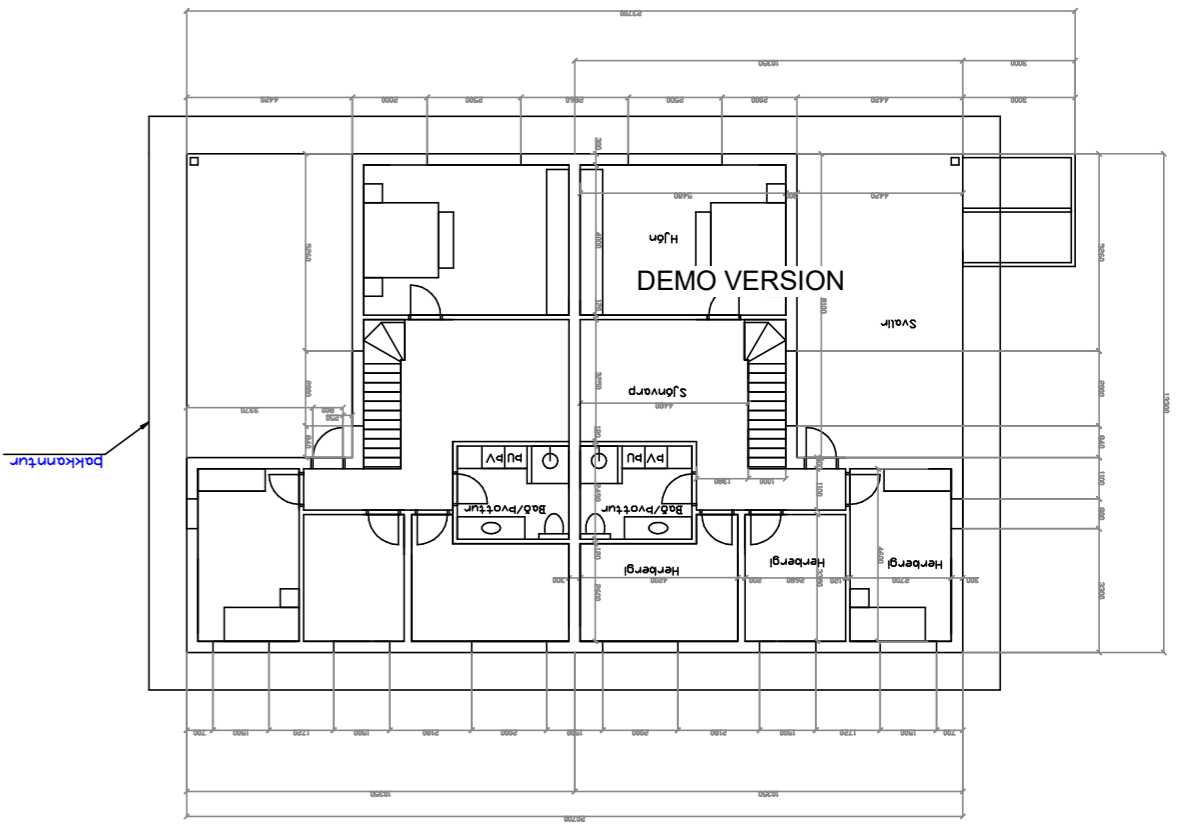

DEMO VERSION

GRUNNMYND 1. HÆÐAR

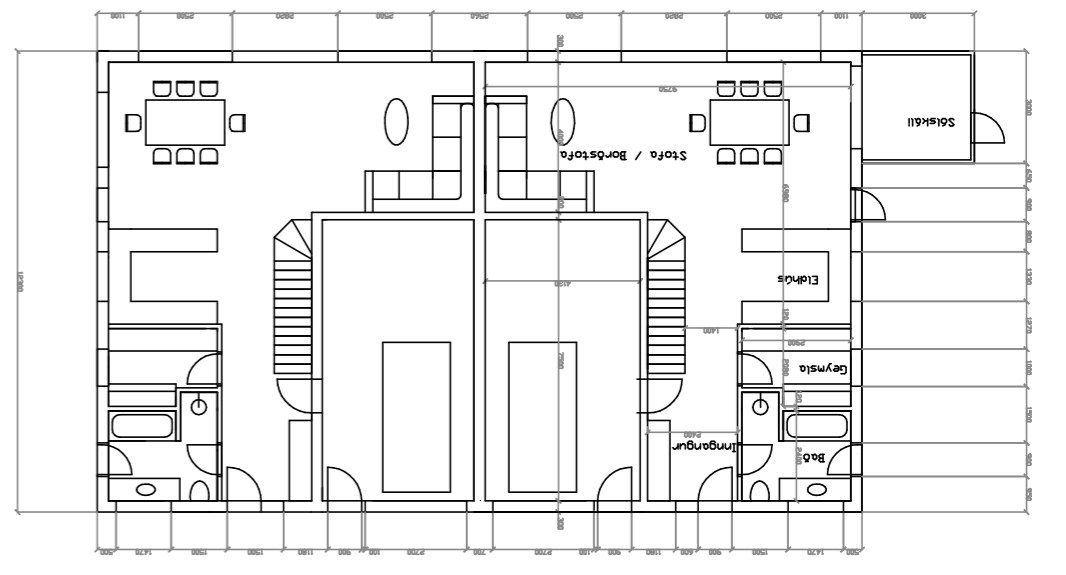

Sóttakalli

Stofa / Borstofa

Eiðhús

Geymsla

Þingangur

Bað