



A. ALMENNT
Oddeyrbót 2, 600 Akureyr
Landnúmer er L535333.

Um er að hafa þjónustu- og miðisölunús fyrir hvalaskoðun. Húsið er á tveimur hæðum, efri hæfi er að hluta inndregin. Skókkur er steyptur en burðarvirki er byggt úr forsmíðuðum stáleinum, einangrað og klætt að utan og innan. Þak er einnig úr forsmíðuðum stáleinum og klætt.

Á neðri hæfi eru ingangar bæði frá bilastæðum og höfninni. Þar eru söluhlug, afgreiðsla, salerni gesta og búningastaga starfsfólks.

Á efri hæfi er setstofa, skrifstofa og kaffistofa starfsfólks. Efri hæfi er bæði aðgengileg um stigalýftu innanhúss og stigja utanhúss.

Botn:	35,6m ³	
1.hæð:	197,0m ²	600,3m ³
2.hæð:	102,9m ²	392,5m ³
Samtals:	299,9m ²	1.028,4m ³

Lóðarstærð: 470,4m²
Nýtingahlutfall: 299,9m² / 470,4m²=0,638

Botnplata og sökkull er staðsteypt. Burðarvirki er smíðað úr 80mm x 80mm stálgrind sem er forsmíðað og klætt. Sökkull og þak er einnig forsmíðað stálvirki sem er klætt.

Útveggir eru frá forsmíðunum stál-einingum, þ. e. 80 x 80 mm stálgrind með 80 mm samlokueiningum (PIR) í útveggjargir. Klætt er utan á grindina með 50 mm steinullareinangrunn og svo 1mm klæðingur. Innan á veggir eru klætt með 50 mm steinullareinangrunn, rakavarnarlagi og gífsi. Þak er stálgrindarþak með 80mm samlokueiningum (PIR), klætt er inn á grindina með 300mm steinullareinangrunn með öndundrúð gífsi, krosspeltum og laglögjum, ymist málmurklæðingum á svölum og málmklæðingum á þaki. Að innan er raksperra, gífsklæðing og loftþéttur í þaki. Gólfplatta er steinstyngisrútt, ofan á þá er samlokueining sem er sameitt af stálneti, stálgrófi CS48-36-750 og svo með 10mm flöttingi og þaki í flöt. Áklæddir tilbúttuglagir, ingangshúsur og svalahúsur eru frá víðurneðrum framleiðanda verða í sama lit og bára. Glöf í gólfdrápi gluggum er öryggisglöf.

Litaval utanhúss:

- Al á útveggunum og áfellur neðri hæð, litur: Dökkgrár
- Al á útveggunum og áfellur efri hæð, litur: Rautt
- Báruál á þaki og þakkanntur litur: Rautt

Svalagólf á efri hæð eru kerliborð 20x120mm, náttúruleg yfirborðsörn í grábrúnum tón.

Heððubundið svalahandrið er á stiga innanhúss úr malm-þrálum með handlista í 90cm hæð, hvergi meira bil en 89 mm milli þrála. Handrið við stigaop á 2.hæð er 110cm hátt. Handrið er utanhúss á svölum hússins á 2.hæð. Handriðin eru úr stáli og gleri og verða 110cm á hæð.

Fyrirkomulag einangrunnar hússins er í meginatriðum eftirfarandi: Einangrun sökkla og botnplötu er 120 mm steinullareinangrun. Einangrun útvægga er 2x 50 mm steinullareinangrun stíthvoru megin við sökkla samokkeiningu (U-gildi 0,39 W/m²K). Þakeinangrun er 300 mm steinullareinangrun (Karkass) með vindplötu og samloku panel PIR 80mm. (U-gildi 0,2 W/m²K). Vegið meðaltal varmataps útvægga skal vera undir 0,85W/m². Kólnantartöl skulu vera í samræmi við Byggingareglugerð nr. 112/2012, grein 13.3.2.

Innveggir eru smíðaðir úr grind úr blikkstóðum og klæddir með plötum úr 1. eða 2. flokki.

Gólf eru flötud og lökkud. Rakavarnardúkur er undir flisalögum veggflötum í baðherbergi og tryggilega gengið frá í hverkum við sturtu. Alla veggi aðra en flisalagða og loft skal málja á hefðbundinn hátt.

Innihúður eru smíðaðar á hefðbundinn hátt með víðurkenndum búnaði og eru hvíttálkaðar.

Hefðbundið kerfisloft með innfelldri lýsingu er á neðri hæð

Inntak fyrir heilt og kalt vatn eru staðsett í sameiginlegu inntakssými fyrir húsið undir tröppum/pólmum suðaustanmegin. Lagnagrandir inntakssými. Megininntak fyrir rafmagn verður afmarkað og aðgengilegt í inntakssými. Lagnir eru á þ-pól lagnir eða sambergjalar vottðálar lagnir. Frárennisslagnir í jörð skulu vera úr PVC rörum eða sambergjilum. Hitagögnir eru í rör í gölfum og að hluta til í veggjum. Húsið er hitað upp með gölfhlita.

Gegnumstremisindurflöt eru í öllum votryrjum þ. e. í baðherbergjum. Auk þess er núðurfal við vatnsinntökið. Áhersla er lögð á náttúrulega loftafrægingu með gluggaflo. Loftafræ skel sérstaklega illa gluggalaus rými. Þá skal vera vírfalr loftafræging á eldhúsum og baðherbergjum í samræmi við ákvæði byggingarreglugerðar, sjón náðir verkeiningar lagnaönnuðar.

Ekfurarandi brunahóinnun og brunavarnalsýsing er gerð að Brunahóinnun síf (mál nr. 23-115) í september 2023 fyrir Oddeyrarbot, Akureyri. Til grundvallar lausnum brunavarna er byggingarreglugerð nr. 112/2012 og 350/2013 með síðari breytingum, grein 9.2.2. liður a.

Ekki er um að ræða frekari brunavarnaskýrslu.

Byggingin er í notkunarflokki 2 skv. byggingarreglugerð en um er að ræða þjónustubyggingu á tveimur hæðum.

Húsið er að stærstum hluta eitt brunahólf, samtals um 285 m²

Tæknirými er sér brunahólf.
Sorpgeymsla við húsið er steinsteypt og uppfyllir a.m.k. EI60 (veggir og þak).

Hæðaskil eru a.m.k. RE160.
Brunamótstaða aðalburðarvirjka er a.m.k. R60 fyrir neðri hæð og hæðaskil
Brunamótstaða aðalburðarvirjka er a.m.k. R30 fyrir efri hæð.
Brunamótstaða aðalburðarvirkis þaks er a.m.k. R30.

Klæðningar eru skv. IST EN 13501.

Um er að ræða PIR samlokuneiningar í úteggjum og þaki en þær eru klæddar að innan með klæðingu í flokki 1 (K10 B,s1-dO). Einingarnar sjálfar uppfylla a.m.k. B,s1-dO.

Innanhúsklæðningar eru í flokki 1 (K10 B,s1-dO).

Gólfefni eru í flokki G (Dfl-s1).

Utanhúsklæðningar eru í flokki 1 (K10 B,s1-dO).

Veðurkapa er í flokki A,s1-dO.

Þakklæðningar eru í flokki B(roof) (I2).

Frá engum stað er lengra en 30 m í næsta útgang.

Frá neðri hæð eru fjórar flóttaleiðir beint út.
Frá efri hæð eru tvær flóttaleiðir út á tvennar svalir auk stiga niður.
Flóttahurðir skulu búnar neyðarhúnum skv. ÍST EN 179.
Rafmagnsrennihurðir í flóttaleiðum á neðri hæð verða með vararar.
Biðsvæði fyrir fatlaða er á tvennum svölum á efri hæð.

Öryggiskerfi er í allri byggingunni sem tengist viðurkenndri vaktstöð. Miðað er við a.m.k. einn skynjara fyrir hverja 80 m²

Reykraësing er um hurðir og glugga.

Gert er ráð fyrir handslökkvitækjum skv. teikningum, t.d. 6 L léttvatn en 5 kg kolsýra við aðalrafmagnstöflu. Slökkvitæki skulu vera skv. ÍST EN 3. Staðsetning slökkvitækja skal merkt með til þess gerðum skiltum.

Leiðar- og neyðarlýsing er í allri byggingunni skv. byggingarreglugerð, ÍST EN 1838, ÍST EN 50172 og öðrum tengdum stöðlum.

Neyðarlýsing er 5 lux í stiga.
Neyðarlýsing skv. „flóttaleiðum“ (1 lux) er í flóttaleiðum og göngum.
Neyðarlýsing skv. „opnum svæðum“ (0,5 lux) er í sölum á neðri hæð, efri hæð, tæknirými og salernum fatlaðra.
Leiðarljós verða við alla útganga hússins.

Reiknað er með því að björgun af svölum fari fram með körfubílum og léttum stigum.

Þjónustusamningur verður gerður um eftirlit og viðhald á brunavarnakerfum hússins (öryggiskerfi, handvirkum slökkvibúnaði, leiðar- og neyðarlýsingu).

Hljóðvist verður í samræmi við ÍST 45:2016, kafla 11, 13 og 15 um atvinnuhúsnæði. Hljóðvist verður ekki lakari en í flokki C.

Tryggja skal að hitastigi vatns við töppunarstæði


Atvinnumiðir eru hannað samkvæmt kröfum um algilda hönnuð í samræmi við grein 6.1.3. í byggingarreglugerð. Í því felst að þröskuldur/hæðarmunur við inngangs- og svalhurð er minni en 25 mm. Eitt salerni gæti er með 1.500 mm snúningssvæði. Hljóðstálalýta er upp á efri hæð. Hindrunarlaus umferðarbreidd allra dyra innanhúss skal vera minnst 0,8 m og hæð minnst 2,0 m. Aðkomuleið af bílastæði inn í húsi er einn innihallur.

Aðkoma að húsi er helluföð. Lýsing á lóð verður lágstemmd og gjýlulaus. Snjóbræðslulagnir verða í gangstétt að aðalíngöngum og söluhlugu. Annað yfirborð lóðar hellulagt. Frágangur á lóðarmörkum skal gerður í samráði við lóðarhafa aðliggjandi lóða.


Neðstu þrep í útistiga eru utan byggingarreis, en eru hluti af lóðarfrágangi. Húsið og tækniými eru innan byggingarreits.

Sorpgeymsluskýli með möguleika á endurvinnslu er upp við NA hlið hússins úr forsteyptum einingum.


Ekki er um neinar sértækar aðgerðir að ræða. Byggingarhlutar (húseining, húshluti, byggingarhluti, s.s. gluggar, ofnar og fl.) sem framleiddir eru í verksmiðju eða á verkstæði og ætlað er ákveðið og sérhæft hlutverk í byggingu skulu ávallt bera vottun samkvæmt byggingarreglugerð.

BREYTING	DAGSETNING TEIKN	
e:		
d:		
c:		
b:		
a:		

Ódeyyrarbót 2, 600 Akureyri		VERK 17-444
Aðaluppdrættir		BLAÐ 100
Afstöðumynd		
REYKJAVÍK 14. sept. 2023		
BREYTT	BREYTING	
HANNAD,JEJ	TEIKNAD,KHD/GÖE	YFIRFARID, JEJ
KVARDI	BLAÐSTÆRÐ A1	
SAMÞYKKT	HÖNNUNARSTJÓRI	
 TEIKNÁ TEIKNISTOFA ARKITEKTA		
Sudurlandsdeild 20	108 REYKJAVÍK	SÍMI 552 8740
KAUFANGI VIND MYRARVEG 600 AKUREYRI		SÍMI 461 5508
NETFÖNG: teikna@teikna.is		VEFFANG: teikna.is

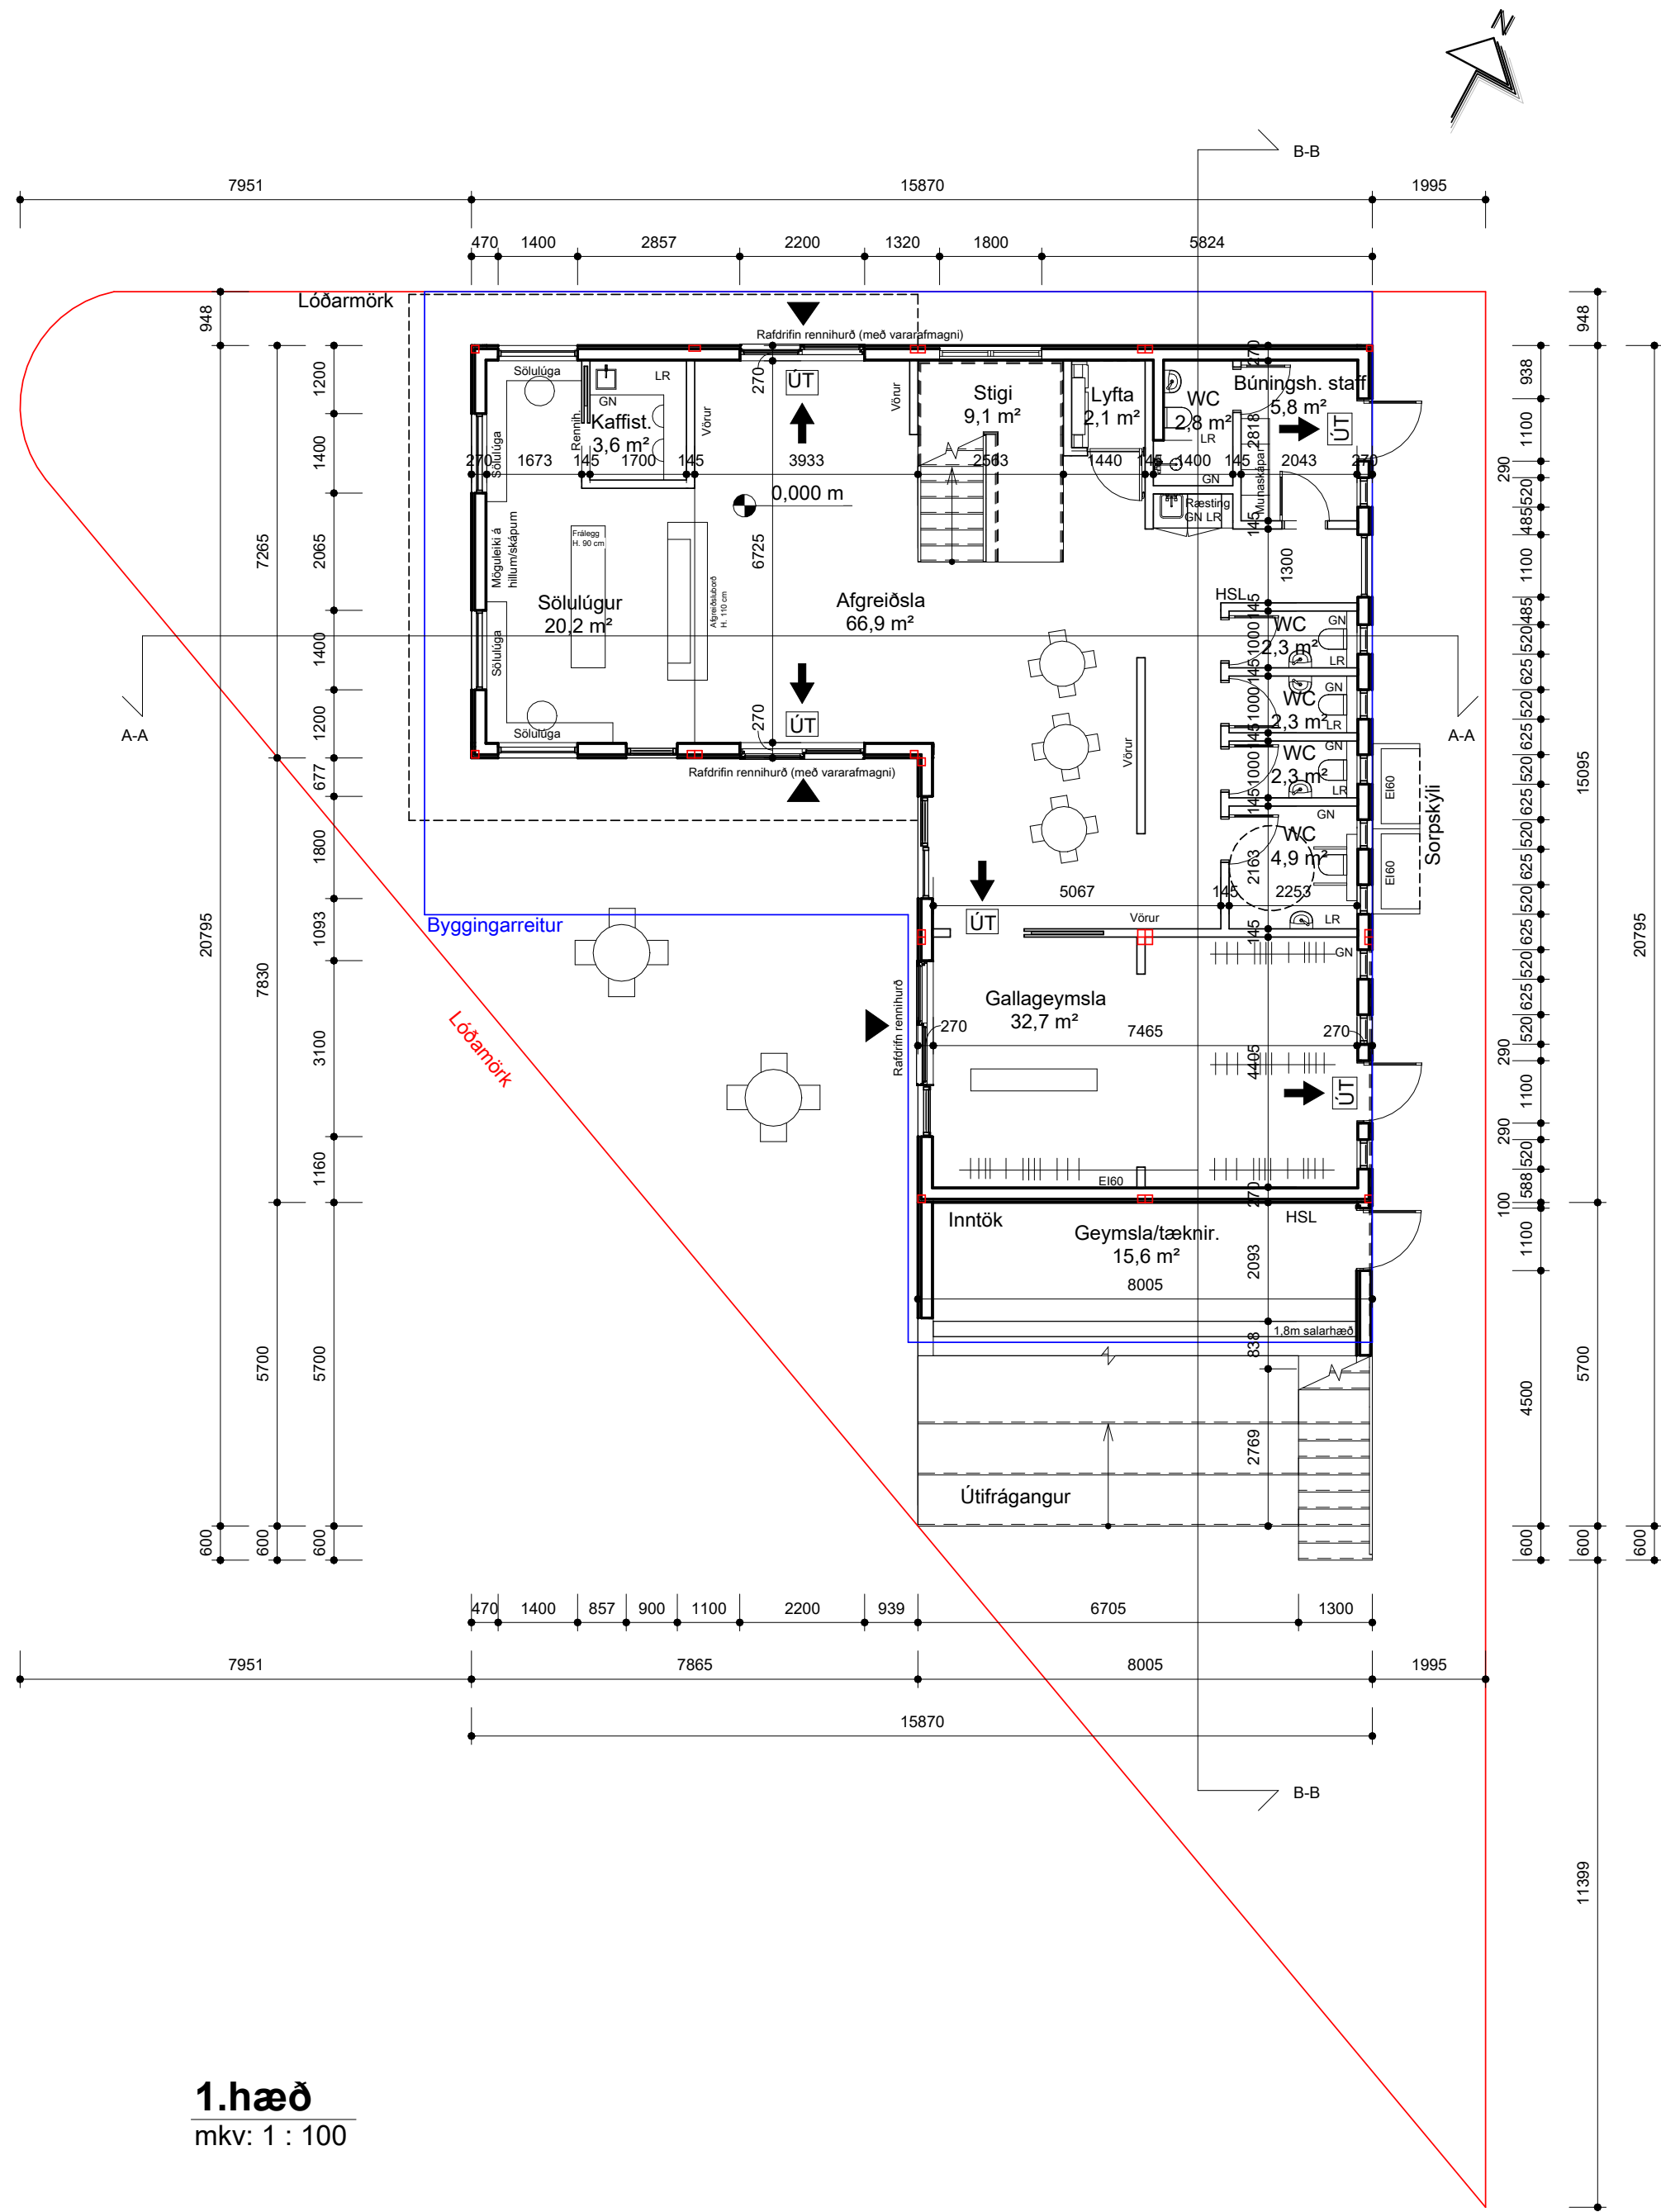

1.hæð
mkv: 1 : 100

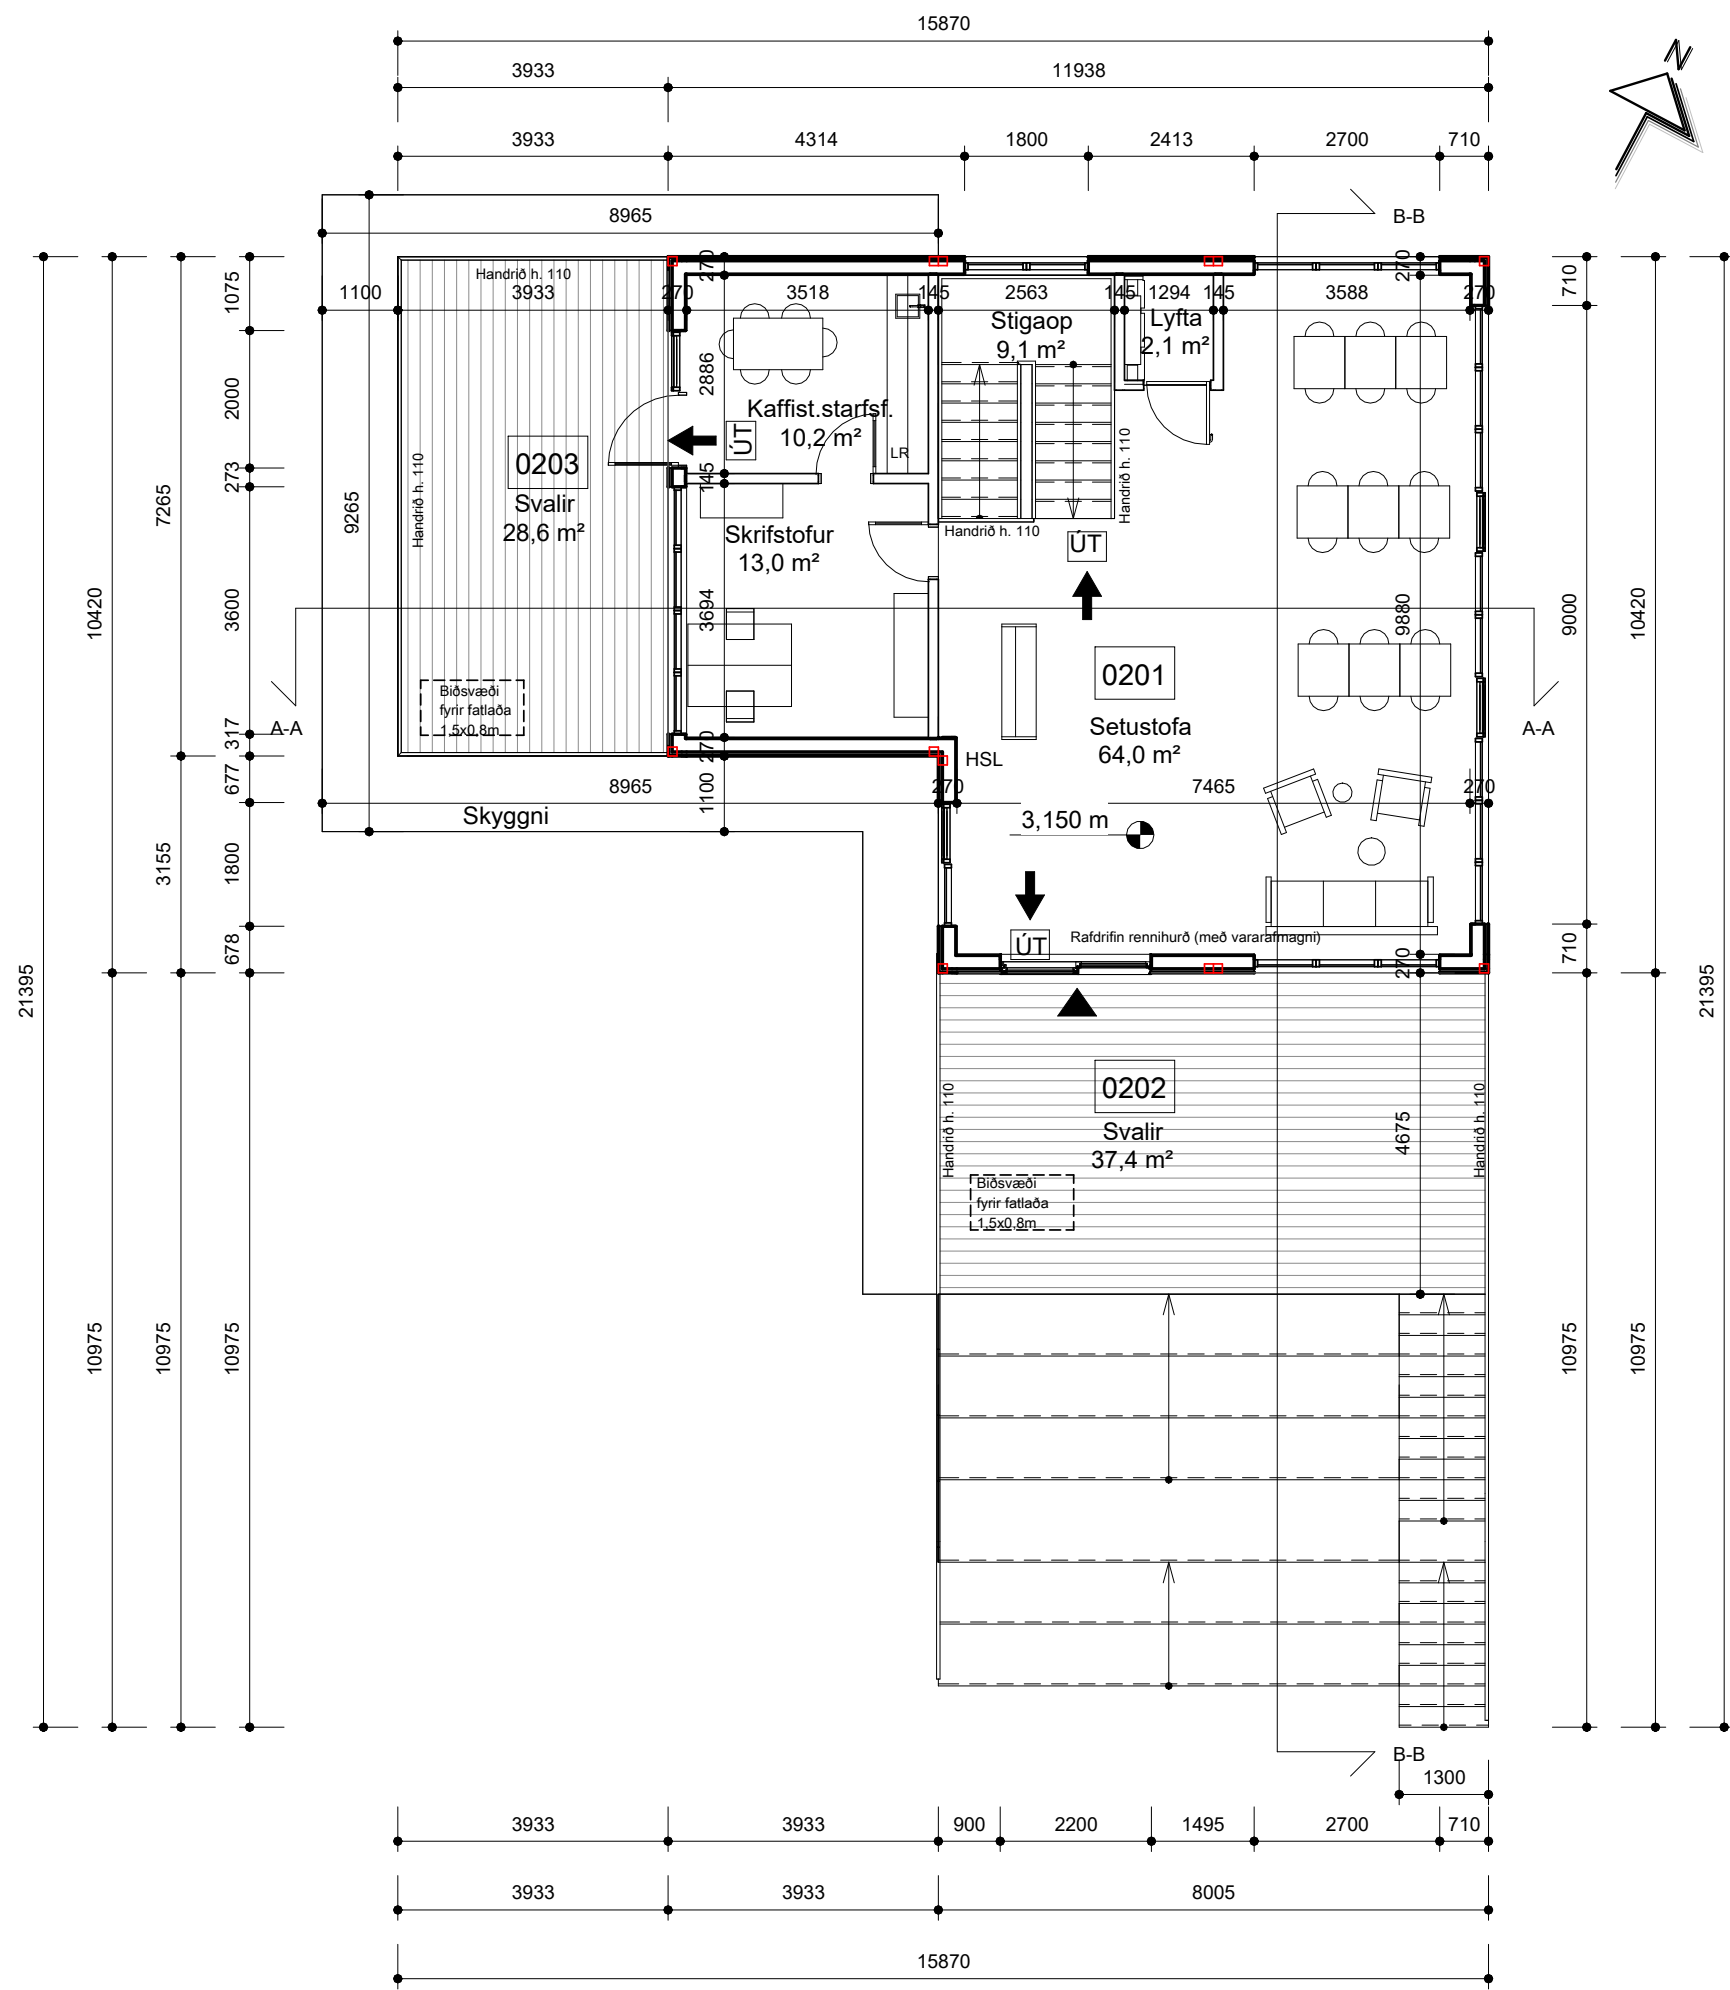

2.hæð
mkv: 1 : 100

BRUNAHÖNNUÐUR

ELDVARNAREFTIRLIT

SKÝRINGAR

- GN Gólfniðufall
LR Loftþræsting
HSL Handslökkviteki
F Fataskápur

LYKILMYND

BREYTING	DAGSETNING TEIKN.
e:	
d:	
c:	
b:	
a:	

Oddeyrarbot 2, 600 Akureyri

Aðaluppdrættir

Grunnmyndir

VERK
17-444

BLAD
101

REYKJAVÍK 14. sept. 2023

BREYTT

BREYTING

HANNAÐ JEJ

TEIKNAD KHD/GOE YFIRFARIÐ JEJ

KVARÐI

BLADST/ERD A1


SAMÞYKKT

HÖNNUNARSTJÓRI




Suðurlandsbraut 20 108 REYKJAVÍK
KAUFANGI VÍÐ MYRARVEG 600 AKUREYRI
NETFÖNG: teikna@teikna.is

SÍMI 552 8740
SÍMI 461 5508
VEFFANG: teikna.is

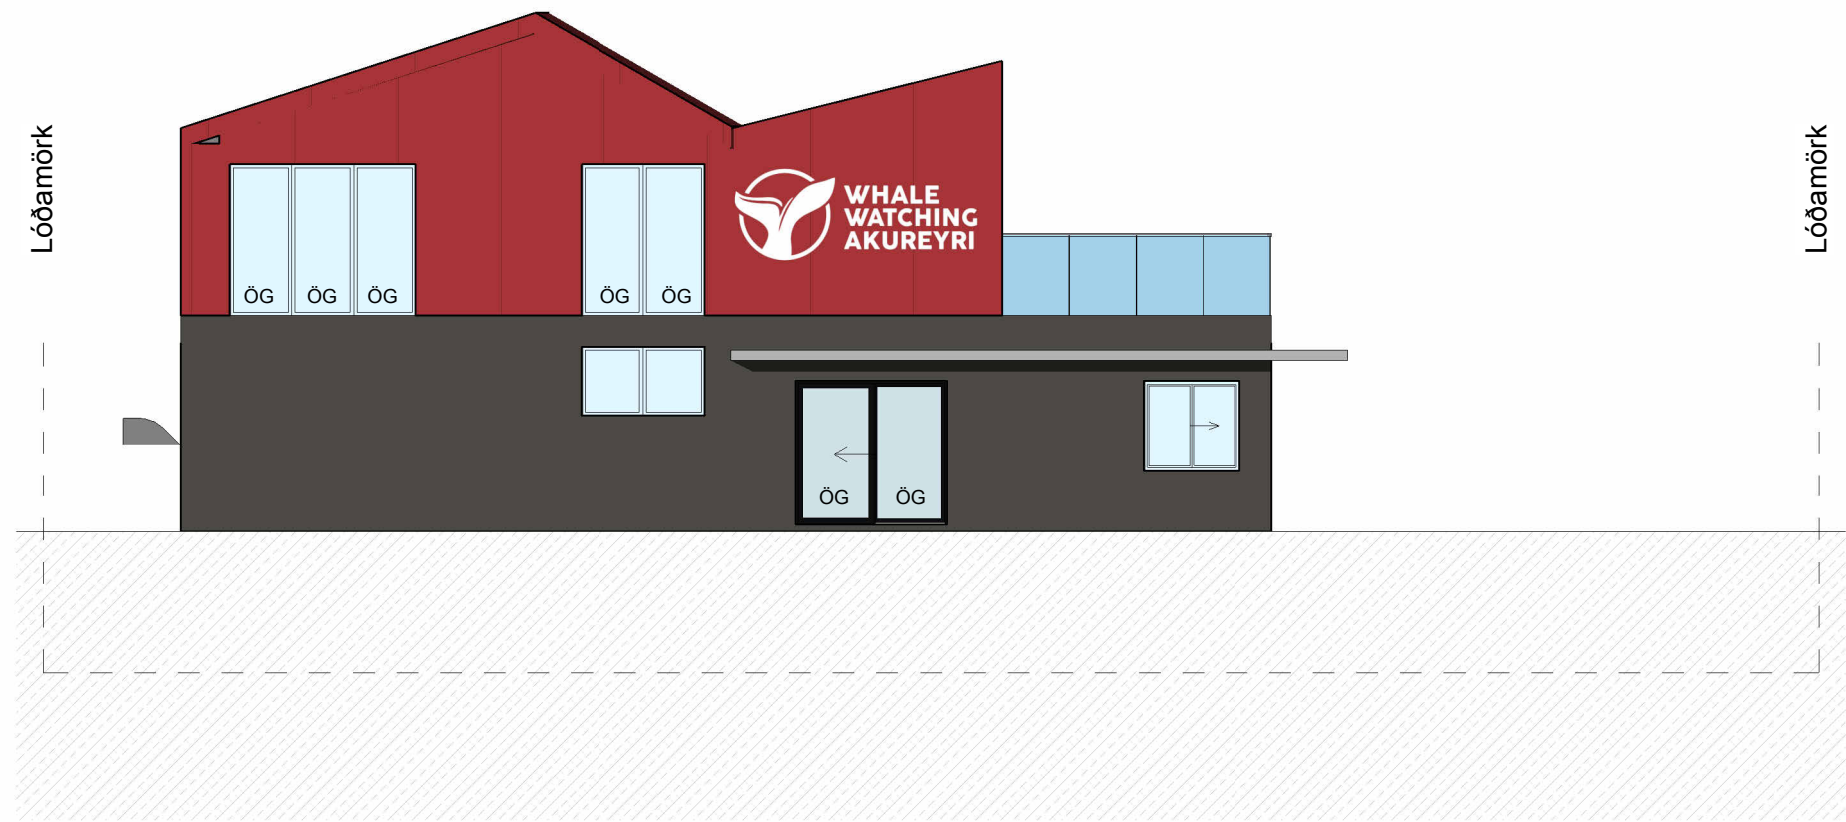


Norður
mkv: 1 : 100

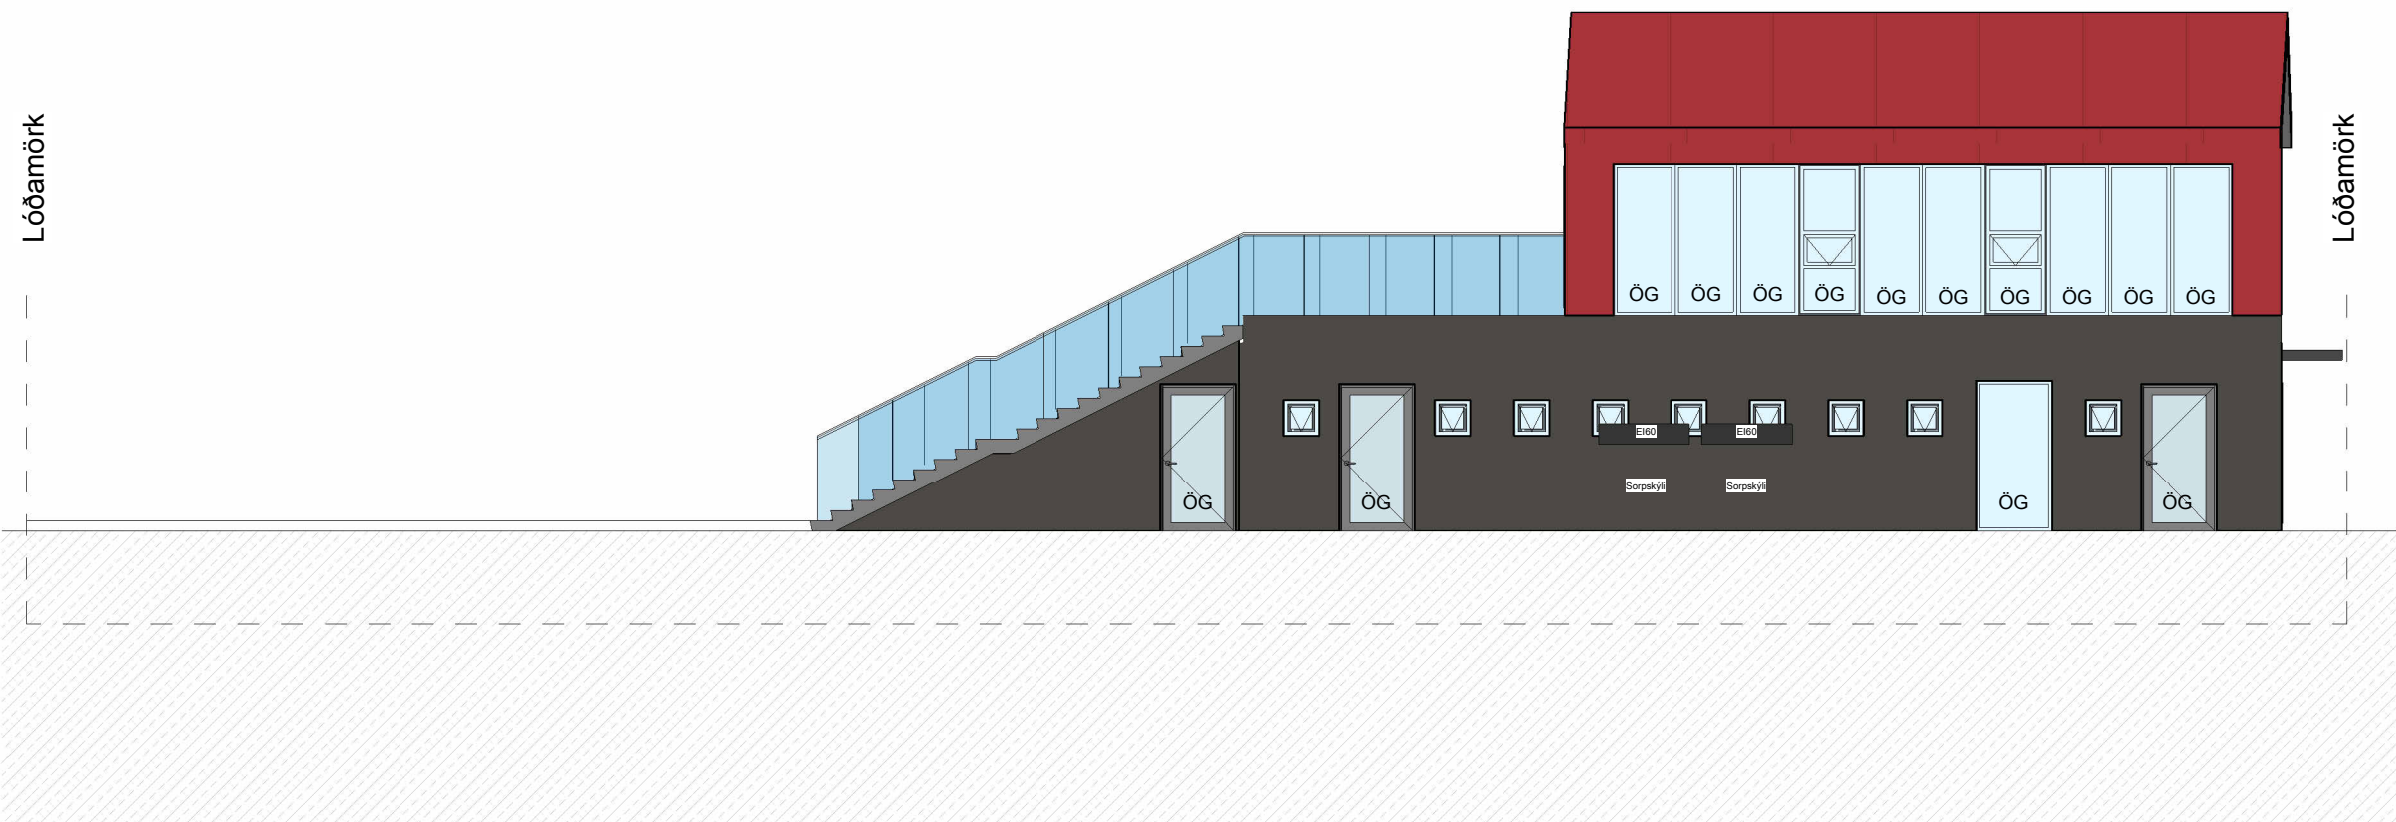


Austur
mkv: 1 : 100




Suður
mkv: 1 : 100

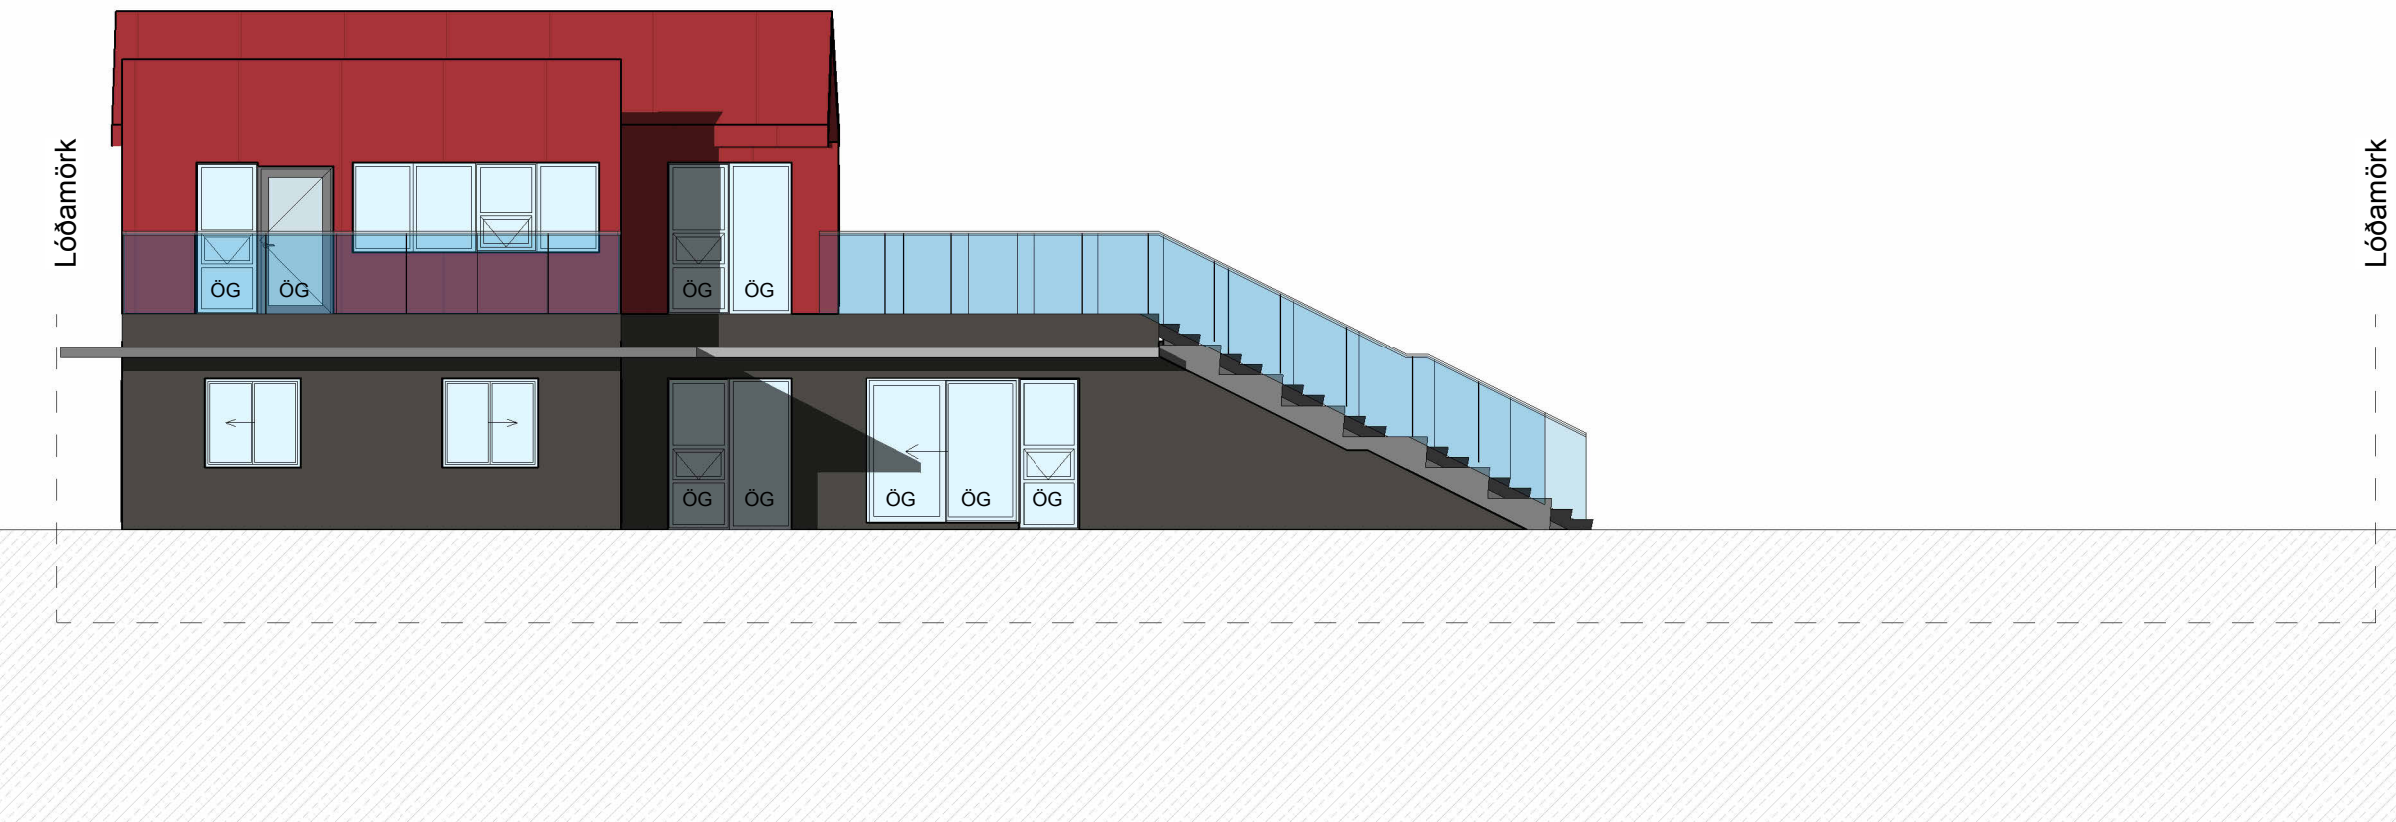

Vestur
mkv: 1 : 100

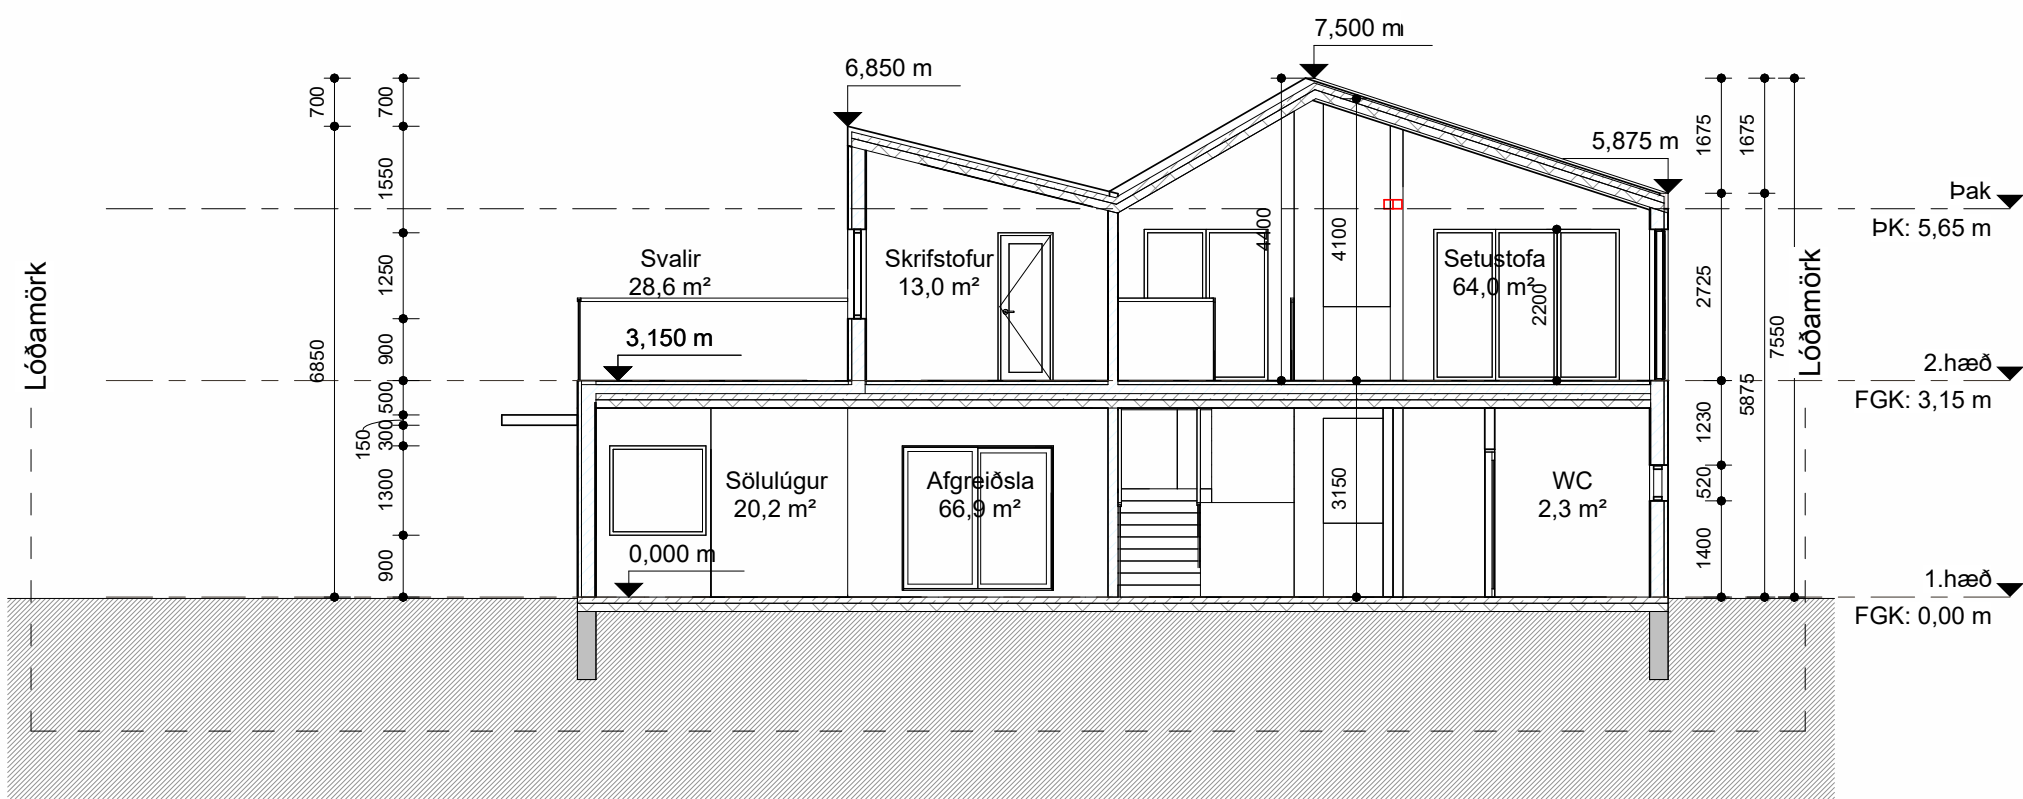

Snið A-A
mkv: 1 : 100

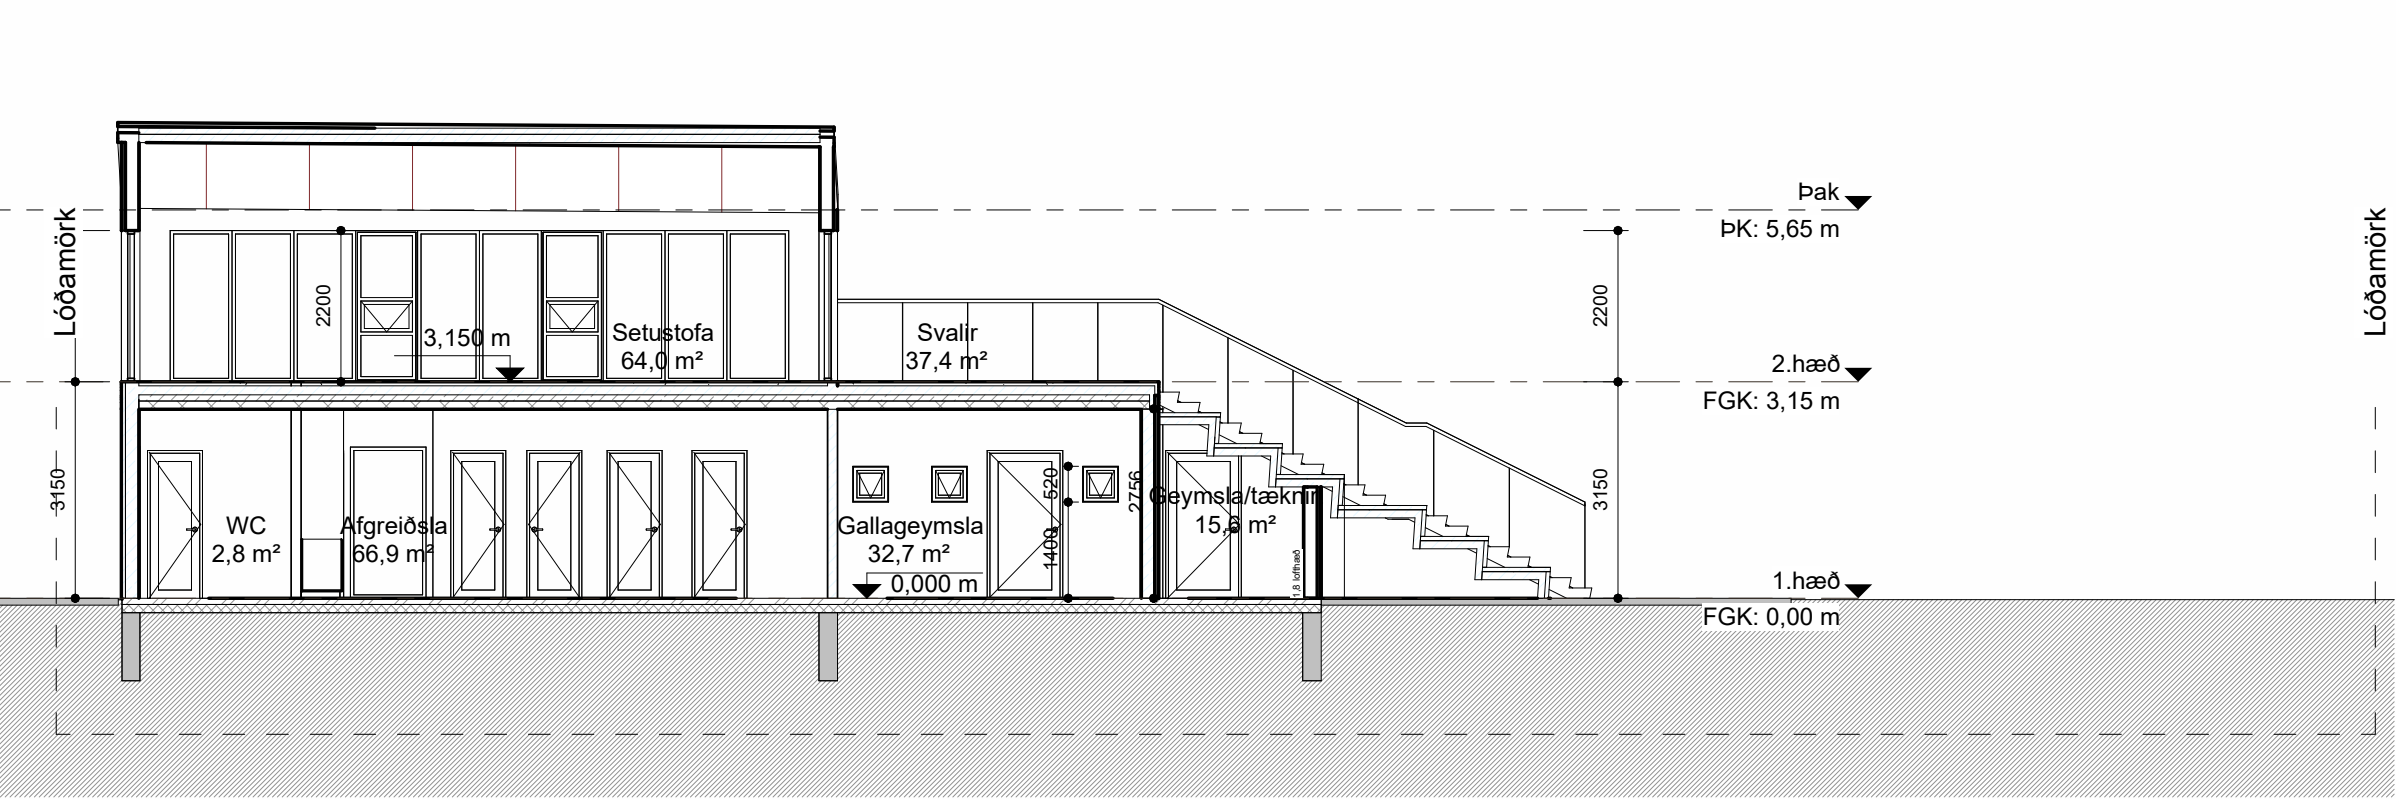

Snið B-B
mkv: 1 : 100



BRUNAHÖNNUÐUR

ELDVARNAREFTIRLIT

SKÝRINGAR

LYKILMYND

BREYTING	DAGSETNING TEIKN.
e:	
d:	
c:	
b:	
a:	

Oddeyrarbót 2, 600 Akureyri

Aðaluppdrættir

Útlit

VERK
17-444

BLAD
102

REYKJAVÍK 14. sept. 2023

BREYTT

HANNAÐ JEJ

KVARÐI

SAMÞYKKT

BREYTING

TEIKNAD KHD/GÖE

BLADSTÆRD

HÖNNUNARSTJÓRI

JEJ

A1

TEIKNNA

TEIKNISTOFA ARKITEKTA

Suðurlandsbraut 20
KAUPANGI VÍÐ MYRARVEG
NETFÖNG: teikna@teikna.is

108 REYKJAVÍK
600 AKUREYRI

SÍMI 552 8740
SÍMI 461 5508
VEFFANG: teikna.is